


札幌圏都市計画道路変更 計画図 1

8・4・35 札幌駅前通公共地下歩道

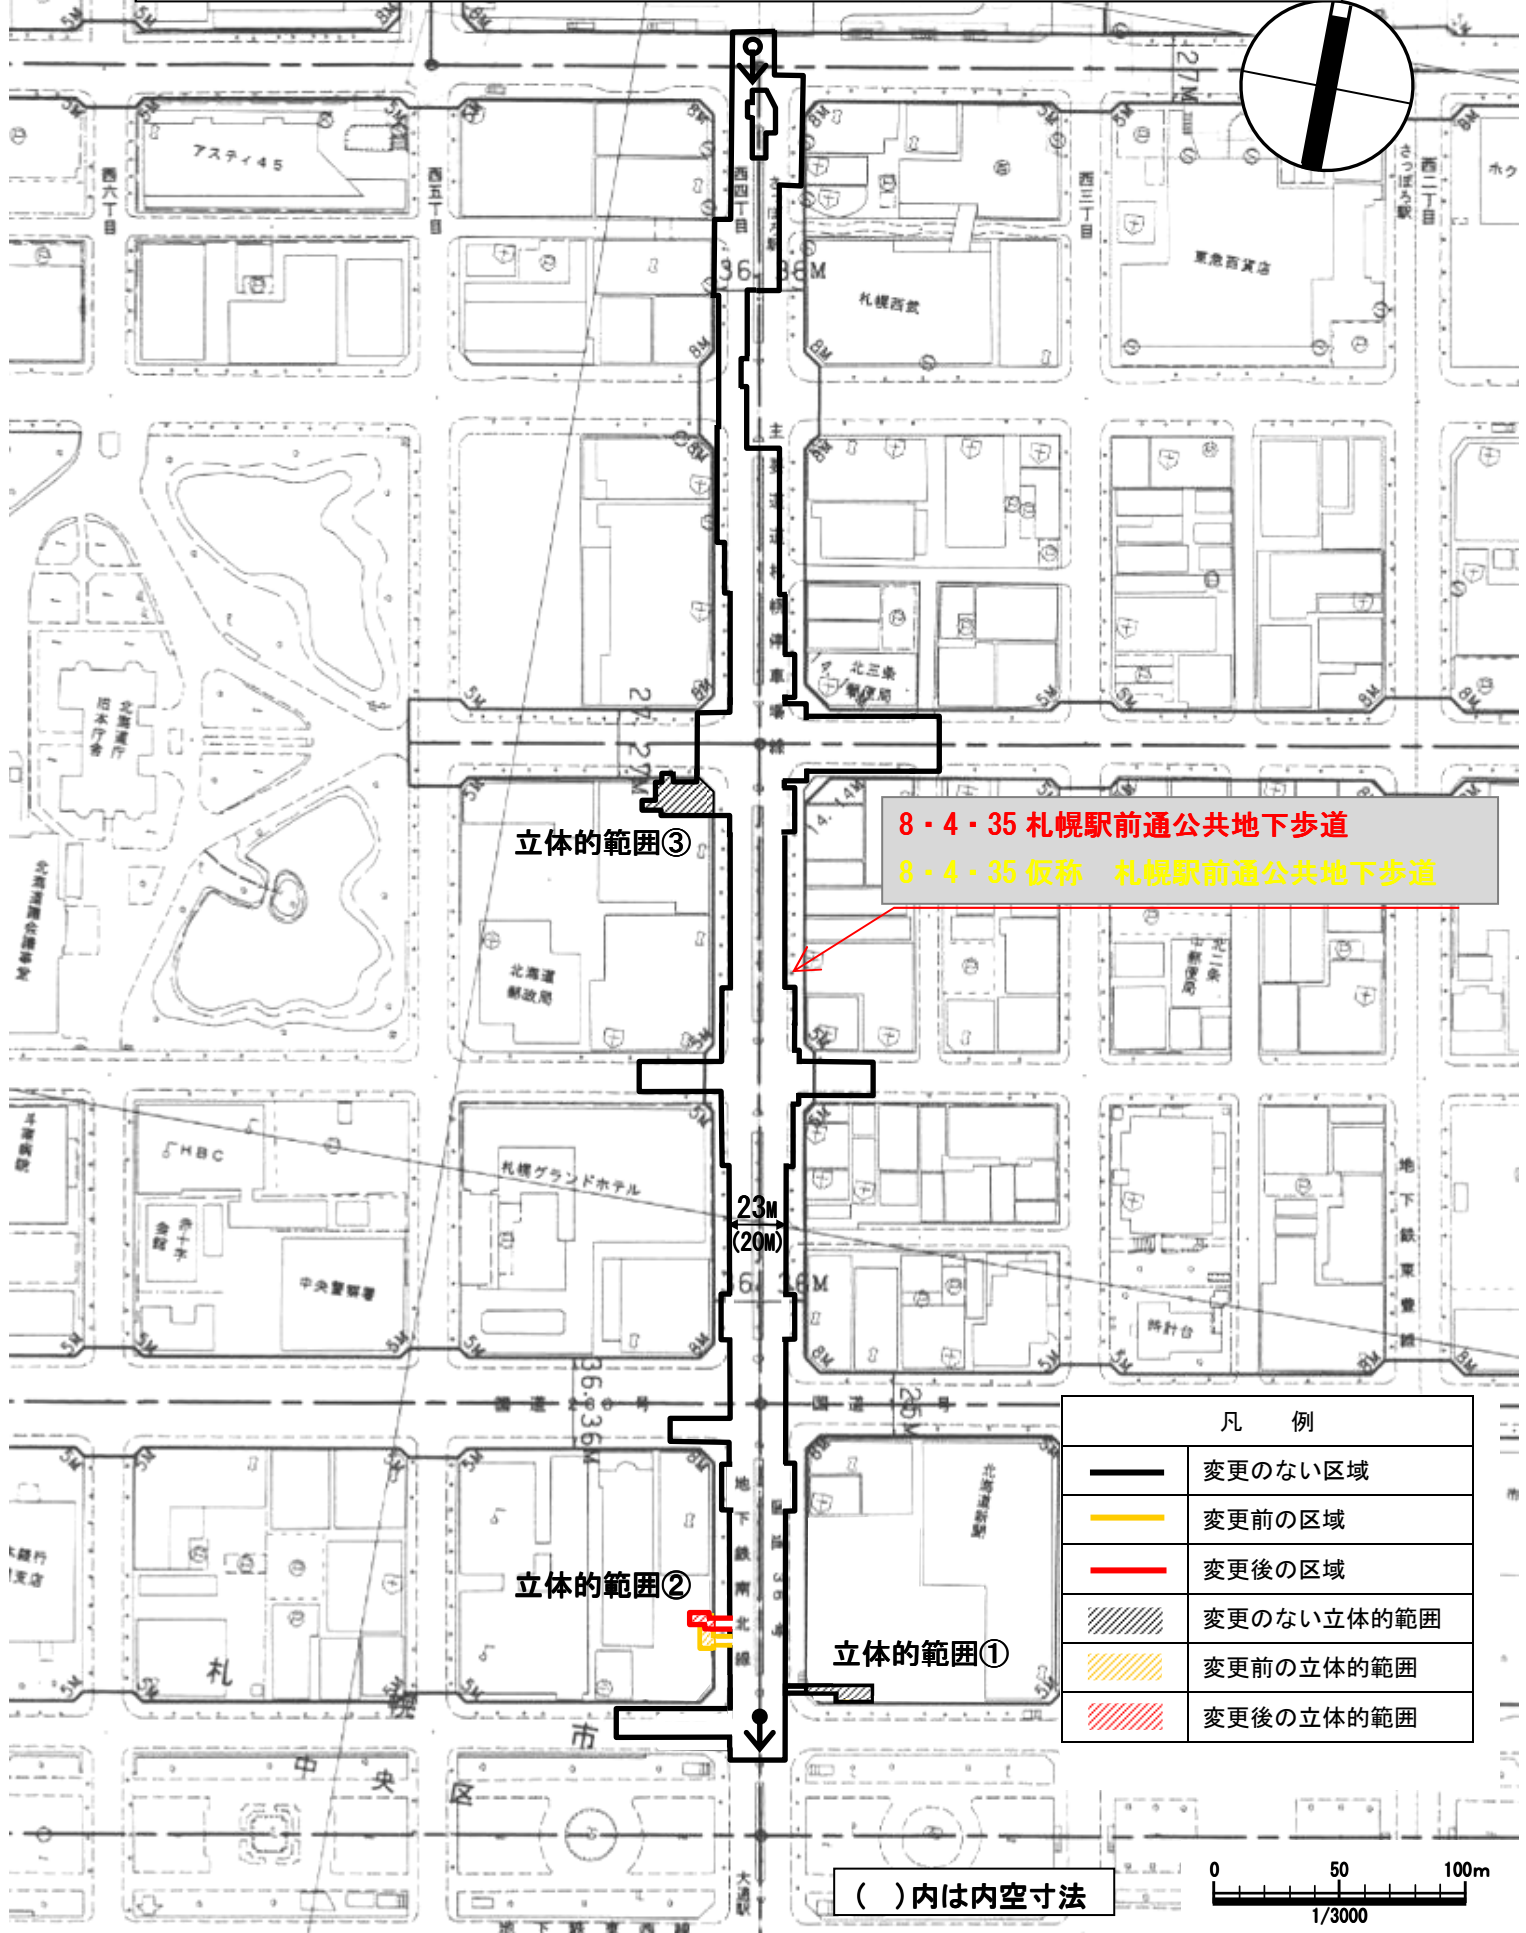

8・4・35 札幌駅前通公共地下歩道
 8・4・35 仮称 札幌駅前通公共地下歩道

立体的範囲③

立体的範囲②

立体的範囲①

凡 例	
	変更のない区域
	変更前の区域
	変更後の区域
	変更のない立体的範囲
	変更前の立体的範囲
	変更後の立体的範囲

()内は内空寸法

