


札幌圏都市計画 北6条東3丁目周辺地区 地区計画の提案

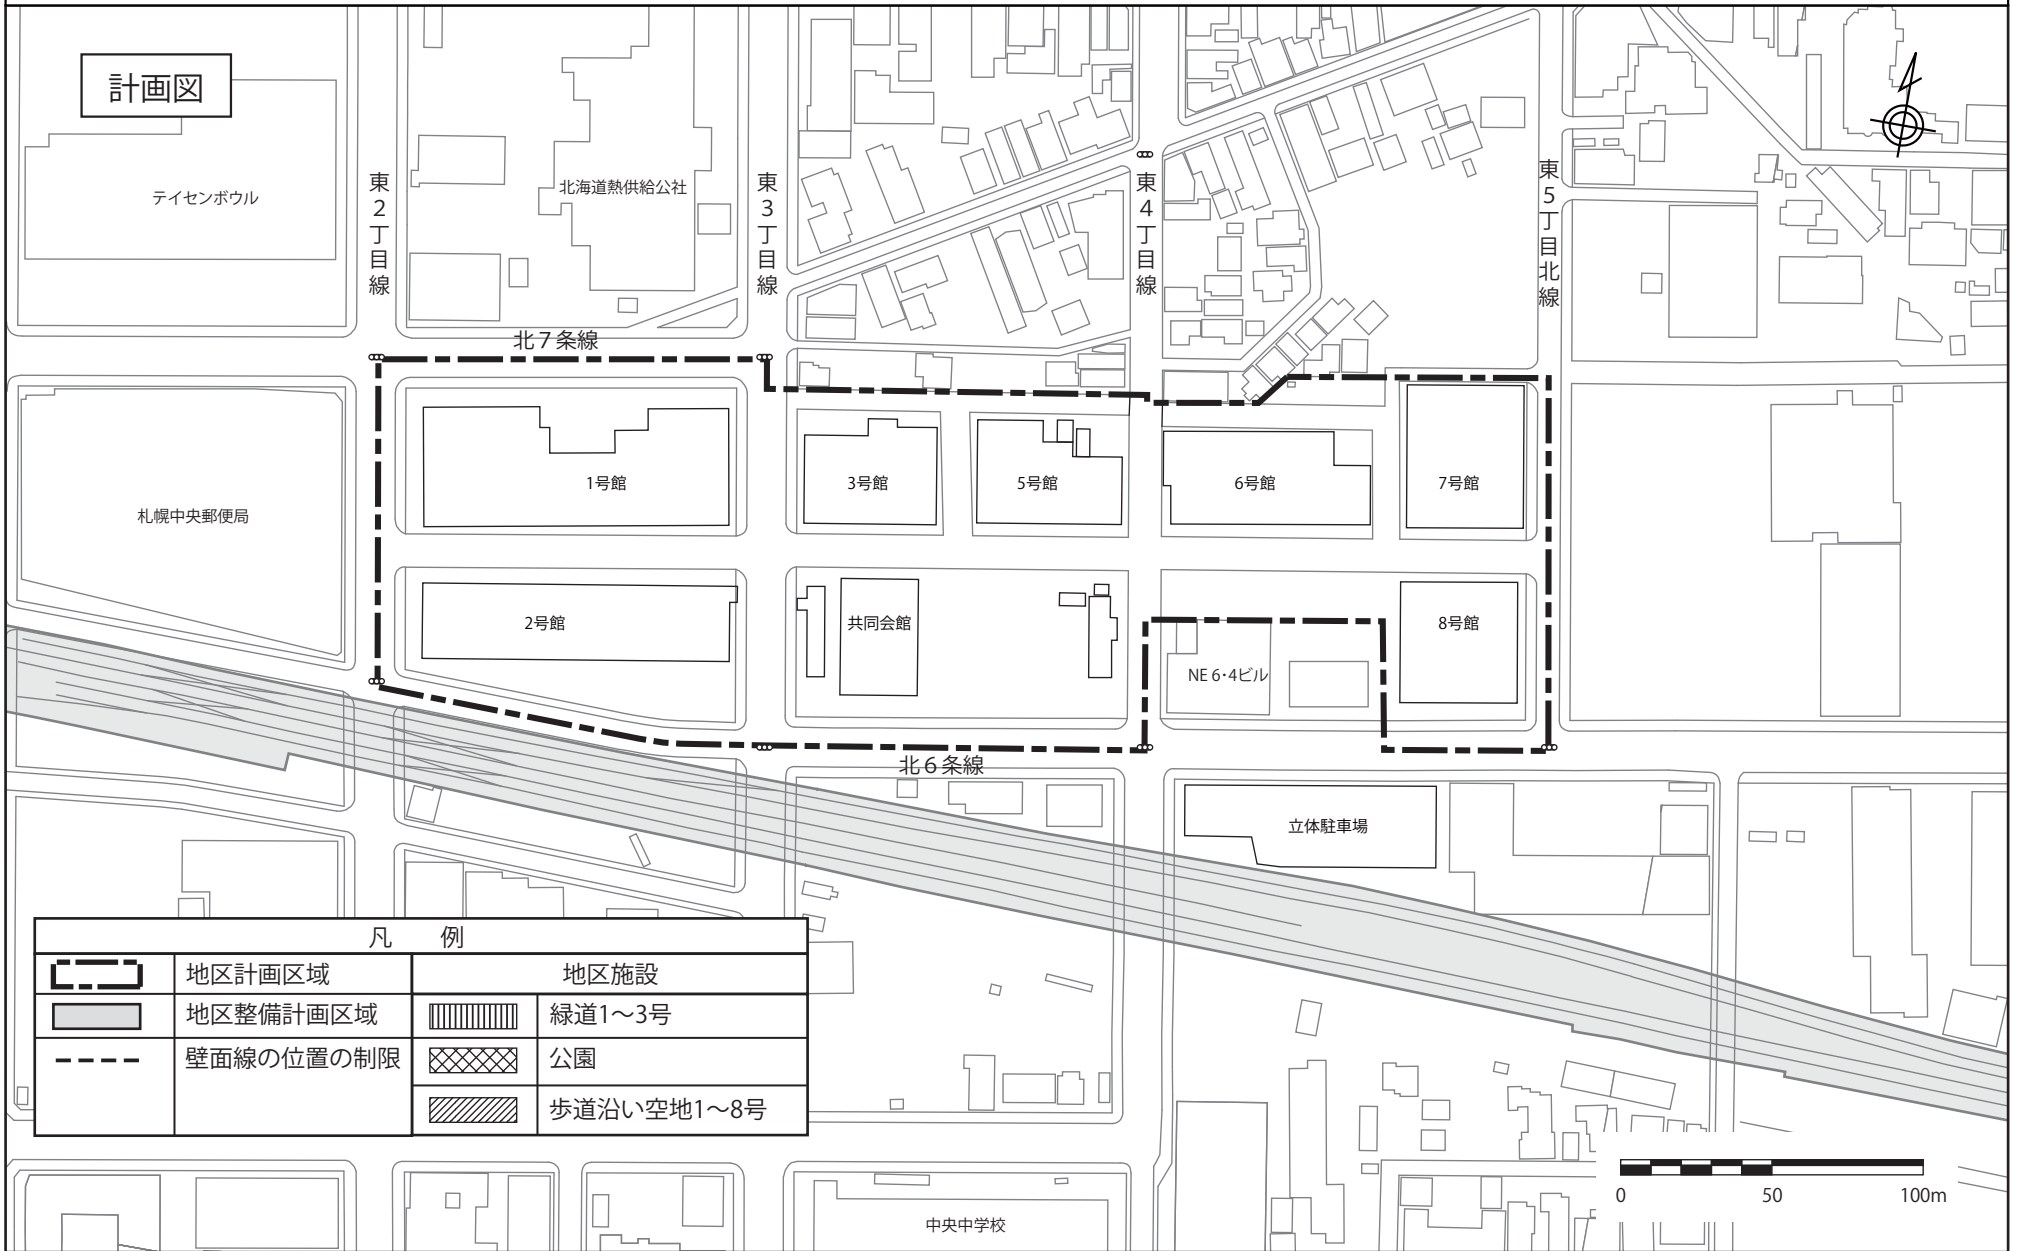

計画図

テイセンボウル

東2丁目線

北海道熱供給公社

東3丁目線

東4丁目線

東5丁目北線

北7条線

1号館

3号館

5号館

6号館

7号館

札幌中央郵便局

2号館

共同会館

NE6-4ビル

8号館

北6条線

立体駐車場

凡 例

	地区計画区域		地区施設
	地区整備計画区域		緑道1~3号
	壁面線の位置の制限		公園
			歩道沿い空地1~8号

中央中学校

