


札幌圏都市計画 澄川6条3丁目地区 地区計画の提案

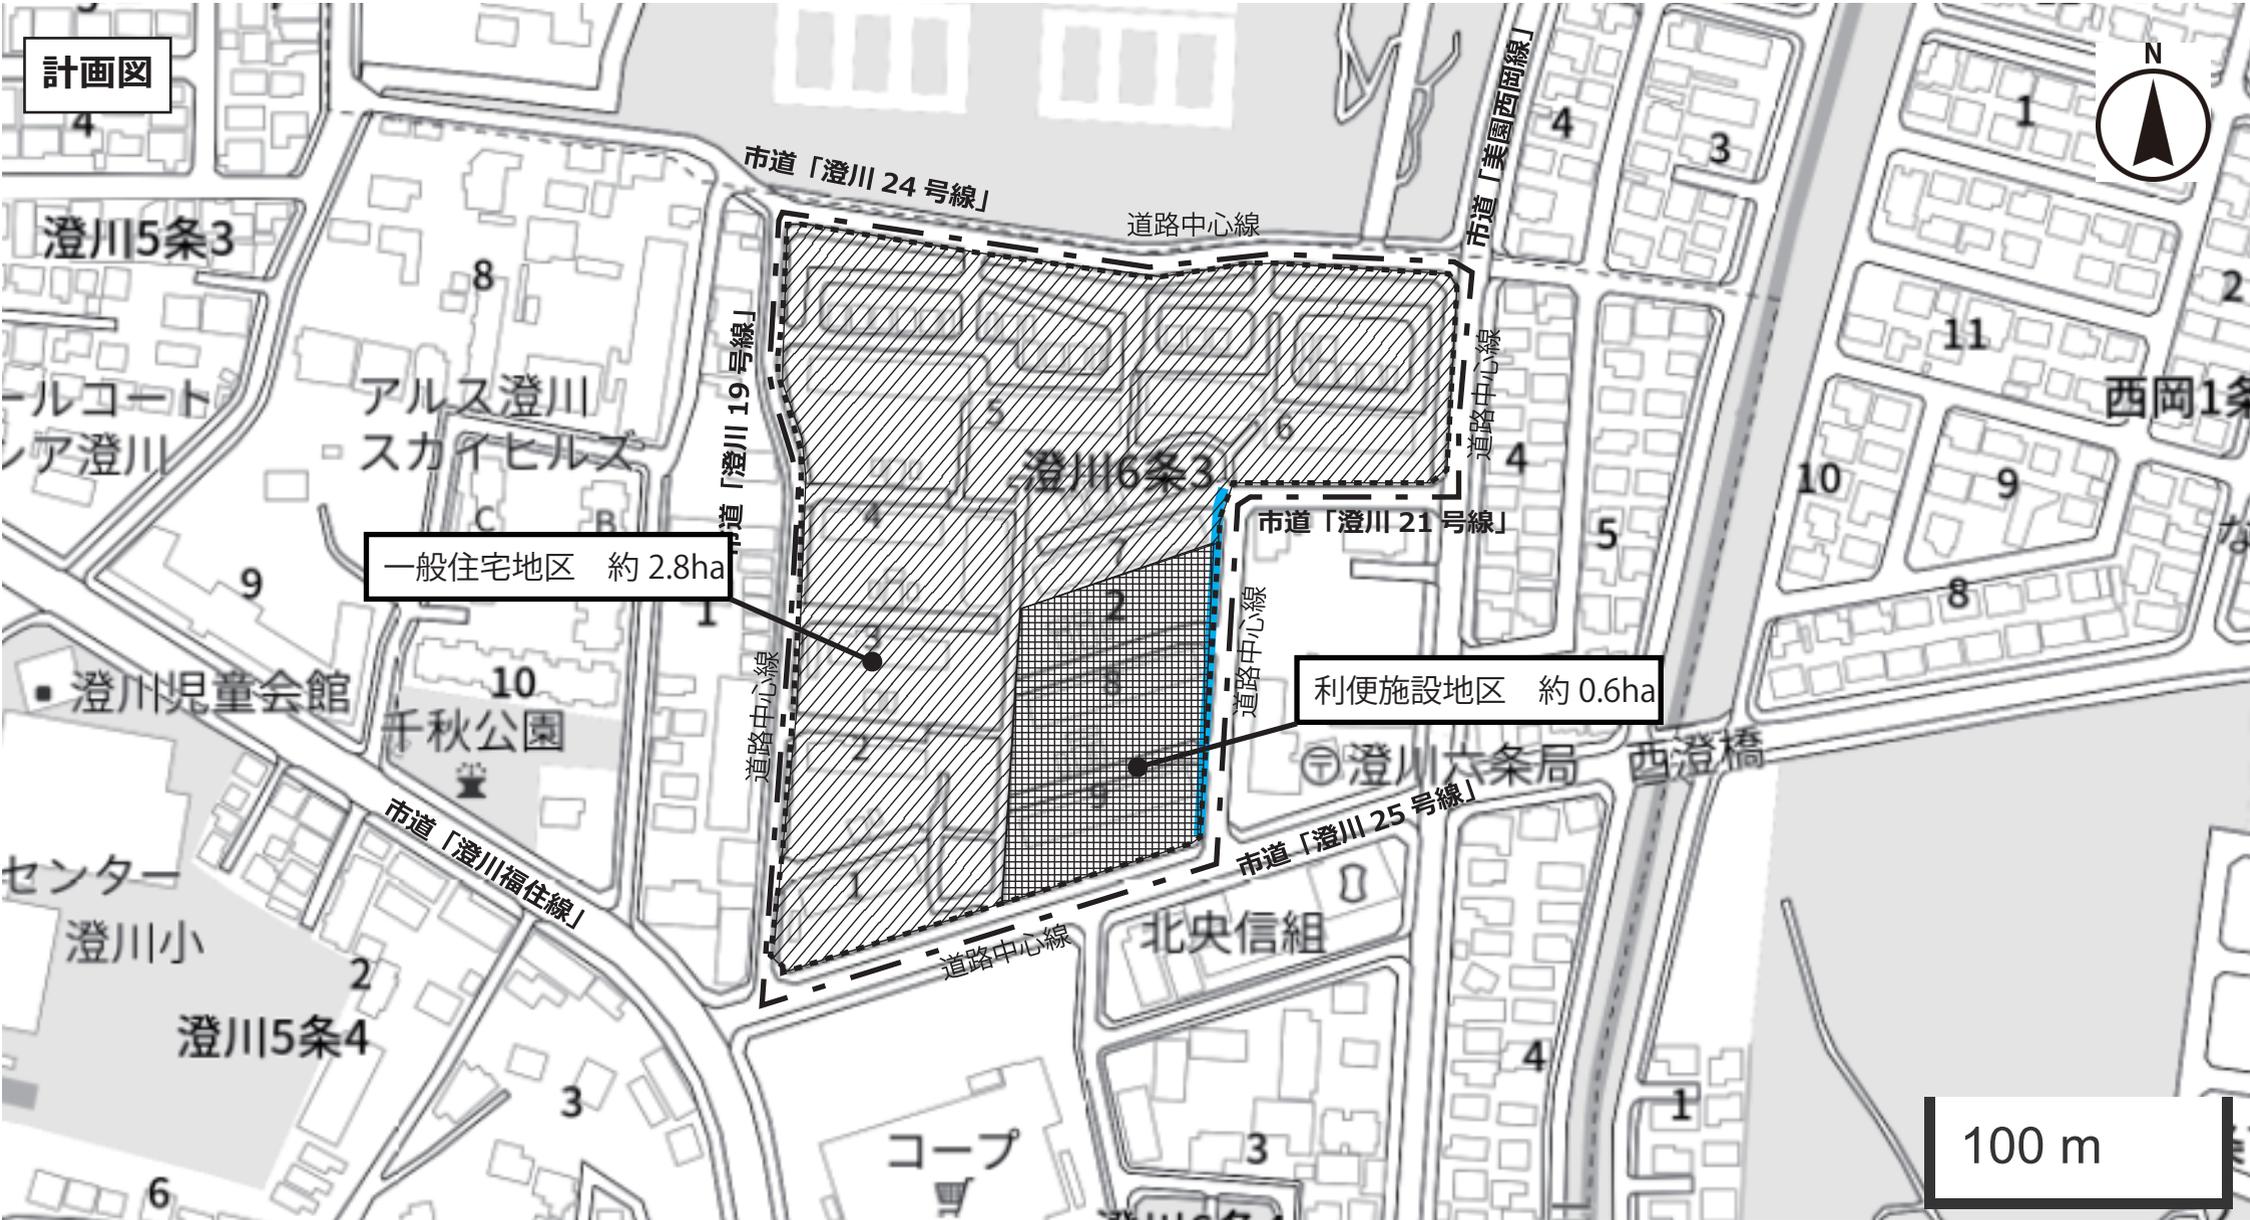

© GeoTechnologies, Inc. 「PL21001」

- 地区計画区域
- 地区整備計画区域
- 地区施設（歩道状空地）