


札幌圏都市計画 北1条西5丁目北地区 地区計画

位置図



北1条西5丁目北地区

計画図

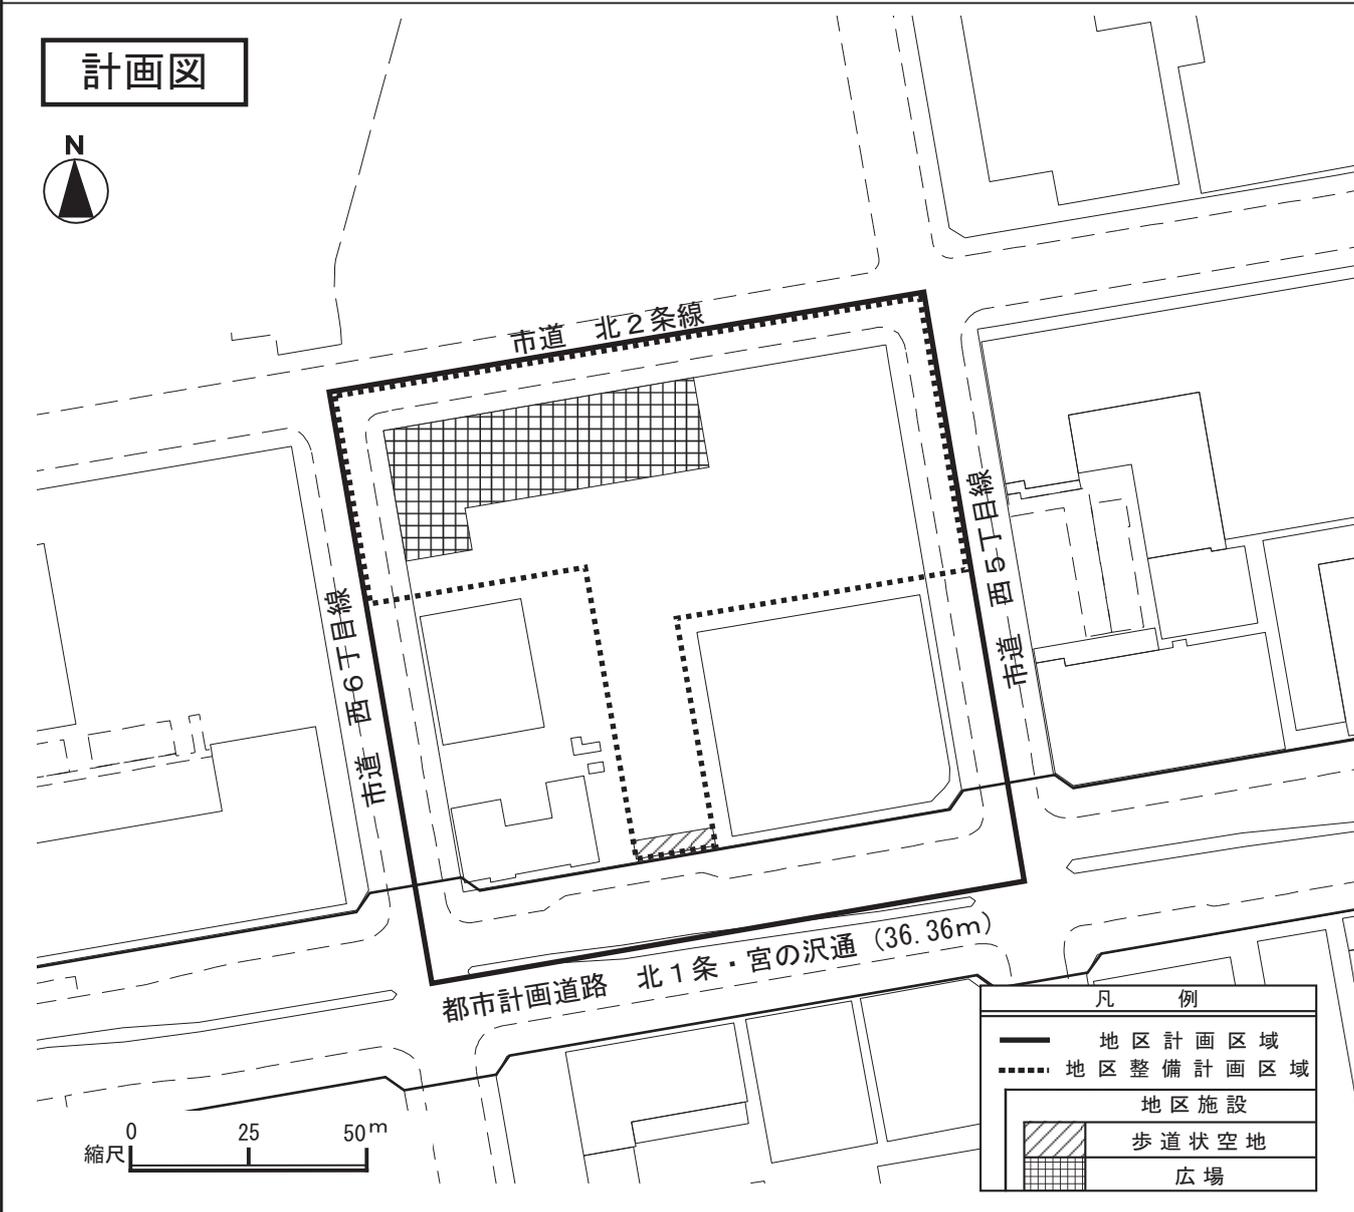

凡 例	
	地区計画区域
	地区整備計画区域
地区施設	
	歩道状空地
	広場

札幌圏都市計画 北1条西5丁目北地区 地区計画

方針付図



地区周辺と連携した
エネルギーネットワークの形成

低層部ににぎわいを創出する
ための機能を配置

重層的な歩行者ネットワークの形成

1階ににぎわい創出に資する
機能や滞留スペースを配置

縮尺 0 25 50m