

札幌圏都市計画

学校の変更(案)

(市決定)

1-61 新札幌わかば小学校

2-16 青葉中学校

3-1 (仮称)厚別南・青葉地区義務教育学校

令和6年5月

札幌市教育委員会生涯学習部

札幌圏都市計画学校の変更（市決定）

1. 都市計画学校のうち 1-61 号新札幌わかば小学校、2-16 号青葉中学校を廃止する。

名 称		位 置	面 積	備 考
番号	学校名			
1-61	新札幌わかば小学校	厚別区厚別南 7 丁目	約 1.6ha	
2-16	青葉中学校	厚別区青葉町 10 丁目	約 1.6ha	

2. 都市計画学校に 3-1 号を次のように追加する。

名 称		位 置	面 積	備 考
番号	学校名			
3-1	（仮称）厚別南・青葉地区義務教育学校	厚別区厚別南 7 丁目 厚別区青葉町 10 丁目	約 3.4ha	

区域は計画図表示のとおり

理 由



札幌市教育委員会では、札幌市全体の小中一貫した教育のさらなる推進を図るため、「札幌市における義務教育学校の設置方針」に基づき、小中一体の校舎整備の機会に合わせ義務教育学校の設置を進めてきた。

このたび、老朽化が進行している青葉中学校を解体し、新札幌わかば小学校校舎に増築して義務教育学校として新たに校舎を整備する。

ついでには、新札幌わかば小学校及び青葉中学校の都市計画学校を廃止し、（仮称）厚別南・青葉地区義務教育学校を新たに都市計画学校に追加する。


札幌市 都市計画図

1. 用途地域
 2. 用途地域
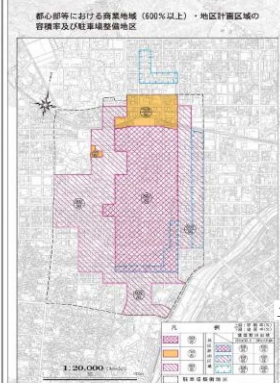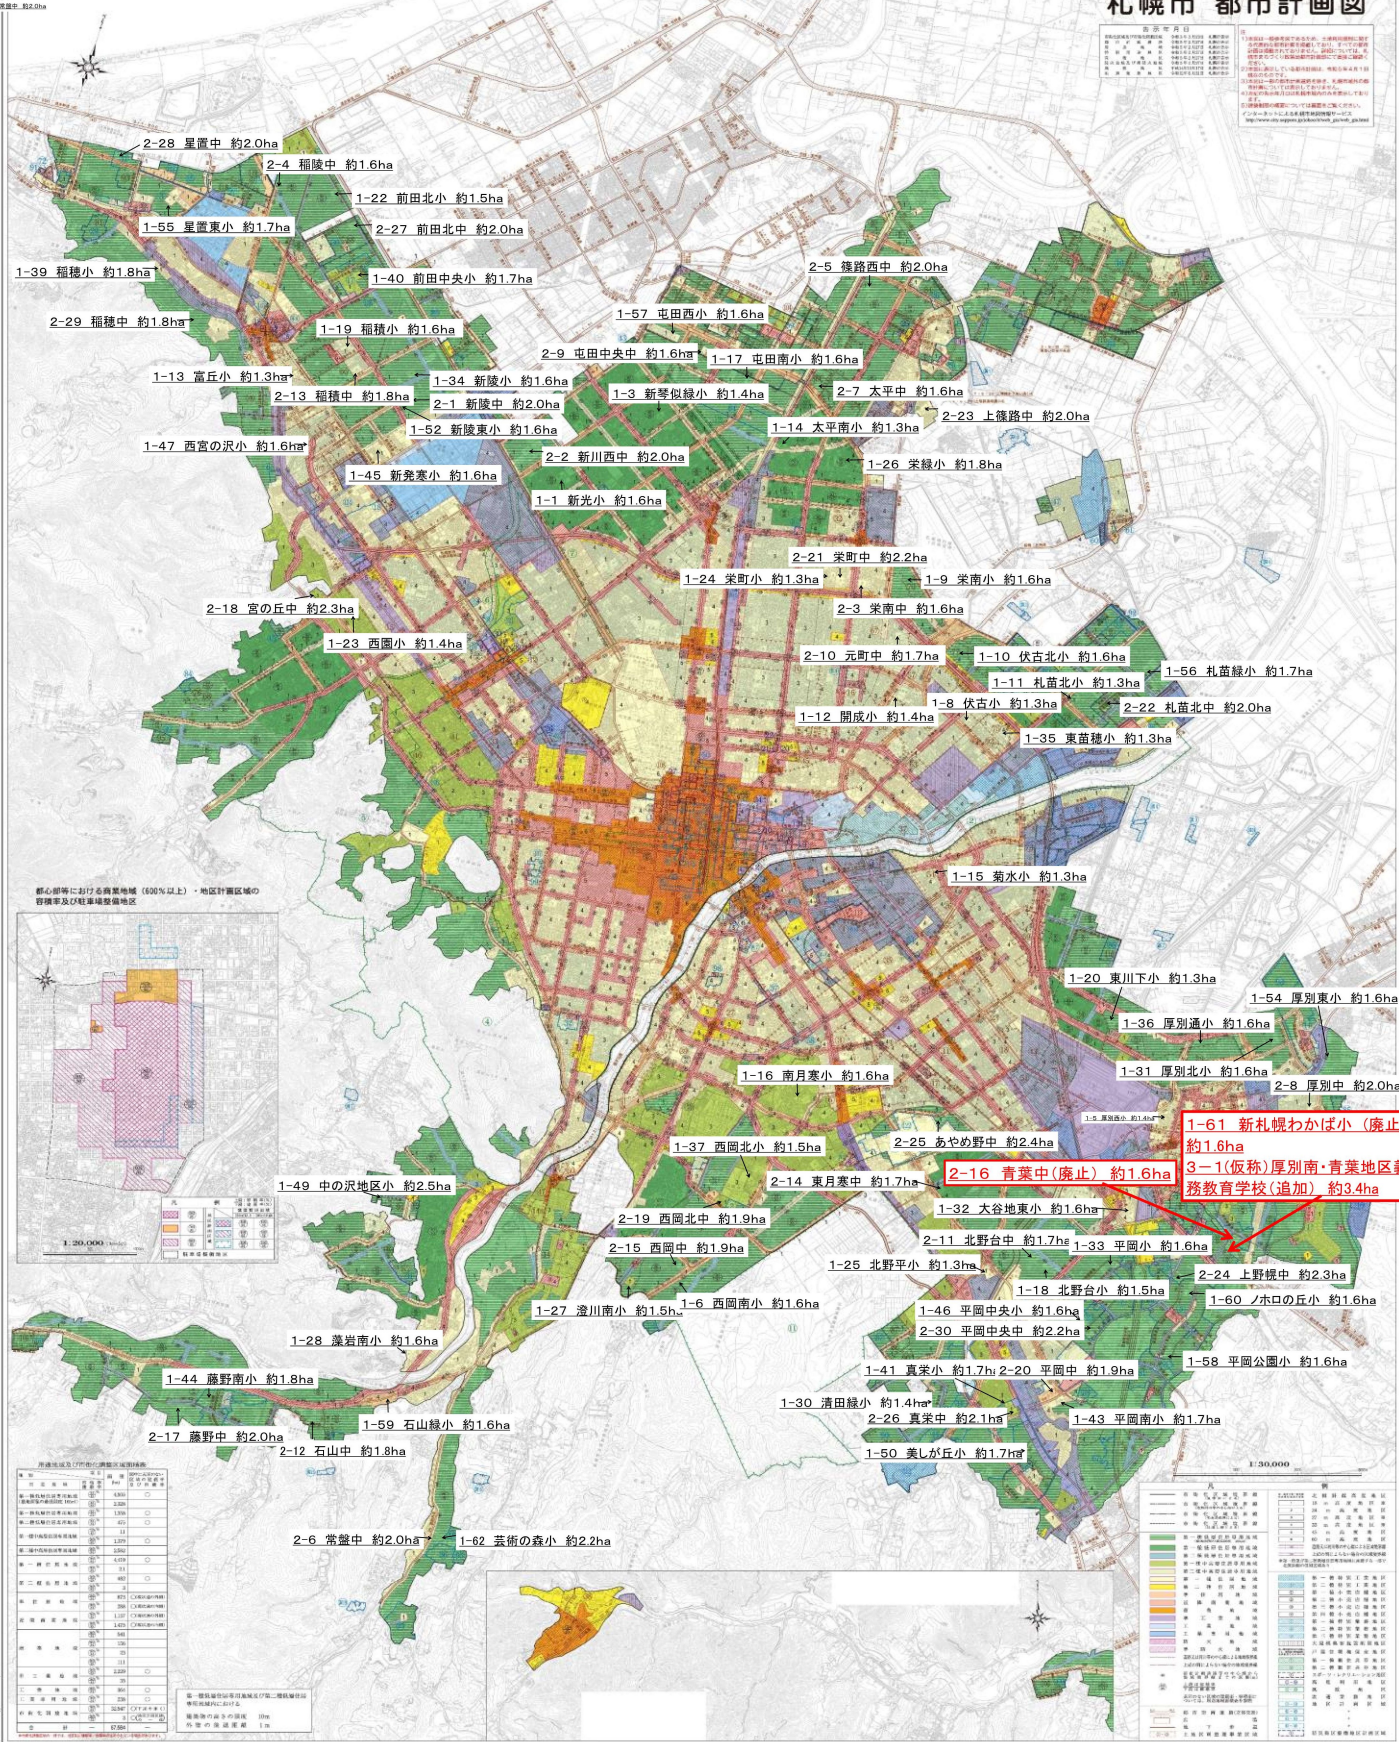


用途地域	面積	割合
第一種住居地域	1,000	10.0%
第二種住居地域	2,000	20.0%
第三種住居地域	3,000	30.0%
商業地域	4,000	40.0%
工業地域	5,000	50.0%
緑地	6,000	60.0%
公園	7,000	70.0%
河川	8,000	80.0%
その他	9,000	90.0%

1-61 新札幌わかば小 (廃止) 約1.6ha
 3-1(仮称)厚別南・青葉地区義務教育学校(追加) 約3.4ha
 2-16 青葉中(廃止) 約1.6ha

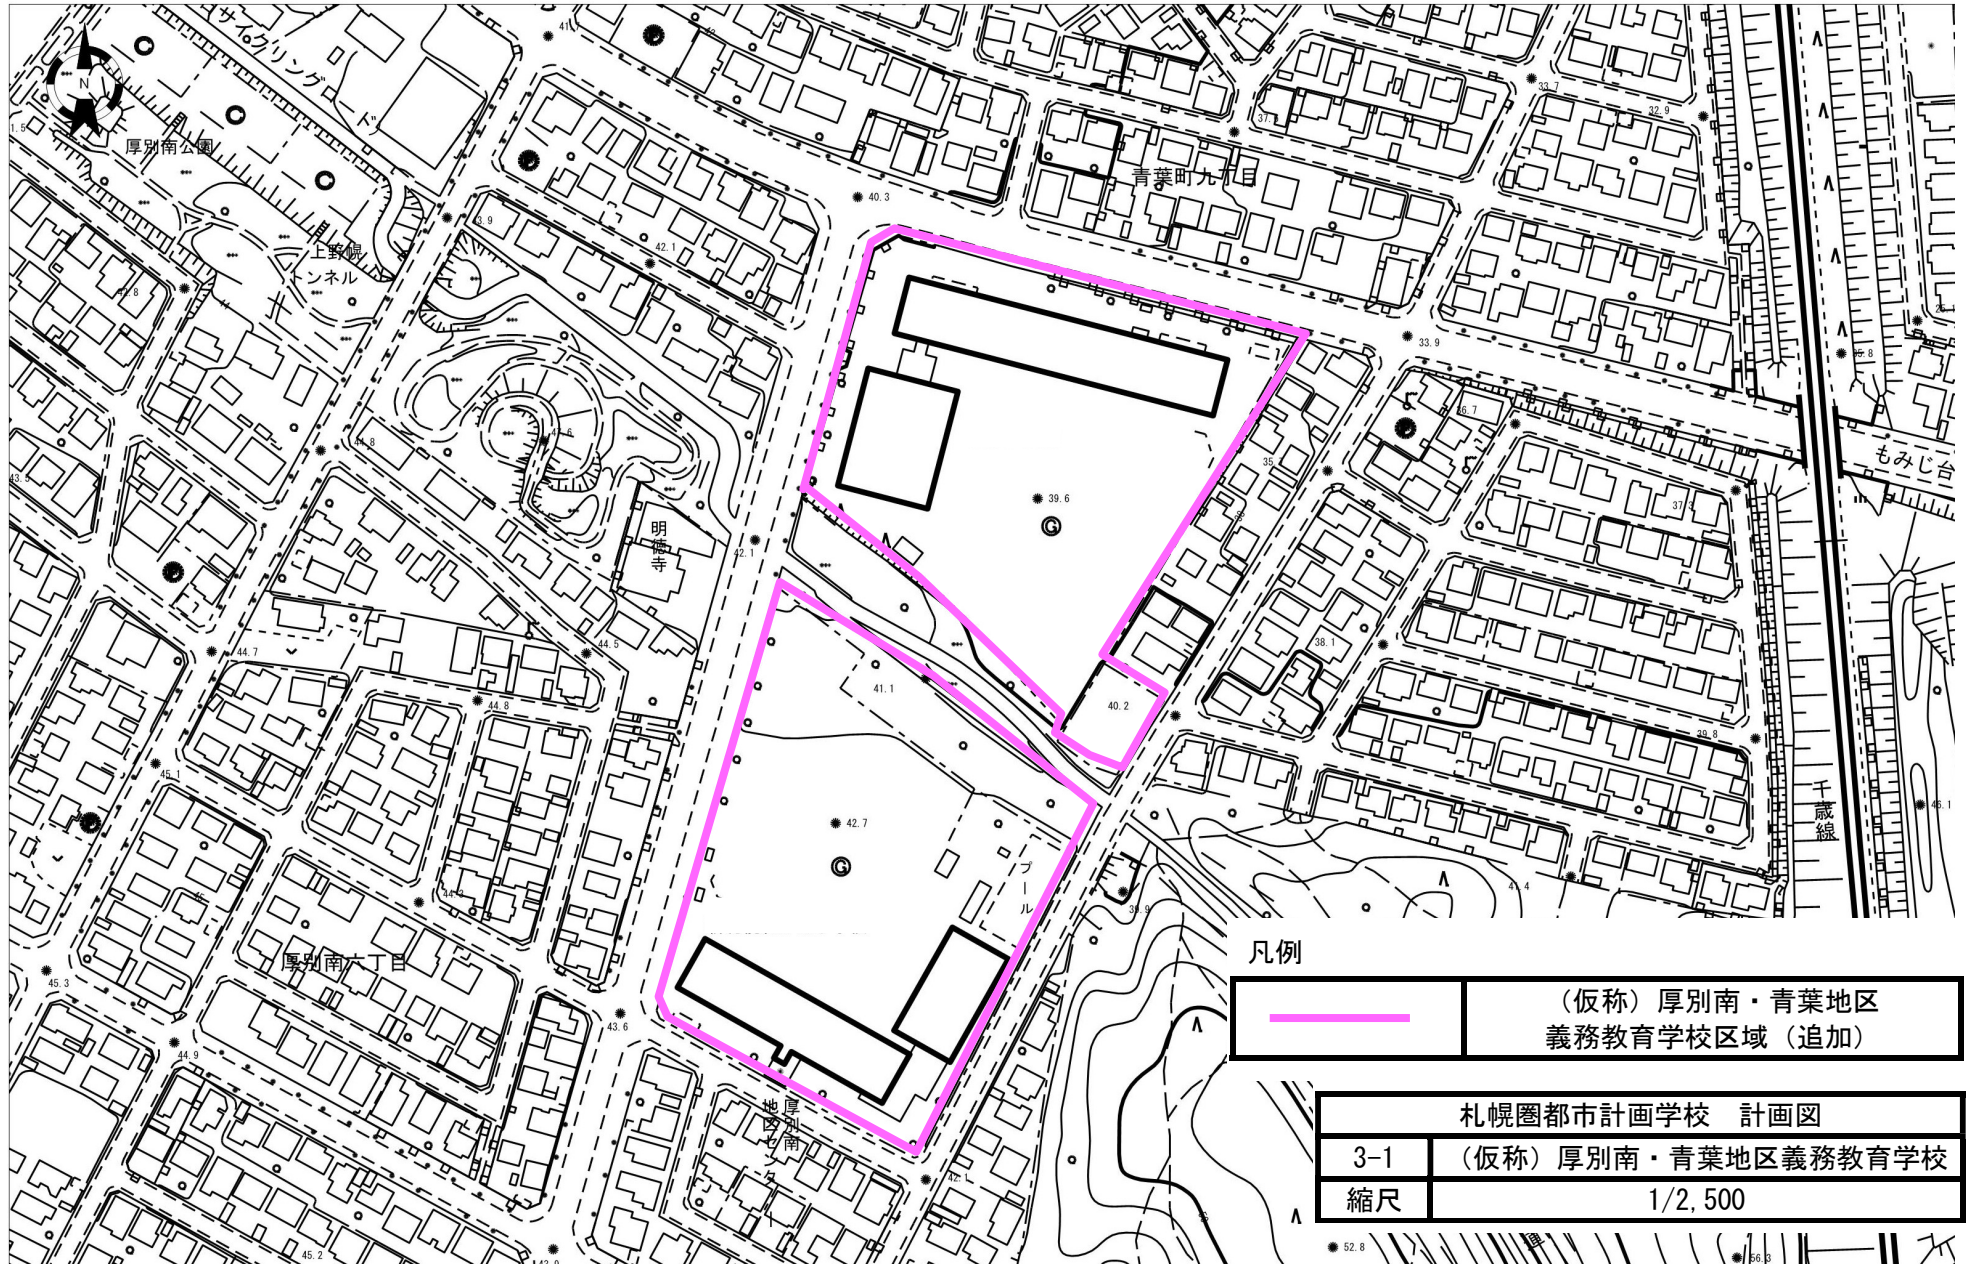

凡例


	(仮称) 厚別南・青葉地区 義務教育学校区域 (追加)
---	--------------------------------

札幌圏都市計画学校 計画図	
3-1	(仮称) 厚別南・青葉地区義務教育学校
縮尺	1/2, 500

● 52.8      

札幌圏都市計画学校の変更 新旧対照表

番号	名称		変更内容
	新	旧	
1-61	—	新札幌わかば小学校	廃止
2-16	—	青葉中学校	廃止
3-1	(仮称) 厚別南・青葉地区 義務教育学校	—	追加

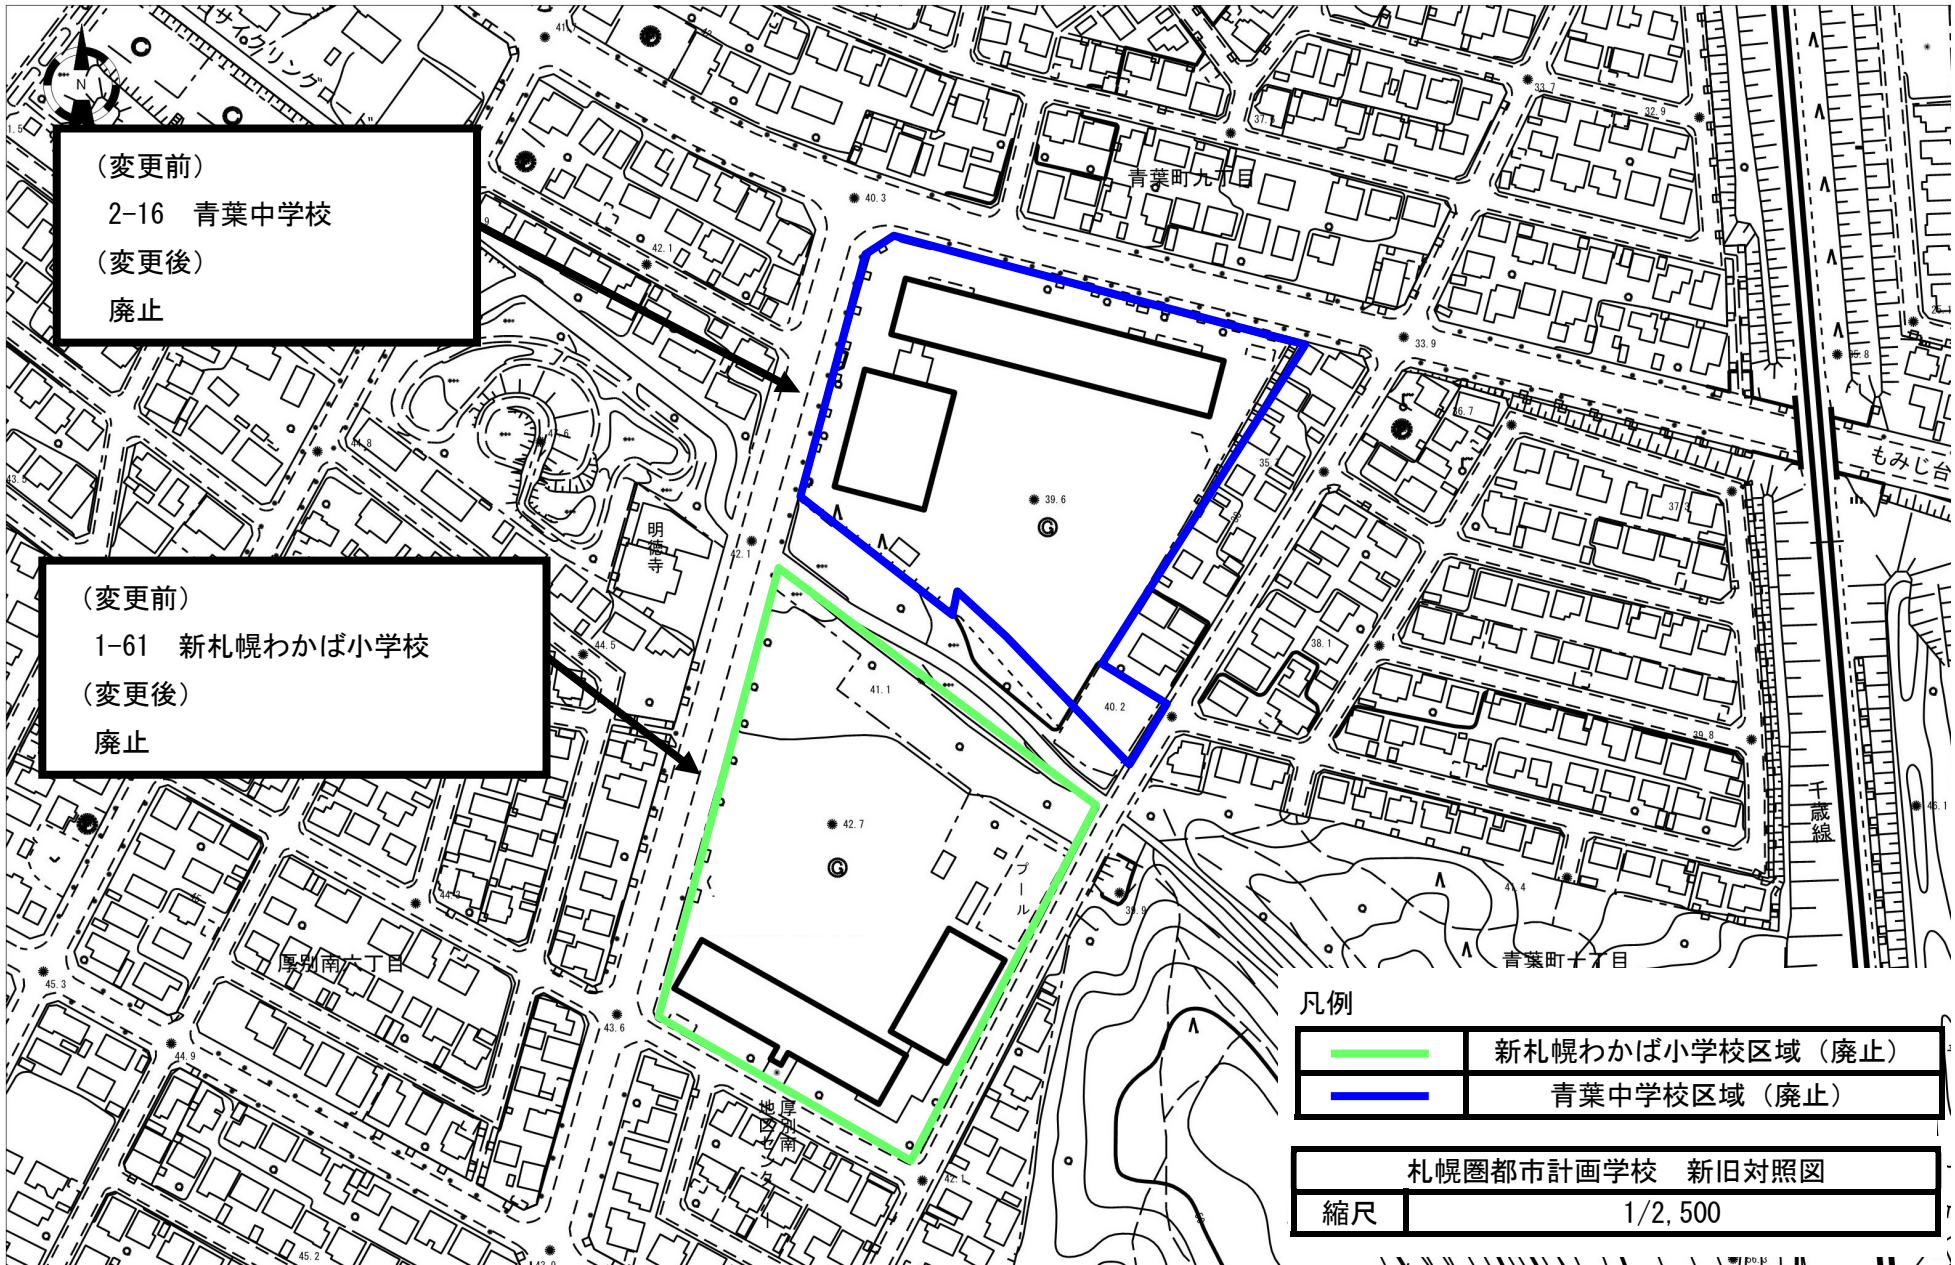


(変更前)
2-16 青葉中学校
(変更後)
廃止

(変更前)
1-61 新札幌わかば小学校
(変更後)
廃止

凡例


	新札幌わかば小学校区域 (廃止)
	青葉中学校区域 (廃止)

札幌圏都市計画学校 新旧対照図	
縮尺	1/2,500

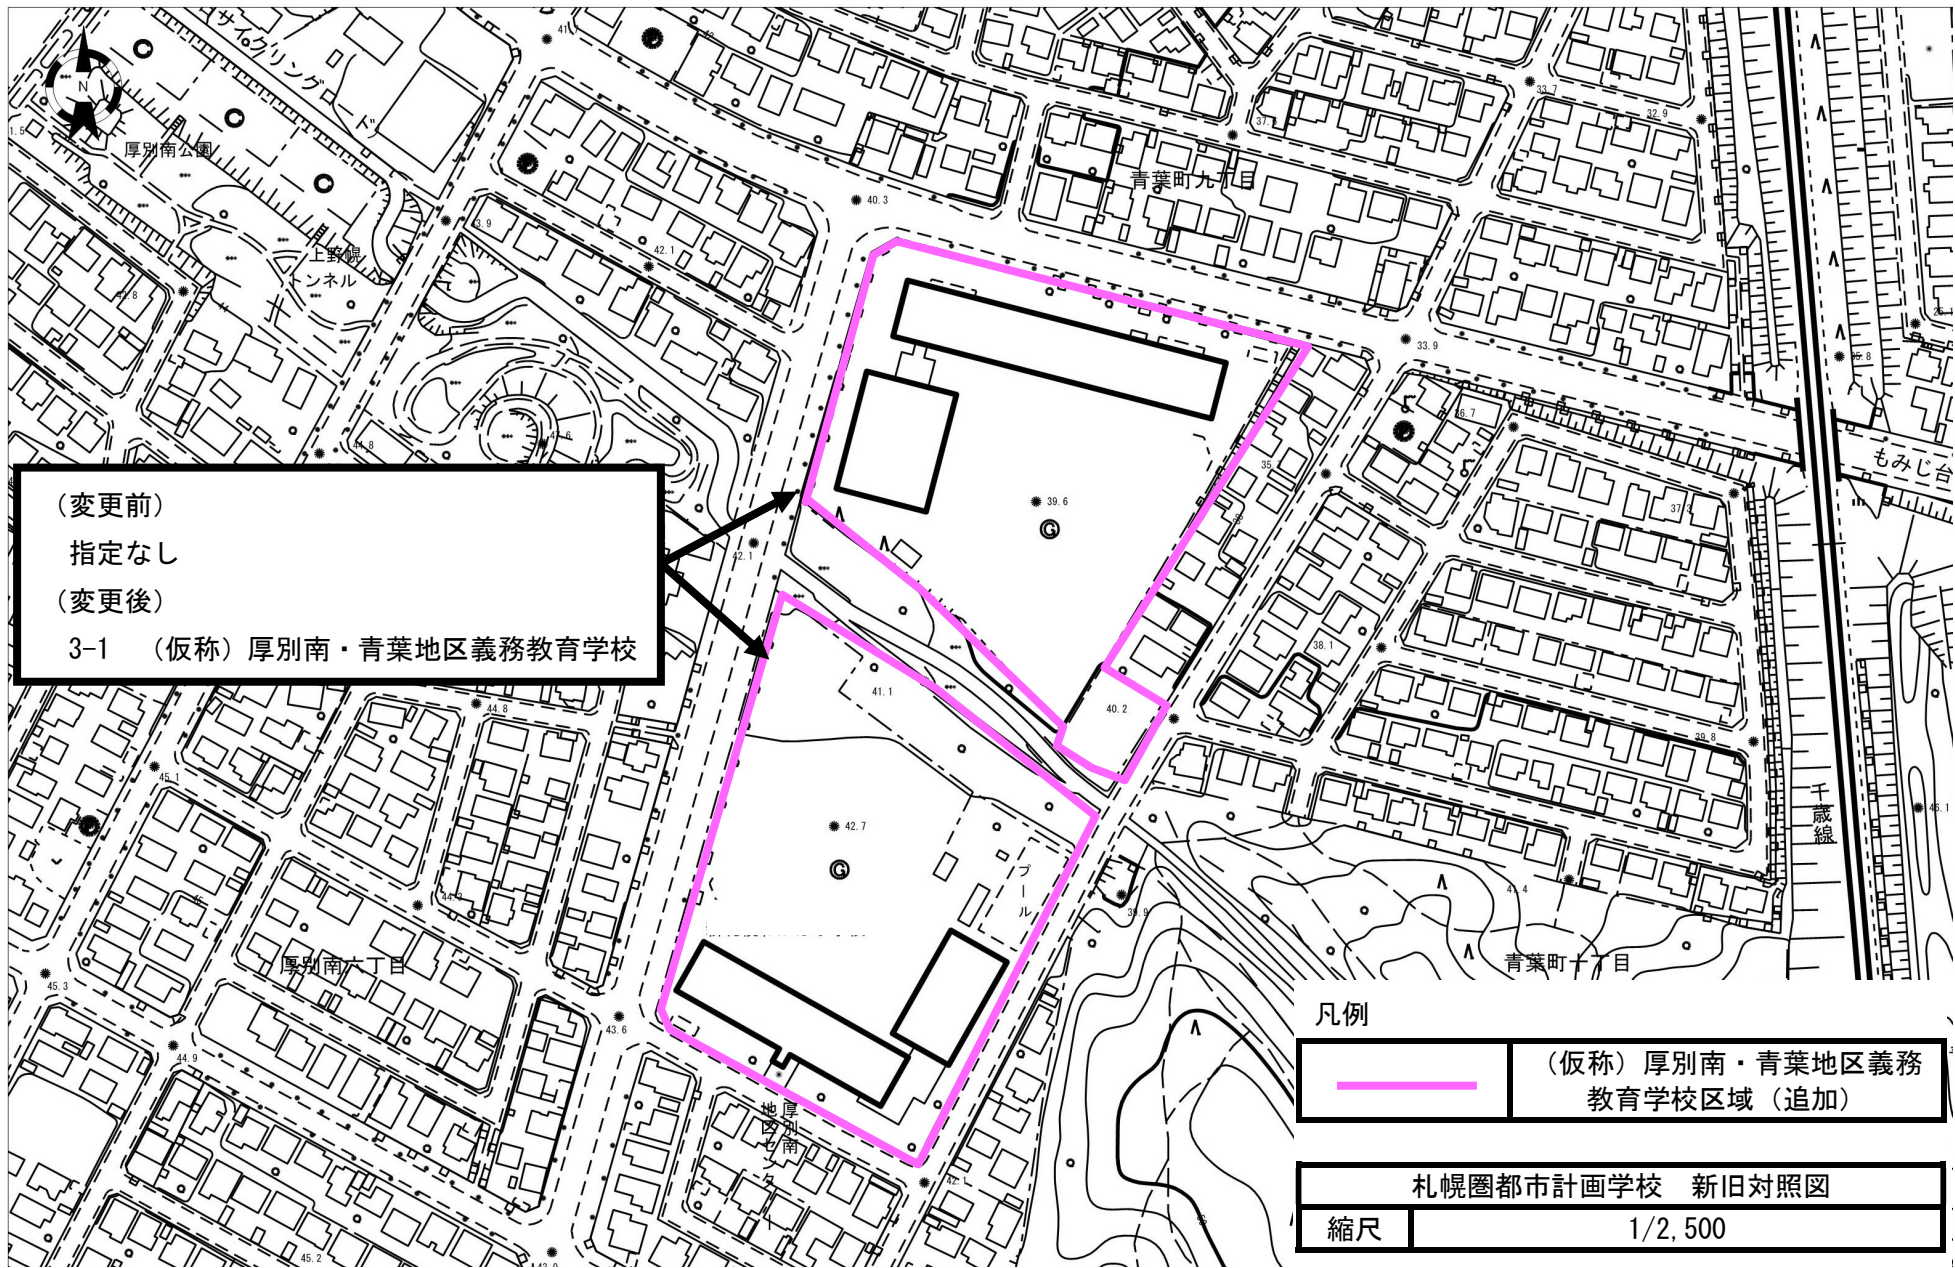

(変更前)
 指定なし
 (変更後)
 3-1 (仮称) 厚別南・青葉地区義務教育学校

凡例


 (仮称) 厚別南・青葉地区義務教育学校区域 (追加)

札幌圏都市計画学校 新旧対照図
 縮尺 1/2,500