

札幌圏都市計画
都市高速鉄道の変更（案）
（市決定）

1号 高速鉄道南北線（車庫）

令和6年9月
札幌市まちづくり政策局総合交通計画部

札幌圏都市計画都市高速鉄道の変更（札幌市決定）

都市計画都市高速鉄道中 1 号高速鉄道南北線を次のように変更する。

名 称		位 置			区 域	構 造		備 考
番号	路 線 名	起 点	終 点	主 な 経 過 地	延 長	構 造 形 式	地表式の区間における幹線街路等との交差の構造	
1	高 速 鉄 道 線 高 南 北	札幌市 北区北40条 西5丁目	札幌市 南区真駒内東 町2丁目	札幌市 中央区大通 西4丁目	約 15,290 m			線 路 数 2
		札幌市 北区北40条 西5丁目	札幌市 豊平区平岸 3条10丁目	札幌市 中央区北4条 西4丁目	約 10,370 m	地下式		
	札幌市 豊平区平岸 3条10丁目	札幌市 南区真駒内 東町2丁目	札幌市 南区澄川4条 2丁目	約 4,920m	嵩上式			
	なお、札幌市北区北 40 条西 5 丁目地内に麻生駅を設ける。							
	なお、札幌市北区北 33 条西 4 丁目地内に北 34 条駅を設ける。							
	なお、札幌市北区北 23 条西 4 丁目地内に北 24 条駅を設ける。							
	なお、札幌市北区北 18 条西 4 丁目地内に北 18 条駅を設ける。							
	なお、札幌市北区北 12 条西 4 丁目地内に北 12 条駅を設ける。							
	なお、札幌市中央区北 4 条西 4 丁目地内にさっぽろ駅を設ける。							
	なお、札幌市中央区大通西 4 丁目地内に大通駅を設ける。							
	なお、札幌市中央区南 4 条西 4 丁目地内にすすきの駅を設ける。							
	なお、札幌市中央区南 9 条西 4 丁目地内に中島公園駅を設ける。							
	なお、札幌市中央区南 15 条西 4 丁目地内に幌平橋駅を設ける。							
	なお、札幌市豊平区中の島 2 条 1 丁目地内に中の島駅を設ける。							
	なお、札幌市豊平区平岸 2 条 7 丁目地内に平岸駅を設ける。							
	なお、札幌市豊平区平岸 4 条 13 丁目地内に南平岸駅を設ける。							
	なお、札幌市南区澄川 4 条 2 丁目地内に澄川駅を設ける。							
	なお、札幌市南区澄川 4 条 7 丁目地内に自衛隊前駅を設ける。							
	なお、札幌市南区真駒内地内に真駒内駅を設ける。							
	なお、札幌市南区真駒内東町 2 丁目地内に車庫を設ける。							


理 由 書

1号高速鉄道南北線車庫において、五輪通の都市計画変更に伴い、都市高速鉄道の一部を変更するものである。

変 更 説 明 書

新		旧		変更内容
番号	路線名	番号	路線名	
1	高 速 鉄 道 南 北 線	1	高 速 鉄 道 南 北 線	区域の変更（車庫）

札幌圏都市計画都市高速鉄道変更箇所図

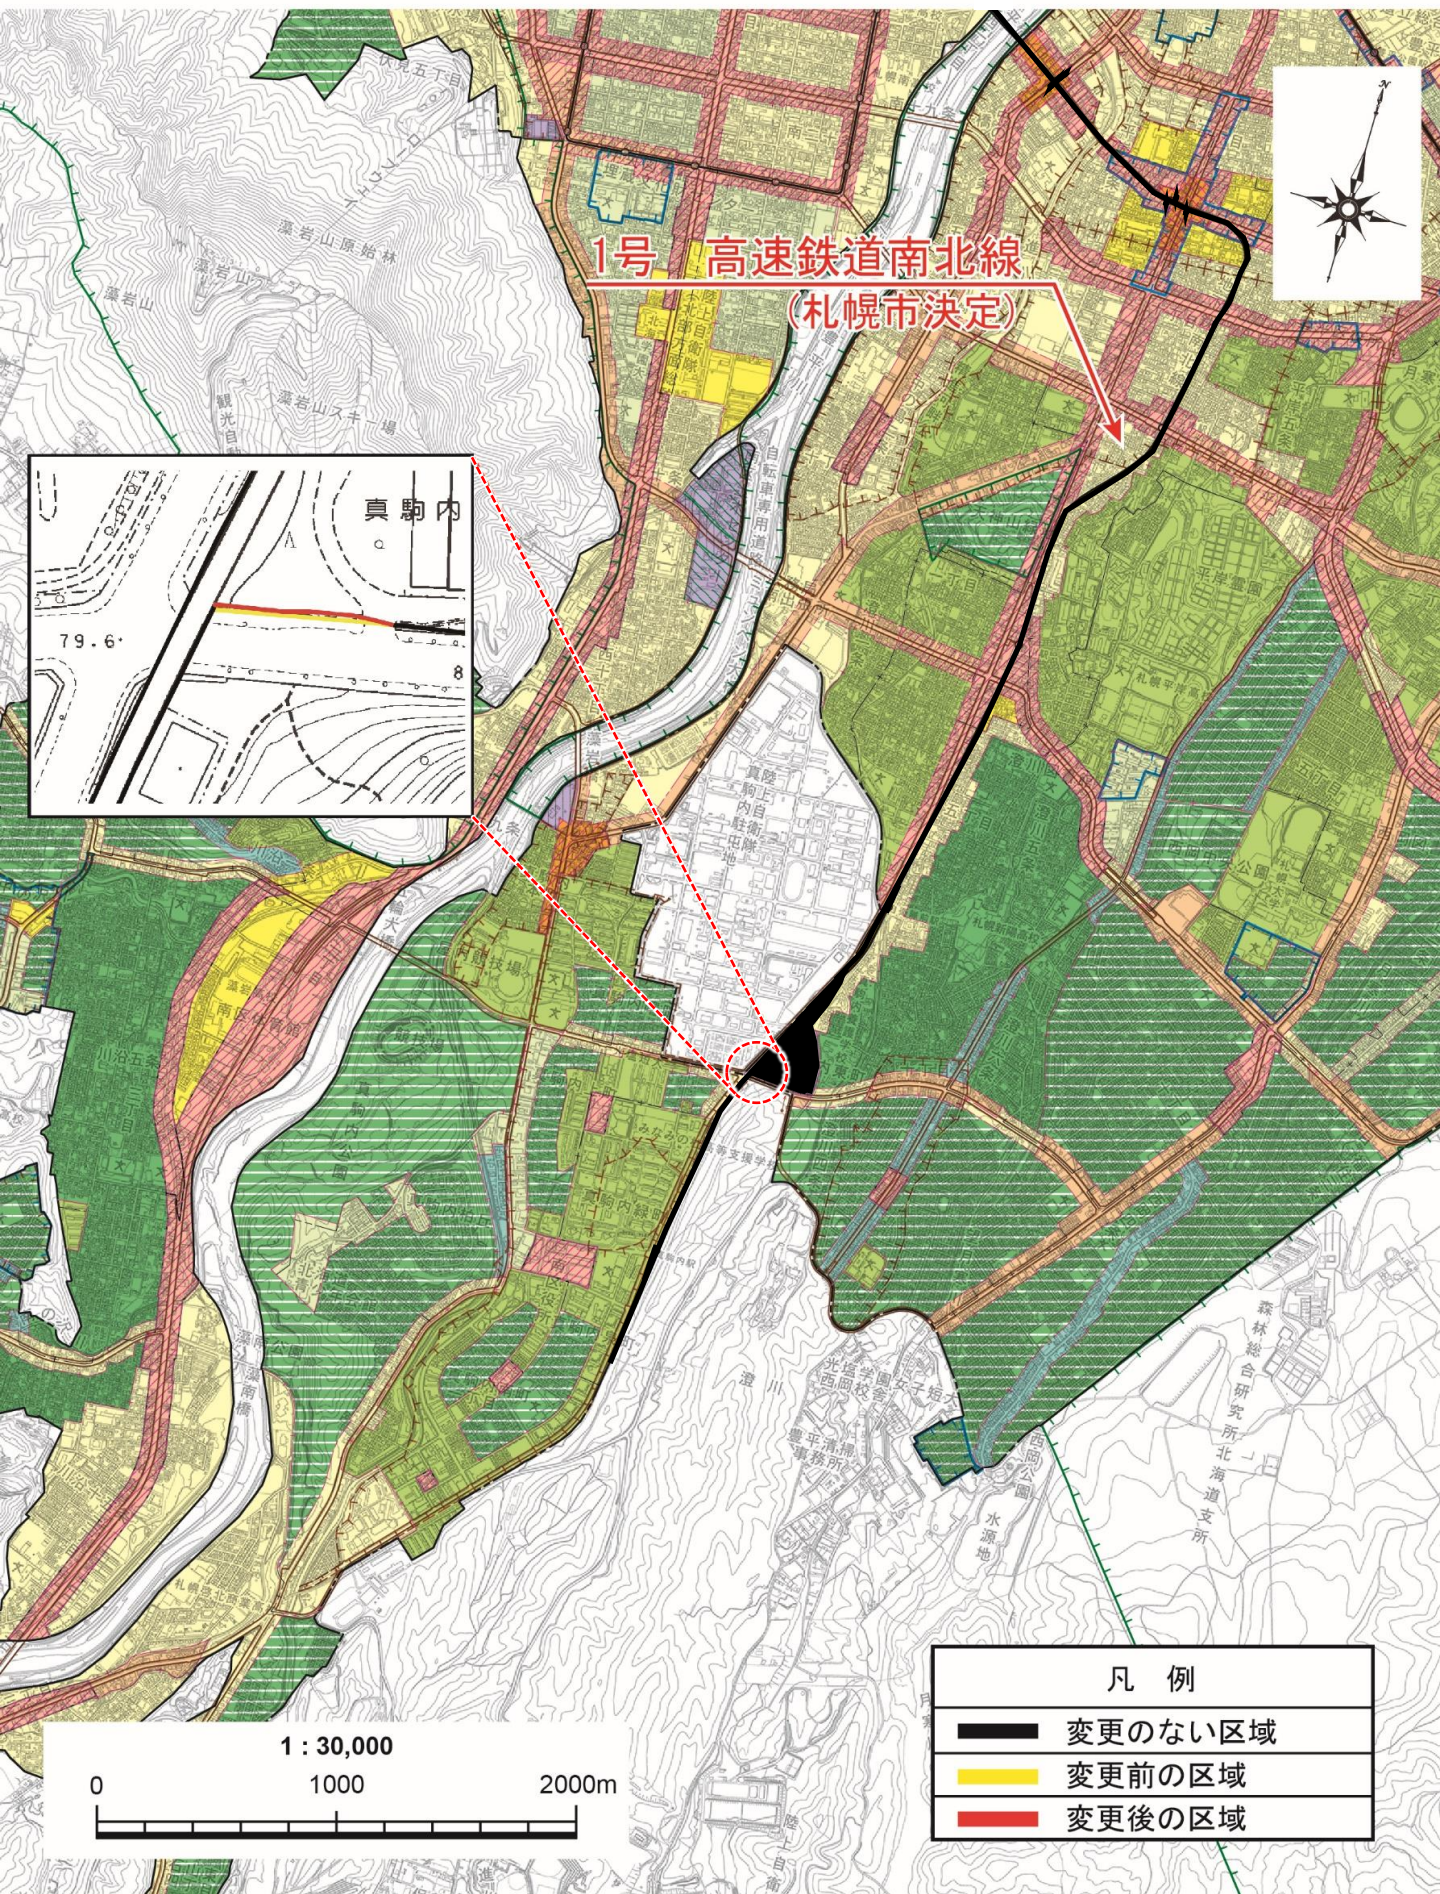

1/2500

1号 高速鉄道南北線

