

札幌圏都市計画
都市高速鉄道の変更（案）
（市決定）

1号 高速鉄道南北線（車庫）

令和6年11月
札幌市まちづくり政策局総合交通計画部

札幌圏都市計画都市高速鉄道の変更（札幌市決定）

都市計画都市高速鉄道中 1 号高速鉄道南北線を次のように変更する。

名 称		位 置			区 域	構 造		備 考
番号	路 線 名	起 点	終 点	主 な 経 過 地	延 長	構 形	造 式	
1	高 速 鉄 道 南 北 線 <							


理 由 書

1号高速鉄道南北線車庫において、五輪通の都市計画変更に伴い、都市高速鉄道の一部を変更するものである。

変 更 説 明 書

新		旧		変更内容
番号	路線名	番号	路線名	
1	高 速 鉄 道 南 北 線	1	高 速 鉄 道 南 北 線	区域の変更（車庫）

札幌圏都市計画都市高速鉄道変更箇所図

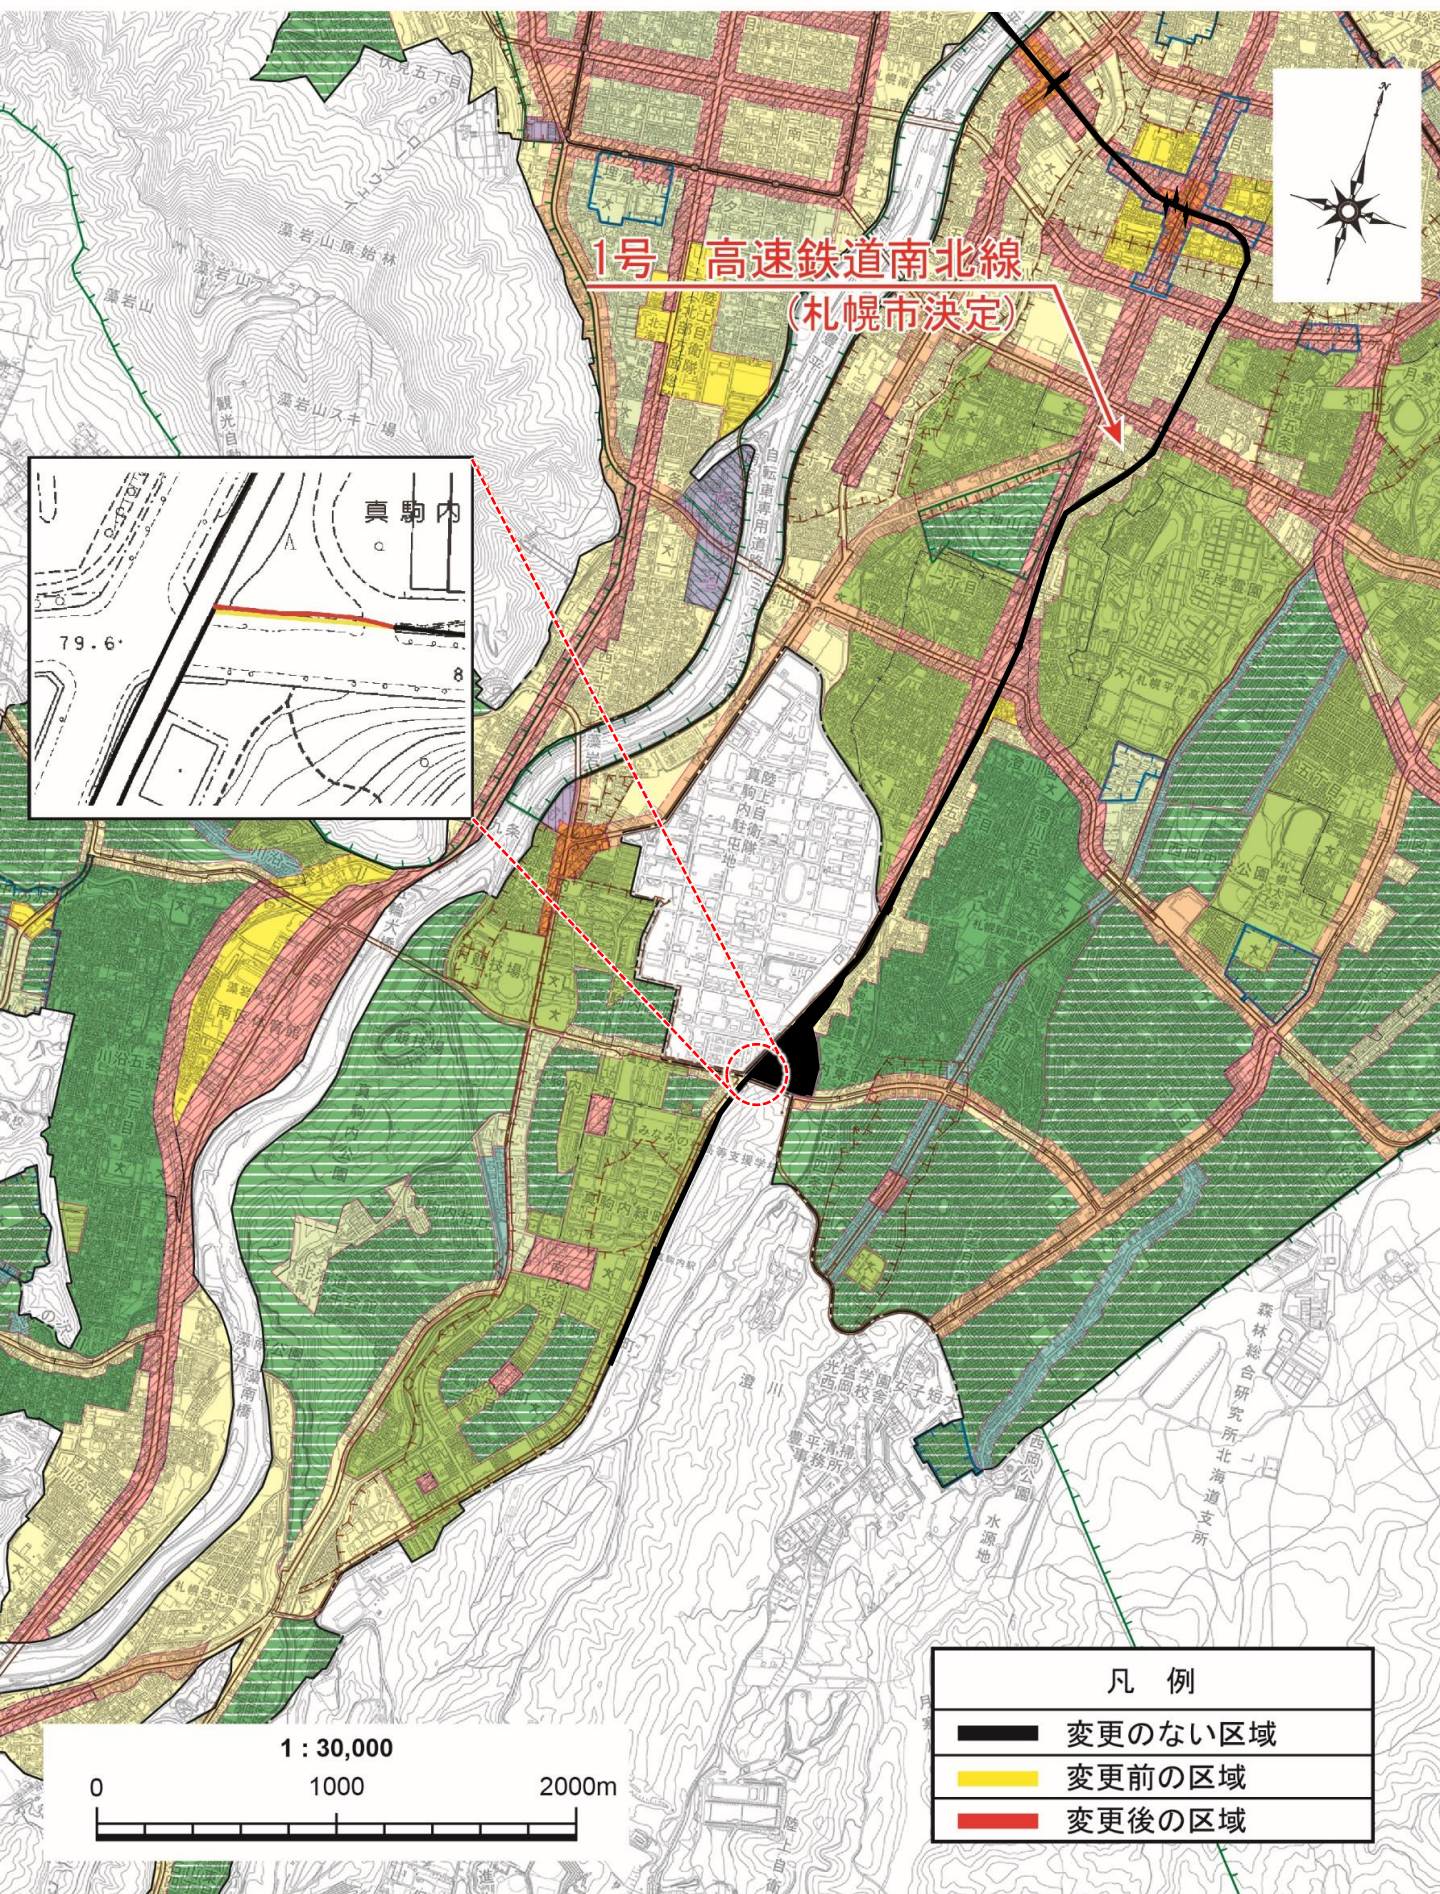

1/2500

1号 高速鉄道南北線

