

札幌圏都市計画
道路の変更(案)
(市決定)

8・7・9 札幌駅前広場3号地下歩道

令和8年9月
札幌市まちづくり政策局総合交通計画部

札幌圏都市計画道路の変更（札幌市決定）

都市計画道路中 8・7・9 号札幌駅前広場 3 号地下歩道を次のように変更する。

種 別	名 称		位 置			区 域	構 造				備 考
	番号	路線名	起 点	終 点	主 な 経過地	延長	構造 形式	車 線 の 数	幅員	地表式の区間における鉄 道等との交差の構造	
特殊 街路	8・7・9	札幌駅前広場 3号地下歩道	札幌市中央 区北 5 条西 3 丁目	札幌市中央 区北 5 条西 3 丁目	札幌市中央 区北 5 条西 3 丁目	約 130m	地下式		6.5m		歩行者専 用道路

「区域及び構造は計画図表示のとおり」

理由書


8・7・9 号札幌駅前広場 3 号地下歩道において、札幌市中央区北 5 条西 1 丁目および北 5 条西 2 丁目地内の市街地再開発事業に伴い、施設計画との整合を図るために区域の一部を変更するものである。

変更説明書


新		旧		変 更 内 容
番 号	路 線 名	番 号	路 線 名	
8・7・9	札幌駅前広場 3号地下歩道	8・7・9	札幌駅前広場 3号地下歩道	区域の一部変更

定規図

8・7・9 札幌駅前広場3号地下歩道

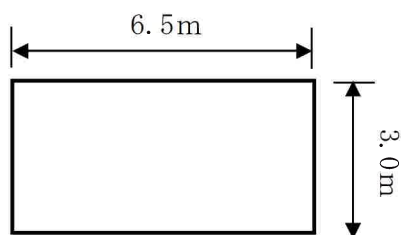


札幌圏都市計画道路の変更箇所図

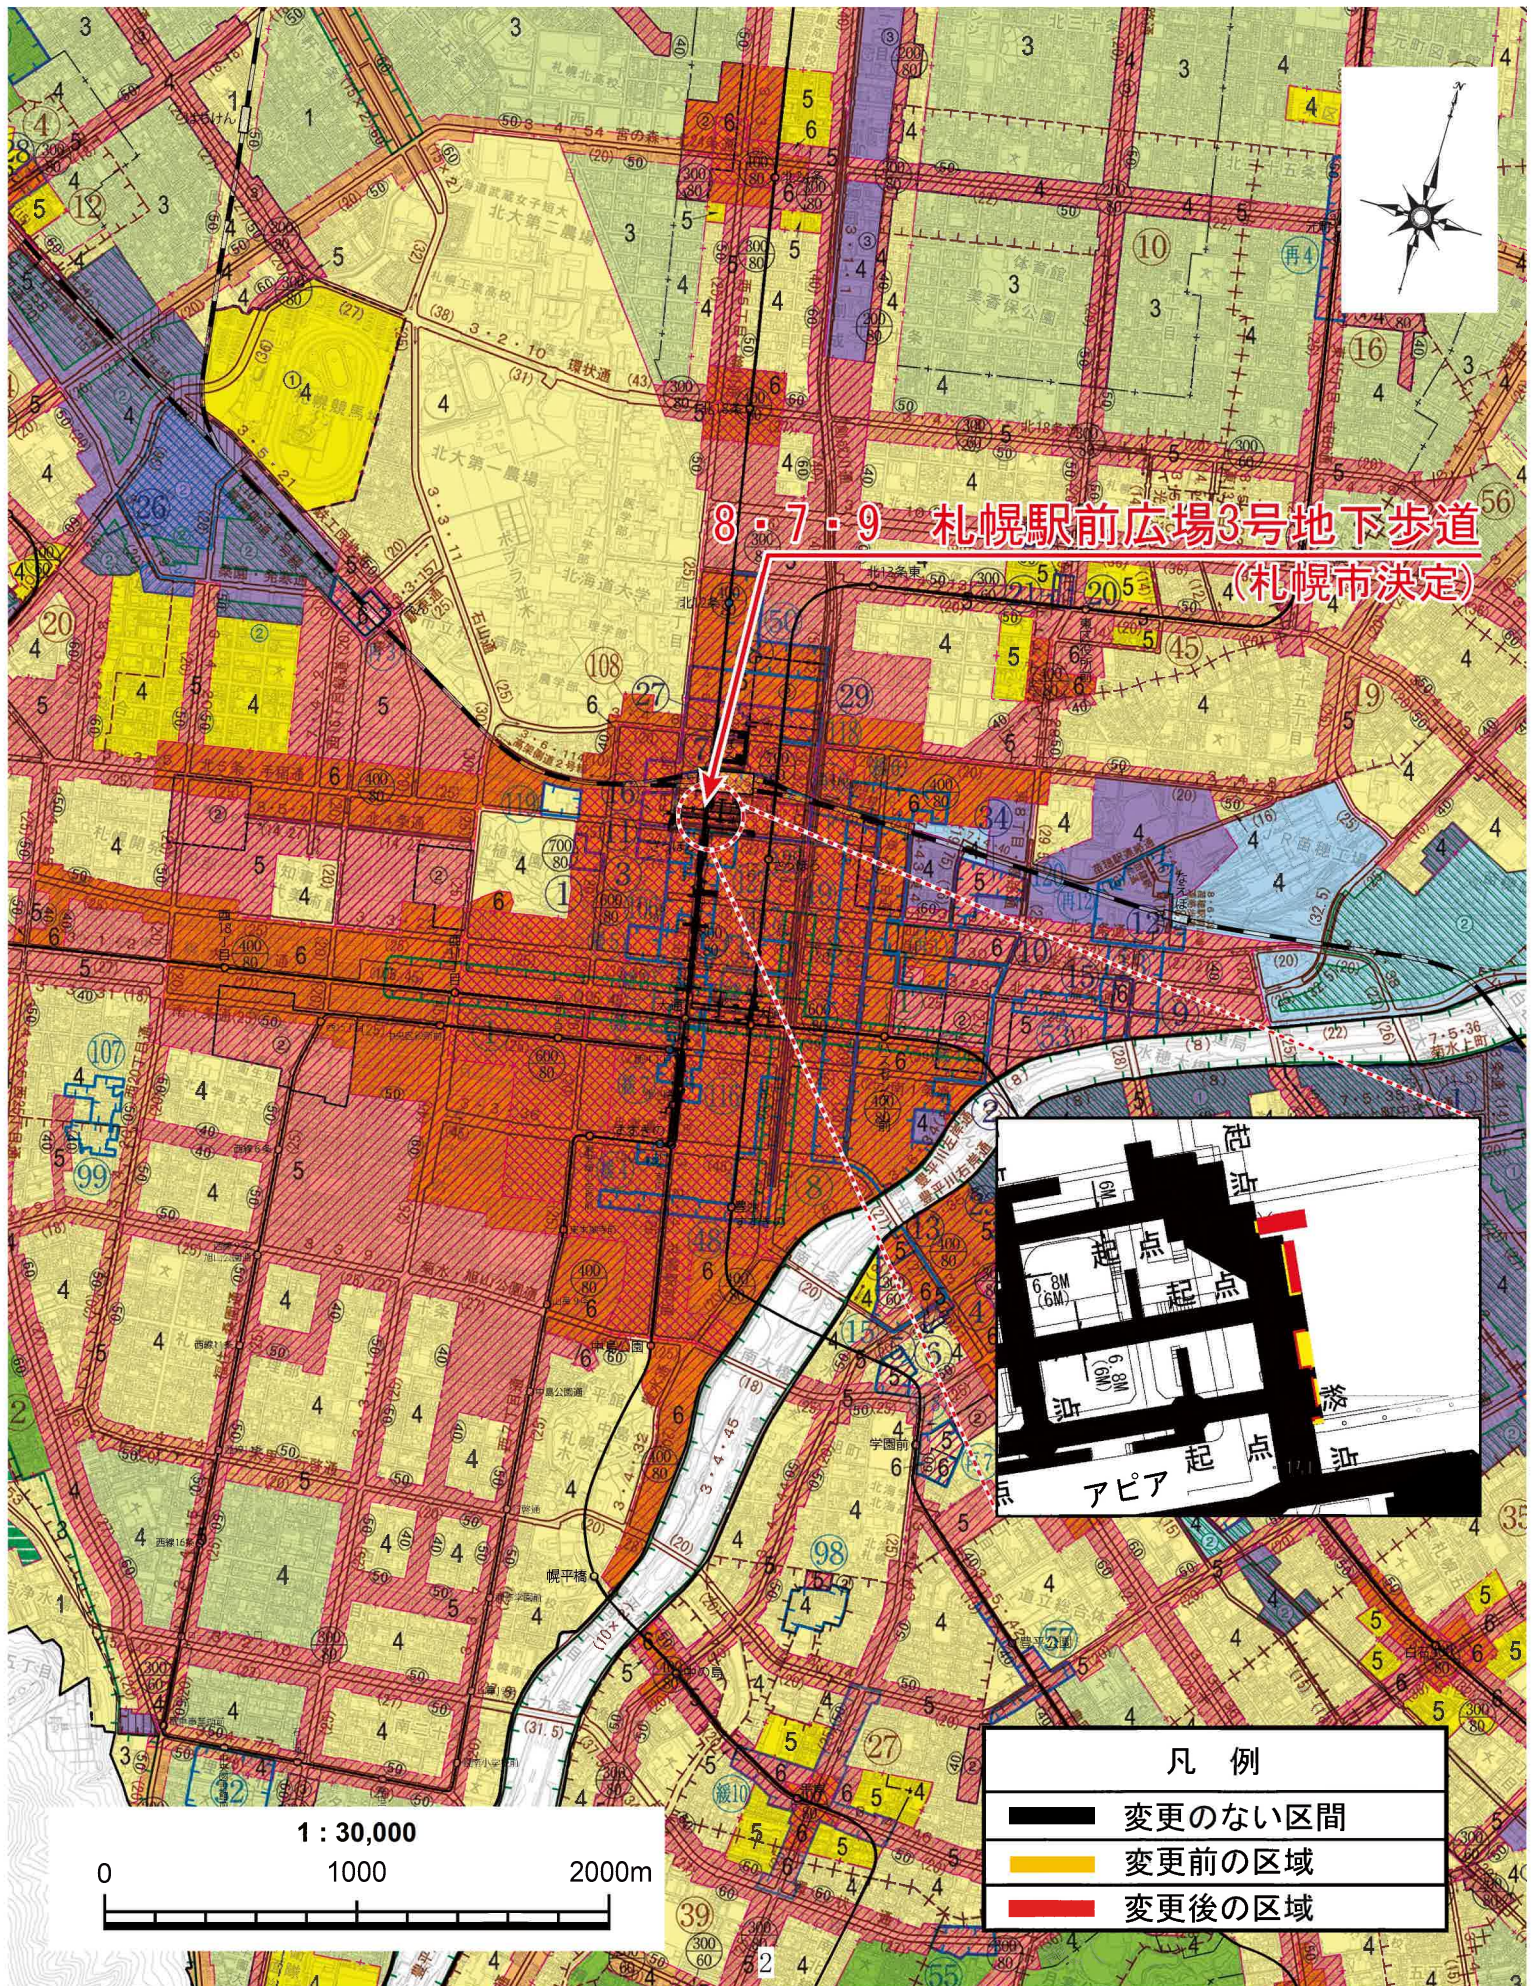


1/2500



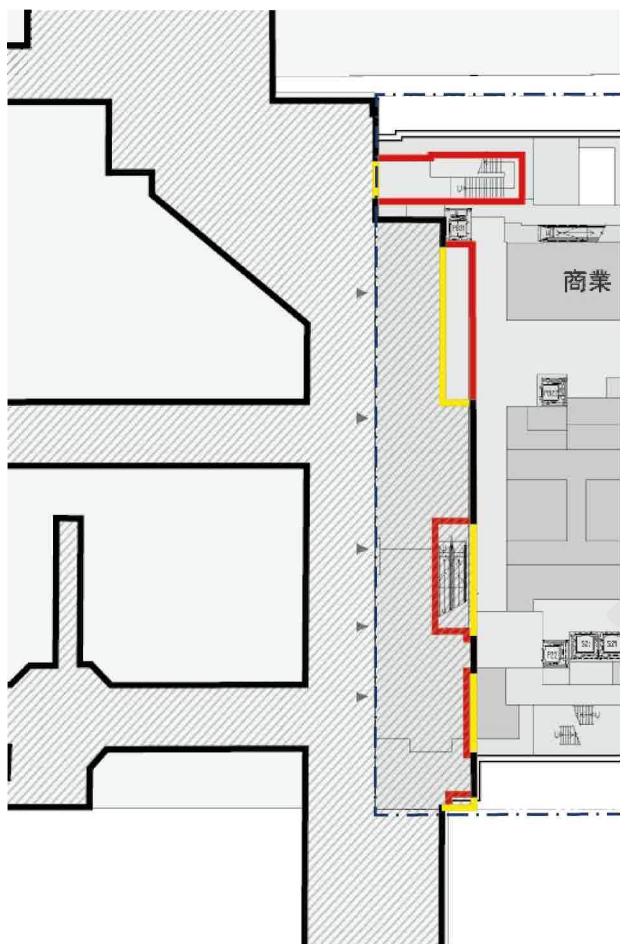

地下1階平面図

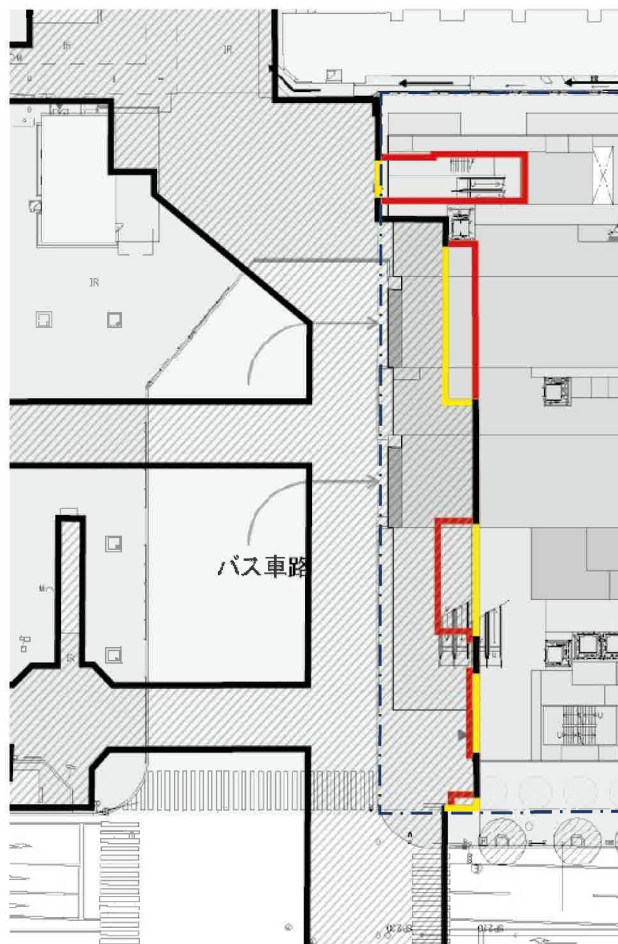

地上1階平面図

凡	例
	変更前の区域
	変更後の区域
	変更のない区域
縮尺 1 : 800	