議案第2号

札幌圏都市計画

道路の変更（案）

（市決定）

8･7･9　札幌駅前広場3号地下歩道

令和8年11月
札幌市まちづくり政策局総合交通計画部

札幌圏都市計画道路の変更（札幌市決定）

都市計画道路中８・７・９号札幌駅前広場３号地下歩道を次のように変更する。

種別	名称		位置			区域	構造				備考
	番号	路線名	起点	終点	主な経過地	延長	構造形式	車線の数	幅員	地表式の区間における鉄道等との交差の構造	
特殊街路	8・7・9	札幌駅前広場３号地下歩道	札幌市中央区北５条西３丁目	札幌市中央区北５条西３丁目	札幌市中央区北５条西３丁目	約130m	地下式		6.5m		歩行者専用道路

「区域及び構造は計画図表示のとおり」

理由書


８・７・９号札幌駅前広場３号地下歩道において、札幌市中央区北５条西１丁目および北５条西２丁目地内の市街地再開発事業に伴い、施設計画との整合を図るために区域の一部を変更するものである。

変更説明書


新		旧		変更内容
番号	路線名	番号	路線名	
8・7・9	札幌駅前広場３号地下歩道	8・7・9	札幌駅前広場３号地下歩道	区域の一部変更

定規図

8･7･9　札幌駅前広場3号地下歩道

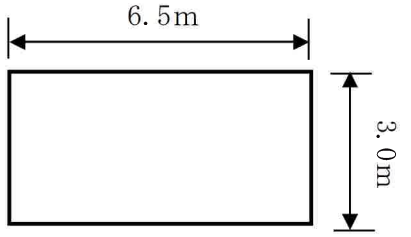

札幌圏都市計画道路の変更箇所図

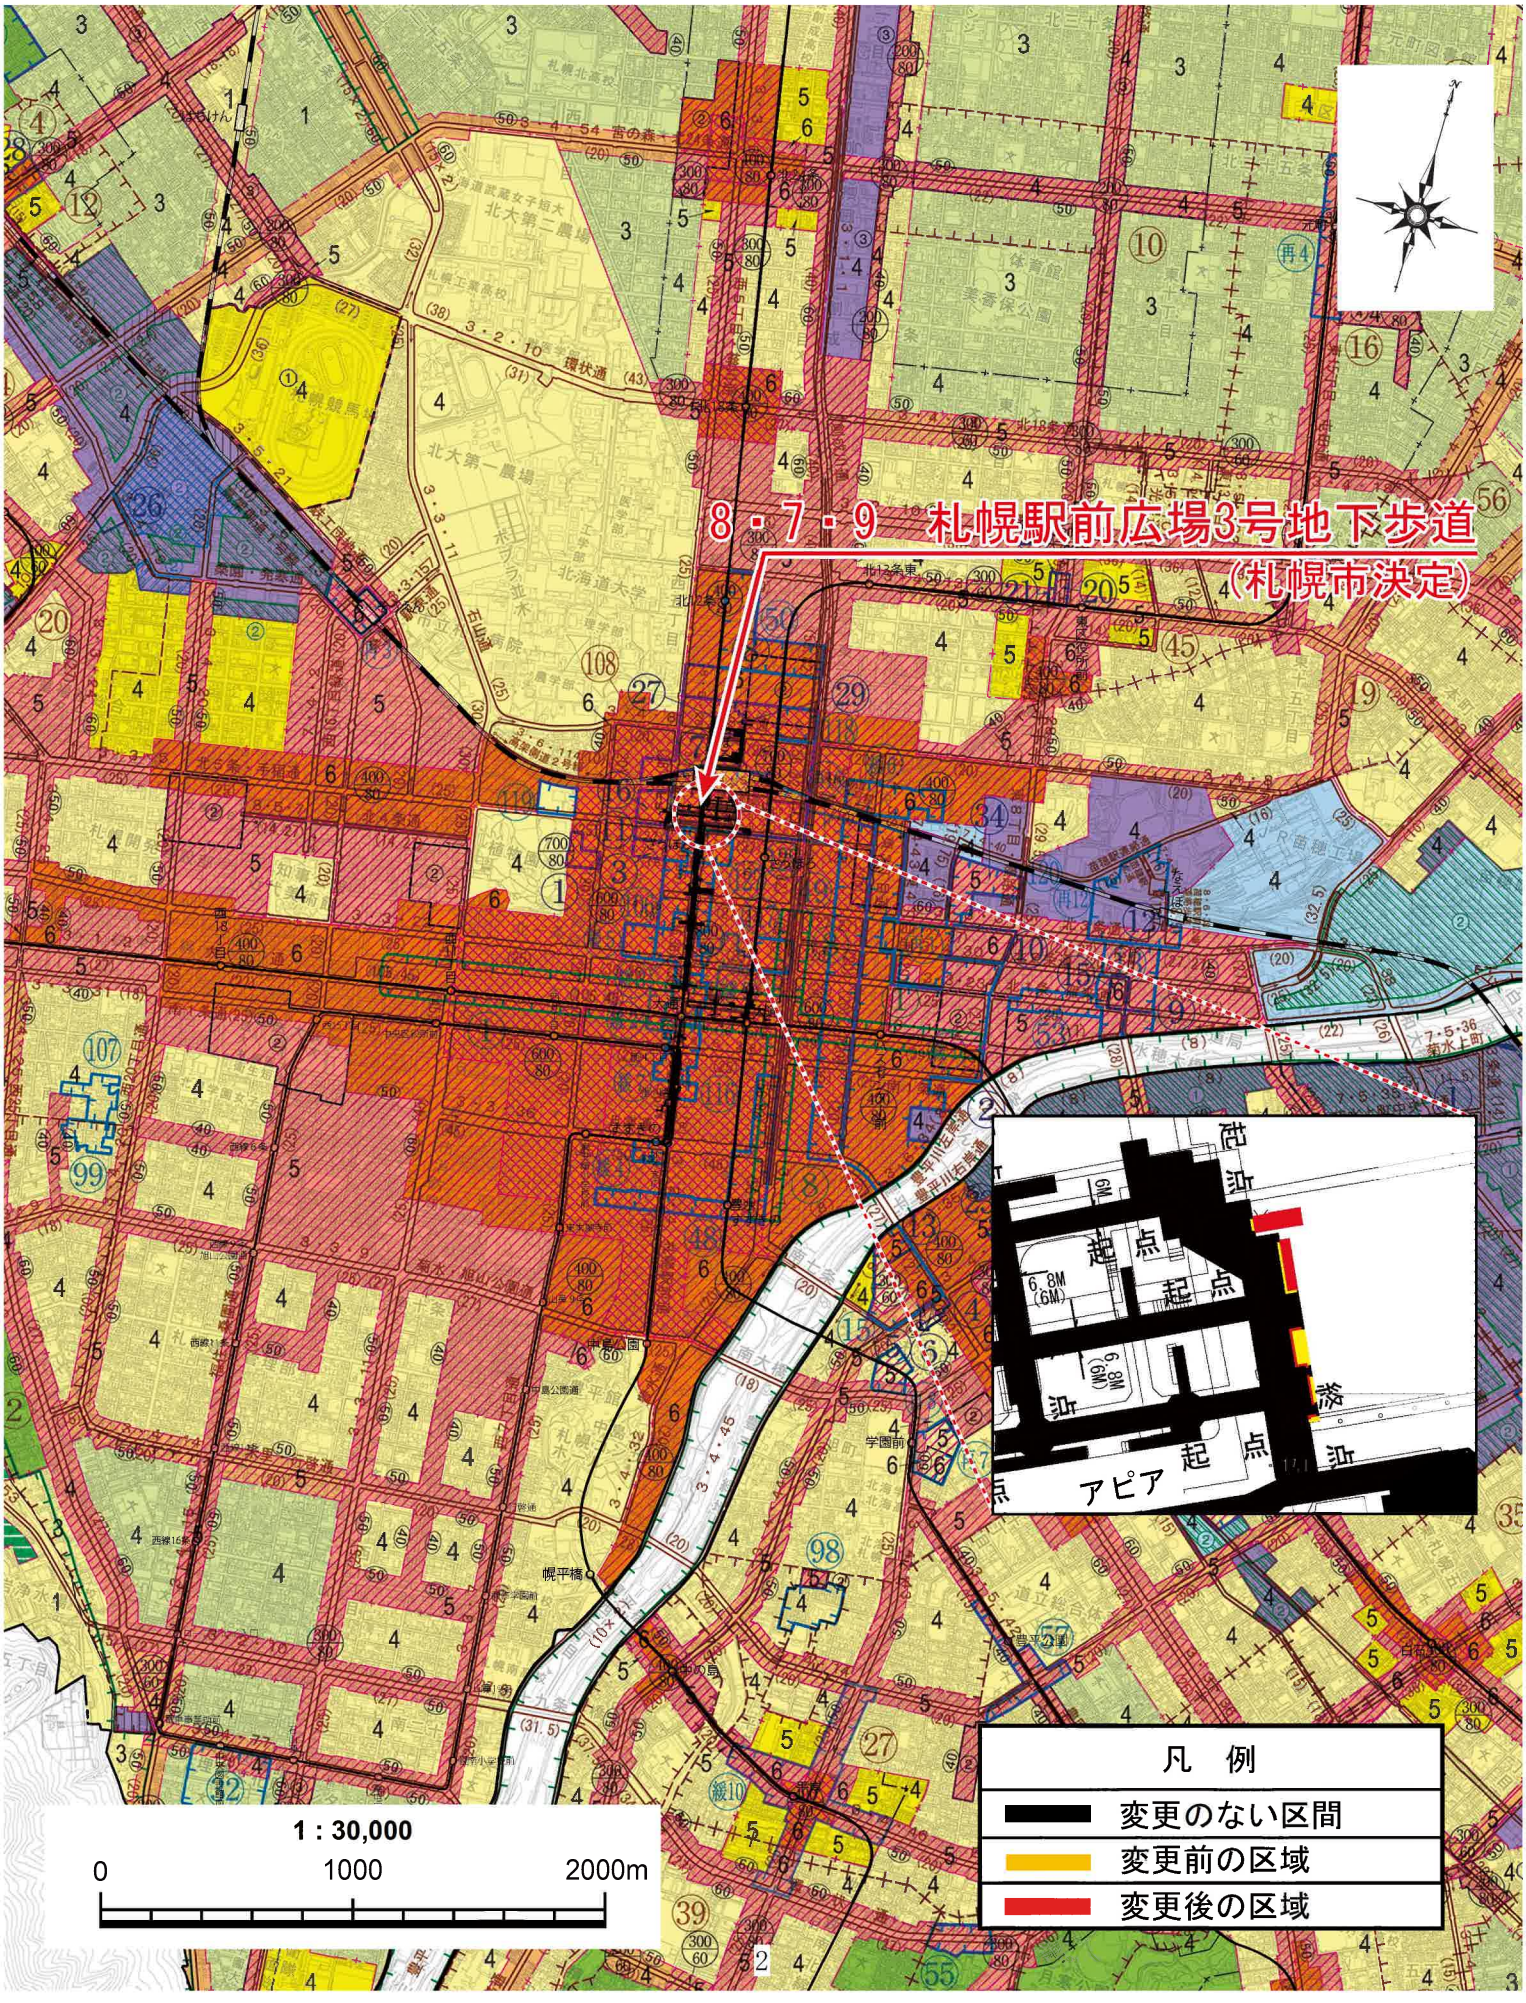


札幌圏都市計画道路変更計画図　1/2500


８・７・９　札幌駅前広場３号地下歩道



□札幌圏　都市計画　札幌駅前広場３号地下歩道　計画図　参考図

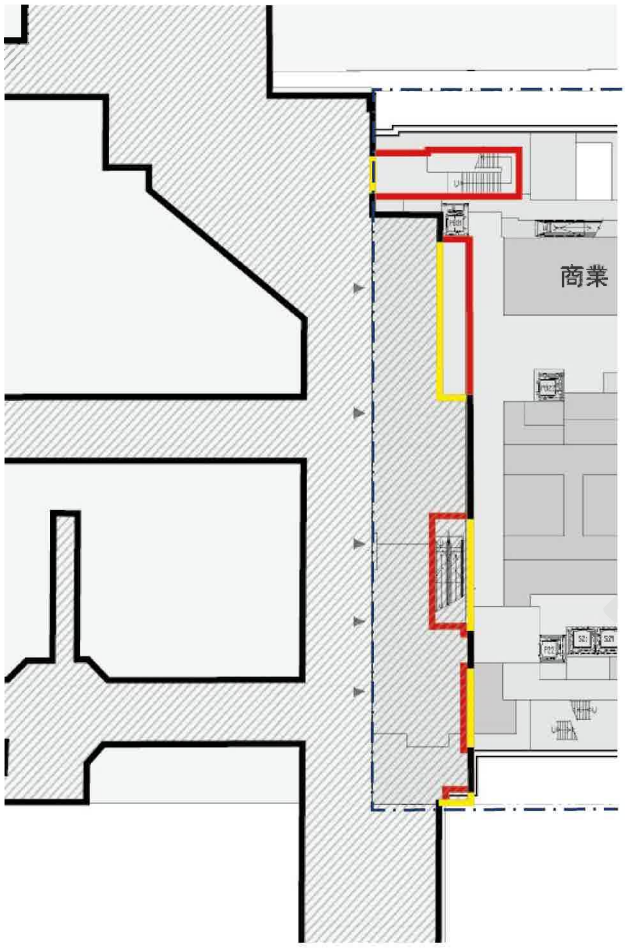

地下１階平面図

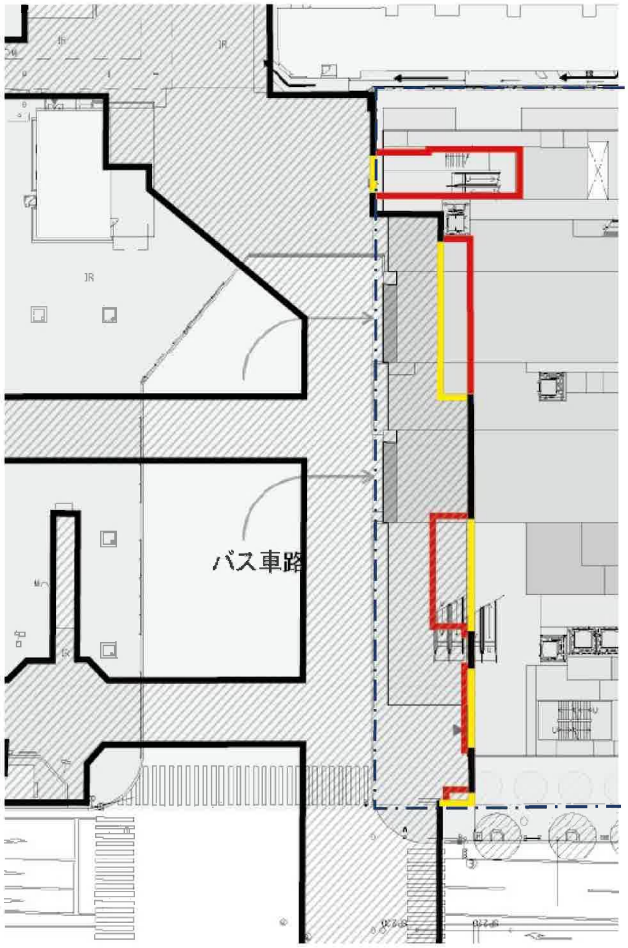

地上１階平面図

凡	例
	変更前の区域
	変更後の区域
	変更のない区域
縮尺　１：800	N