議案第4号

札幌圏都市計画

都市高速鉄道の変更（案）

（市決定）

3号　高速鉄道東豊線（さっぽろ駅）

令和8年11月
札幌市まちづくり政策局総合交通計画部

札幌圏都市計画都市高速鉄道の変更（札幌市決定）

都市計画都市高速鉄道中３号高速鉄道東豊線を次のように変更する。

<table>
<tr><td colspan="2">名　　称</td><td colspan="3">位　　置</td><td>区　域</td><td colspan="2">構　　造</td><td rowspan="2">備　考</td></tr>
<tr><td>番号</td><td>路　線　名</td><td>起　　点</td><td>終　　点</td><td>主な経過地</td><td>延　　長</td><td>構　造
形　式</td><td>地表式の区間における幹線街路等との交差の構造</td></tr>
<tr><td rowspan="16">3</td><td>高速鉄道
東　豊　線</td><td>札幌市東区北 46 条東 15 丁目</td><td>札幌市豊平区月寒東 1 条 14 丁目</td><td>札幌市中央区大通西 2 丁目</td><td>約
14,530
m</td><td>地下式</td><td></td><td rowspan="16">線路線数
2</td></tr>
<tr><td rowspan="15">内　訳</td><td colspan="5">なお、札幌市東区北 42 条東 15 丁目地内に栄町駅を設ける。</td></tr>
<tr><td colspan="5">なお、札幌市東区北 34 条東 15 丁目地内に新道東駅を設ける。</td></tr>
<tr><td colspan="5">なお、札幌市東区北 24 条東 15 丁目地内に元町駅を設ける。</td></tr>
<tr><td colspan="5">なお、札幌市東区北 15 条東 15 丁目地内に環状通東駅を設ける。</td></tr>
<tr><td colspan="5">なお、札幌市東区北 13 条東 8 丁目地内に東区役所前駅を設ける。</td></tr>
<tr><td colspan="5">なお、札幌市東区北 13 条東 2 丁目地内に北 13 条東駅を設ける。</td></tr>
<tr><td colspan="5">なお、札幌市中央区北 4 条西 2 丁目地内にさっぽろ駅を設ける。</td></tr>
<tr><td colspan="5">なお、札幌市中央区大通西 2 丁目地内に大通駅を設ける。</td></tr>
<tr><td colspan="5">なお、札幌市中央区南 6 条西 2 丁目地内に豊水すすきの駅を設ける。</td></tr>
<tr><td colspan="5">なお、札幌市豊平区豊平 6 条 6 丁目地内に学園前駅を設ける。</td></tr>
<tr><td colspan="5">なお、札幌市豊平区豊平 5 条 13 丁目地内に豊平公園駅を設ける。</td></tr>
<tr><td colspan="5">なお、札幌市豊平区美園 7 条 7 丁目地内に美園駅を設ける。</td></tr>
<tr><td colspan="5">なお、札幌市豊平区月寒中央通 7 丁目地内に月寒中央駅を設ける。</td></tr>
<tr><td colspan="5">なお、札幌市豊平区月寒東 1 条 13 丁目地内に福住駅を設ける。</td></tr>
<tr><td colspan="2">立体的な範囲</td><td colspan="5">札幌市中央区北５条西１丁目及び西２丁目地内において、立体的な範囲を定める。</td></tr>
</table>

「区域及び構造は計画図表示のとおり」


理　　由　　書

３号高速鉄道東豊線さっぽろ駅において、札幌市中央区北５条西１丁目および北５条西２丁目地内の市街地再開発事業に伴い、施設計画との整合を図るために立体的な範囲の一部を変更するものである。

変　更　説　明　書


新		旧		変更内容
番号	路線名	番号	路線名	
３	高速鉄道東豊線	３	高速鉄道東豊線	立体的な範囲の一部変更（さっぽろ駅）

札幌圏都市計画都市高速鉄道変更箇所図

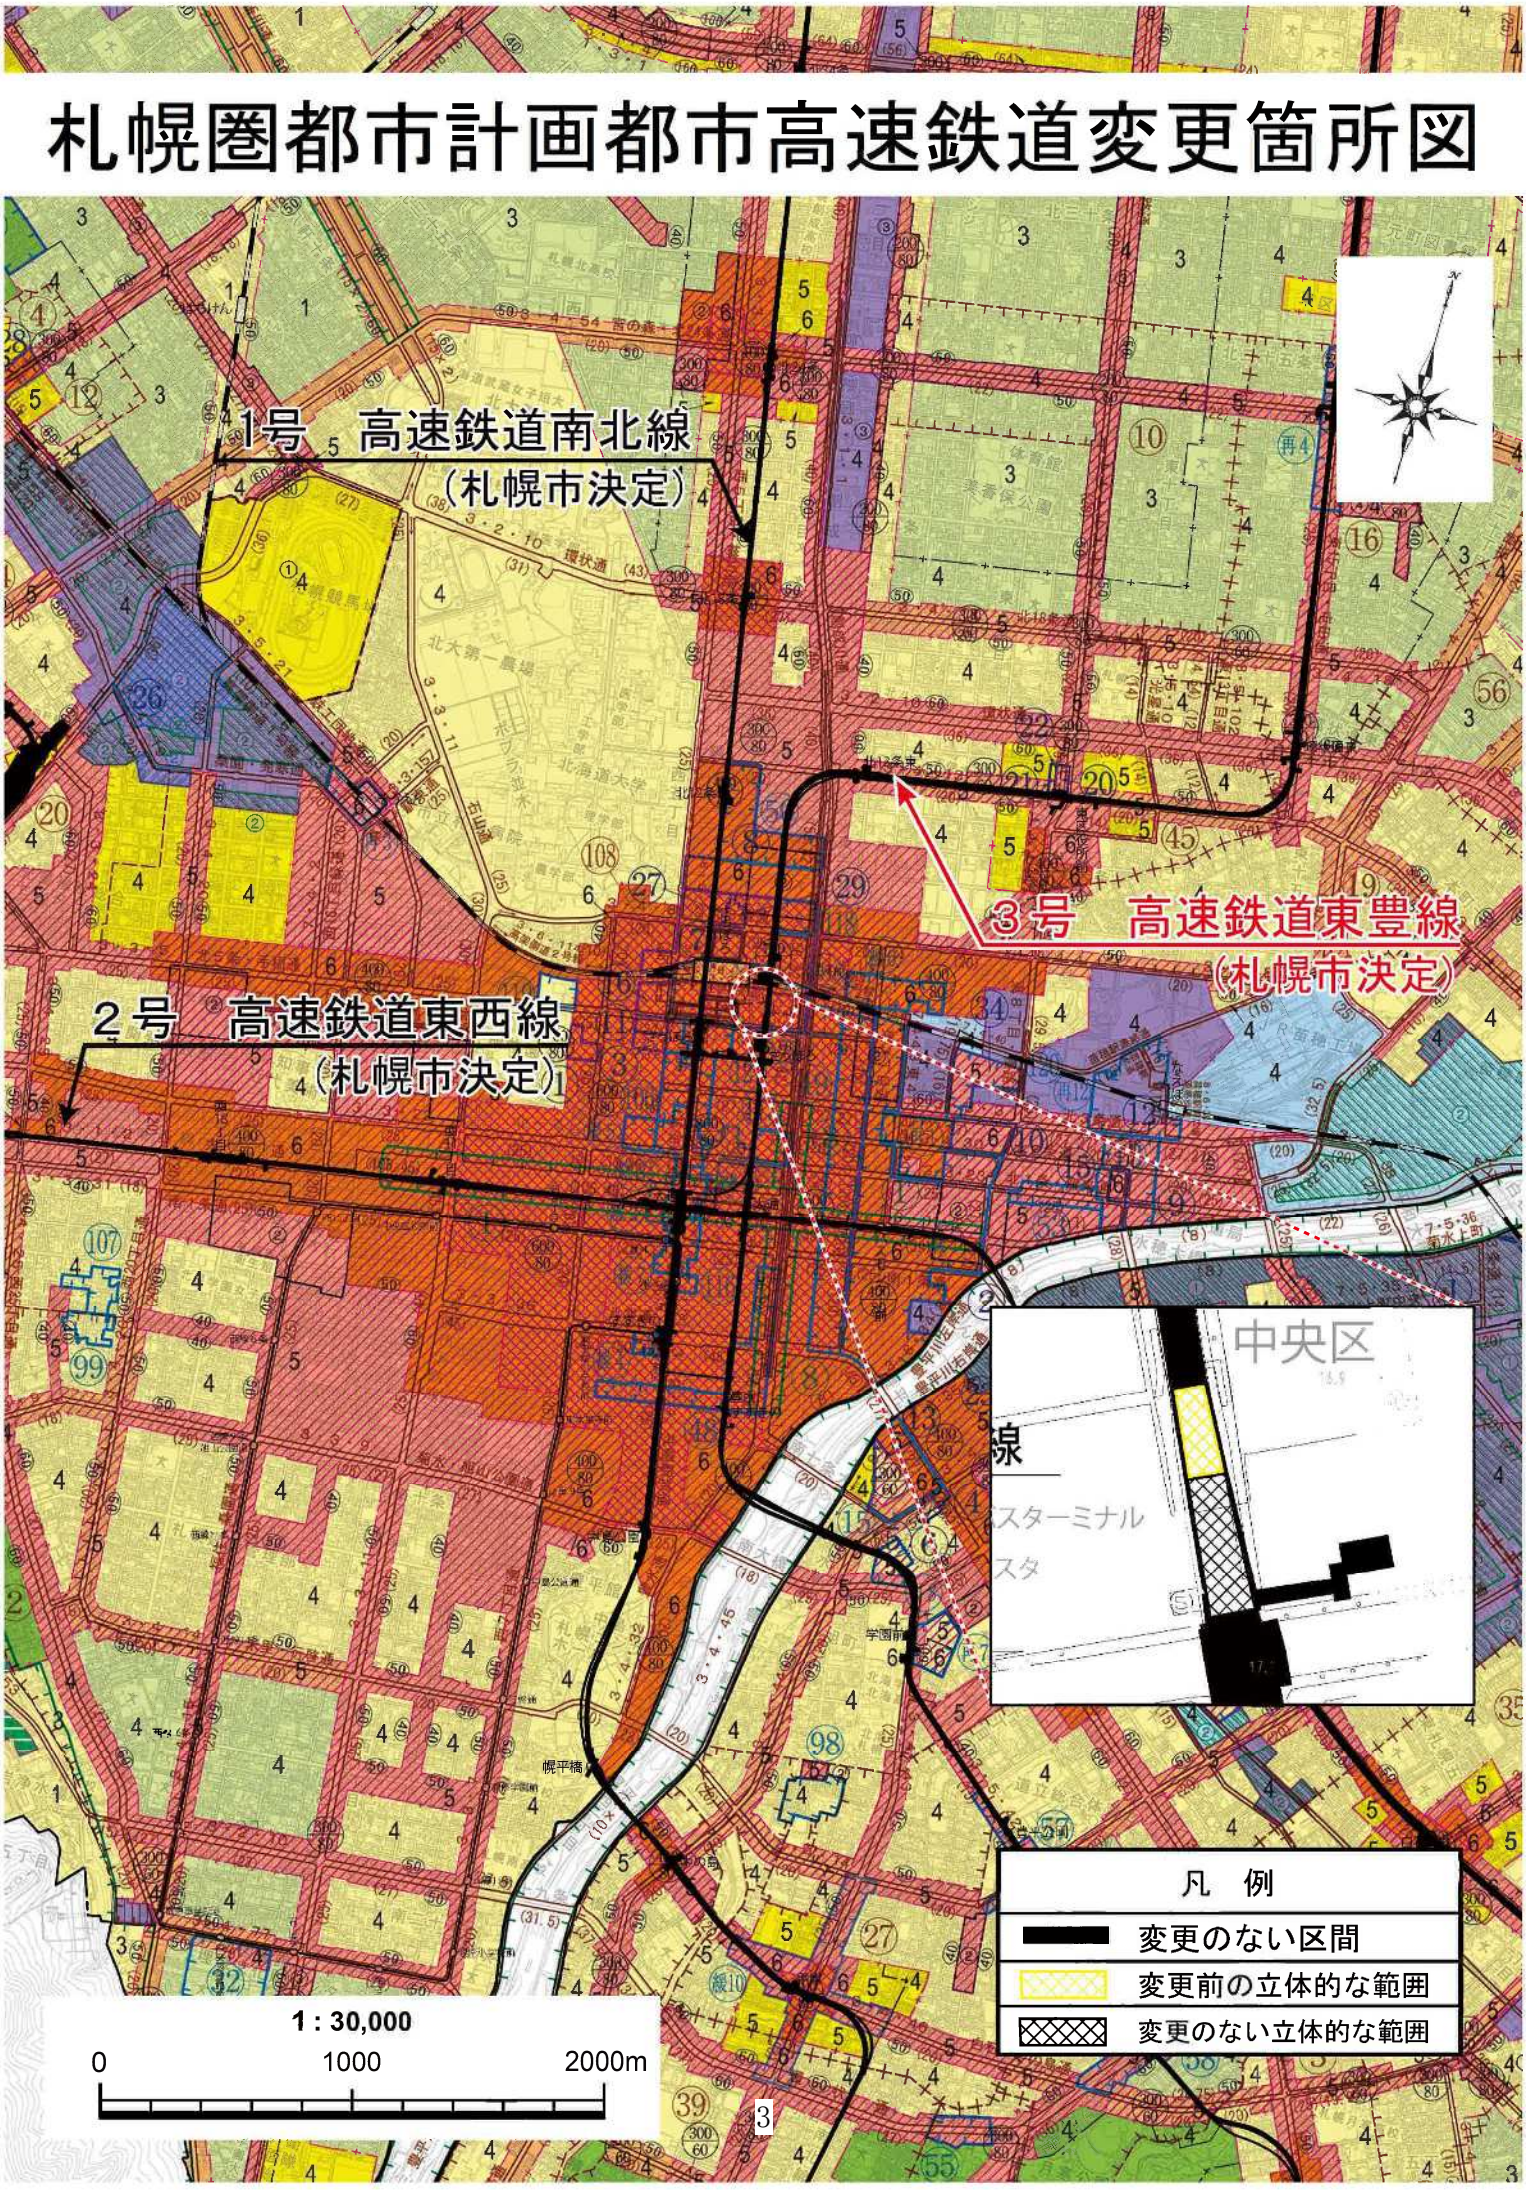

札幌圏都市計画都市高速鉄道変更計画図 1/2500


3号　高速鉄道東豊線

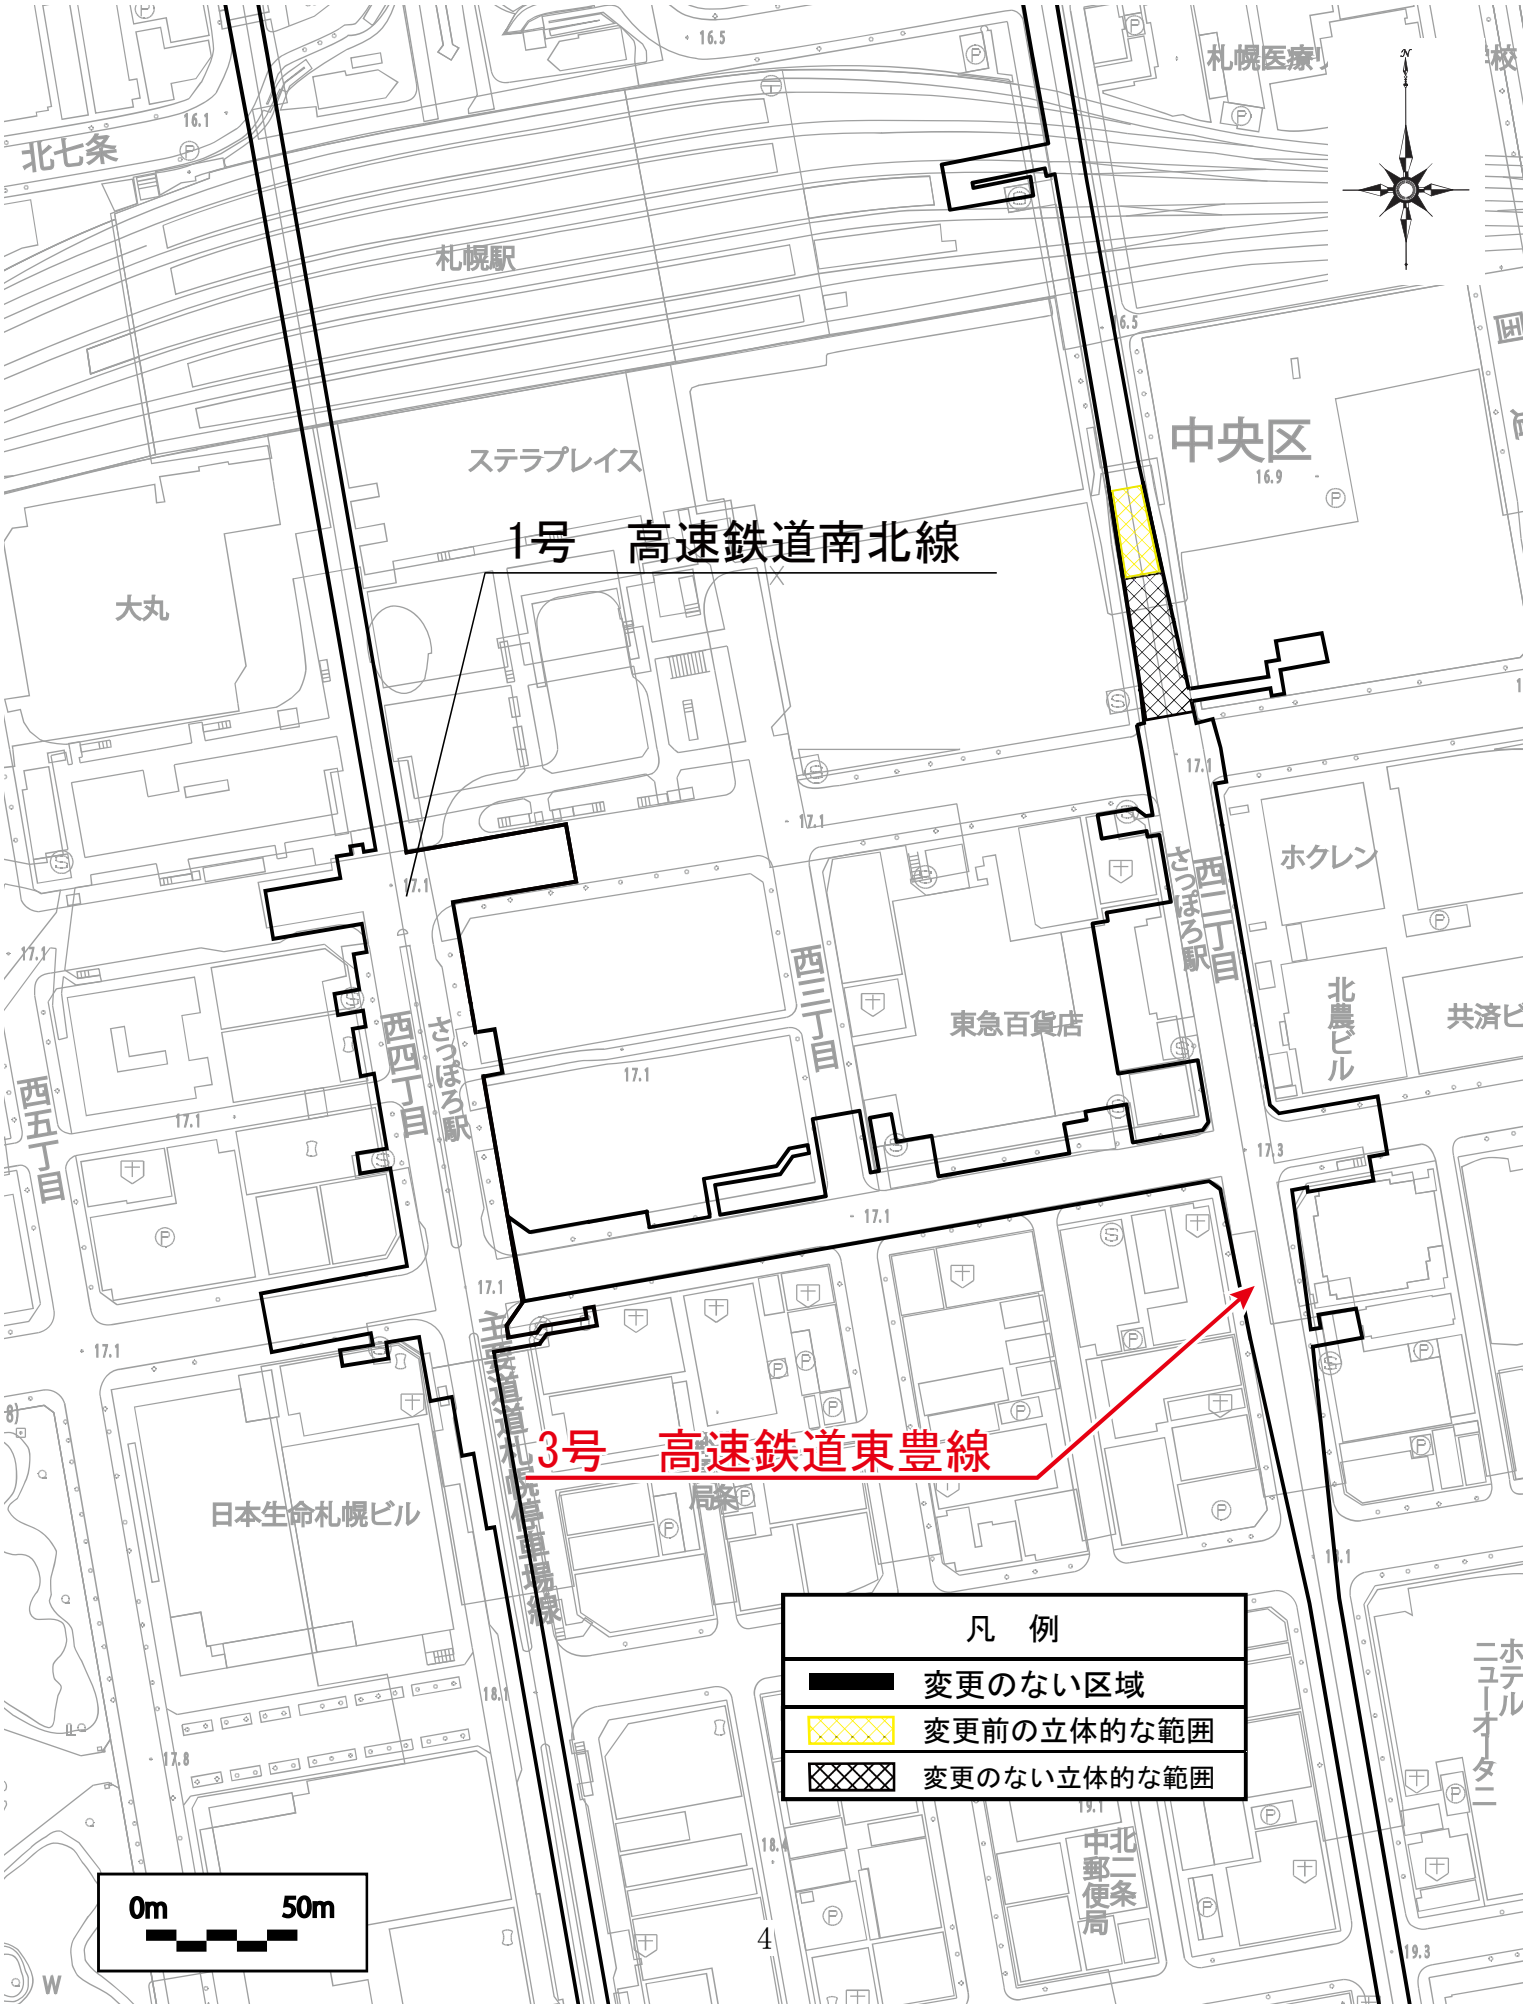

札幌圏　都市計画　都市高速鉄道東豊線　変更計画図２

横断面図


A-A′ 断面

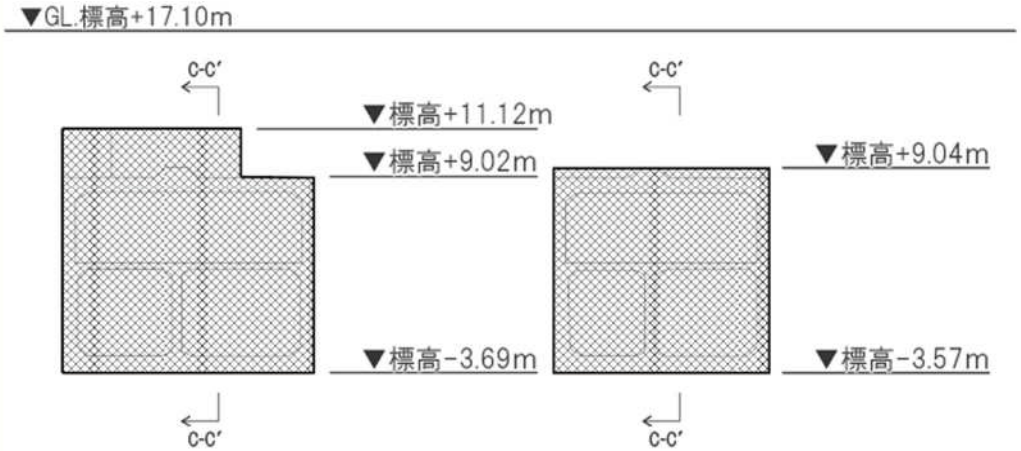


B-B′ 断面

縦断面図

C-C′ 断面

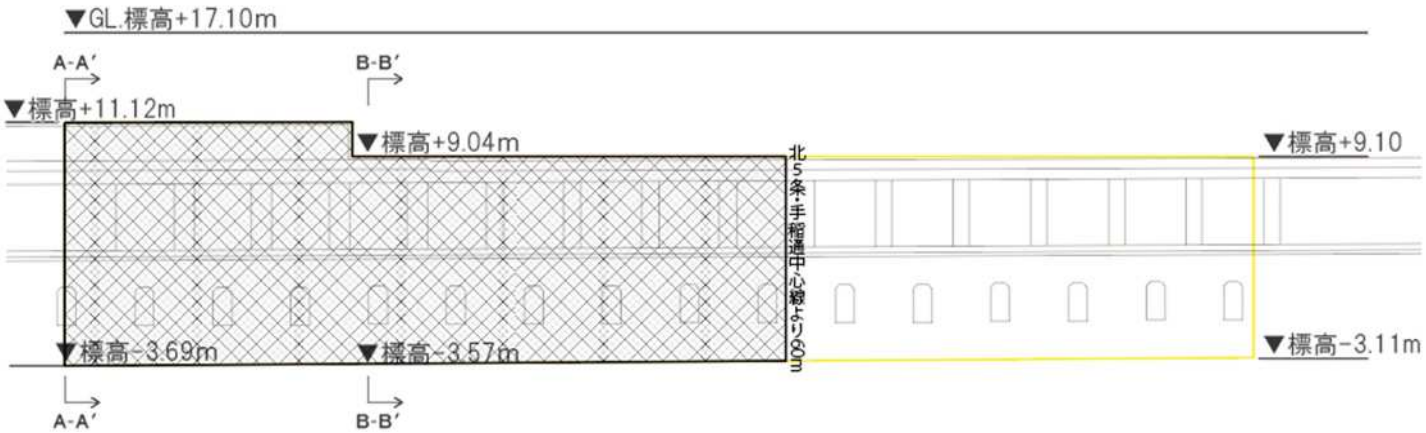

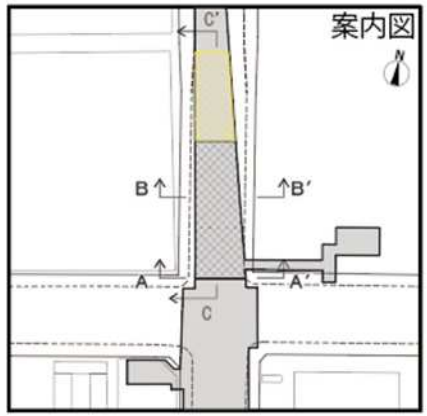

凡　例


立体的な範囲

0　10　20　30m


縮尺　1:500

※標高は測地成果2011（平成23年10月31日国土地理院）に基づく。


□札幌圏　都市計画　都市高速鉄道東豊線　変更計画図　参考図

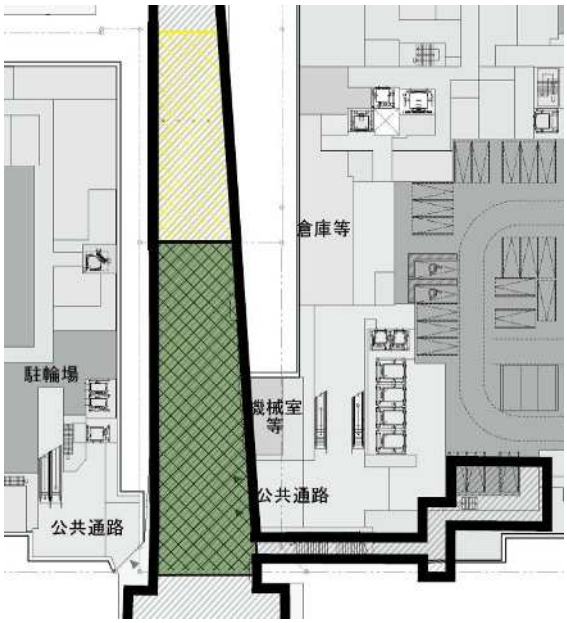

地下鉄東豊線（さっぽろ駅）
地下１階平面図
（再開発事業ビル 地下２階平面図）

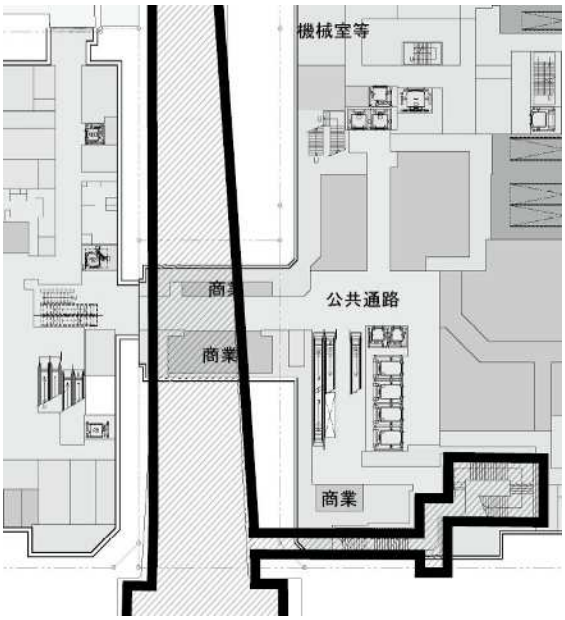

（再開発事業ビル　地下１階平面図）

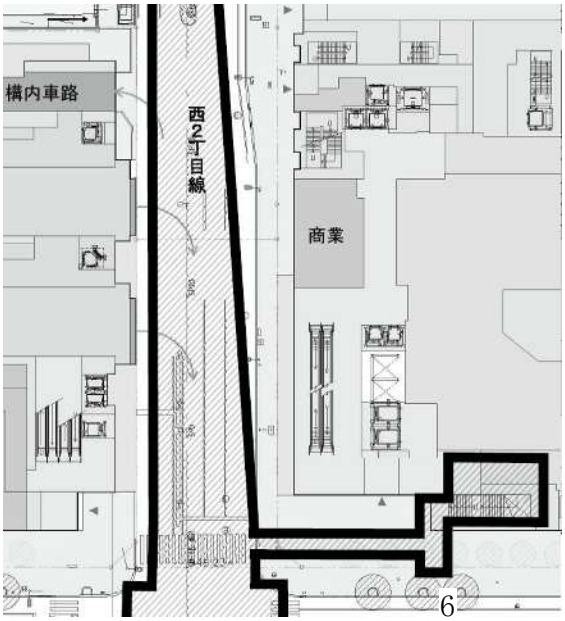

凡　例	
━━	変更のない区域
▨	変更前の立体的な範囲
▨	変更のない立体的な範囲
縮尺　1：1100	N

地下鉄東豊線（さっぽろ駅）
地上平面図
（再開発事業ビル　地上１階平面図）