

札幌圏都市計画

道路の変更(案)

(市決定)

3・2・4 札幌駅前通

8・7・9 札幌駅前広場3号地下歩道

令和4年9月

札幌市まちづくり政策局総合交通計画部

札幌圏都市計画都市計画道路の変更（札幌市決定）

都市計画道路中 3・2・4 号札幌駅前通ほか 1 路線を次のように変更する。

種 別	名 称		位 置			区 域	構 造				備 考
	番号	路線名	起 点	終 点	主 　　な 経 過 地	延 長	構 造 形 式	車 線 の 数	幅員	地表式の区間における 鉄道等との交差の構造	
幹 線 街 路	3・2・4	札幌駅前通	札幌市 中央区 北 4 条 西 4 丁目	札幌市 中央区 南 9 条 西 2 丁目	札幌市 中央区 大通 西 4 丁目	約 1,870m	地表式		36m	幹線道路との 平面交差 7 箇所	主要道道札幌 停車場線 (一般国道 36 号)
	内 訳		なお、札幌駅前に約 18,200 m ² の札幌駅前交通広場を設ける。								
特 殊 街 路	8・7・9	札幌駅前広場 3 号地下歩道	札幌市中央 区北 5 条西 3 丁目	札幌市中央 区北 5 条西 3 丁目	札幌市中央 区北 5 条西 3 丁目	約 130m	地下式		6.5m		歩行者専用 道路

区域及び構造は計画図表示のとおり

理 由 書

3・2・4号札幌駅前通においては、札幌市中央区北5条西1丁目及び北5条西2丁目地内の民間施設の再開発事業による施設の建替えに伴い、施設計画との整合を図るため、区域の一部を変更するものである。


8・7・9号札幌駅前広場3号地下歩道のうち、札幌市中央区北5条西2丁目地内の民間施設の再開発事業による建替えに伴い、建物の形状変更に合わせて区域の一部を変更するものである。

変 更 説 明 書


新		旧		変 更 内 容
番号	路線名	番号	路線名	
3・2・4	札幌駅前通	3・2・4	札幌駅前通	区域の一部変更 (札幌駅前交通広場)
8・7・9	札幌駅前広場 3 号 地下歩道	8・7・9	札幌駅前広場 3 号 地下歩道	区域の一部変更

定規図


3・2・4 札幌駅前通

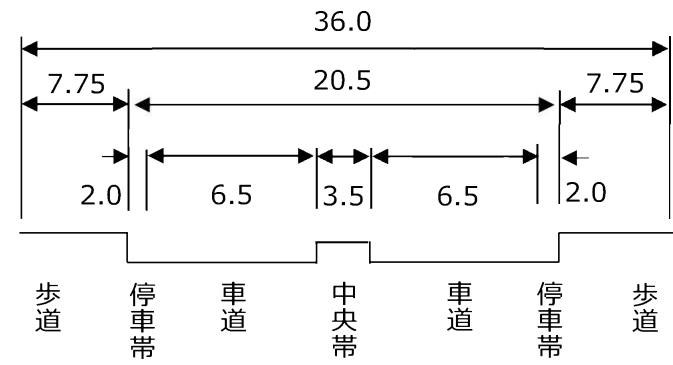


8・7・9 札幌駅前広場3号地下歩道

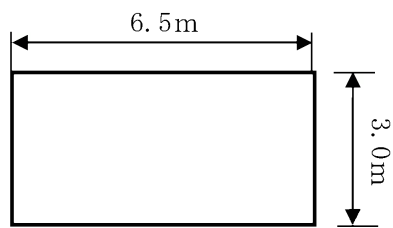

札幌圏都市計画道路の変更箇所図

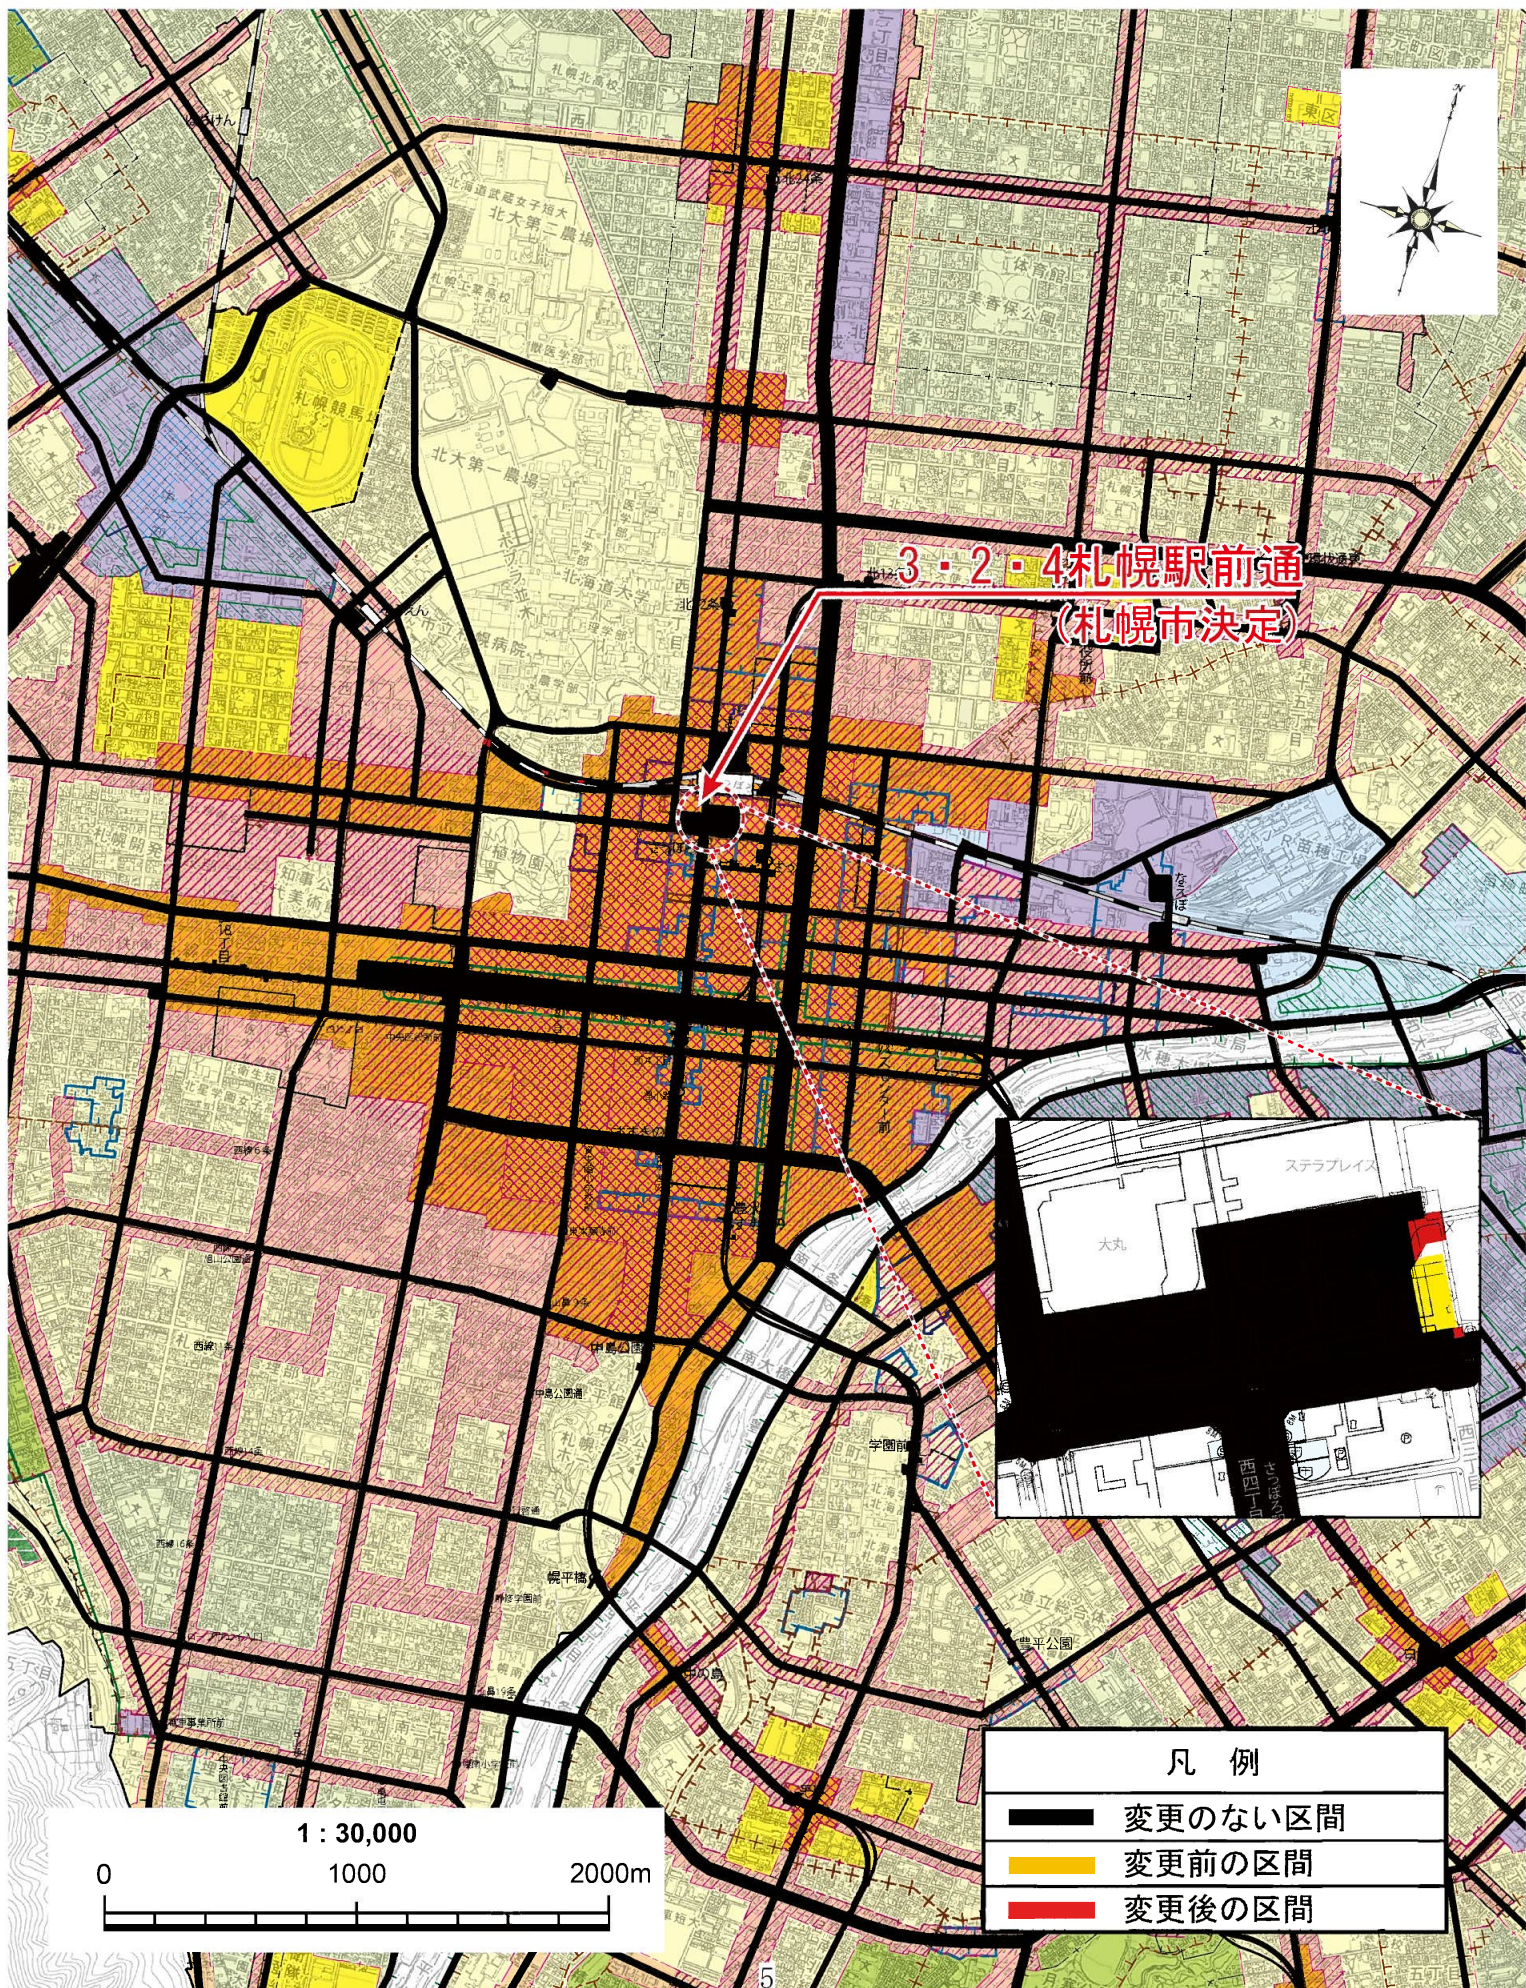


札幌圏都市計画道路の変更箇所図

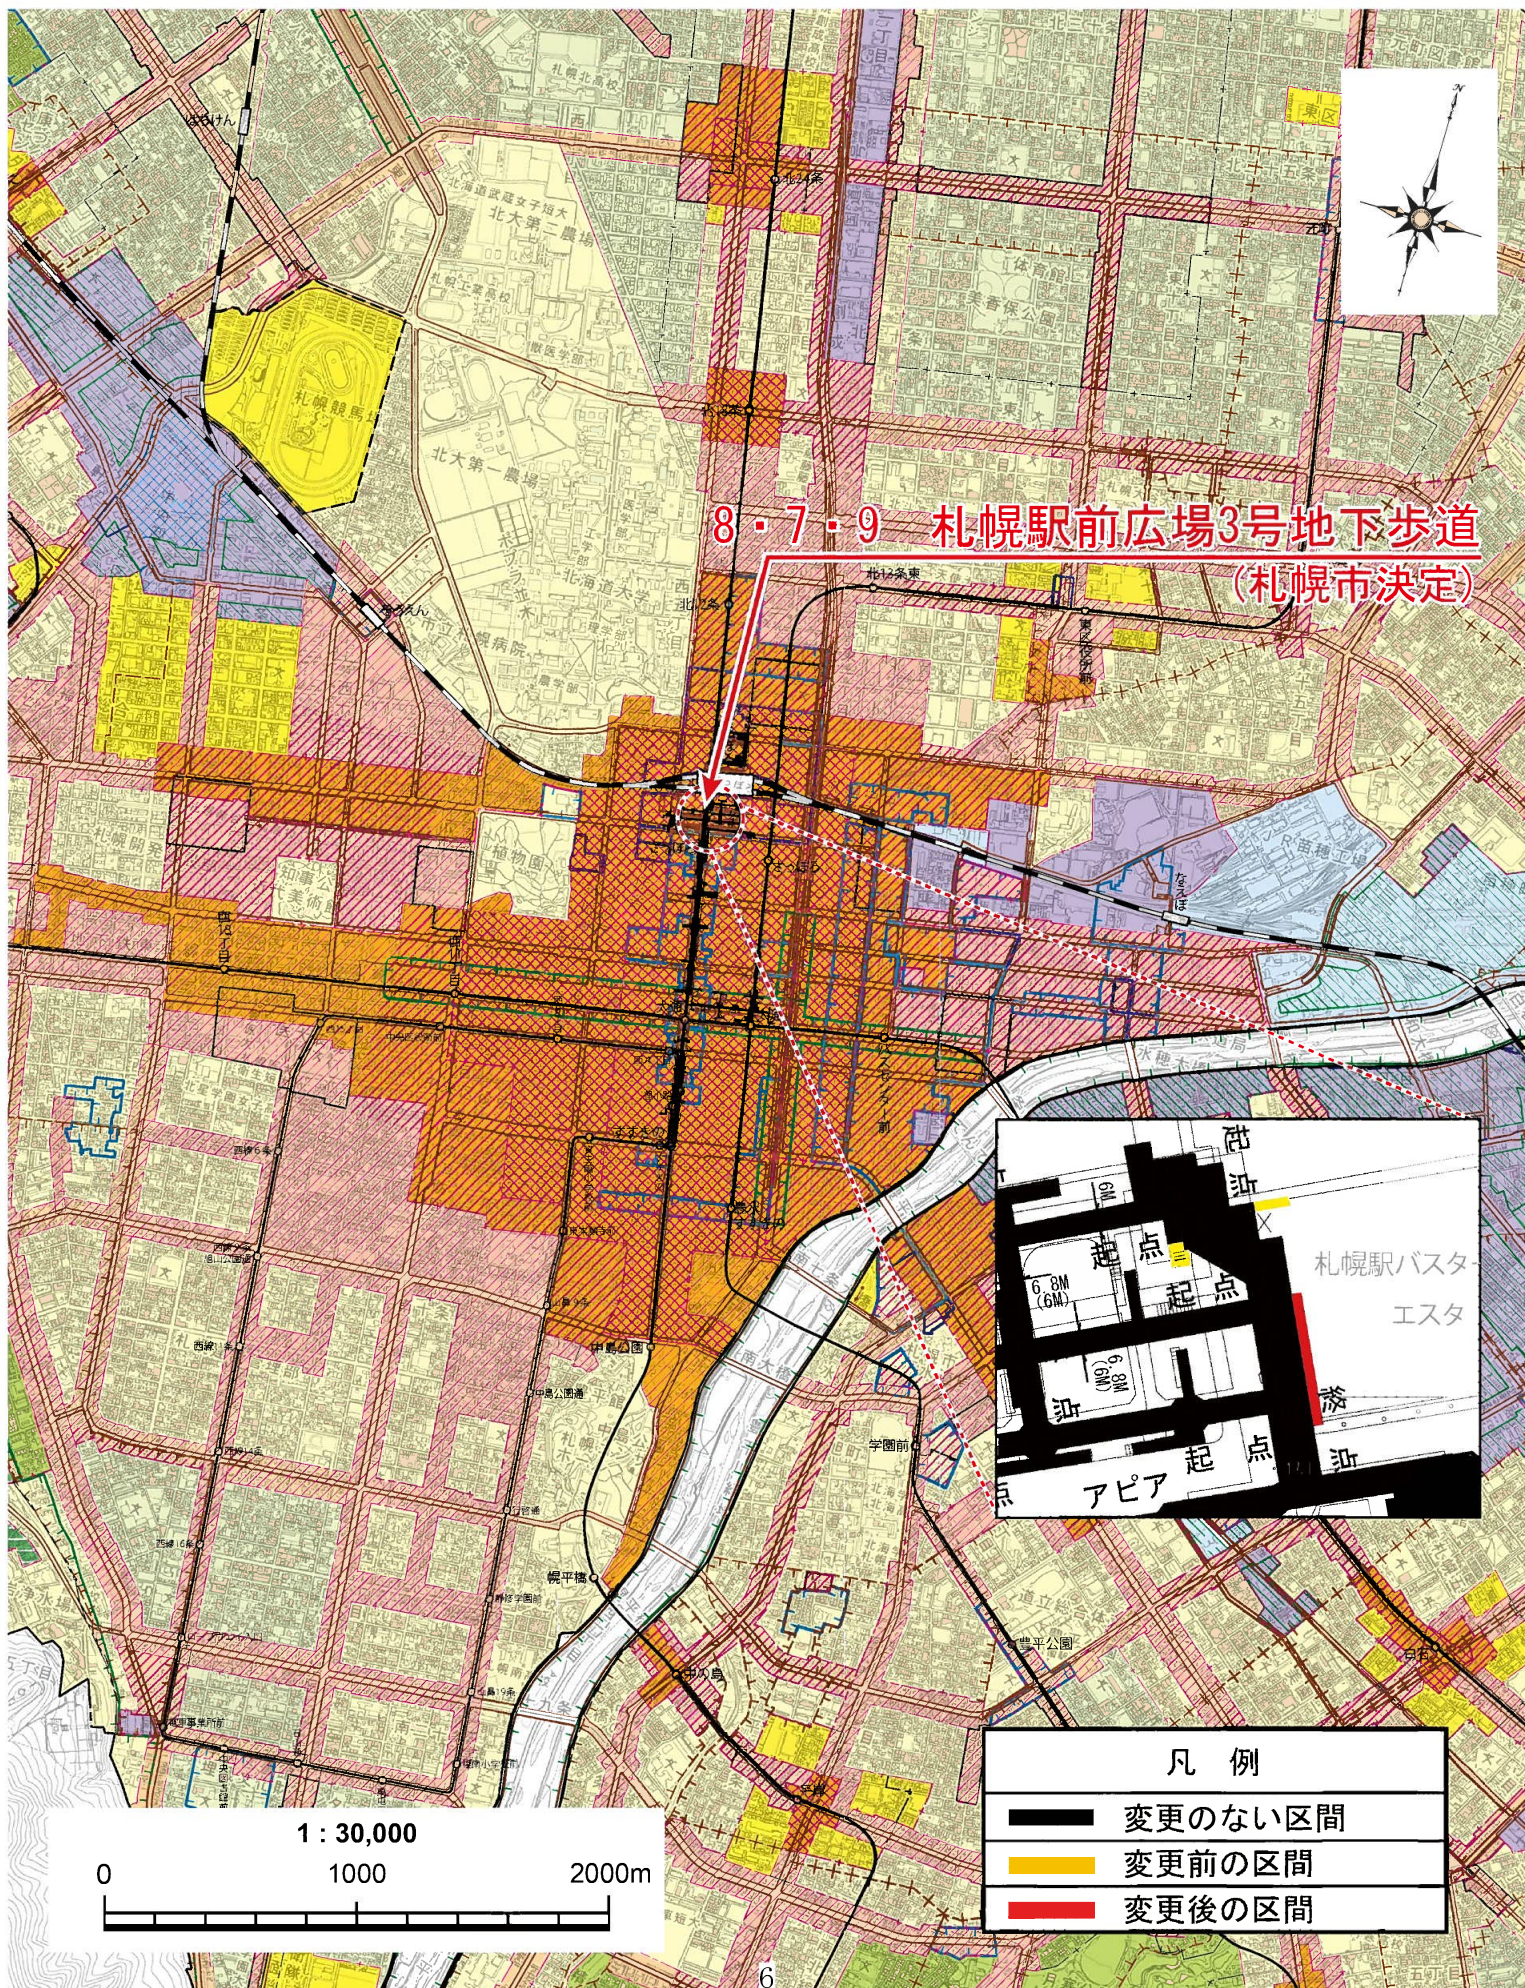

札幌圏都市計画道路変更計画図

1/2500

3・2・4 札幌駅前通

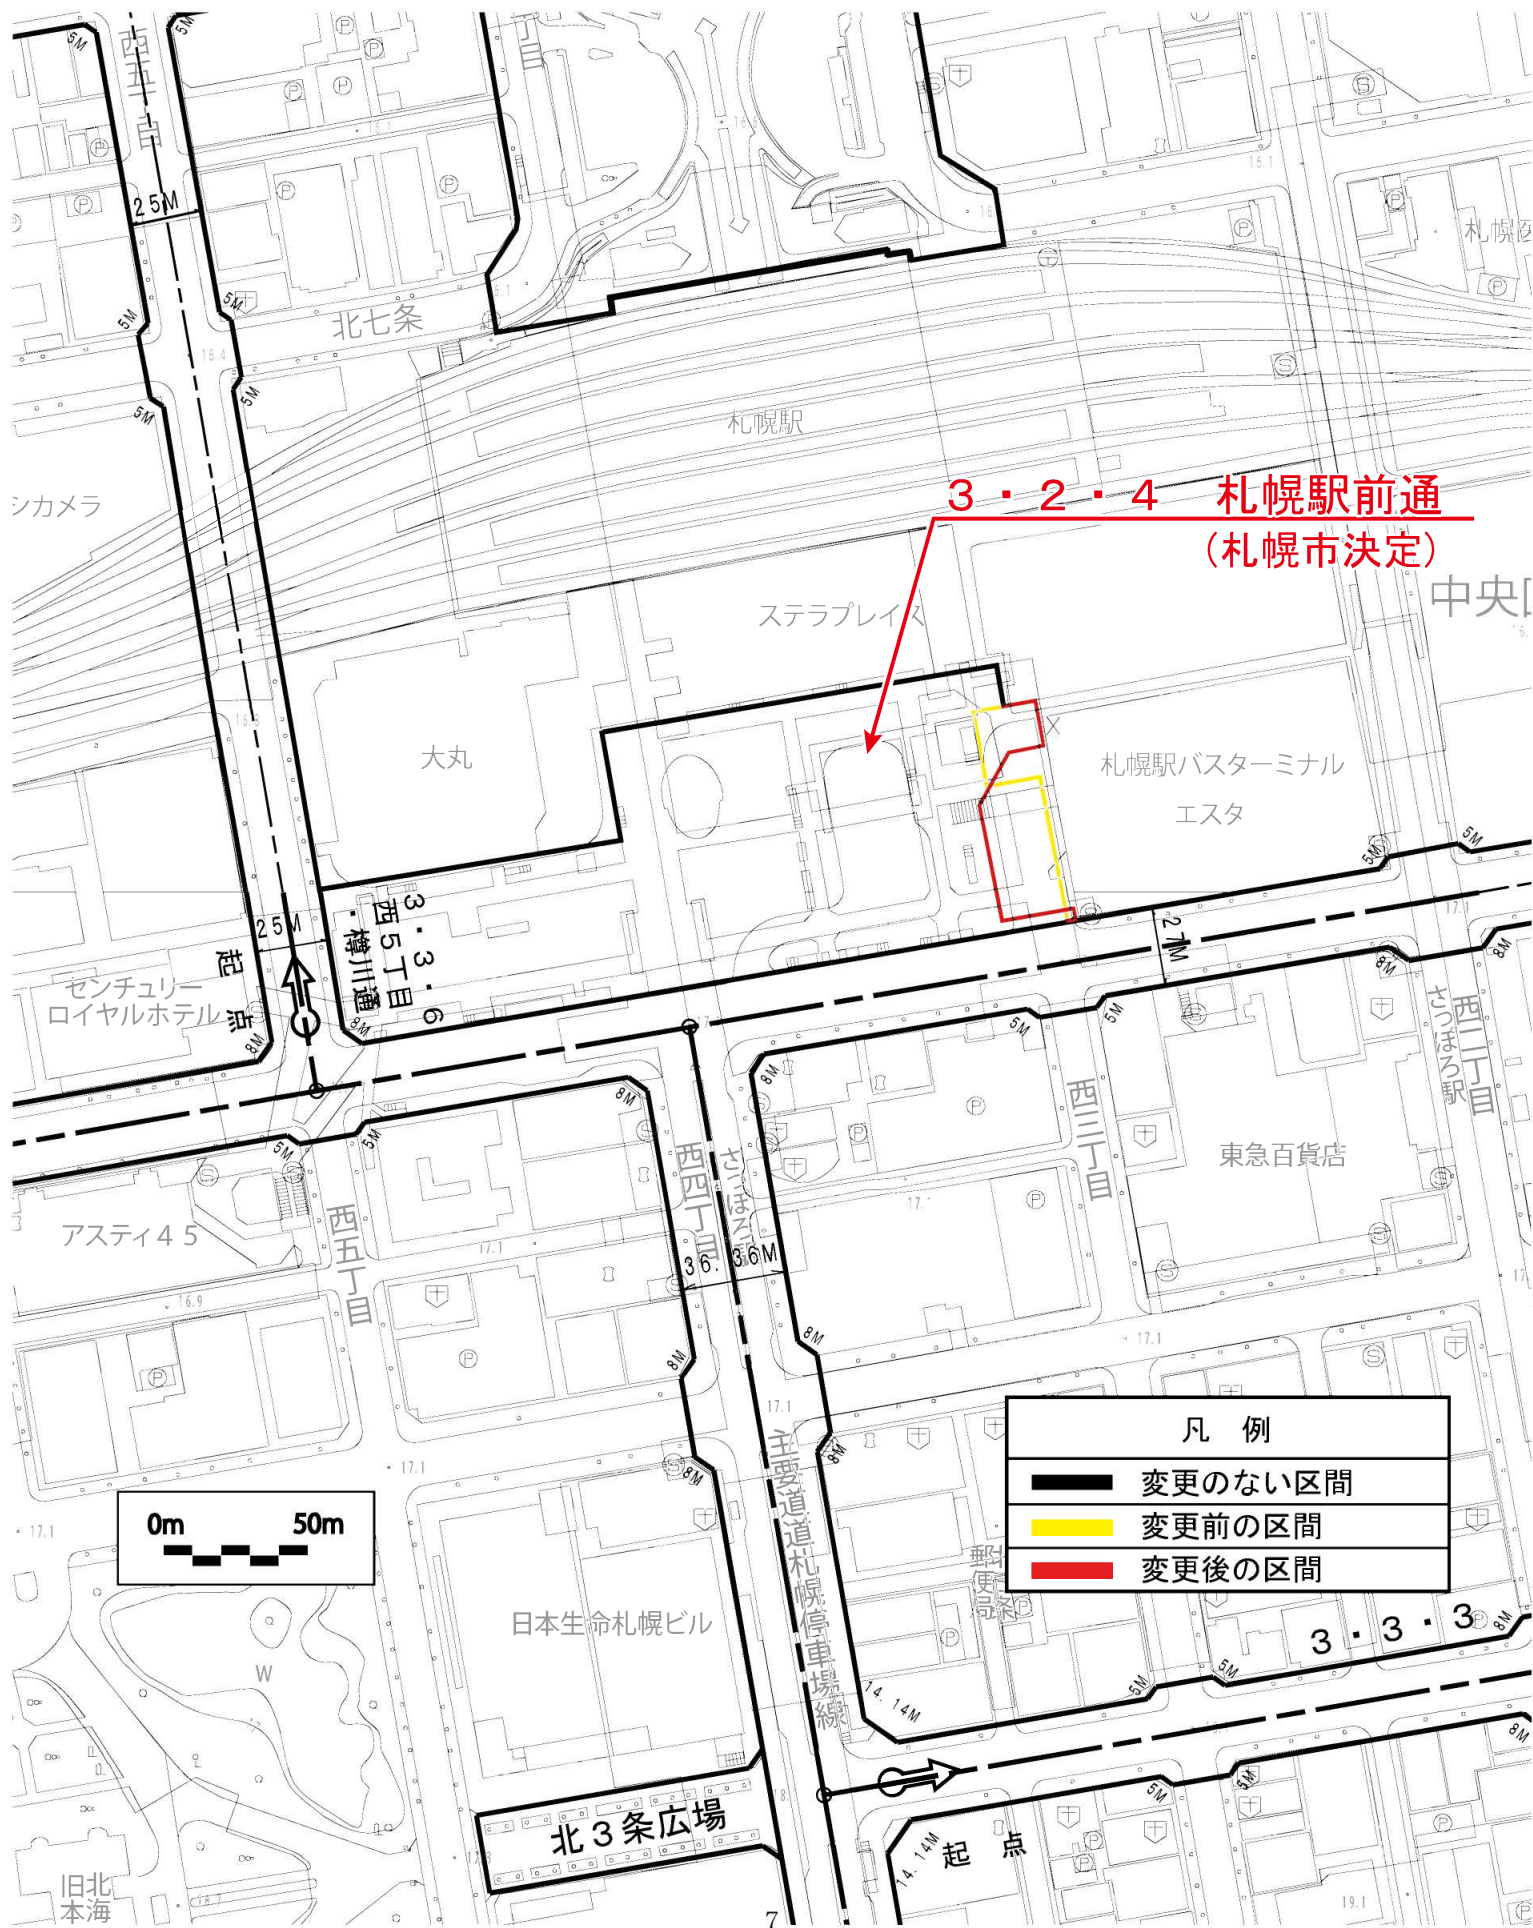

1/2500

前北口1号地下步道

8・7・6 札幌駅前広場2号地下歩道

8-7-34 札幌駅前広場7号地下歩道

8・7・9 札幌駅前広場3号地下歩道
(札幌市決定)

8・7・5 札幌駅前広場1号地下歩道

8・7・11 札幌駅前広場5号地下歩道

8・7・10 札幌駅前広場4号地下歩道

8・7・12 札幌駅前広場6号地下歩道

日本生命札幌ビル
1号札幌駅前通
北3条地下通路

0m 50m

凡 例

変更のない区間


変更前の区間

変更後の区間

変更のない立体的範囲



地下1階平面図

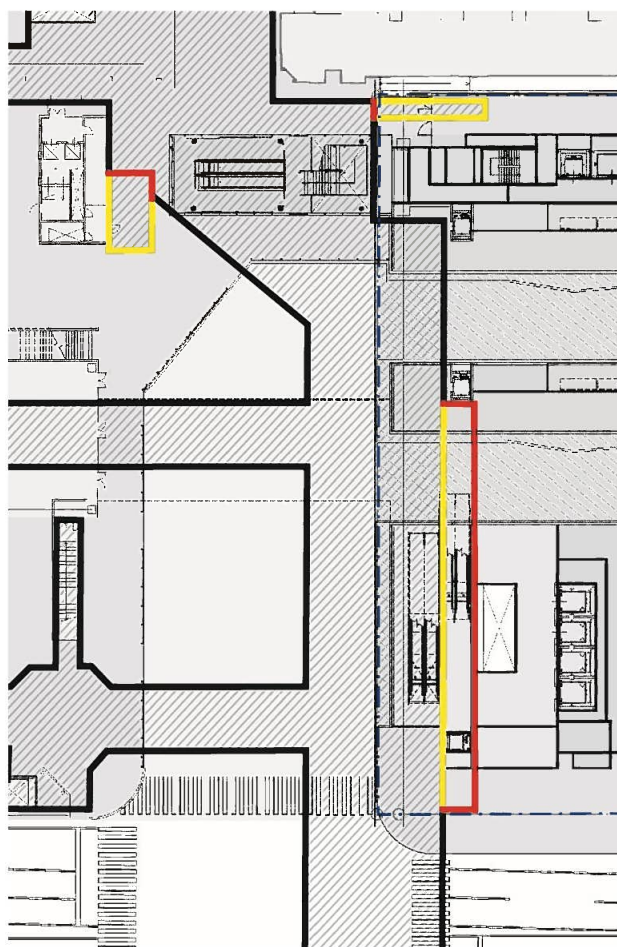

地上1階平面図

凡	例
	変更前の区間
	変更後の区間
	変更のない区間
縮尺 1 : 800	