

札幌圏都市計画
自動車ターミナルの変更(案)
(市決定)

2号 札幌駅バスターミナル

令和4年7月
札幌市まちづくり政策局総合交通計画部

札幌圏都市計画自動車ターミナルの変更（札幌市決定）

都市計画自動車ターミナル中 2 号札幌駅バスターミナルを次のように変更する。

種 別	名 称		位 置	面 積	備 考
	番 号	ターミナル名			
バ ス タ ー ミ ナ ル	2	札幌駅バスター ミナル	札幌市中央区 北 5 条西 2 丁目地内	約 0.5ha	階層 地上一層（地上 1 階） 停車場所数 16 バース 一般自動車ターミナル

区域及び構造は計画図表示のとおり


理 由 書

2号札幌駅バスターミナルにおいて、札幌市中央区北5条西1丁目及び北5条西2丁目地内の民間施設の再開発事業による施設の建替えに伴い、バスターミナルを整備するため、区域の一部を変更するものである。


変更説明書

新		旧		変更内容
番号	ターミナル名	番号	ターミナル名	
2	札幌駅バスターミナル	2	札幌駅バスターミナル	区域の一部変更

札幌圏都市計画自動車ターミナル 変更箇所図

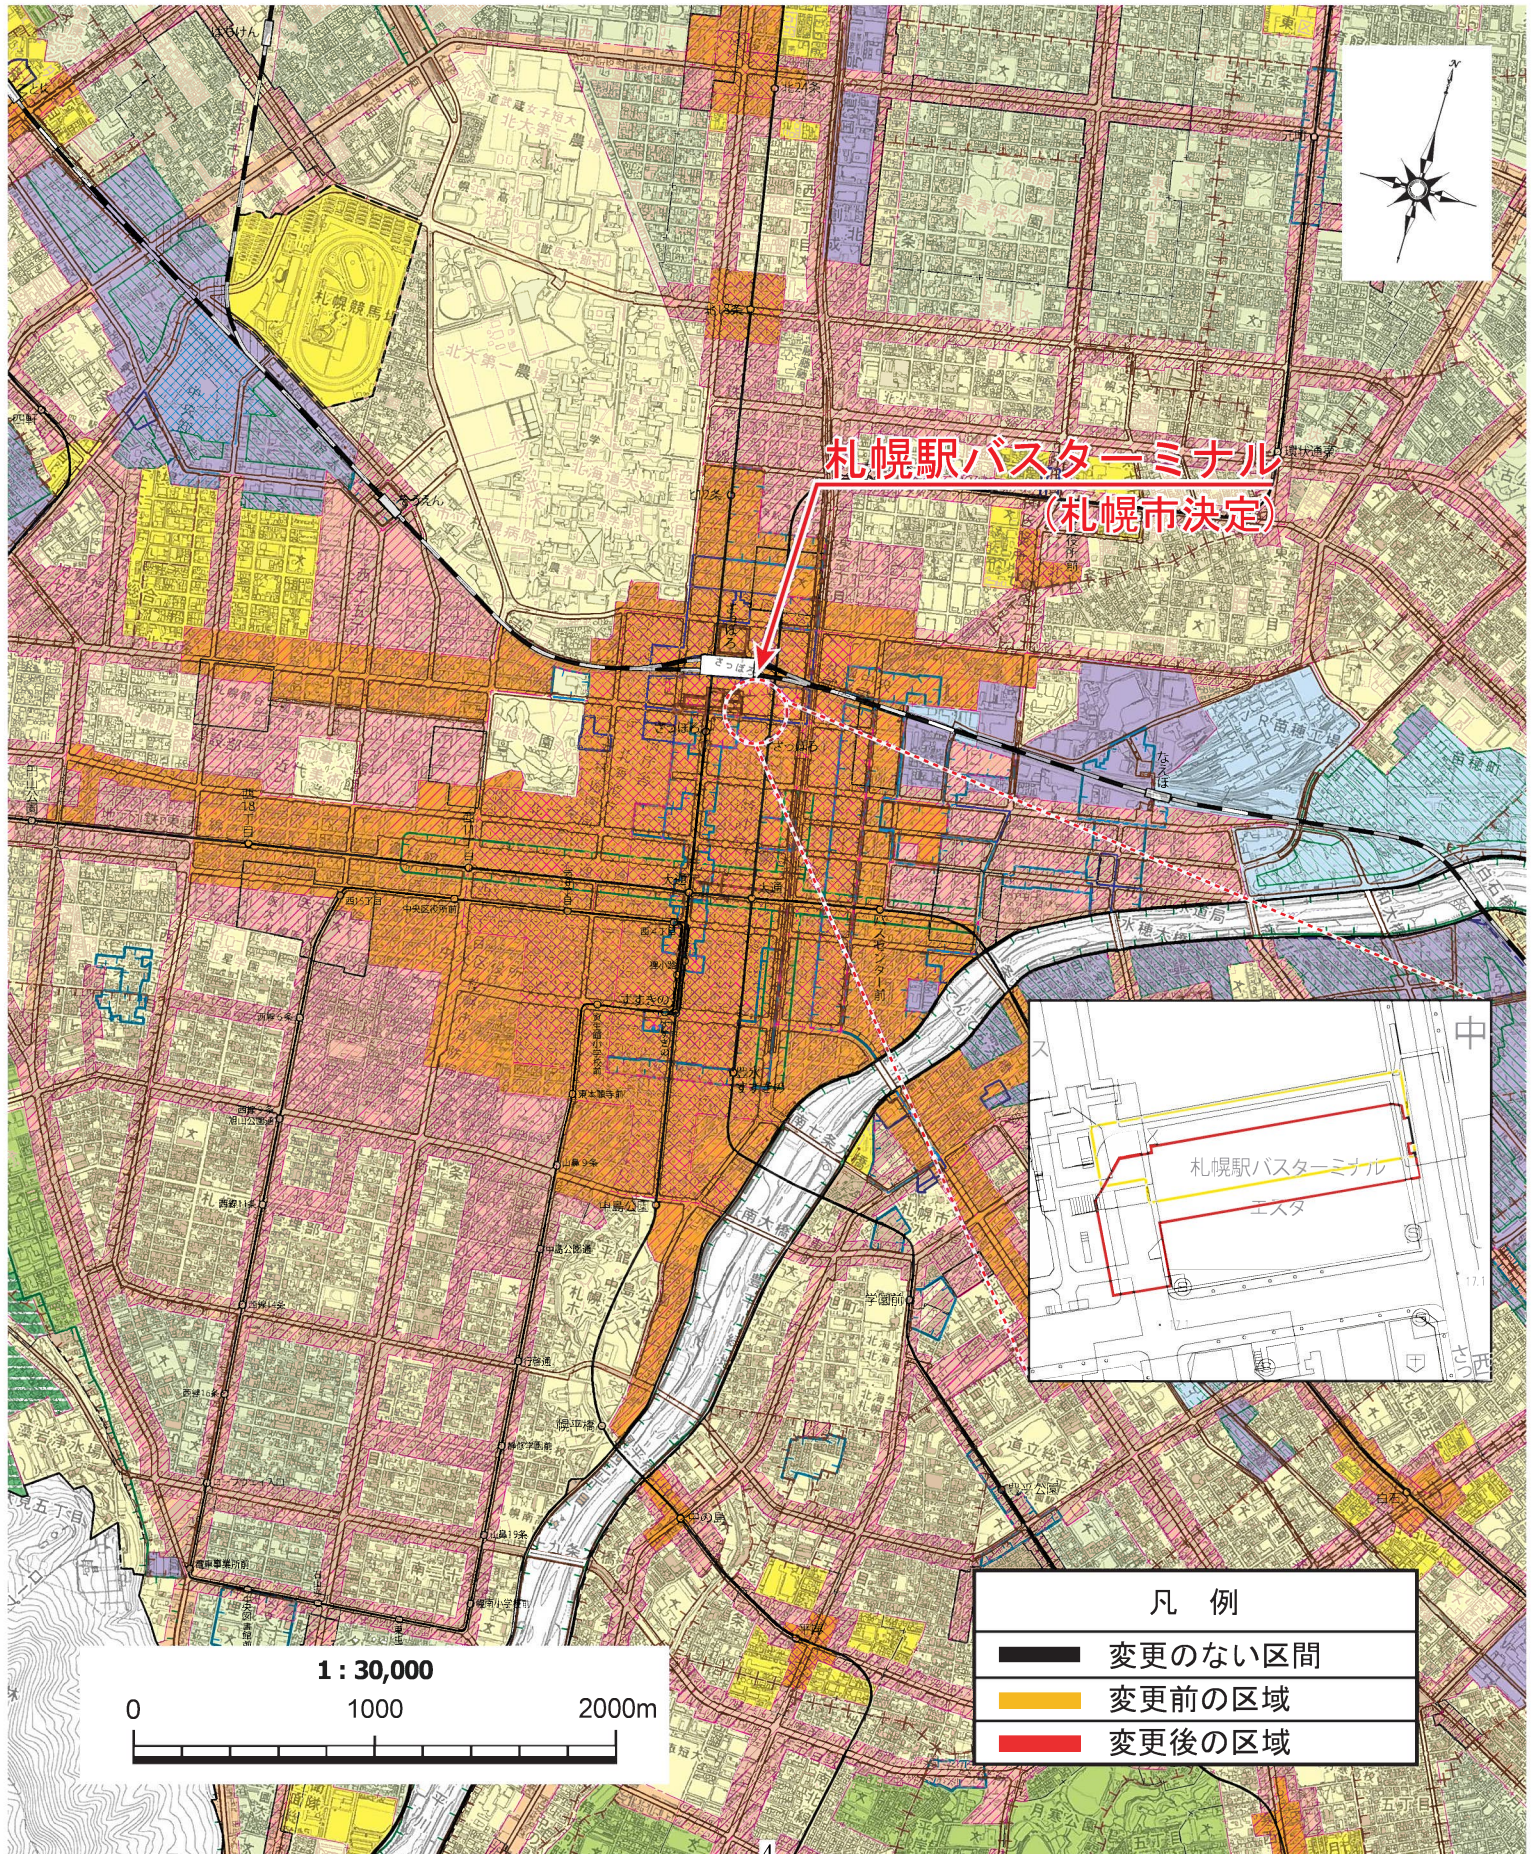

札幌圏都市計画自動車ターミナル 変更計画図 1/2500

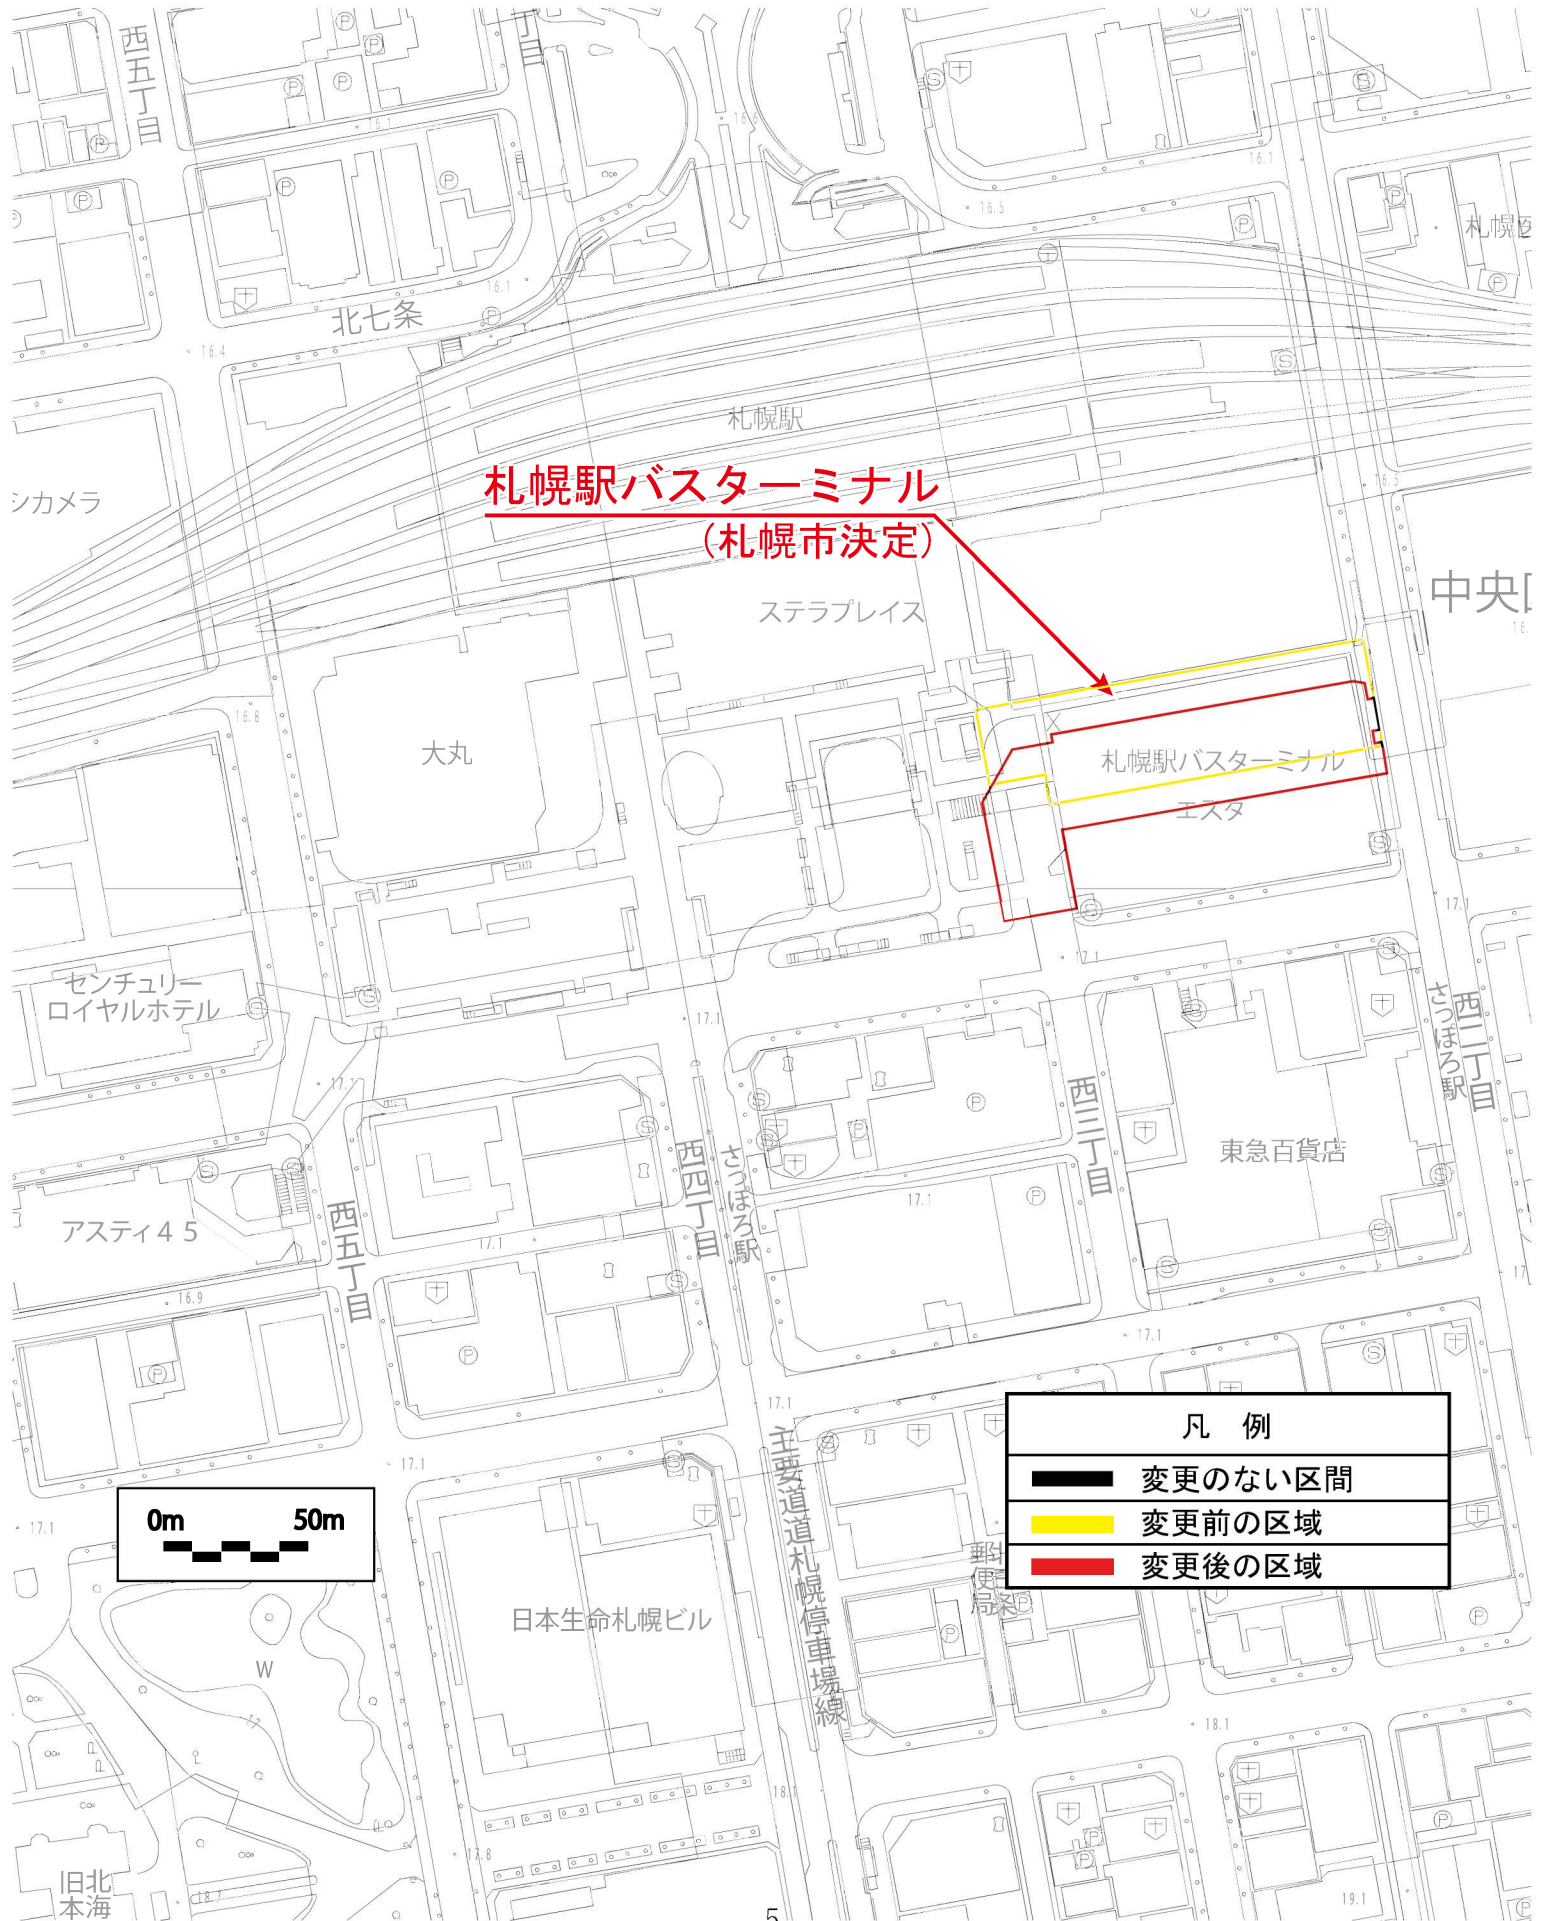

札幌駅バスターミナル
(札幌市決定)

凡 例	
■	変更のない区間
■	変更前の区域
■	変更後の区域

