

札幌圏都市計画
自動車ターミナルの変更(案)
(市決定)

2号 札幌駅バスターミナル

令和4年9月
札幌市まちづくり政策局総合交通計画部

札幌圏都市計画自動車ターミナルの変更（札幌市決定）

都市計画自動車ターミナル中 2 号札幌駅バスターミナルを次のように変更する。

種 別	名 称		位 置	面 積	備 考
	番 号	ターミナル名			
バス ター ミナル	2	札幌駅バスター ミナル	札幌市中央区 北 5 条西 2 ～ 3 丁目地内	約 0.5ha	階層 地上一層（地上 1 階） 停 車 場 所 数 16 バース 一般自動車ターミナル

区域及び構造は計画図表示のとおり


理 由 書

2号札幌駅バスターミナルにおいて、札幌市中央区北5条西1丁目及び北5条西2丁目地内の民間施設の再開発事業による施設の建替えに伴い、バスターミナルを整備するため、区域の一部を変更するものである。

変 更 説 明 書

新		旧		変 更 内 容
番号	ターミナル名	番号	ターミナル名	
2	札幌駅バスターミナル	2	札幌駅バスターミナル	区域の一部変更

札幌圏都市計画自動車ターミナル 変更箇所図

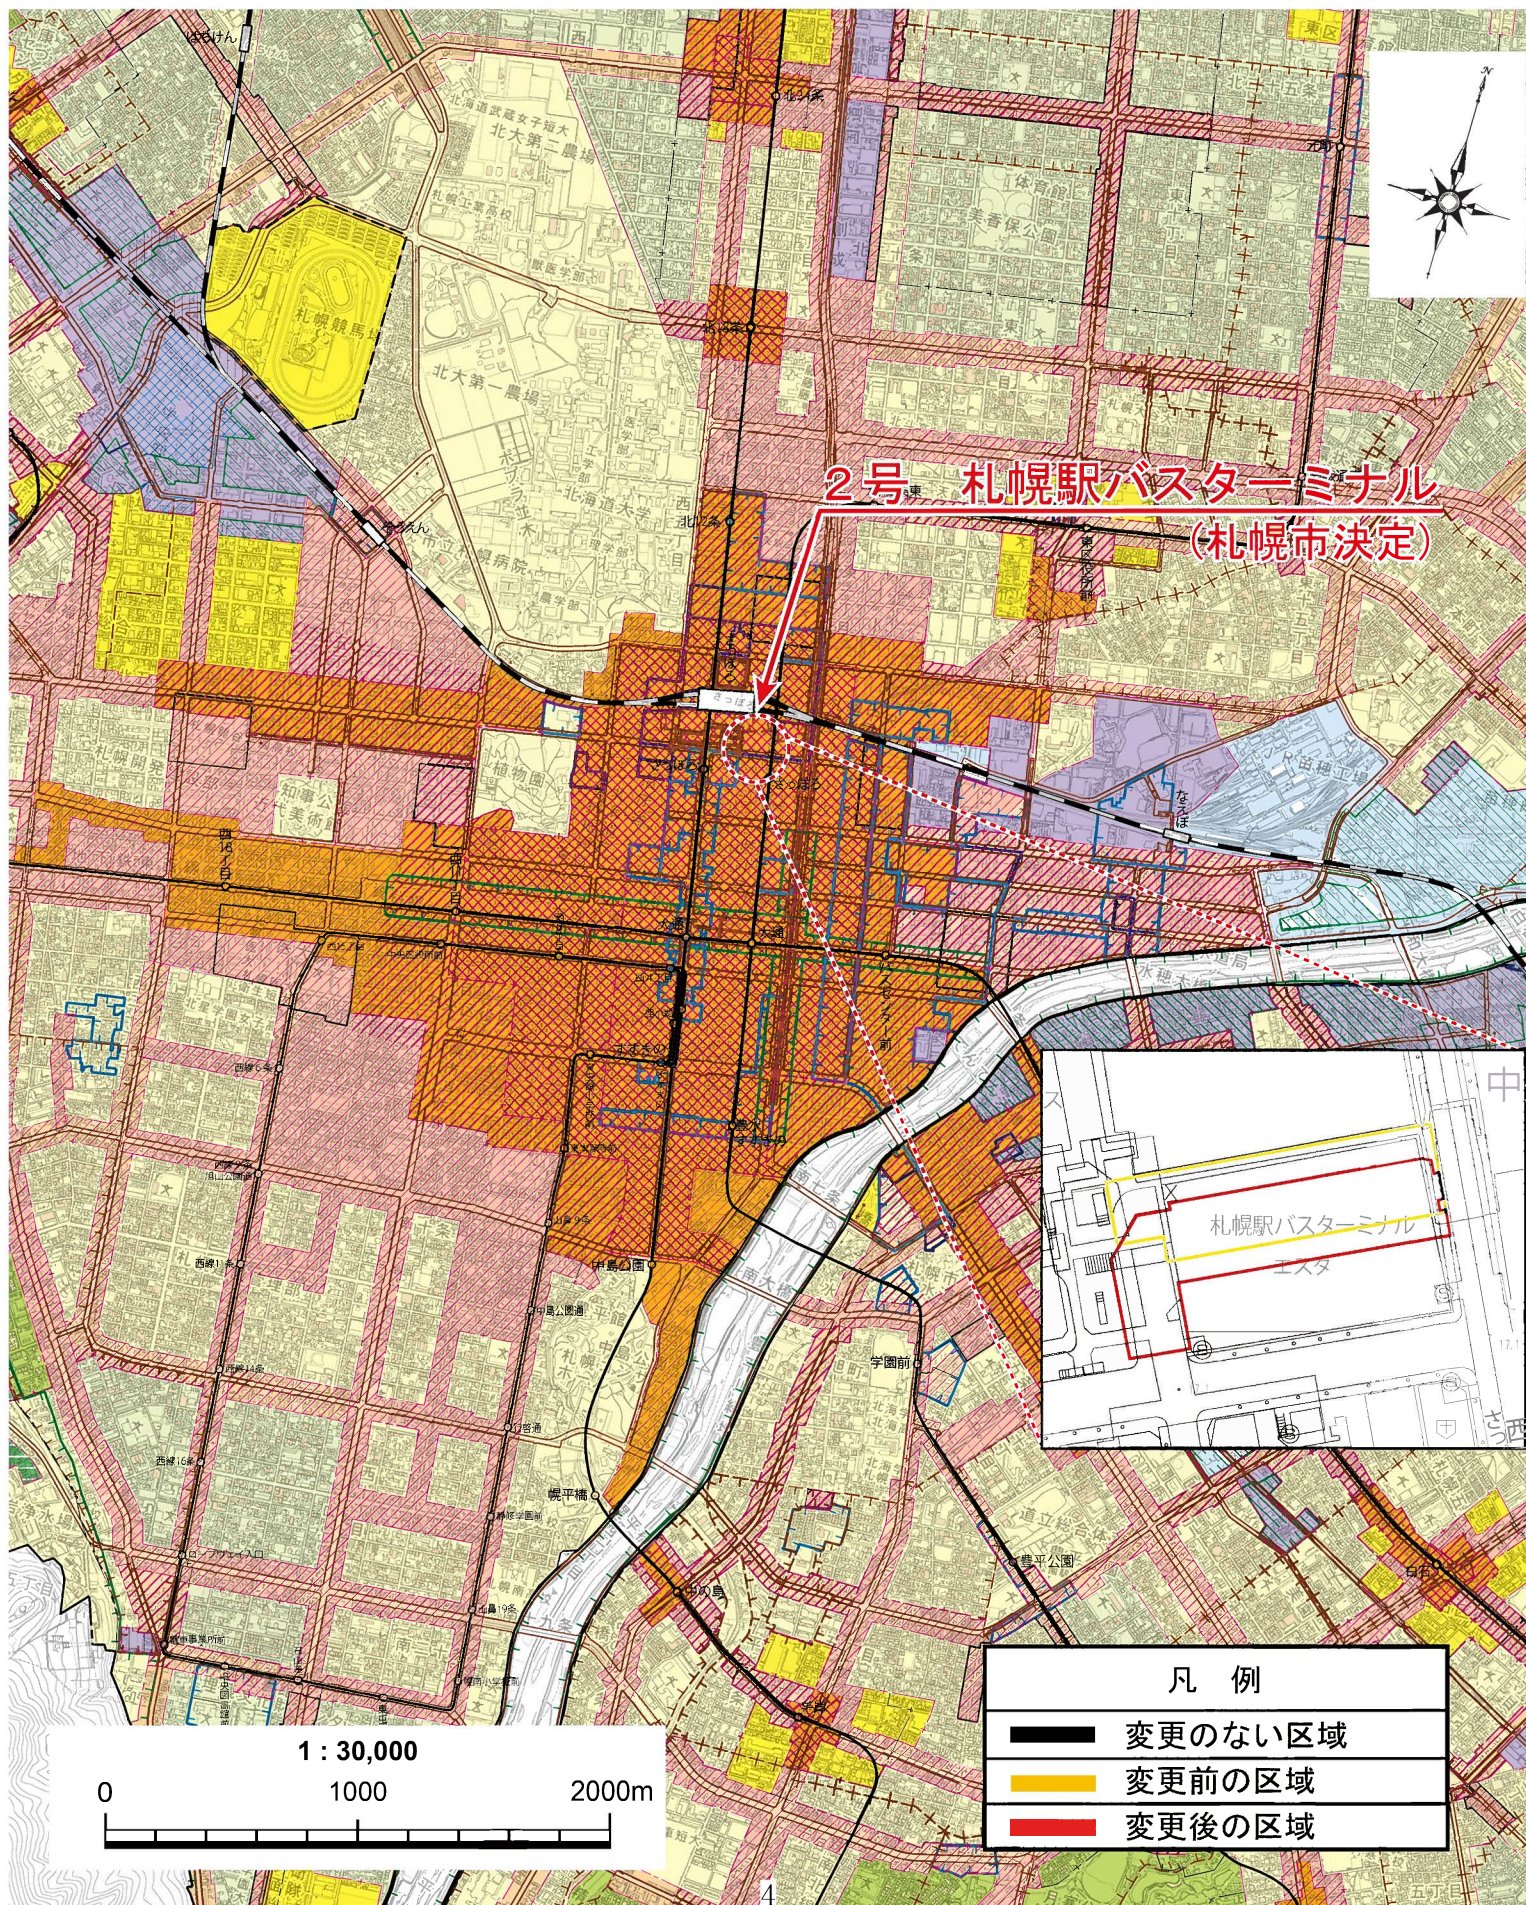

札幌圏都市計画自動車ターミナル 変更計画図 1/2500

