

議案第1号

札幌圏都市計画

道路の変更(案)

(市決定)

8・4・35 札幌駅前通公共地下歩道

令和4年7月
札幌市まちづくり政策局総合交通計画部

札幌圏都市計画道路の変更（札幌市決定）

都市計画道路中 8・4・35 号札幌駅前通公共地下歩道を次のように変更する。

種別	名称		位置			区域	構造				備考
	番号	路線名	起点	終点	主な経過地	延長	構造形式	車線の数	幅員	地表式の区間における鉄道等との交差の構造	
特殊街路	8・4・35	札幌駅前通公共地下歩道	札幌市中央区北5条西3丁目	札幌市中央区大通西3丁目	札幌市中央区北3条西3丁目	約680m	地下式		20m		歩行者専用道路

「区域及び構造は計画図表示のとおり」

理由書


8・4・35 号 札幌駅前通公共地下歩道のうち、札幌市中央区北2条西4丁目地内の民間施設の建替えに伴い、歩道上の出入口階段が取り込まれることから、区域の一部を変更するものである。

変更説明書


新		旧		変更内容
番号	路線名	番号	路線名	
8・4・35	札幌駅前通公共地下歩道	8・4・35	札幌駅前通公共地下歩道	区域の一部変更

定規図


8・4・35 札幌駅前通公共地下歩道

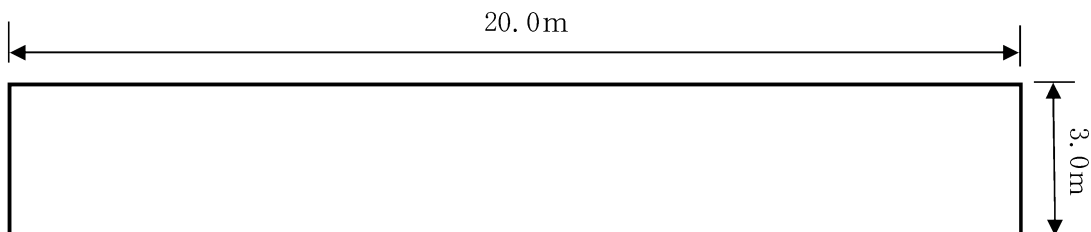

札幌圏都市計画道路の変更箇所図


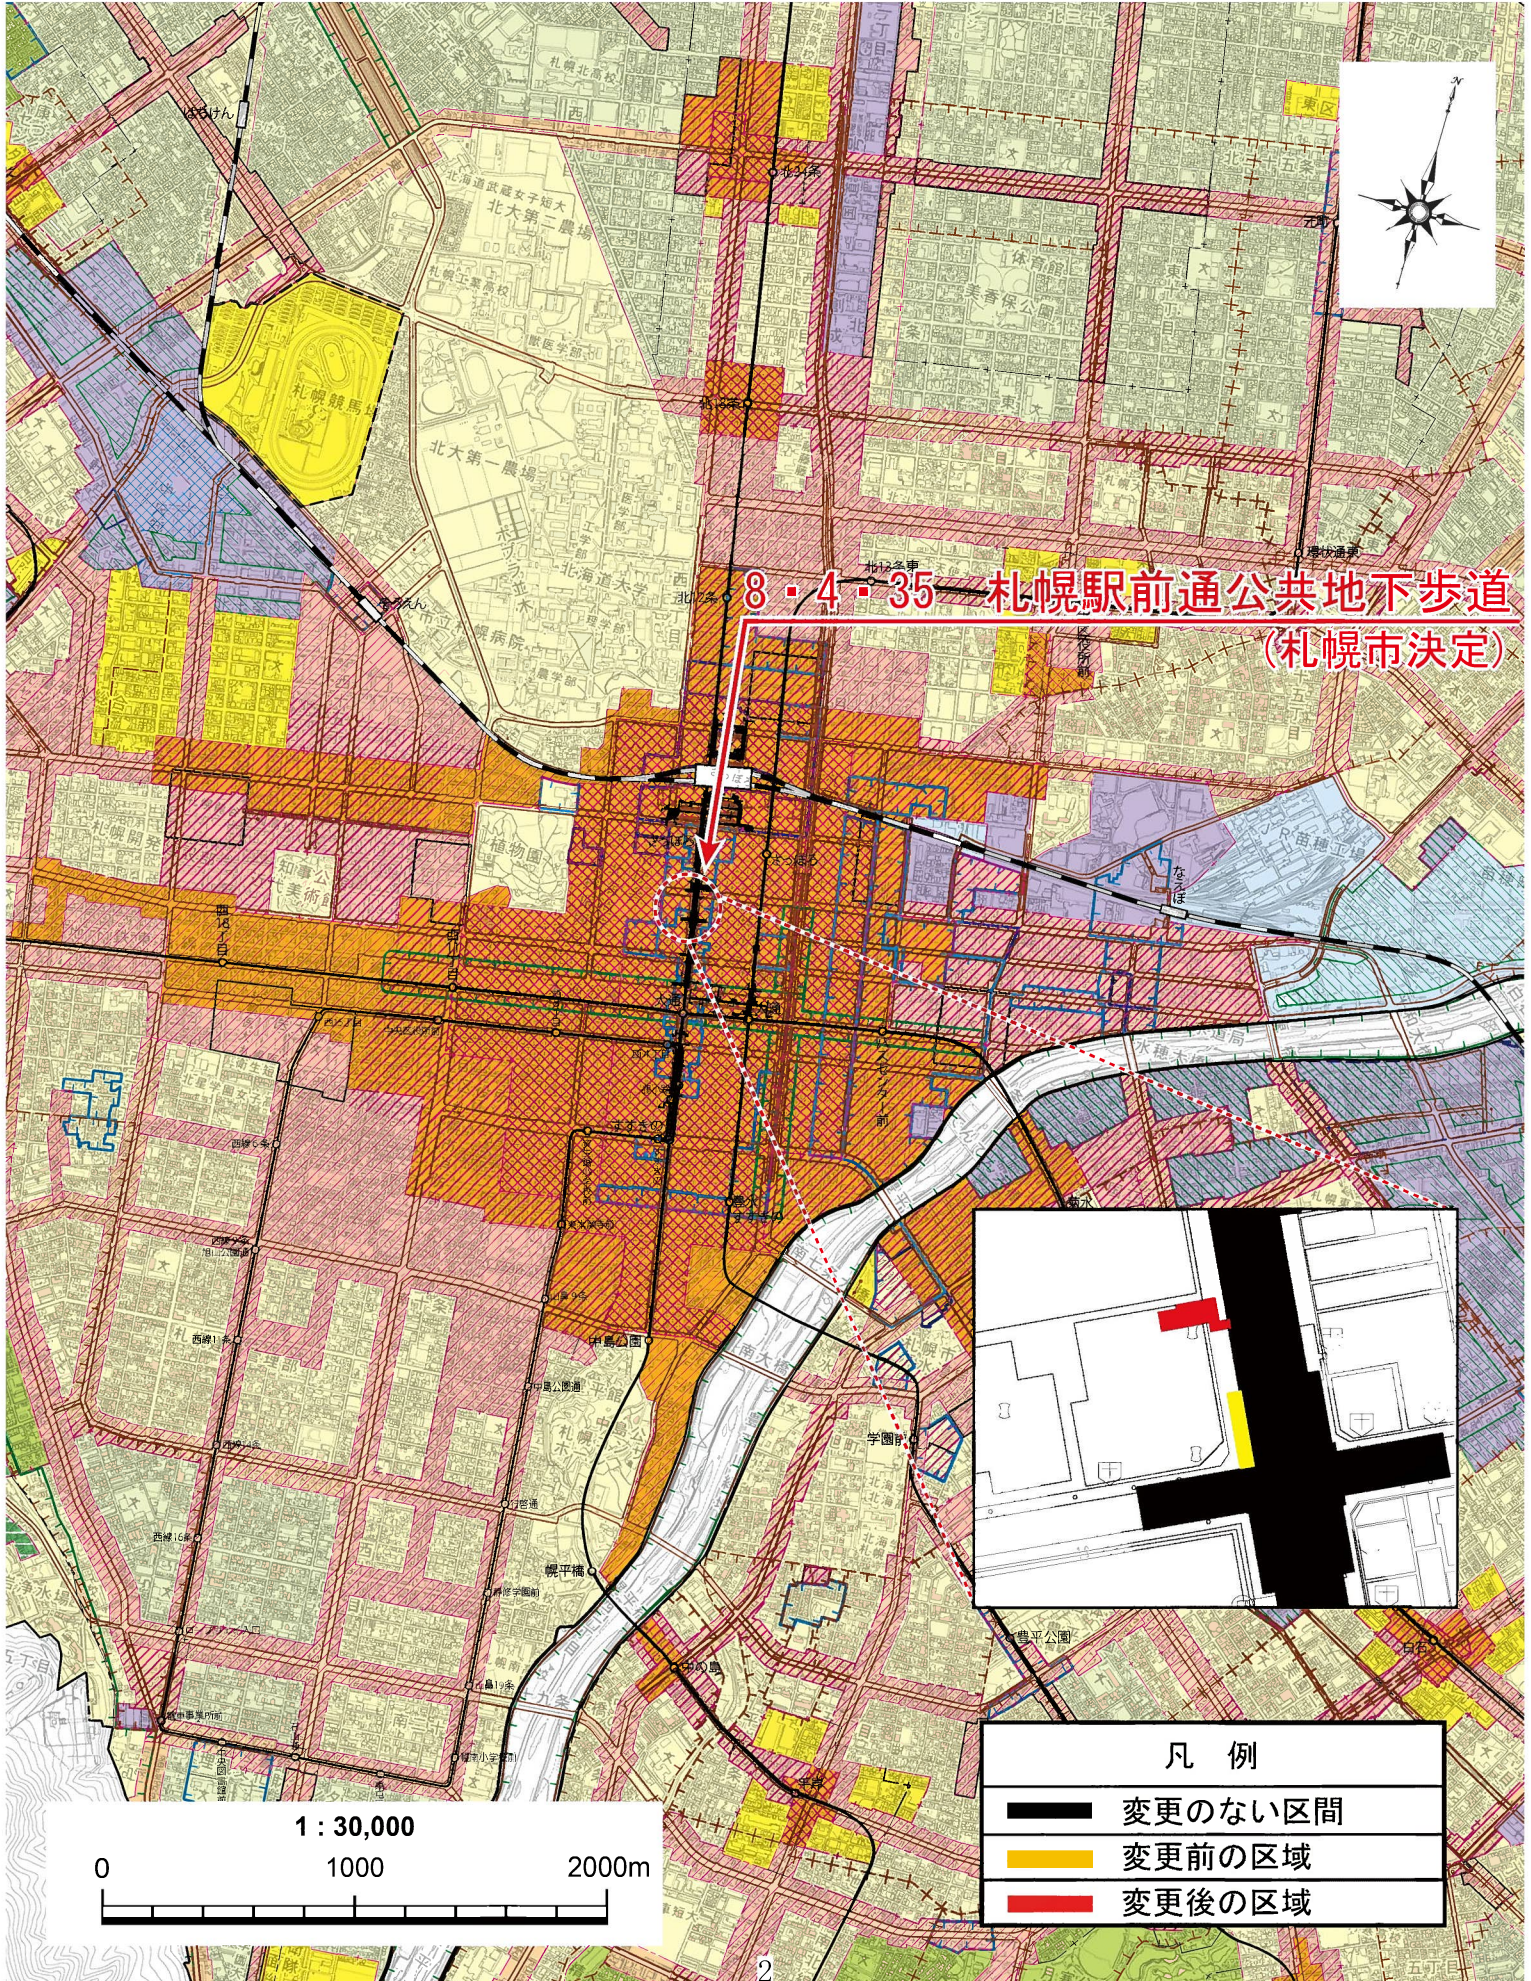


8・4・35 札幌駅前通公共地下歩道

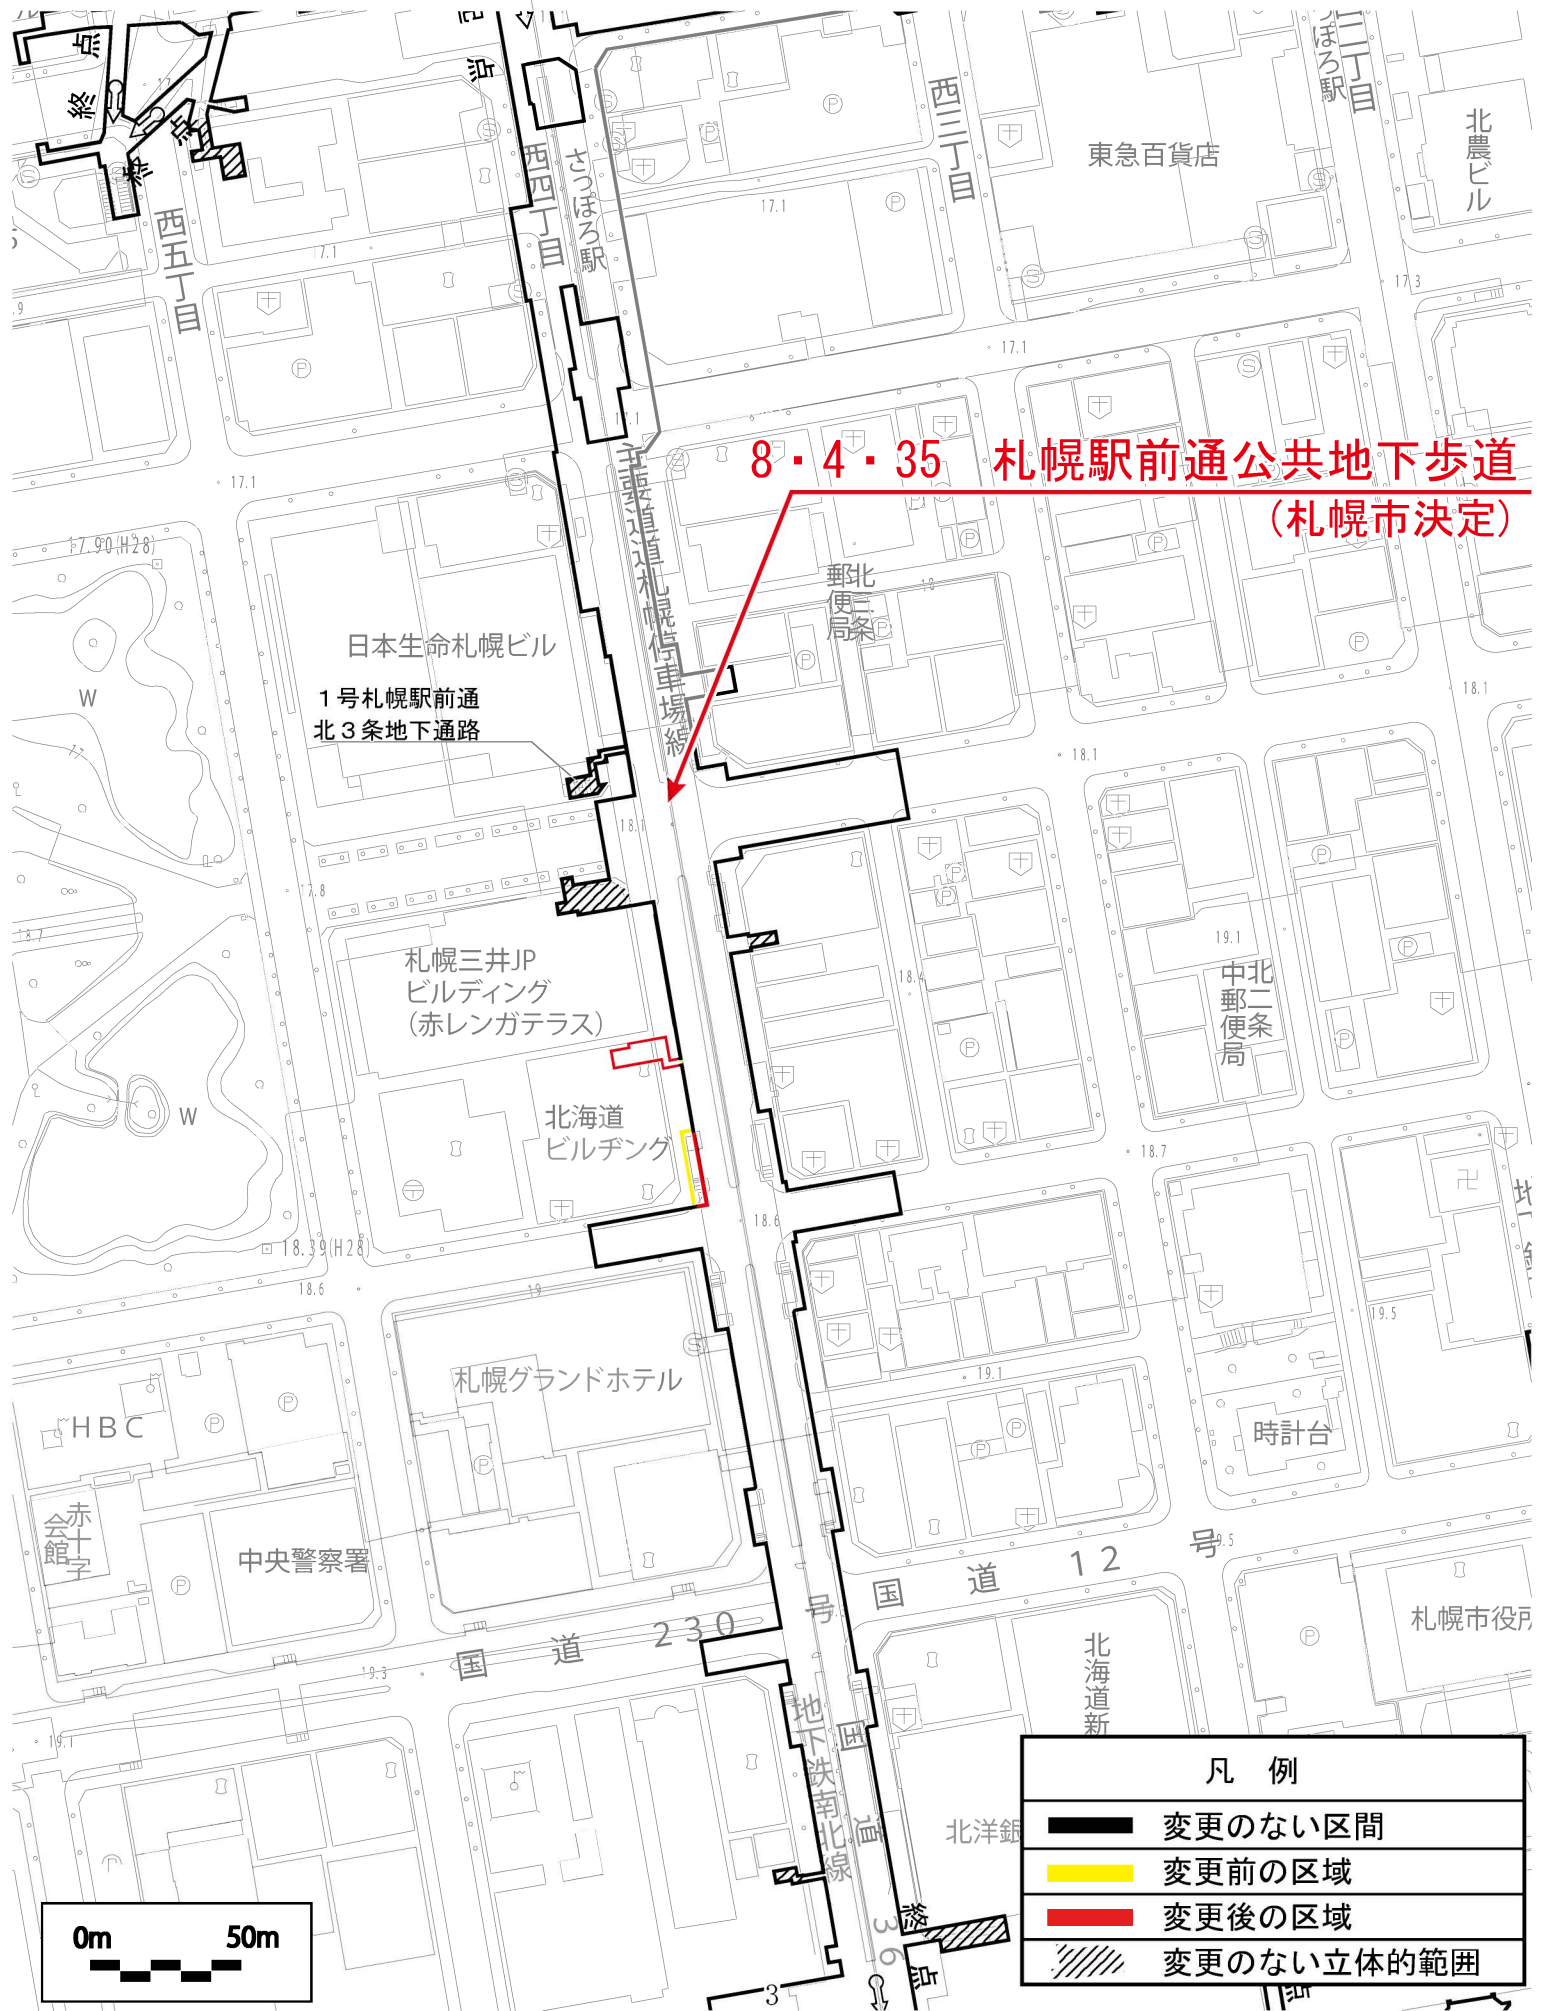

札幌圏都市計画道路変更 参考図

8・4・35 札幌駅前通公共地下歩道

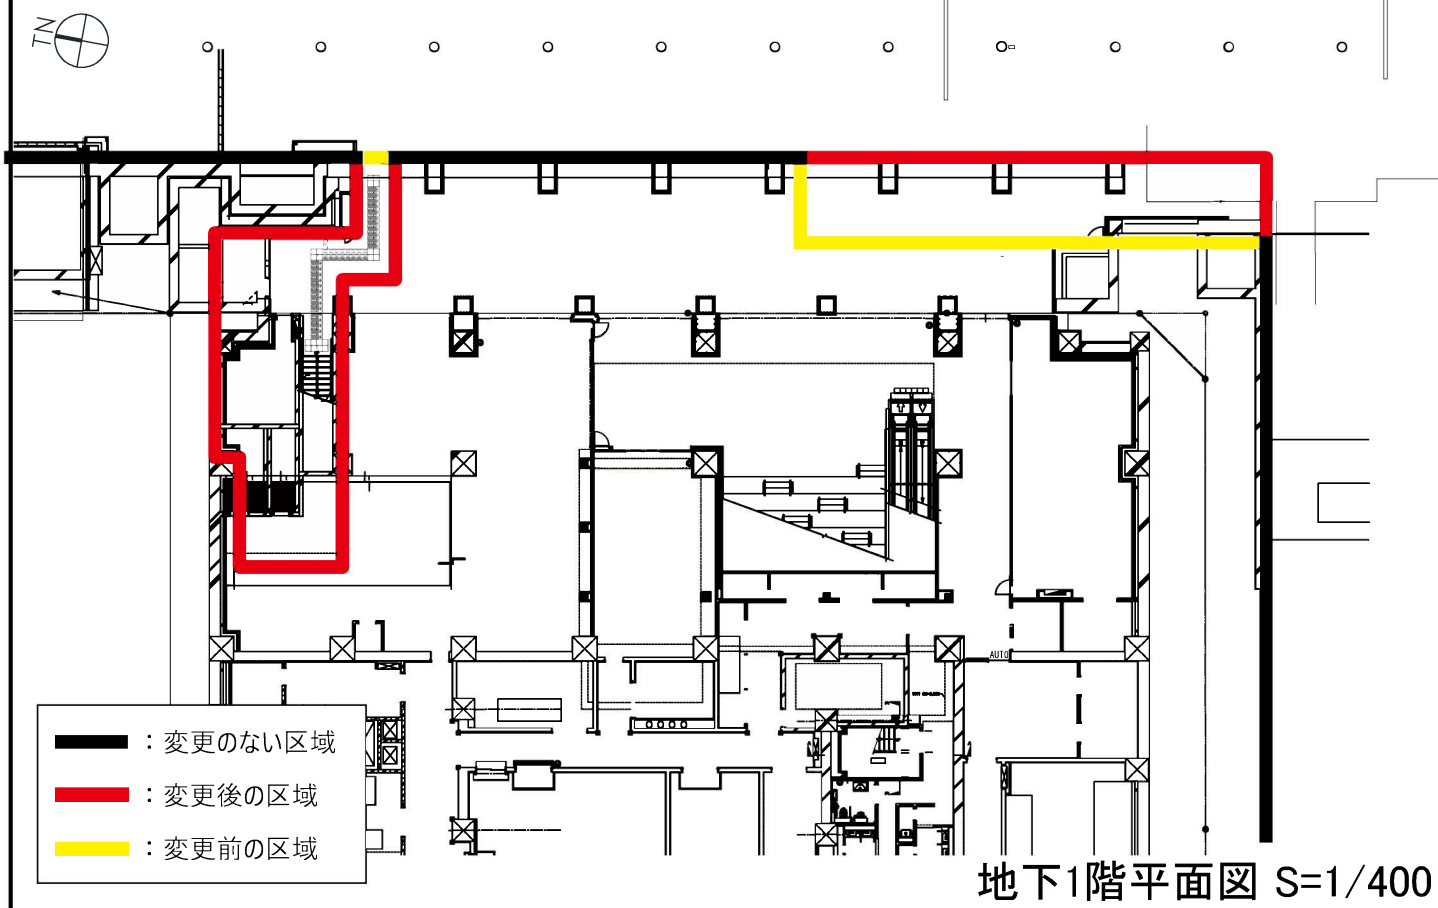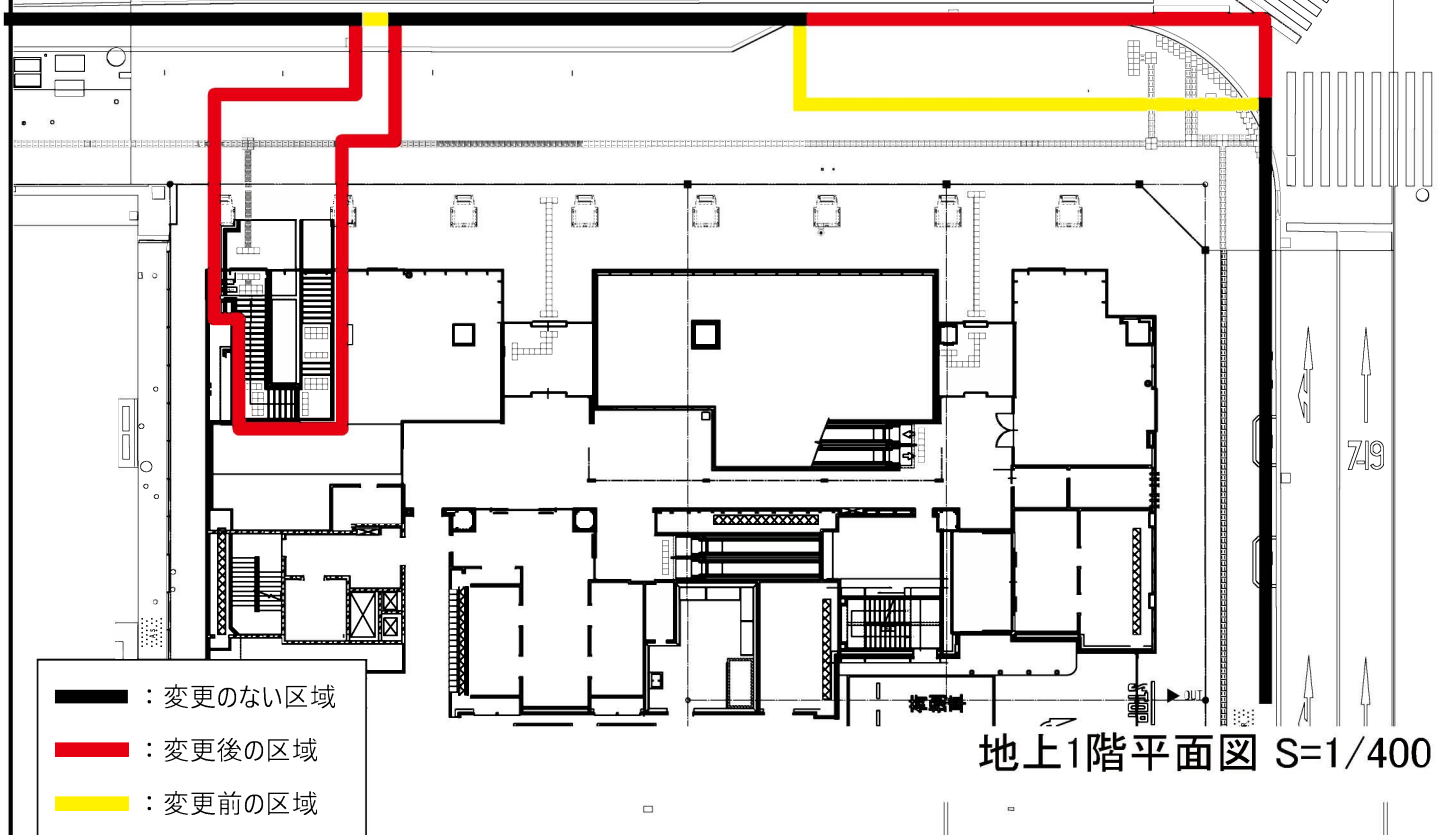


札幌圏都市計画道路変更


計画図

8・4・35 札幌駅前通公共地下歩道（立体的範囲）


（札幌市中央区大通西3丁目地内）

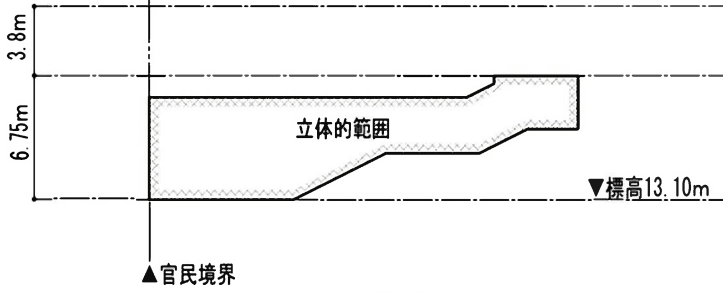


■ A-A' 断面

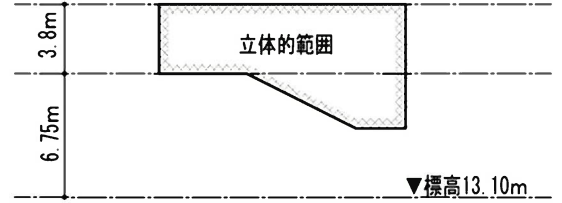


■ B-B' 断面

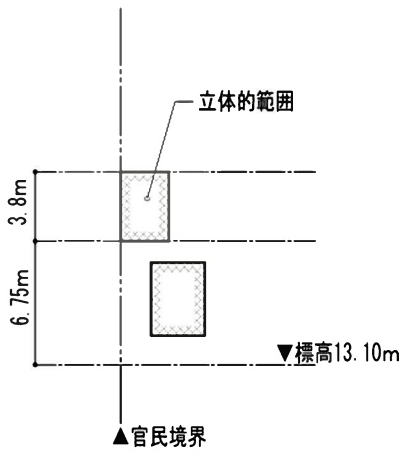


■ C-C' 断面

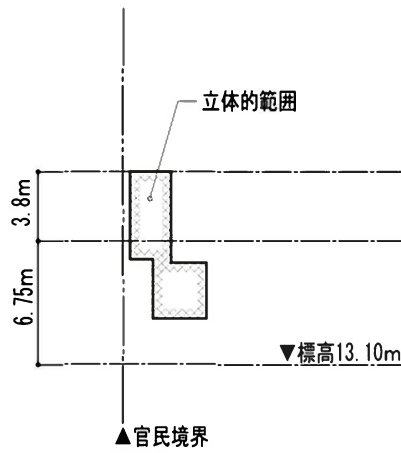



■ D-D' 断面

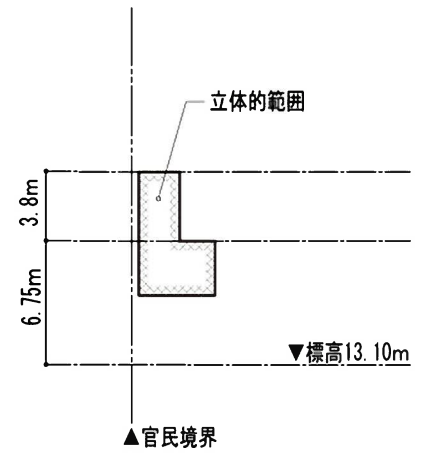

■ E-E' 断面




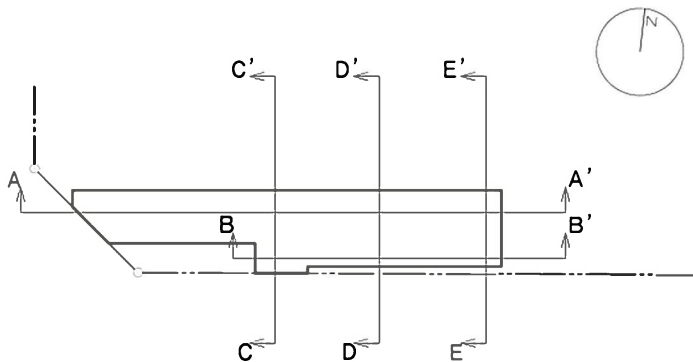


■ 立体的範囲平面

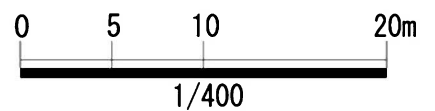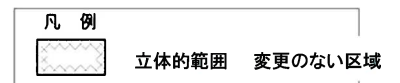

札幌圏都市計画道路変更
 8・4・35 札幌駅前通公共地下歩道（立体的範囲）
 （札幌市中央区大通西4丁目地内）


計画図

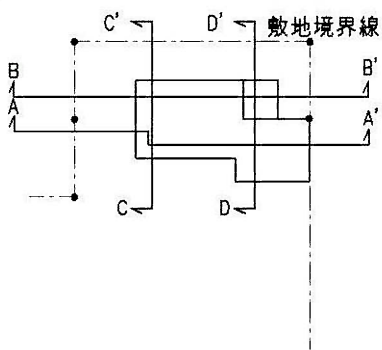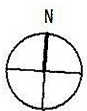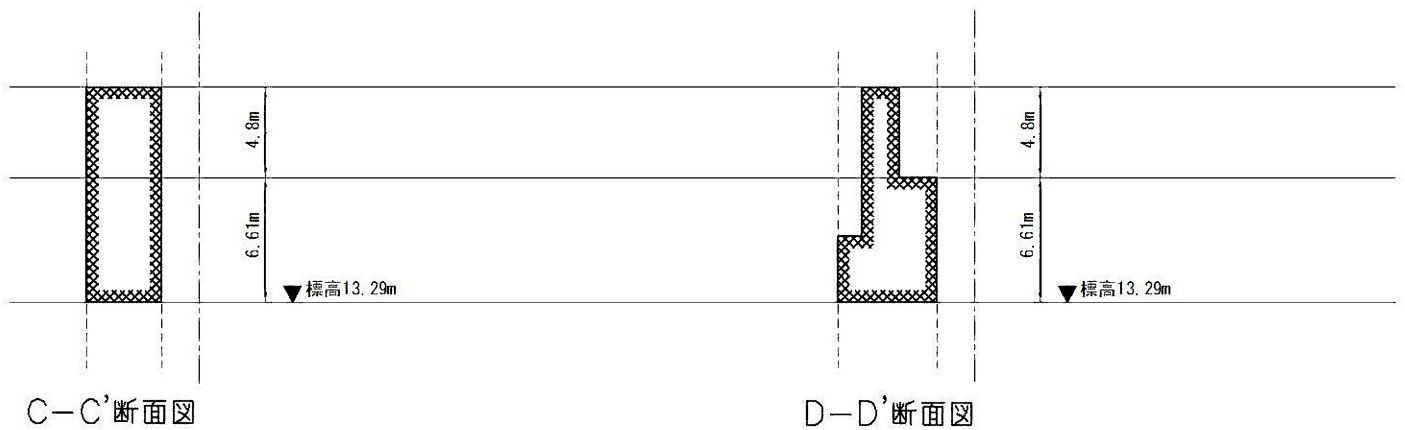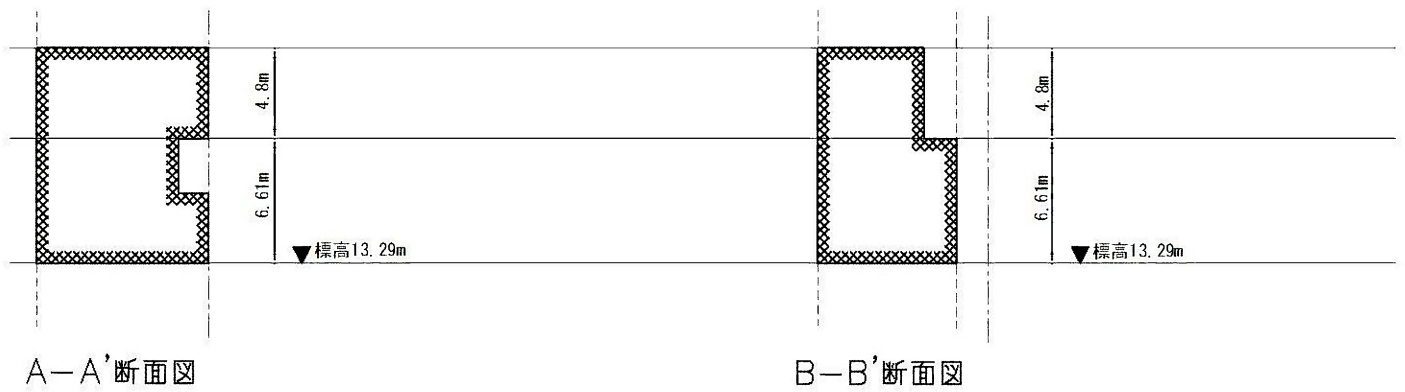

凡例




立体的範囲 変更のない区域

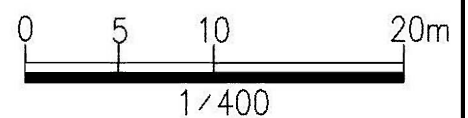


札幌圏都市計画道路変更
 8・4・35 札幌駅前通公共地下歩道（立体的範囲）
 （札幌市中央区中央区北2条西4丁目地内）


計画図

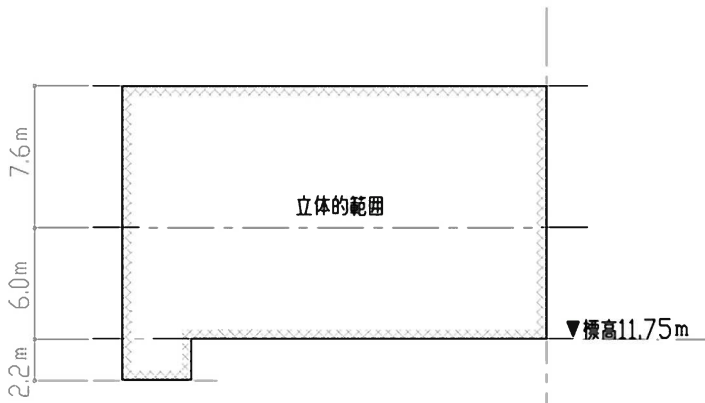


■ A-A' 断面

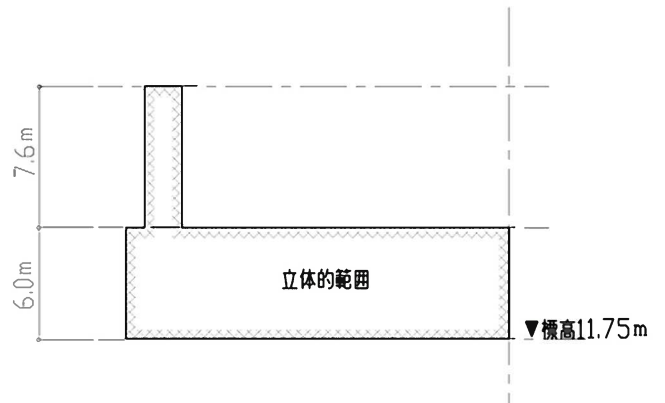


■ B-B' 断面

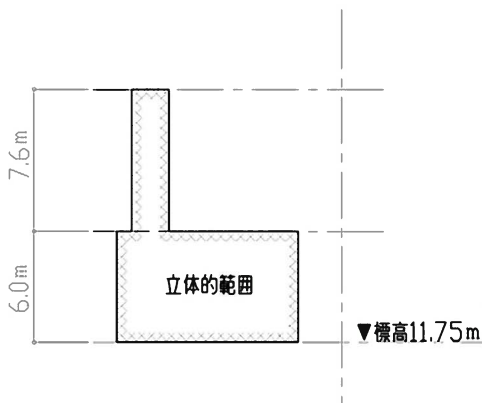


■ C-C' 断面

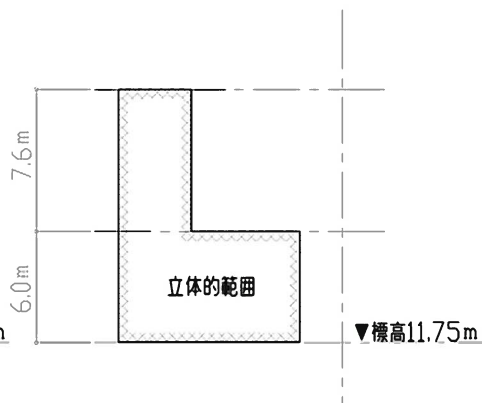

■ D-D' 断面

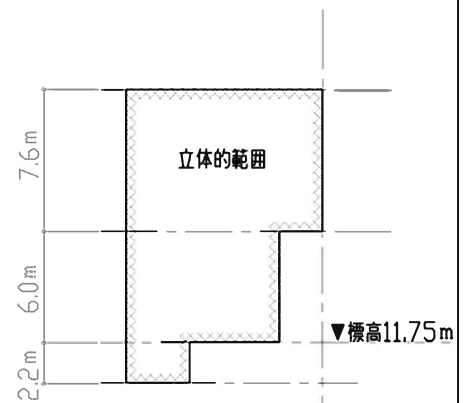


■ E-E' 断面

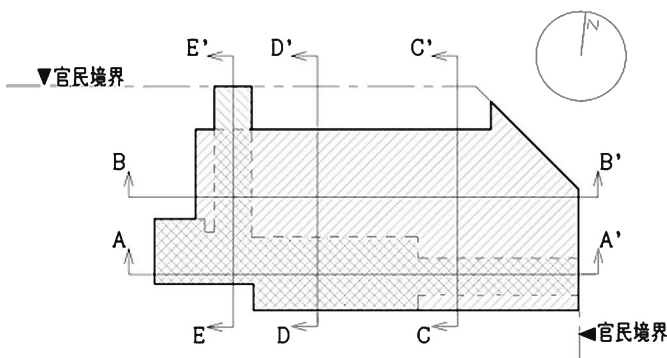


■ 立体的範囲平面

凡例	
	立体的区域上部の高さ：標高11.75m+6.0m 立体的区域下部の高さ：標高11.75m
	立体的区域上部の高さ：標高11.75m+13.6m 立体的区域下部の高さ：標高11.75m+6.0m
	立体的区域上部の高さ：標高11.75m+13.6m 立体的区域下部の高さ：標高11.75m（一部標高11.75m-2.2m）


凡例	
	立体的範囲 変更のない区域

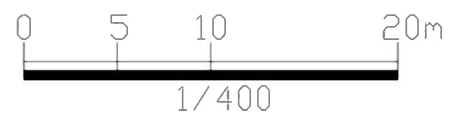


8・4・35 札幌駅前通公共地下歩道（立体的範囲）
（札幌市中央区北2条西3丁目地内）

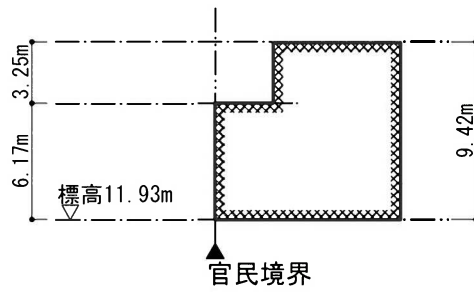


A-A' 断面図

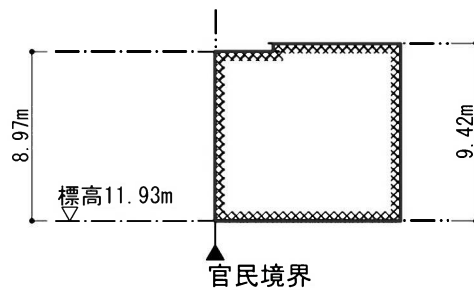

B-B' 断面図

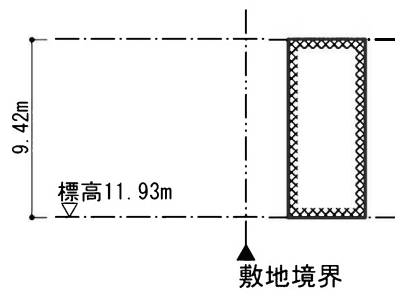

C-C' 断面図

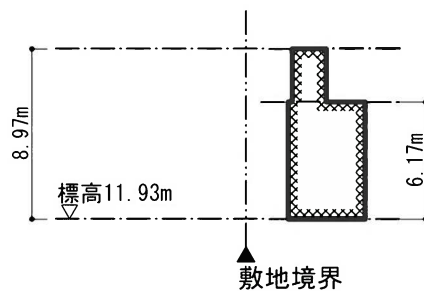

D-D' 断面図

