

議案第1号

札幌圏都市計画  
下水道の変更(案)  
(北海道決定)

定山溪水再生プラザ処理水放流渠

平成26年11月  
札幌市建設局下水道河川部

## 札幌圏都市計画下水道の変更（北海道決定）

都市計画札幌石狩公共下水道「3. 下水管渠」中、定山溪水再生プラザ処理水放流渠を次のように変更する。

### 3. 下水管渠

名 称	位 置		備 考
	起 点	終 点	
定山溪水再生プラザ処理水放流渠（1）	札幌市南区定山溪温泉東 1丁目	札幌市南区定山溪温泉東 1丁目	φ0.6m、L≒440m 処理水放流渠
定山溪水再生プラザ処理水放流渠（2）	札幌市南区定山溪温泉東 1丁目	札幌市南区定山溪温泉東 1丁目	φ0.6m、L≒160m 処理水放流渠

「区域は計画図表示のとおり」

### 理 由

札幌市都市計画マスタープラン及び札幌水道長期構想では、水道水源の確保と安全を水道事業の基本方針として定めており、この方針に基づき札幌市水道局において着手している豊平川水道水源水質保全事業（バイパスシステム）で建設中の導水路に、定山溪水再生プラザの処理水放流先を変更するものである。

当該変更により、当プラザの処理水は水道原水の取水口より下流で放流されることになるため、水道原水への下水処理水の影響がなくなり、水道原水の水質保全に資するとともに、河川の水質改善に寄与するものである。

## 変 更 説 明 書

### 1. 下水道の名称 札幌石狩公共下水道

### 2. 変更概要

- 1) 札幌水道長期構想に基づく札幌市水道事業5年計画に伴い、定山溪水再生プラザにおける新設放流渠を追加し、既設放流渠の名称を変更する。


### 3. 新旧対照表

#### 3. 下水管渠

「上段」；変更前、「下段」；変更後

名 称	位 置		備 考	変更の内容
	起 点	終 点		
—	—	—	—	追加
定山溪水再生プラザ 処理水放流渠 (1)	札幌市南区定山溪温 泉東1丁目	札幌市南区定山溪温 泉東1丁目	φ0.6m、L≒440m 処理水放流渠	
定山溪水再生プラザ 処理水放流渠	札幌市南区定山溪温 泉東1丁目	札幌市南区定山溪温 泉東1丁目	φ0.6m、L≒160m 処理水放流渠	名称の変更
定山溪水再生プラザ 処理水放流渠 (2)	〃	〃	〃	

札幌圏都市計画下水道の変更(北海道決定)  
 札幌石狩公共下水道  
 位置図(総括図縮小版)  
 縮尺 1/130,000

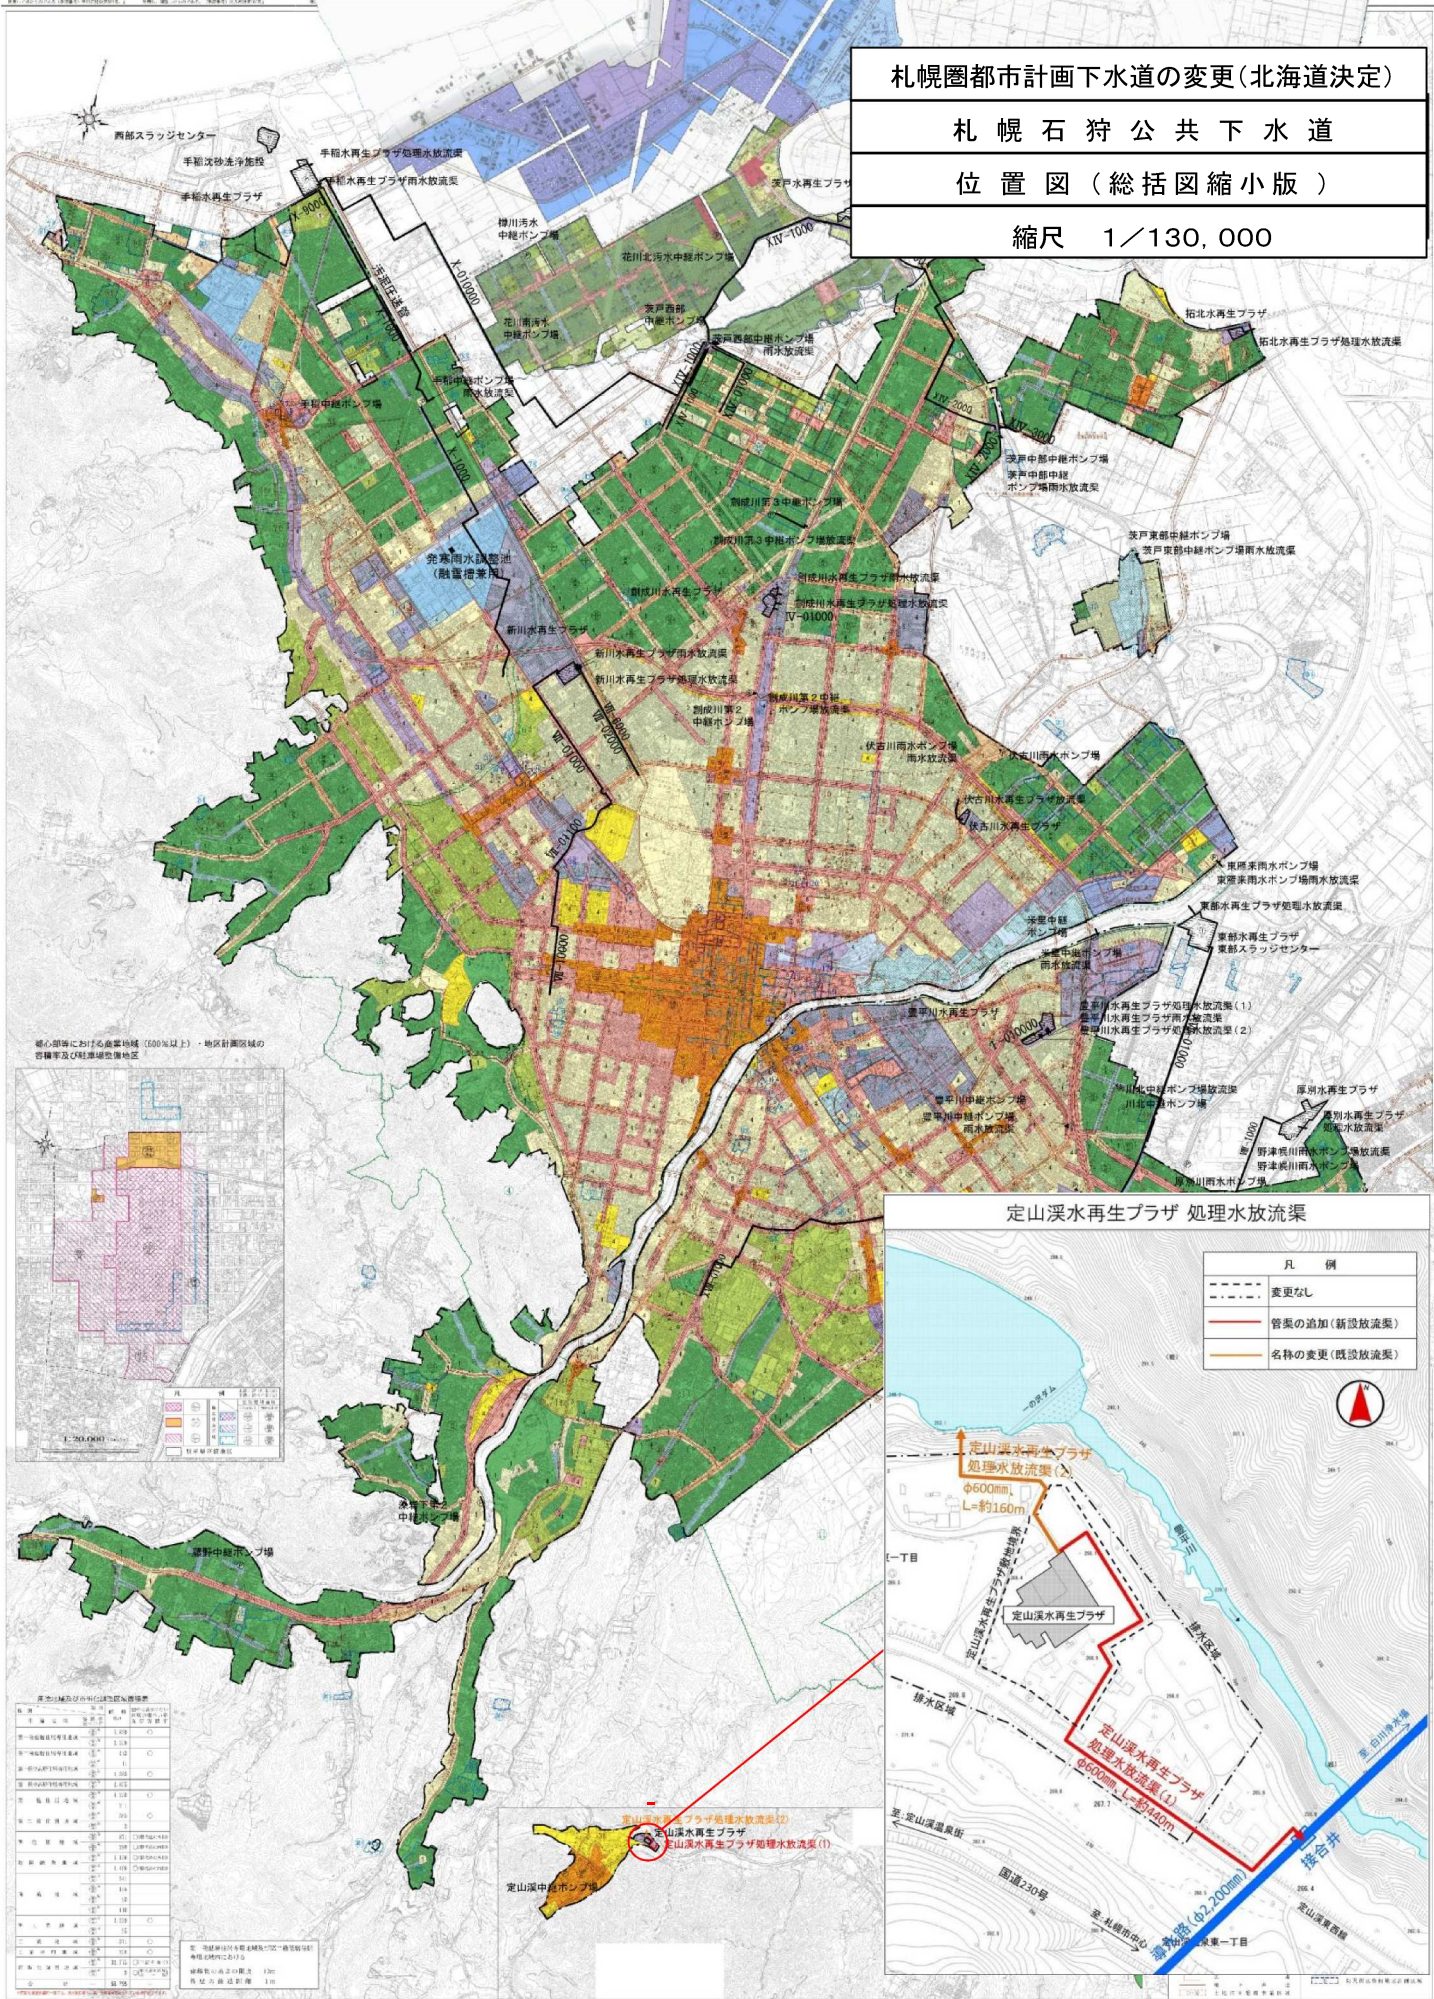

種別	種別	種別	種別
1	2	3	4
5	6	7	8
9	10	11	12
13	14	15	16
17	18	19	20
21	22	23	24
25	26	27	28
29	30	31	32
33	34	35	36
37	38	39	40
41	42	43	44
45	46	47	48
49	50	51	52
53	54	55	56
57	58	59	60
61	62	63	64
65	66	67	68
69	70	71	72
73	74	75	76
77	78	79	80
81	82	83	84
85	86	87	88
89	90	91	92
93	94	95	96
97	98	99	100



定山溪水再生プラザ 処理水放流渠

凡例	
---	表更なし
—	管渠の追加(新設放流渠)
—	名称の変更(既設放流渠)



定山溪水再生プラザ処理水放流渠(2)  
 定山溪水再生プラザ  
 定山溪水再生プラザ処理水放流渠(1)

# 定山溪水再生プラザ 処理水放流渠

凡 例	
-----	変更なし
—————	管渠の追加(新設放流渠)
—————	名称の変更(既設放流渠)

縮尺 1/2,000

