

事前説明第8号

札幌圏都市計画

地区計画の決定(案)

(市決定)

北4東6周辺地区

平成27年2月
札幌市市民まちづくり局都市計画部

1 地区計画の方針

名 称	北4東6周辺地区地区計画
位 置	札幌市中央区北3条東5丁目一部、北4条東5丁目一部、北4条東6丁目及び北4条東7丁目一部
区 域	計画図表示のとおり
面 積	4.1 ha
地区計画の目標	<p>当地区は「札幌市まちづくり戦略ビジョン」において、都心まちづくりの重点地区である創成川以東地区として、居住を中心に様々な機能が身近に構成される利便性の高いまちづくりを推進する地区とされている。また、高次機能交流拠点「苗穂」として、スポーツ・集客交流産業の振興や利便性の高い複合型市街地形成を図るため、中央体育館の整備等や再開発などによる市街地整備を進める地区とされている。</p> <p>また、当地区は「札幌都心まちづくり計画」において、都心のまちづくりを支える骨格軸である「うけつぎの軸（北三条通）」に面するとともに、当該骨格軸と連動してまちづくりを展開する地区である「北三条エリア」に位置し、オープンスペースネットワークの具体化とこれを苗穂方面へつなぐ市街地の形成、新たなエネルギー・システムの構築等による環境共生型市街地の拠点の形成が目標として掲げられている。</p> <p>そこで本計画では、居住、商業、医療・福祉等の複合的な土地利用を図るとともに、中央体育館及び自立分散型エネルギー供給拠点の整備、オープンスペースの創出、歩行者ネットワークの強化などにより、地区特性にふさわしい市街地の形成を図ることを目標とする。</p>
全 区 に 域 関 の す 整 す 備 方 針 開 發 及 び 保	<p>当地区にふさわしい市街地環境の整備のため、当地区を次の3地区に区分し、土地利用の方針を以下のように定める。</p> <p>1 住宅・商業複合A地区 集合住宅及び商業施設を誘導するとともに、人々の交流を支え、にぎわいを創出する緑豊かなオープンスペースを確保する地区とする。</p> <p>2 公共公益地区 中央体育館及び自立分散型エネルギー供給拠点を整備するとともに、人々の憩いや交流を支え、ゆとりとうるおいを創出する緑豊かなオープンスペースを確保する地区とする。</p> <p>3 住宅・商業複合B地区 高齢者が安心して暮らせる集合住宅、商業施設、医療・福祉施設等を導入するとともに、人々の憩いや交流を支え、ゆとりとうるおいを創出する緑豊かなオープンスペースを確保する地区とする。</p>

区域の整備・開発及び保全に関する方針	地区施設の整備の方針	<p>当地区にふさわしい魅力的な公共的空間を創出するため、地区施設の整備の方針を以下のように定める。</p> <ol style="list-style-type: none"> 1 都市計画道路「北3条通」に面する部分には、多面的な活用が可能な広場を整備する。 2 公共公益地区及び住宅・商業複合B地区には、緑豊かな滞留空間であり、災害時の一時避難場所としての機能を備えた広場を一体的に整備する。 3 都市計画道路「苗穂駅連絡通」に面する部分には、回遊性の向上に資するうるおいのある歩行環境を創出するため、緑道を整備する。このうち、住宅・商業複合A地区にあっては、にぎわいを創出するため商業用途と一体となった活用を図る。 4 住宅・商業複合A地区の市道「北4条線」に面する部分には、植栽やベンチ等が配置された緑地を整備する。 5 市道「主要市道真駒内篠路線」、市道「北4条線」及び市道「北3東6中通線」沿いには歩道と一体的に、ゆとりとうるおいのある歩行者空間を確保するため、植栽やベンチ等が配置された歩道沿い空地を整備する。 6 鉄道高架沿いには、回遊性の向上に資するうるおいのある歩行環境を創出するため、緑道を整備する。 7 地区内外の回遊性の向上及び積雪寒冷地にふさわしい快適な歩行者空間の創出のため、空中歩廊を設置する。なお、空中歩廊の形態・配置については、広場等の機能を損なわないものとする。
	建築物等の整備の方針	<p>地区計画の目標及び土地利用の方針に基づき、良好な市街地環境の確保を図るため、以下のように定める。</p> <ol style="list-style-type: none"> 1 利便性の高い複合市街地の形成のため、商業、医療・福祉、居住機能等の導入を図る。 2 住宅・商業複合A地区では都市計画道路「北3条通」及び都市計画道路「苗穂駅連絡通」に面する建築物の低層部にあっては、にぎわいを創出するため、商業機能の導入を図る。 3 道路及び隣地からの適切な壁面後退を行い、ゆとりとうるおいのある歩行者空間を創出する。 4 まとまりのあるオープンスペースを確保するとともに、周辺の景観に配慮した建築物の形状・配置とし、地区内における各機能の相互環境及び周辺環境と調和した都心にふさわしい土地の有効活用を図る。 5 建築物等の形態又は意匠は、北3条通の景観特性を踏まえるとともに、周辺環境に配慮したものとする 6 エネルギーの有効利用と防災力の高いまちづくりを進めるため、自立分散型のエネルギーネットワークの構築を図る。 7 十分な規模の駐車場及び駐輪場を確保する。
	その他当該地区の整備・開発及び保全に関する方針	方針付図による。

2 地区整備計画

名 称	北4東6周辺地区				
区 域	計画図表示のとおり				
面 積	3.8 ha				
地区施設の配置及び規模	広場1号 約 2,230 m ² 広場2号 約 980 m ² 緑地1号 約 260 m ² 歩道沿い空地1号 幅員2m 延長 約 620m 歩道沿い空地2号 幅員2m 延長 約 300m 緑道1号 幅員8.5~14m 延長 約 430m 緑道2号 幅員6m 延長 約 80m 緑道3号 幅員4.5m 延長 約 240m 空中歩廊1号 幅員3m 延長 約 360m (配置は計画図表示のとおり)				
建築物等に関する事項	地区の区分	名 称	住宅・商業複合A地区	公共公益地区	住宅・商業複合B地区
	面 積		0.8 ha	1.7 ha	1.3 ha
	建築物等の用途の制限	次の各号に掲げる建築物は建築してはならない。 (1)建築物の1階の部分を共同住宅の住戸又は事務所の用に供するもの (2)住宅 (3)工場（パン屋、米屋、豆腐屋、菓子屋その他これらに類する食品製造業（食品加工業を含む。）を営むもので、作業場の床面積の合計が150 m ² 以内のものを除く。） (4)自動車教習所 (5)畜舎（床面積の合計が15 m ² 以下のものを除く。） (6)マージャン屋、ぱちんこ屋、射的場、勝馬投票券発売所、場外車券売場その他これらに類するもの (7)倉庫業を営む倉庫	次の各号に掲げる建築物以外の建築物は、建築してはならない。 (1)自動車車庫 (2)体育館 (3)劇場、映画館、演芸場又は観覧場 (4)地域冷暖房施設 (5)前各号の建築物に附属するもの	次の各号に掲げる建築物は建築してはならない。 (1)住宅 (2)工場（パン屋、米屋、豆腐屋、菓子屋その他これらに類する食品製造業（食品加工業を含む。）を営むもので、作業場の床面積の合計が150 m ² 以内のものを除く。） (3)自動車教習所 (4)畜舎（床面積の合計が15 m ² 以下のものを除く。） (5)マージャン屋、ぱちんこ屋、射的場、勝馬投票券発売所、場外車券売場その他これらに類するもの (6)倉庫業を営む倉庫	

	住宅・商業複合A地区		公共公益地区		住宅・商業複合B地区	
	壁面の位置の制限	外壁等の面までの距離の最低限度	壁面の位置の制限	外壁等の面までの距離の最低限度	道路名	外壁等の面までの距離の最低限度
壁面の位置の制限	1 道路境界線から建築物の外壁又はこれに代わる柱(以下「外壁等」という。)の面までの距離の最低限度は、次表左欄の区分に応じて、それぞれ右欄に掲げるものとする。 ただし、空中歩廊の外壁等の部分で、敷地に接する歩道の地盤面からの高さが2.5mを超える部分、空中歩廊を支える柱及び空中歩廊に接続する階段等については適用しない。	道路名 外壁等の面までの距離の最低限度 都市計画道路「北3条通」(隅切り部分を除く。) (1)高さが10m以下の部分 21m (2)高さが10mを超える部分 ア 都市計画道路「北3条通」の道路境界線からの距離が60m以下の部分 21m イ 都市計画道路「北3条通」の道路境界線からの距離が60mを超える部分 64m 都市計画道路「苗穂駅連絡通」(隅切り部分を除く。) (1)高さが10m以下の部分 ア 都市計画道路「北3条通」の道路境界線からの距離が54m以下の部分 8m イ 都市計画道路「北3条通」の道路境界線からの距離が54mを超え、100m以下の部分 14m ウ 都市計画道路「北3条通」の道路境界線からの距離が100mを超える部分 31m (2)高さが10mを超える部分 ア 都市計画道路「北3条通」の道路境界線からの距離が60m以下の部分 8m イ 都市計画道路「北3条通」の道路境界線からの距離が60mを超える部分 33m 市道「北4条線」(隅切り)	1 道路境界線から建築物の外壁又はこれに代わる柱(以下「外壁等」という。)の面までの距離の最低限度は、次表左欄の区分に応じて、それぞれ右欄に掲げるものとする。 ただし、空中歩廊の外壁等の部分で、敷地に接する歩道の地盤面からの高さが2.5mを超える部分、空中歩廊を支える柱及び空中歩廊に接続する階段等については適用しない。	道路名 外壁等の面までの距離の最低限度 都市計画道路「苗穂駅連絡通」 6m 市道「北4条線」 2m 2 隣地境界線(地区計画区域の境界線の部分に限る。)からの外壁等の面までの距離の最低限度は4.5mとする。	市道「主要市道真駒内篠路線」	(1)市道「北4条線」(隅切り部分を除く。)の道路境界線からの距離が60m以下の部分 2m (2)市道「北4条線」(隅切り部分を除く。)の道路境界線からの距離が60mを超える部分 4.5m 市道「北4条線」 2m
					2 隣地境界線(地区計画区域の境界線の部分に限る。)からの外壁等の面までの距離の最低限度は4.5mとする。	

		<p>部分を除く。)</p> <p>都市計画道路「北3条通」の道路境界線から市道「北4条線」の道路境界線までの距離（距離の算定方法については、都市計画道路「北3条通」に直交する方向を基準とする。）より 54m を減じたもの イ 都市計画道路「苗穂駅連絡通」の道路境界線からの距離が 14m を超え、31m 以下の部分 都市計画道路「北3条通」の道路境界線から市道「北4条線」の道路境界線までの距離（距離の算定方法については、都市計画道路「北3条通」に直交する方向を基準とする。）より 100m を減じたもの ウ 都市計画道路「苗穂駅連絡通」の道路境界線からの距離が 31m を超える部分 2m</p> <p>(2)高さが 10m を超える部分</p> <p>ア 都市計画道路「北3条通」の道路境界線からの距離が 60m 以下の部分 都市計画道路「北3条通」の道路境界線から市道「北4条線」の道路境界線までの距離（距離の算定方法については、都市計画道路「北3条通」に直交する方向を基準とする。）より 54m を減じたもの イ 都市計画道路「北3条通」の道路境界線からの距離が 60m を超える部分 都市計画道路「北3条通」の道路境界線から市道「北4条線」の道路境界線までの距離（距離の算定方法については、都市計画道路「北3条通」に直交する方向を基準とする。）より 106m を減じたもの</p>		
--	--	--	--	--

	市道「北3 東6中通 線」	(1)高さが10m以下の部分 2m (2)高さが10mを超える部分 ア 都市計画道路「北3条通」の道路 境界線からの距離が60m以下の部分 36m イ 都市計画道路「北3条通」の道路 境界線からの距離が60mを超える部分 9m		
建築物の高さの 最高限度		70m		
建築物等の形態 又は意匠の制限		1 景観法に基づく札幌市景観計画における行為の制限に準ずる。 2 北3条通など周辺の景観特性を踏まえ、周囲と調和したものとする。また、周辺の歴史的資産の見え方に配慮したものとする。		
備 考	用語の定義及び面積、高さ等の算定方法については、建築基準法及び同法施行令の例による。			

理 由


都心のまちづくりの進展に貢献する市街地を形成するため、地区計画を決定するものである。

札幌圏都市計画 北4東6周辺地区 地区計画

位置図




計画図 1

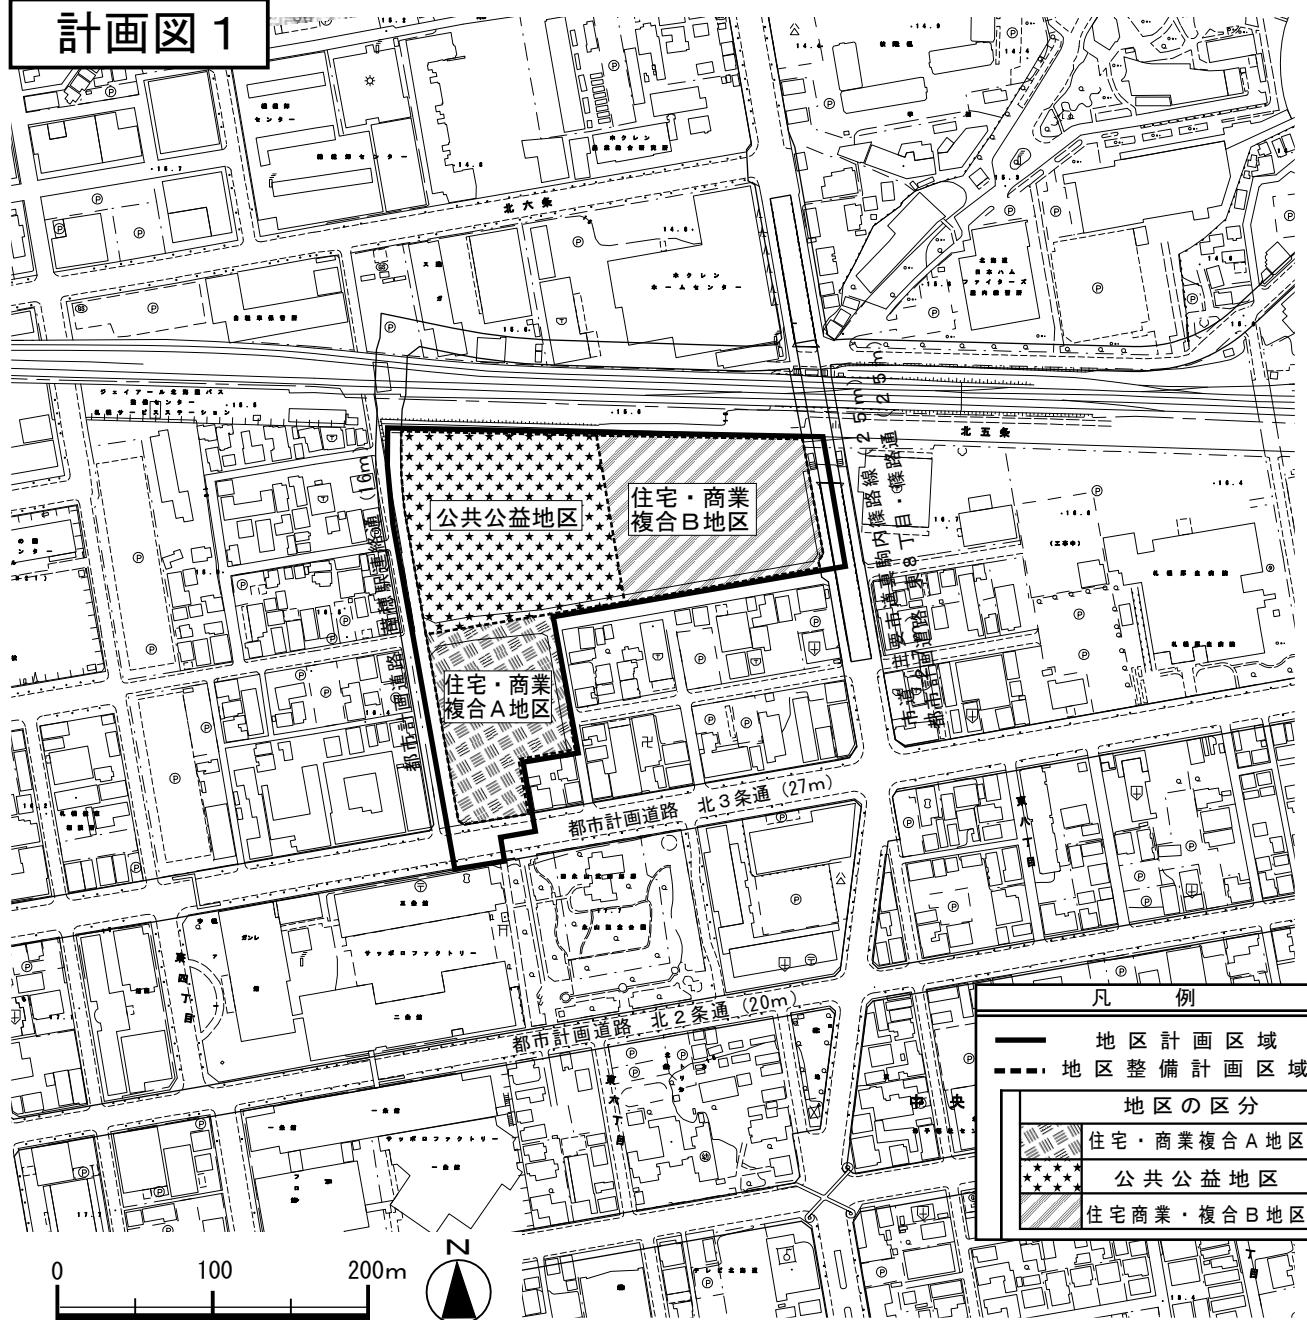

札幌圏都市計画 北4東6周辺地区 地区計画

計画図 2

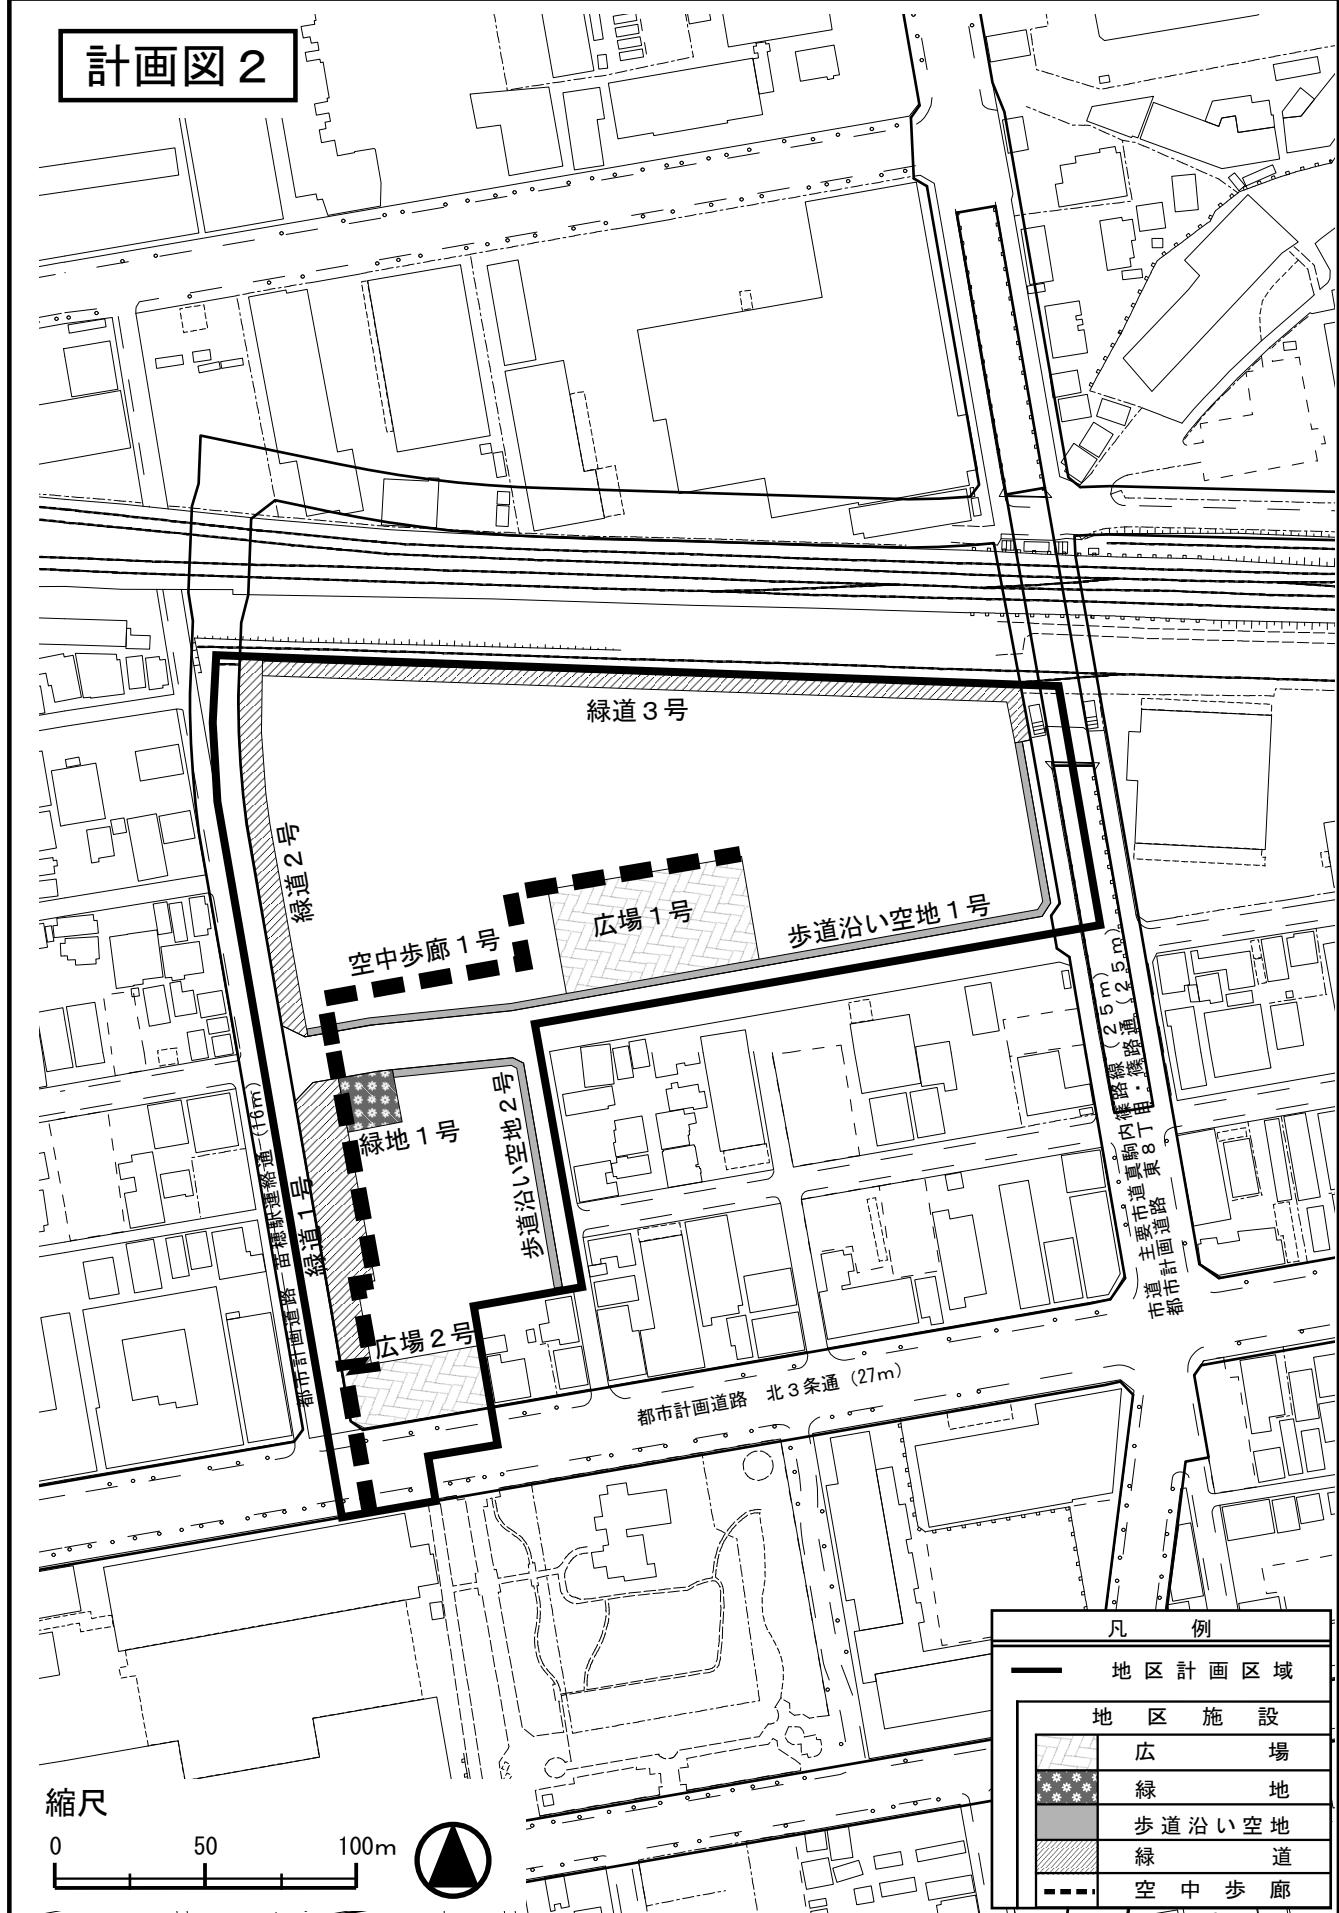

縮尺

0 50 100m



札幌圏都市計画 北4東6周辺地区 地区計画

方針付図

