

札幌圏都市計画

道路の変更(案)

(市決定)

3・4・165 太平中央通

平成28年6月

札幌市まちづくり政策局総合交通計画部

札幌圏都市計画道路の変更（札幌市決定）

都市計画道路 3・4・165 号 太平中央通を次のように変更する。

種別	名 称		位 置			区 域	構 造				備 考
	番号	路線名	起 点	終 点	主 な 経 過 地	延 長	構 造 形 式	車 線 の 数	幅員	地表式の区間における鉄道等との交差の構造	
幹線街路	3・4・165	太平中央通	札幌市北区太平11条1丁目	札幌市北区太平7条6丁目	札幌市北区太平10条6丁目	約1,740m	地表式	2車線	16m	幹線街路と平面交差5箇所	

「区域及び構造は計画図表示のとおり」

理由

3・4・165 号太平中央通の未着手区間について、札幌市都市計画道路の見直し方針に基づき検討を行ったところ、現況道路において都市計画道路の機能が概ね確保されていることから、当該区間について現況の道路線形に合わせて変更するものである。


変更説明

新		旧		変 更 内 容
番 号	路 線 名	番 号	路 線 名	
3・4・165	太平中央通	3・4・165	太平中央通	一部区域の変更


定規図

3・4・165 太平中央通


【代表断面】

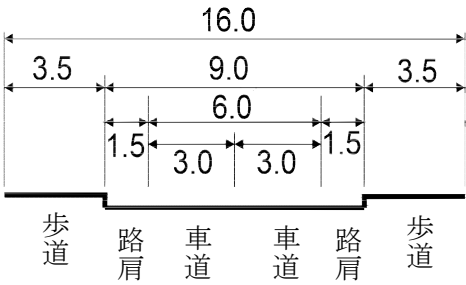

【変更区間の断面（参考）】

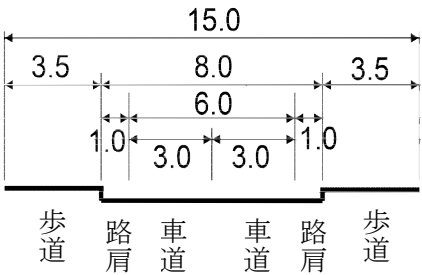

札幌圏都市計画道路変更箇所図

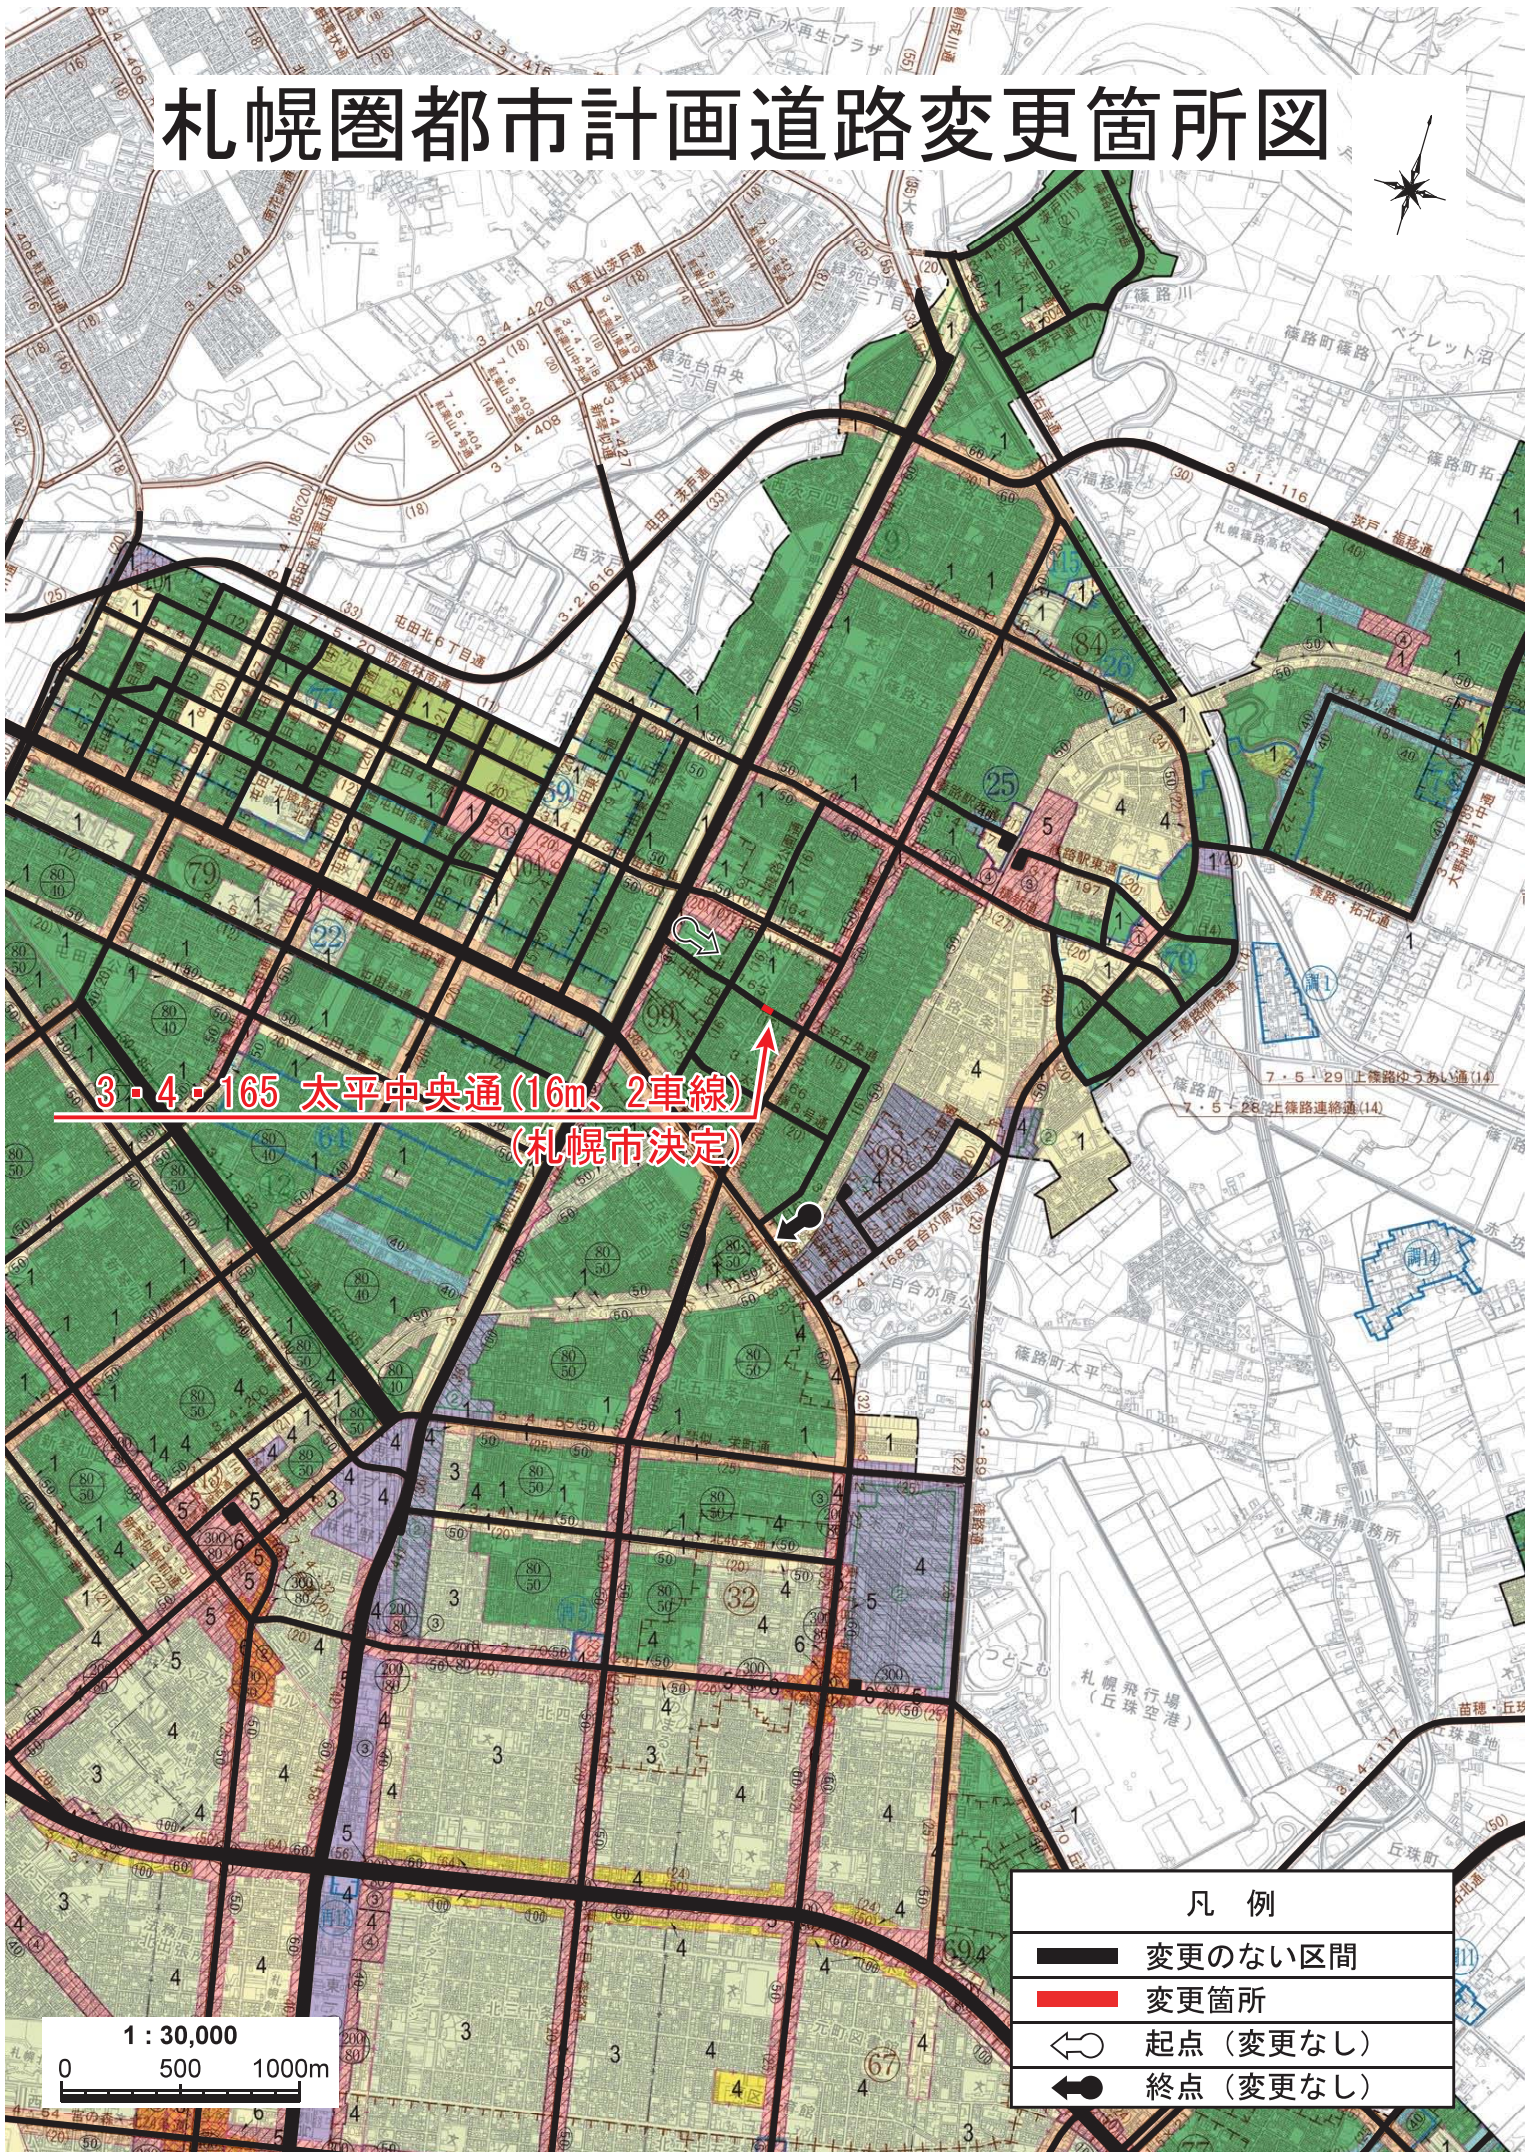

3・4・165 太平中央通(16m、2車線)
(札幌市決定)

凡 例

- 変更のない区間
- 変更箇所
- 起点(変更なし)
- 終点(変更なし)

1 : 30,000

0 500 1000m