
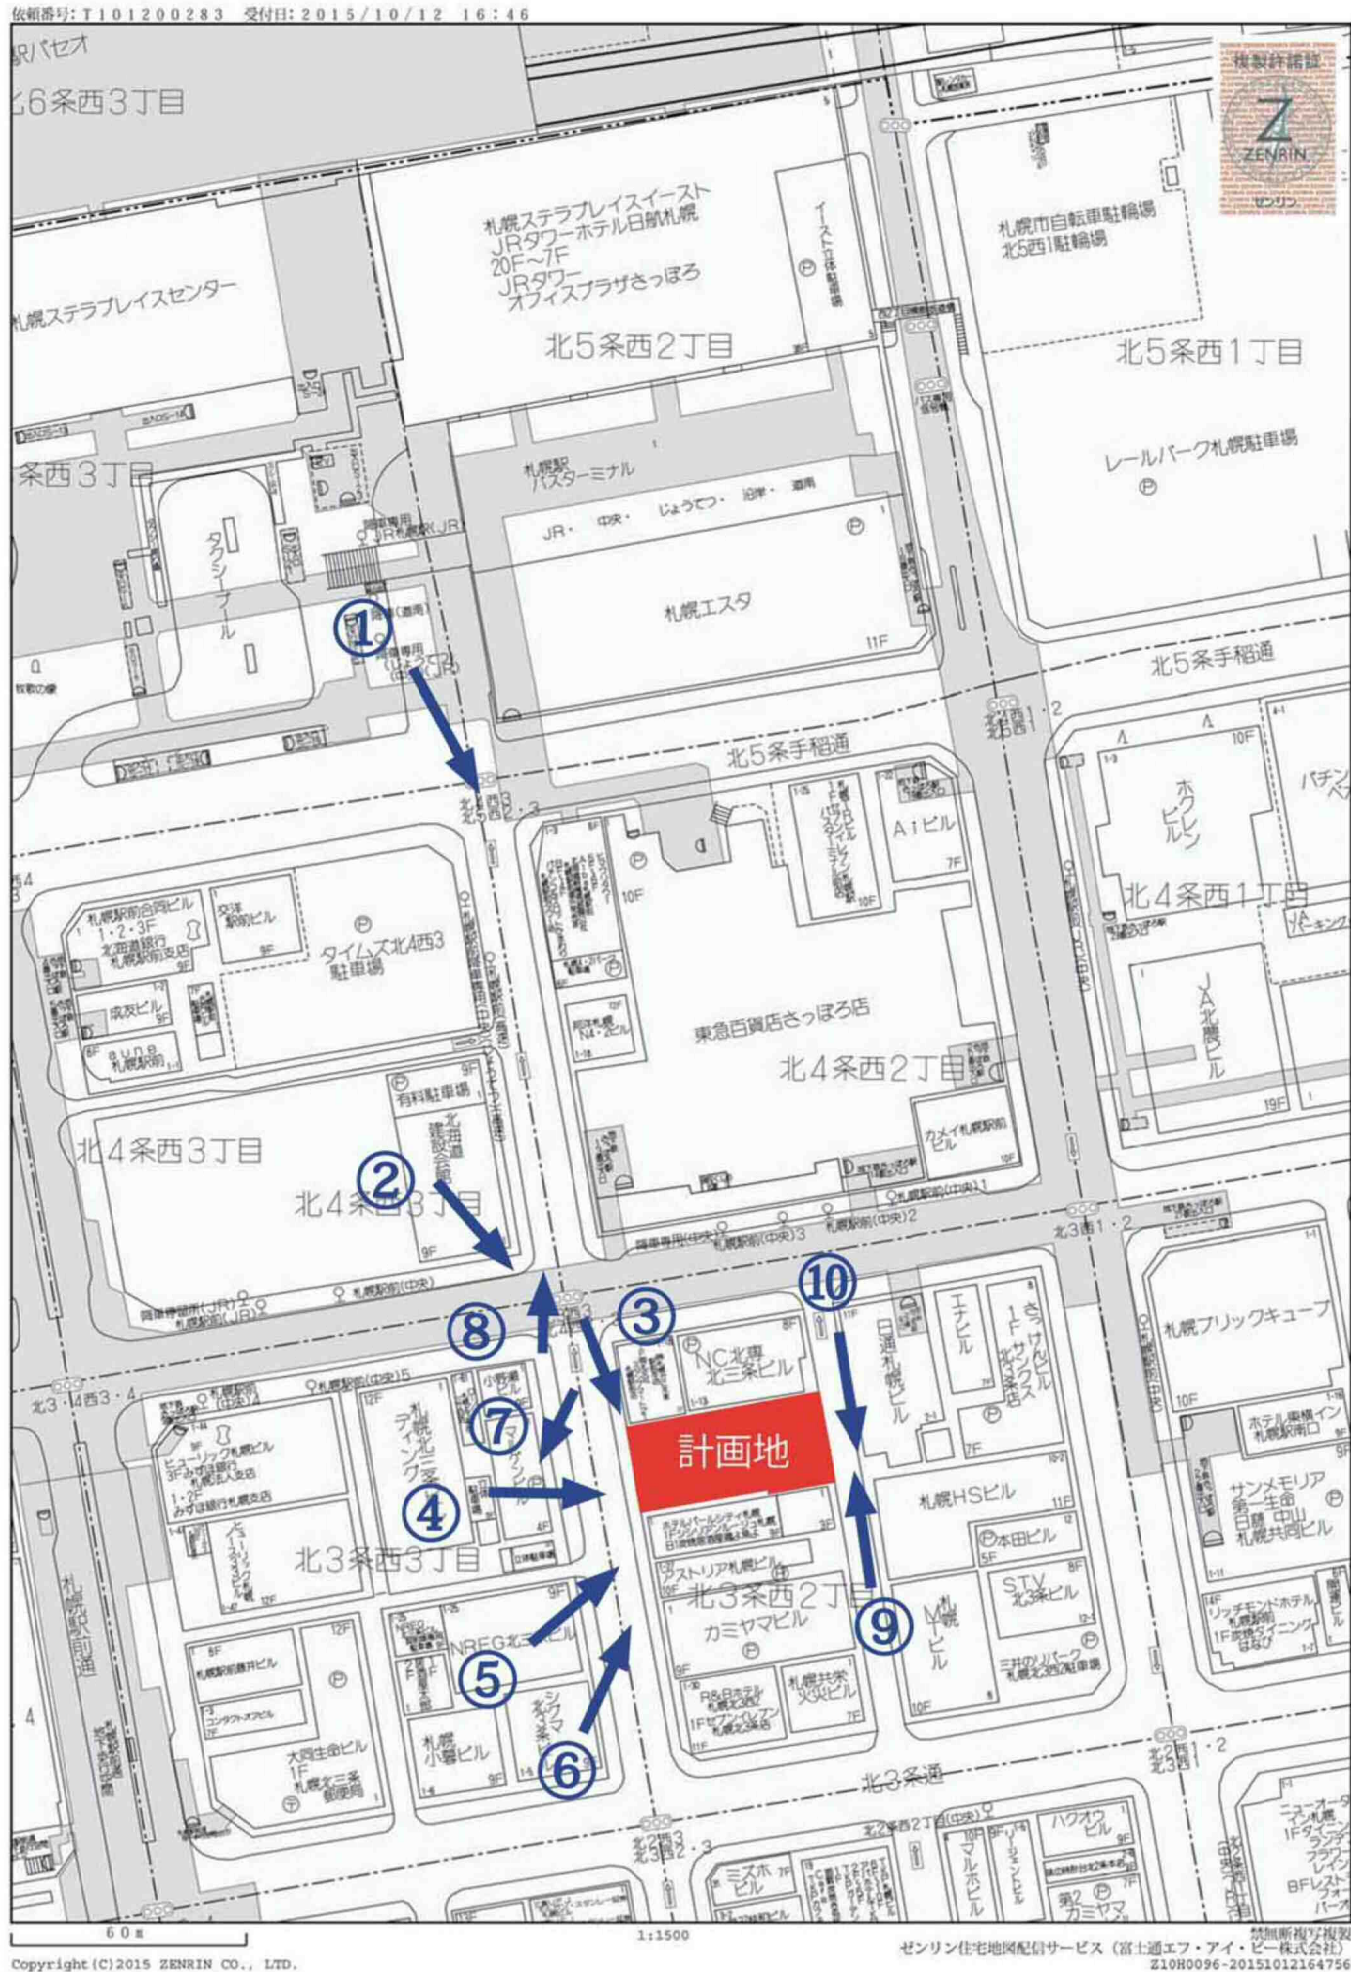


※この図面は、平成30年2月1日時点のものです。


敷地概要

地名地番 札幌市札幌市中央区北三条西二丁目
1番1・1番14・1番17・1番19・1番22・1番23・
1番34・1番38・1番39・1番46・1番47
用途地域 商業地域
防火指定 防火地域
建蔽率 80%（耐火建築物：100%）
容積率 800%（総合設計：1000%）
敷地面積 1,070.34㎡

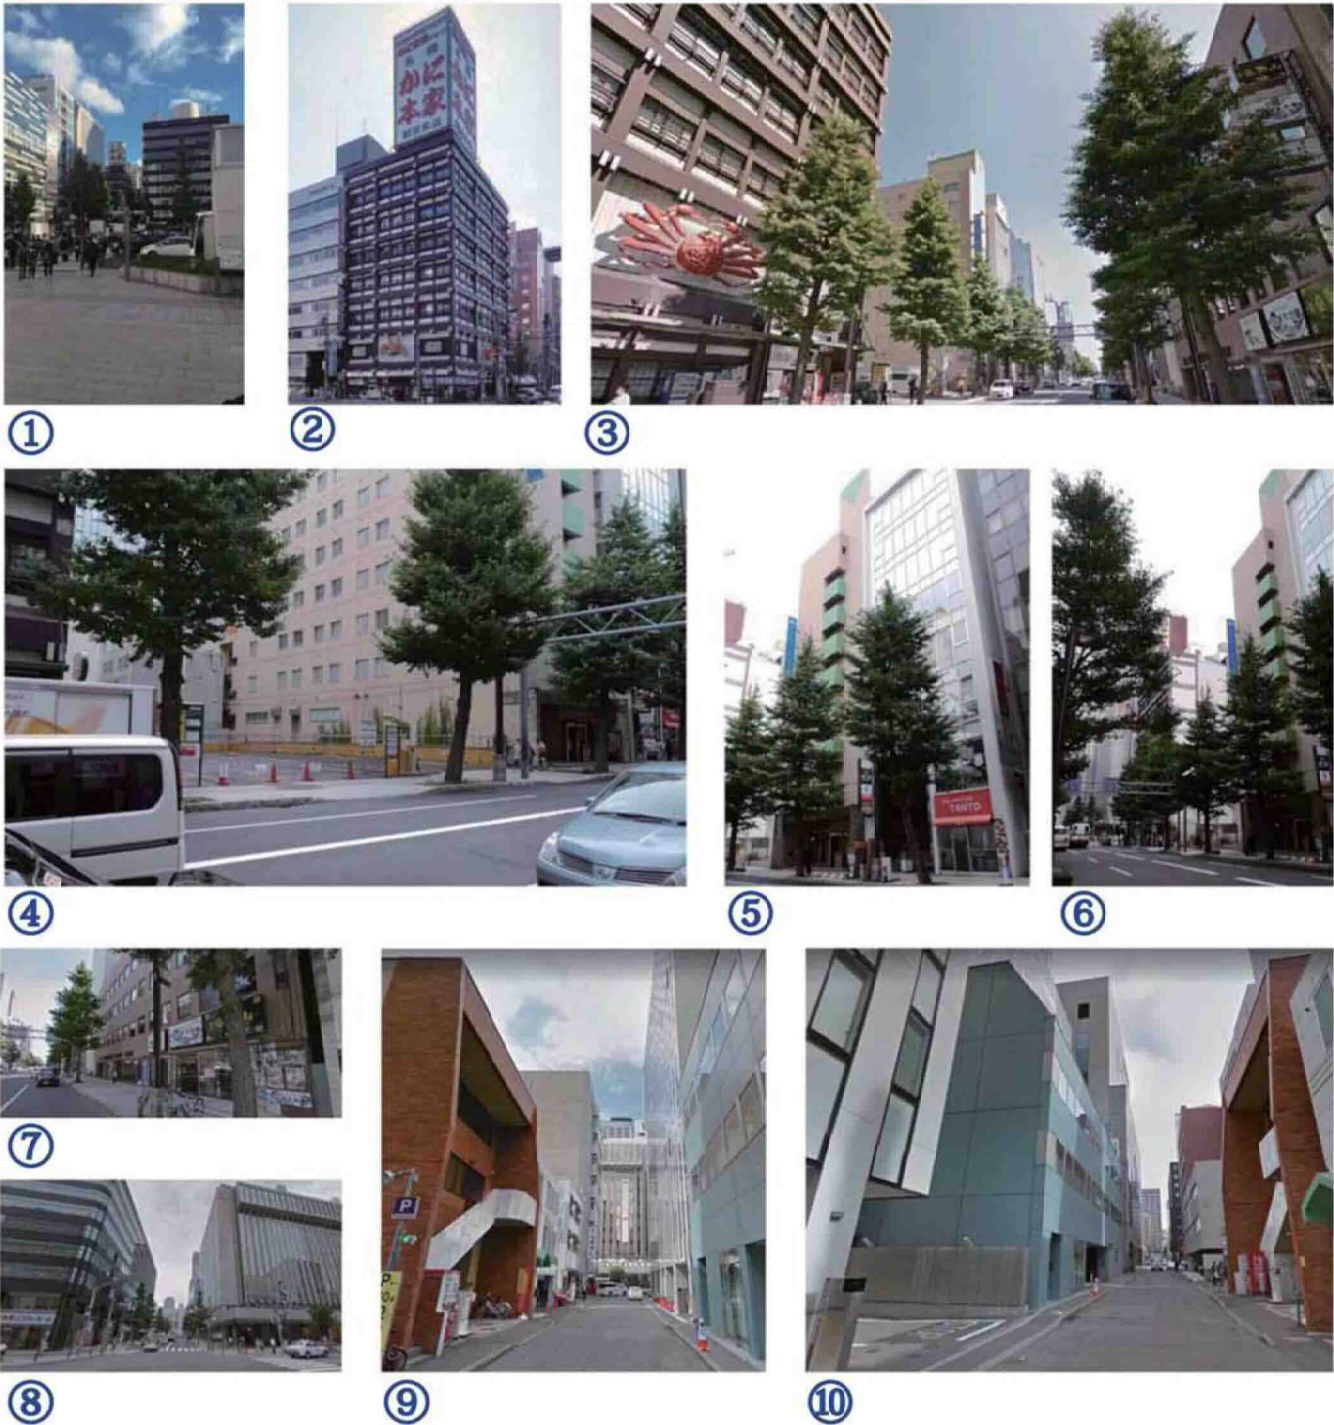


	訂正	特記	(仮称) ホテルFORZA札幌駅前 新築工事	図面内容 付近見取図・現況写真	図面番号 区分
--	----	----	------------------------	--------------------	------------

※この図面は、平成30年2月1日時点のものです。

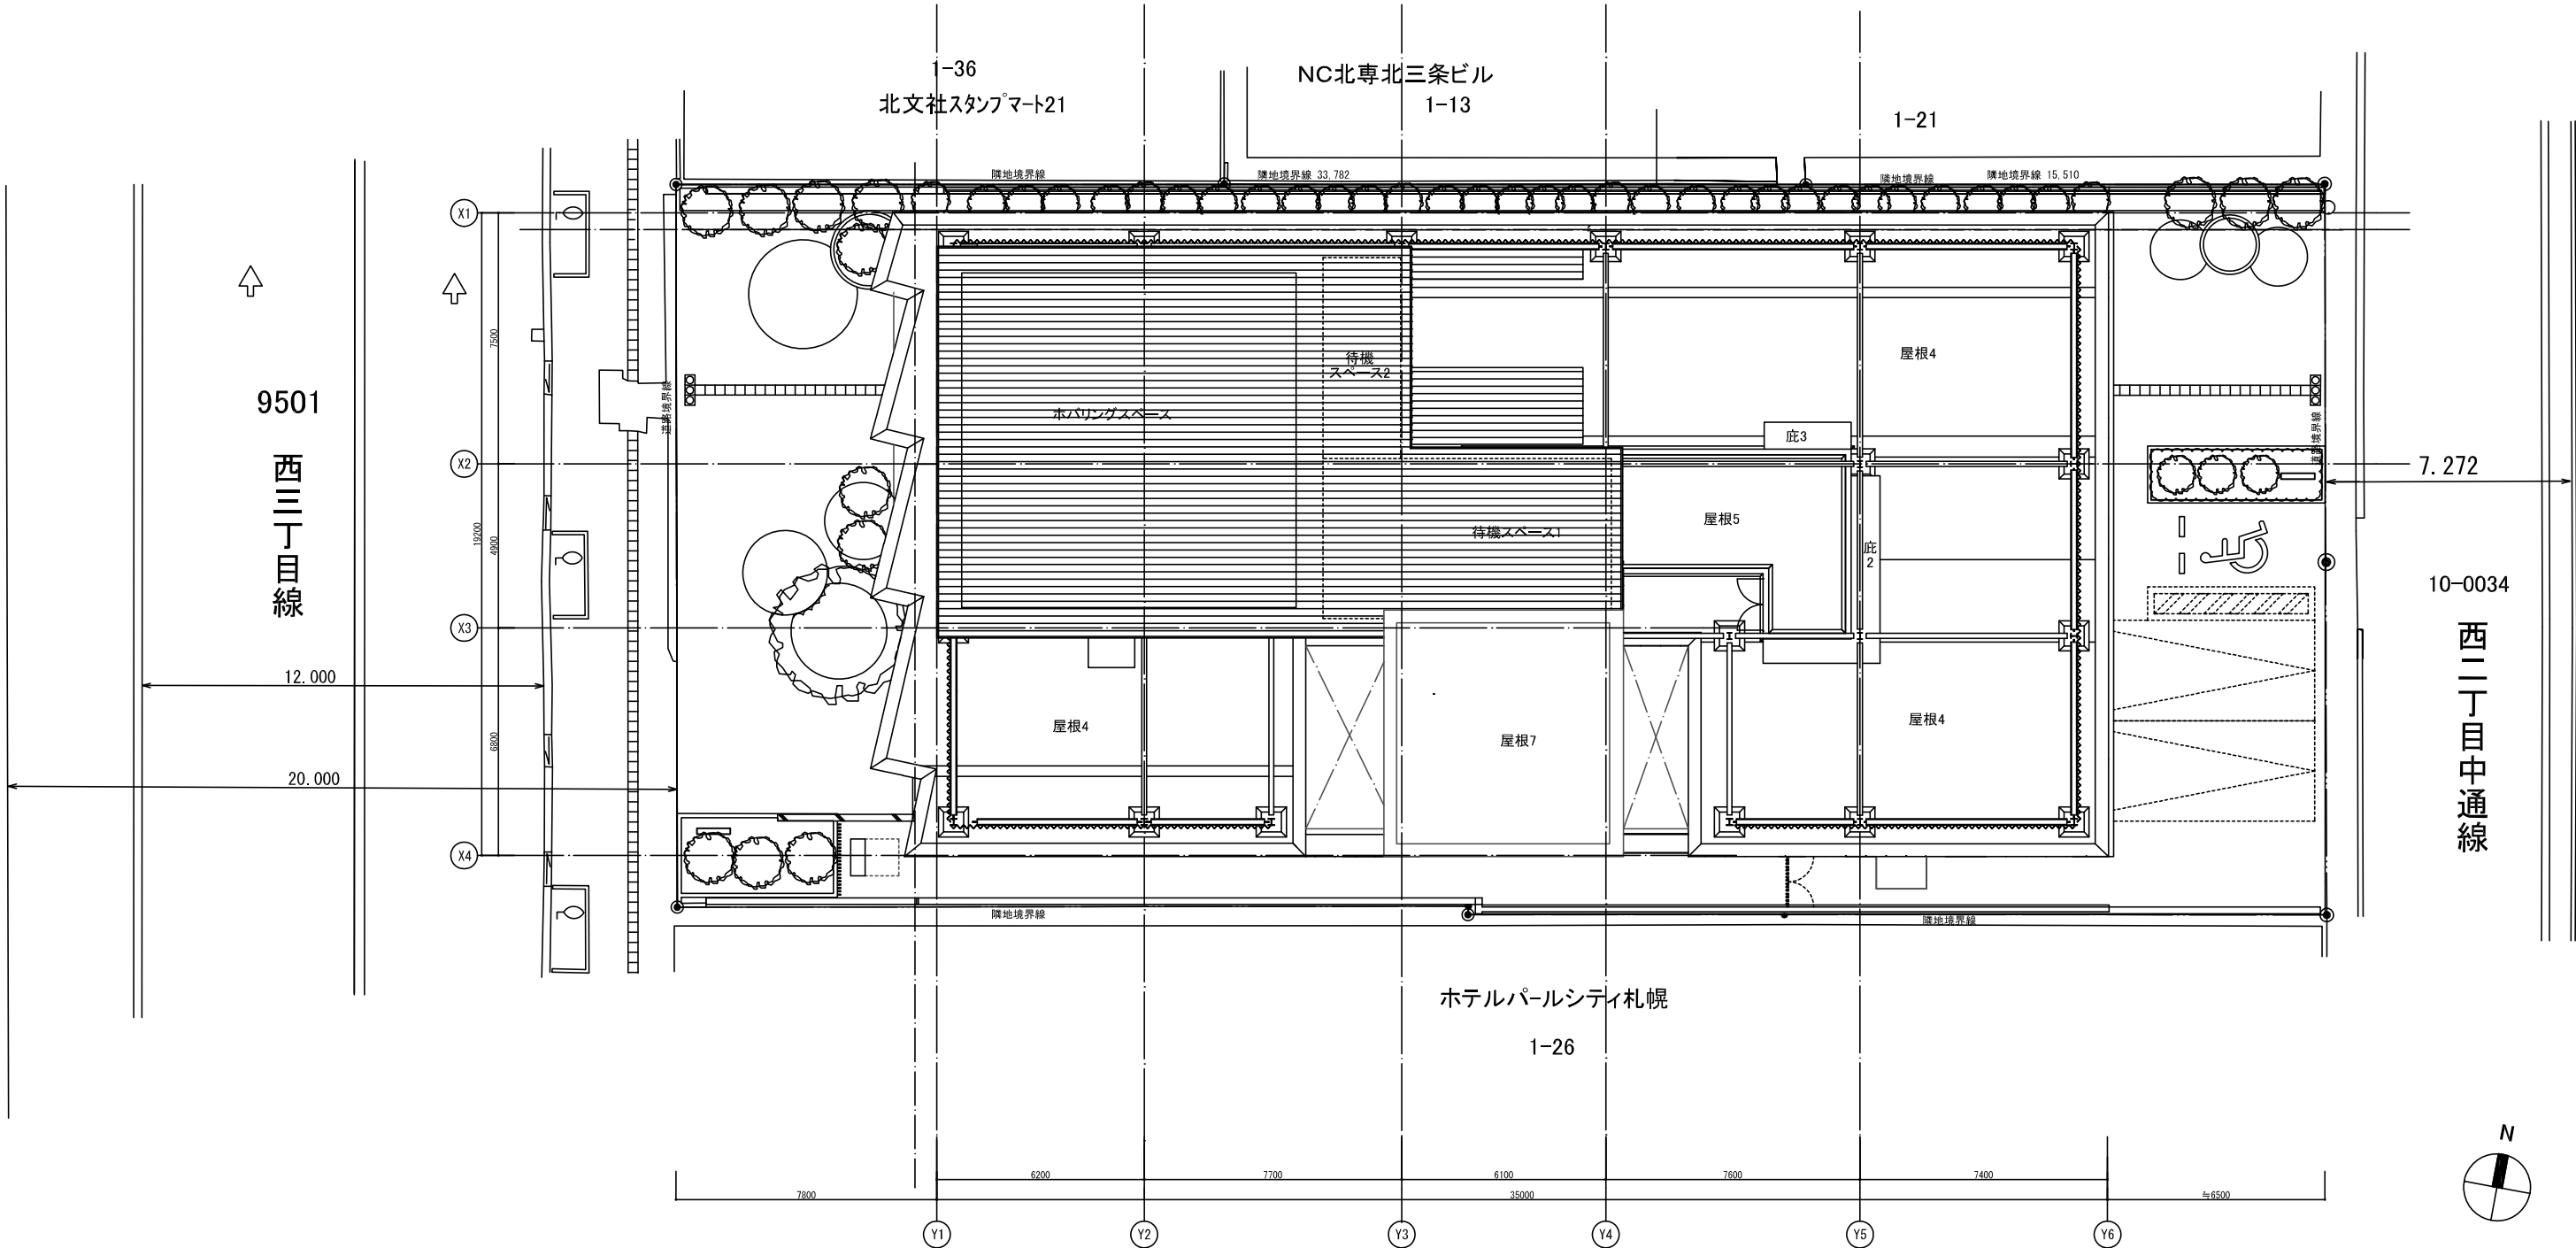


		訂正	特記	(仮称) ホテルFORZA札幌駅前 新築工事	図面内容	図面番号
					配置図	区分

※この図面は、平成30年2月1日時点のものです。

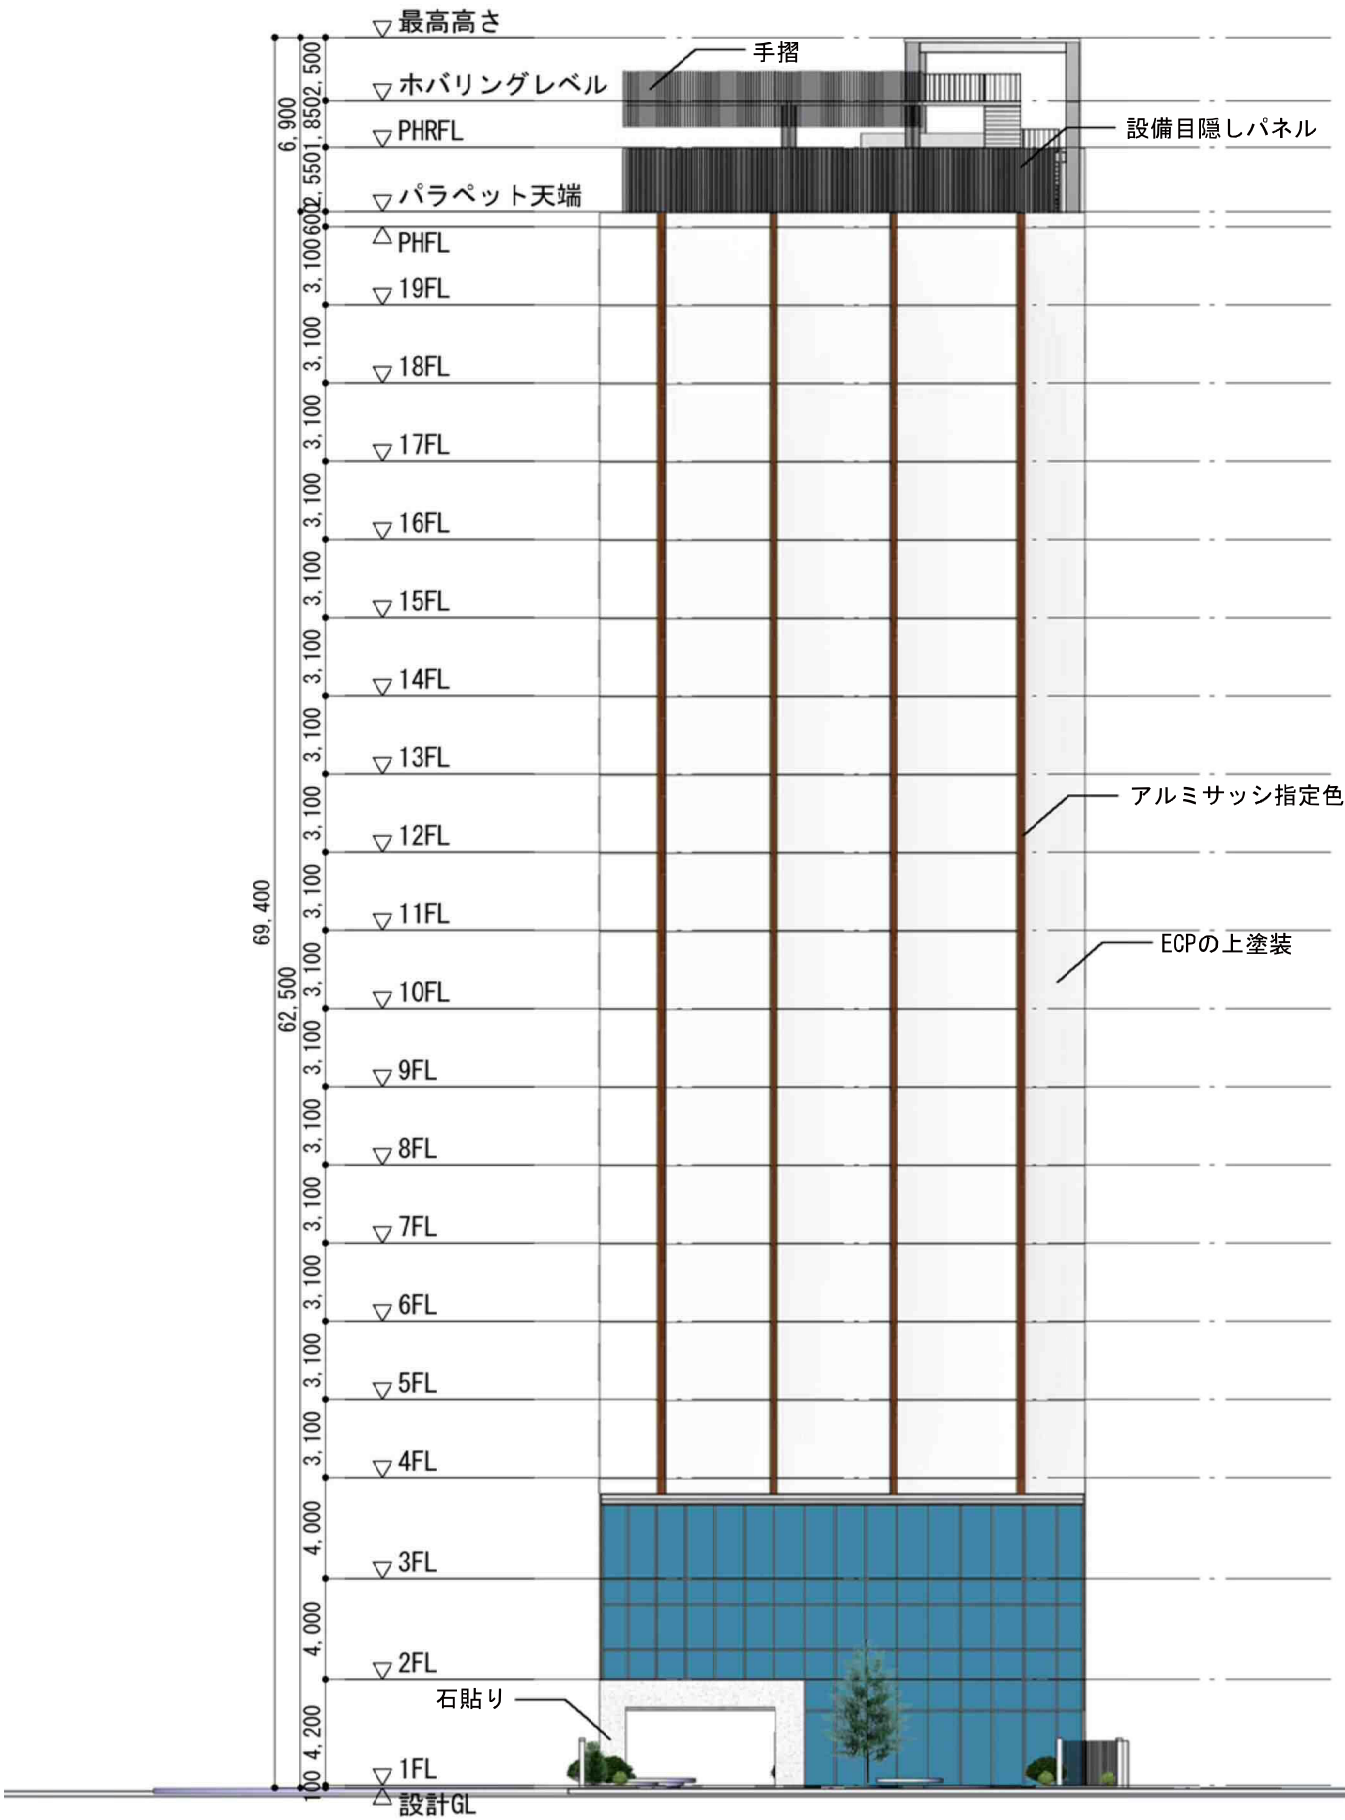


西立面図

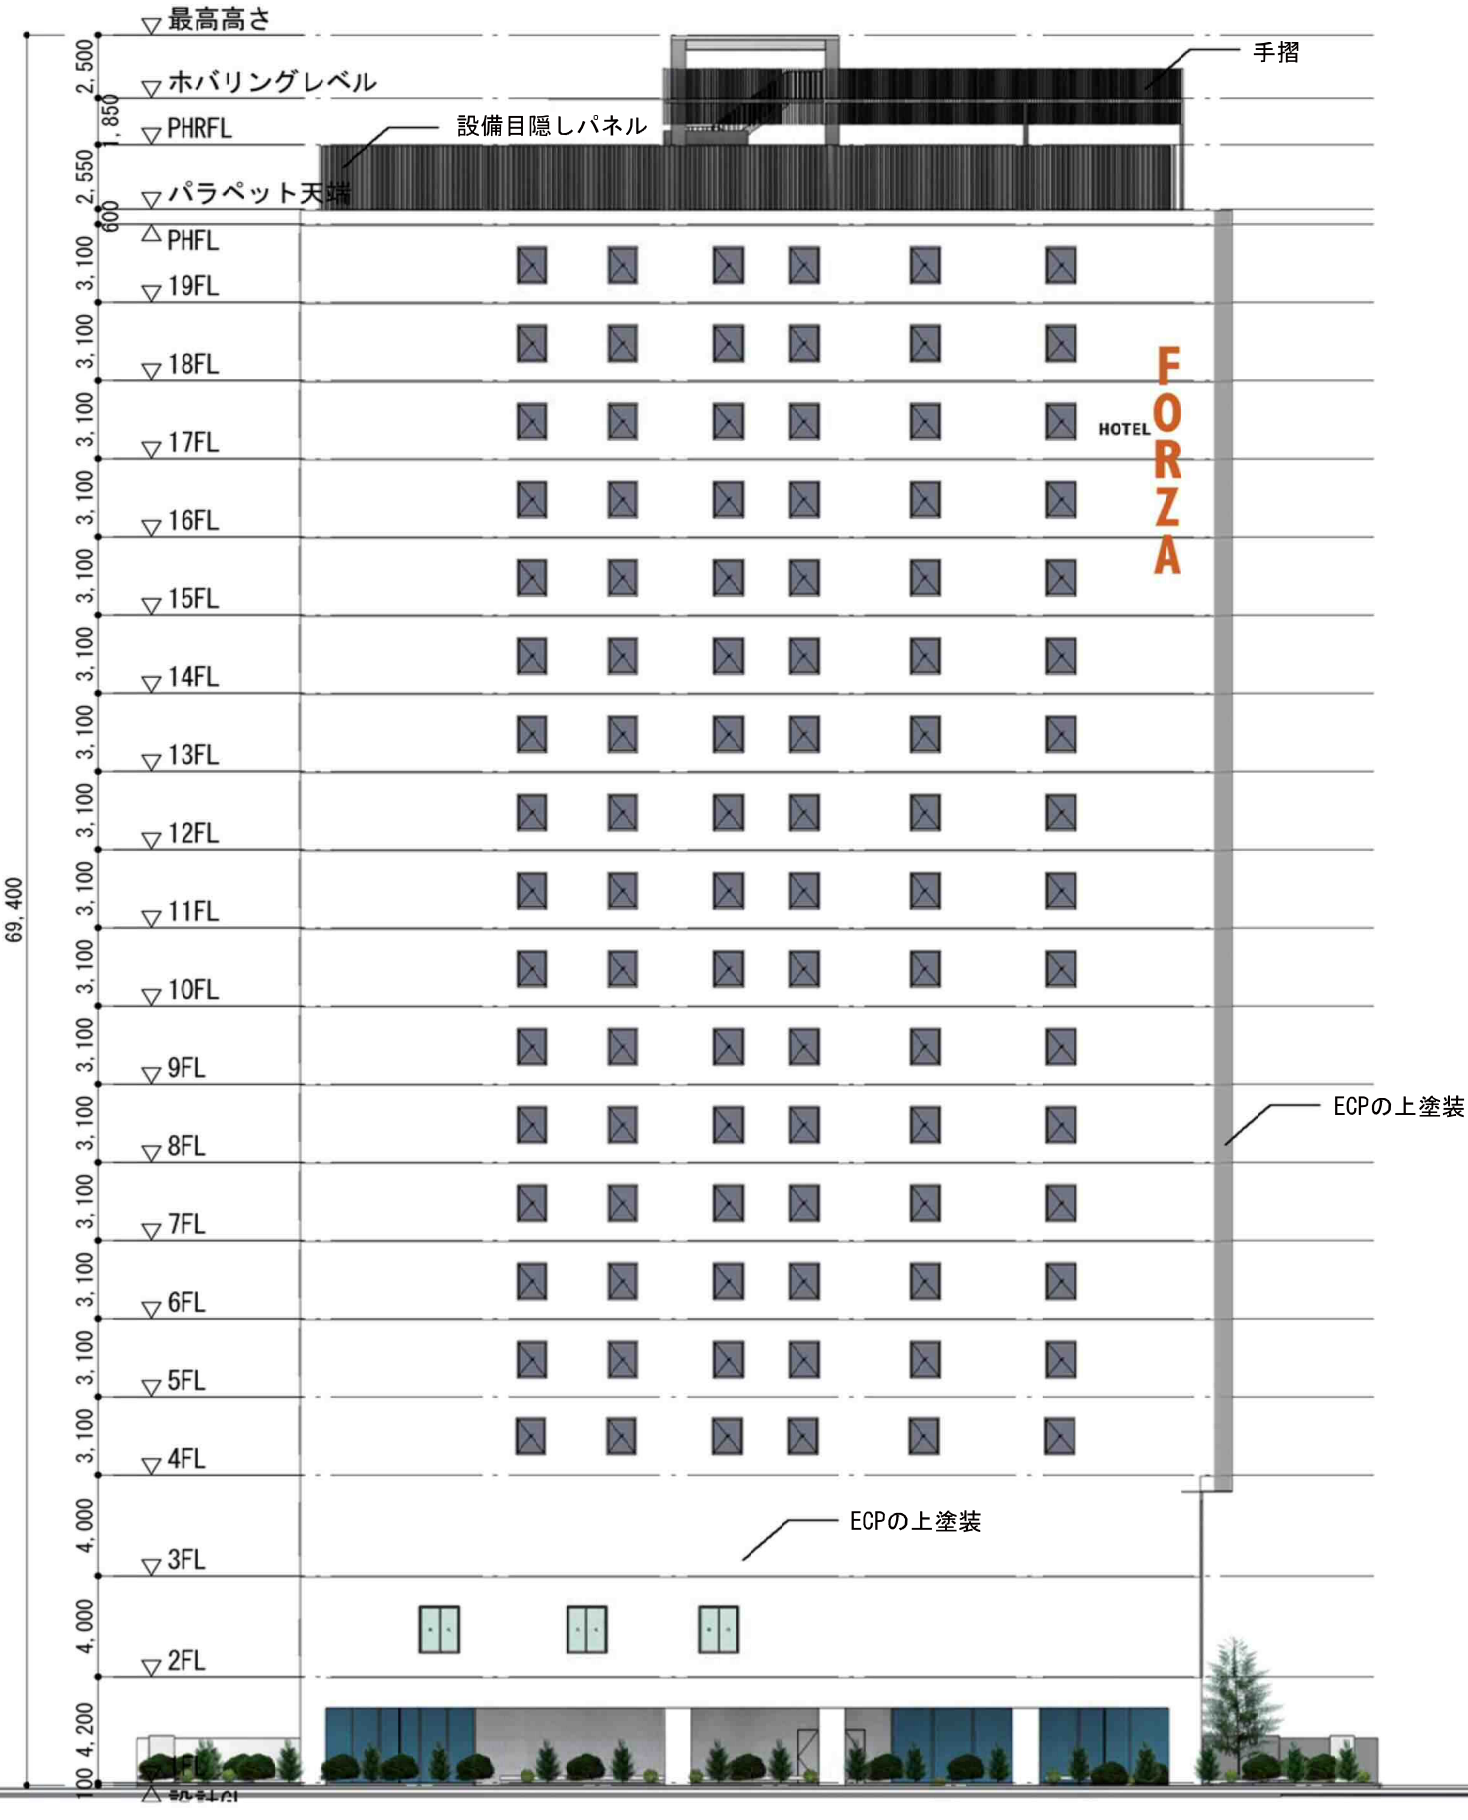


北立面図

		訂正	特記	(仮称) ホテルFORZA札幌駅前 新築工事	図面内容 立面図 1	図面番号
					縮尺	区分

※この図面は、平成30年2月1日時点のものです。

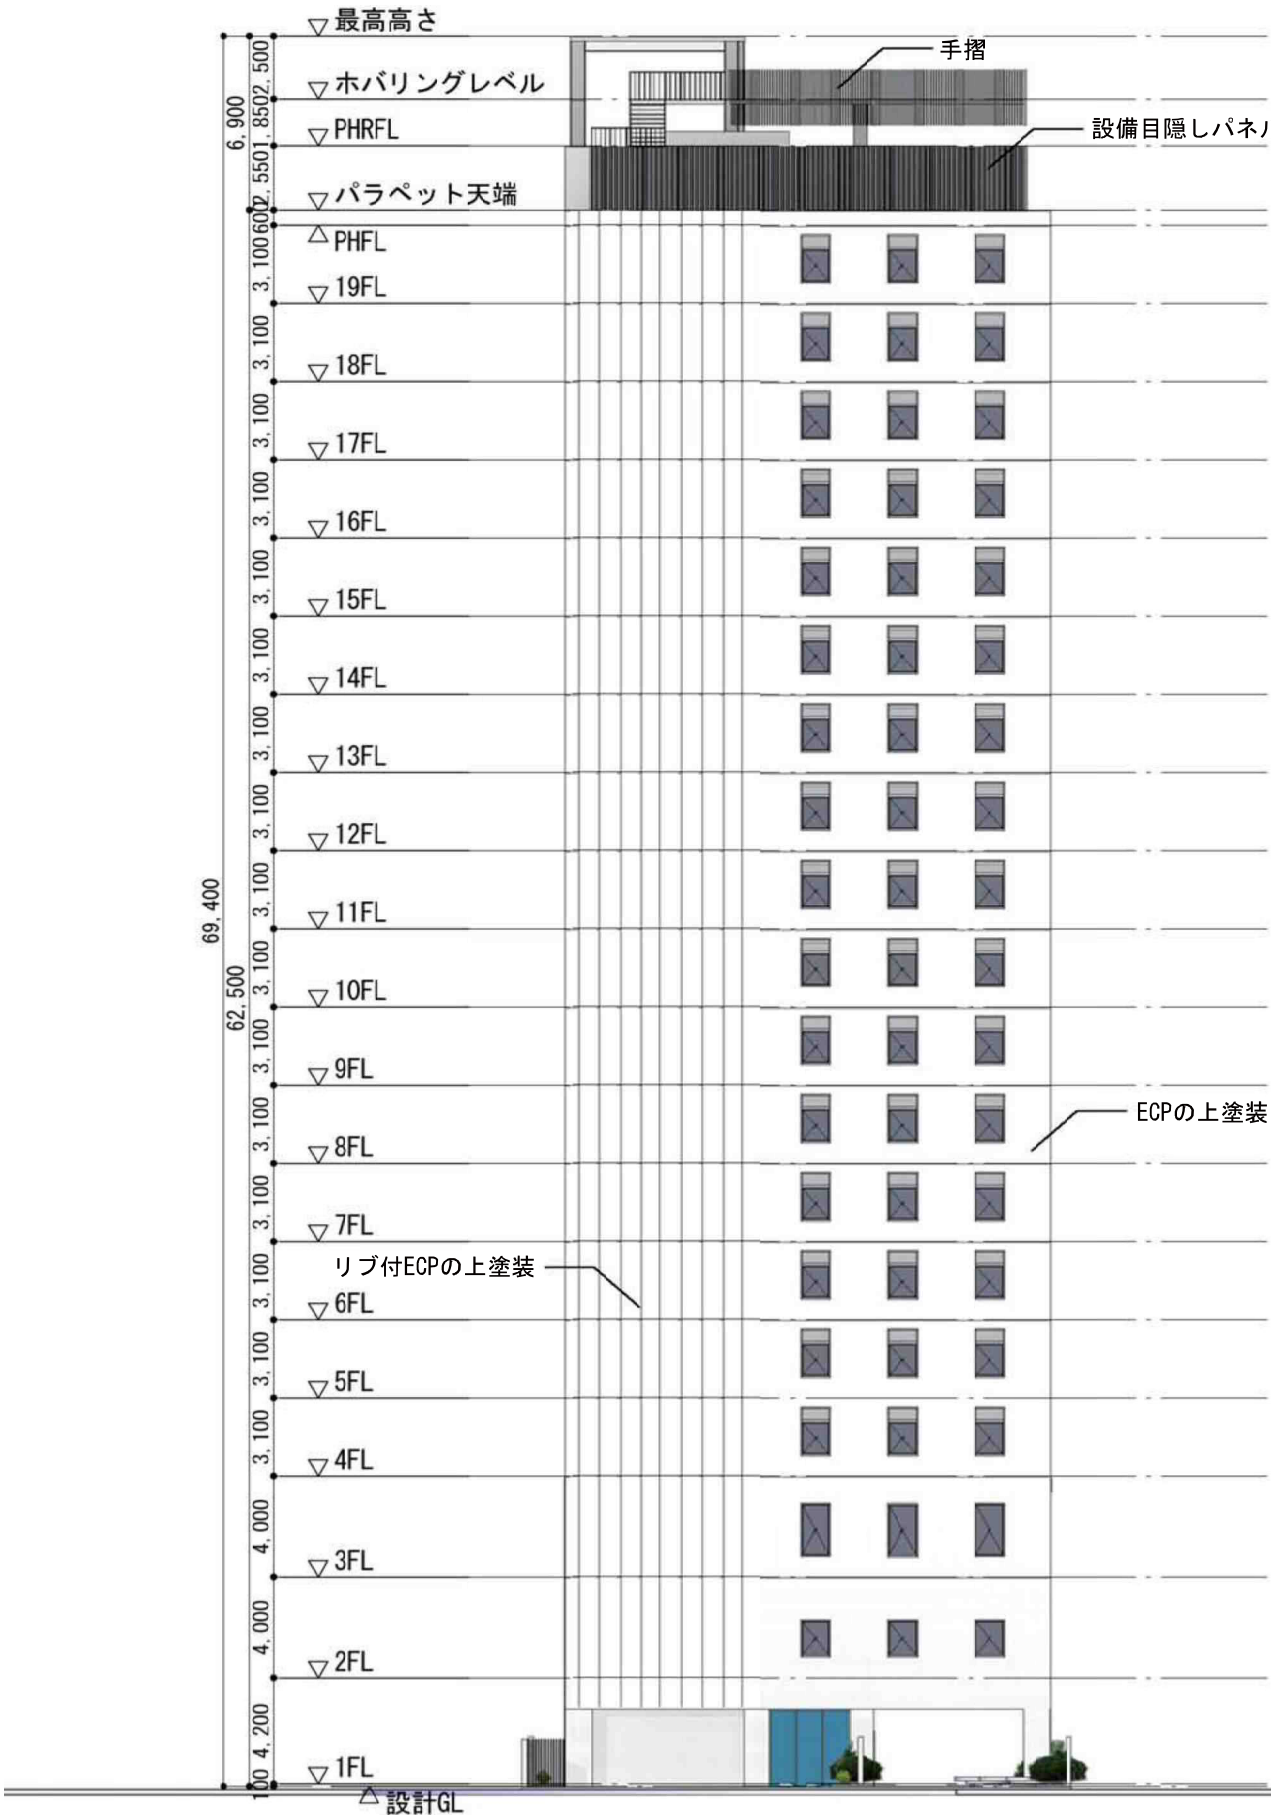

東立面図

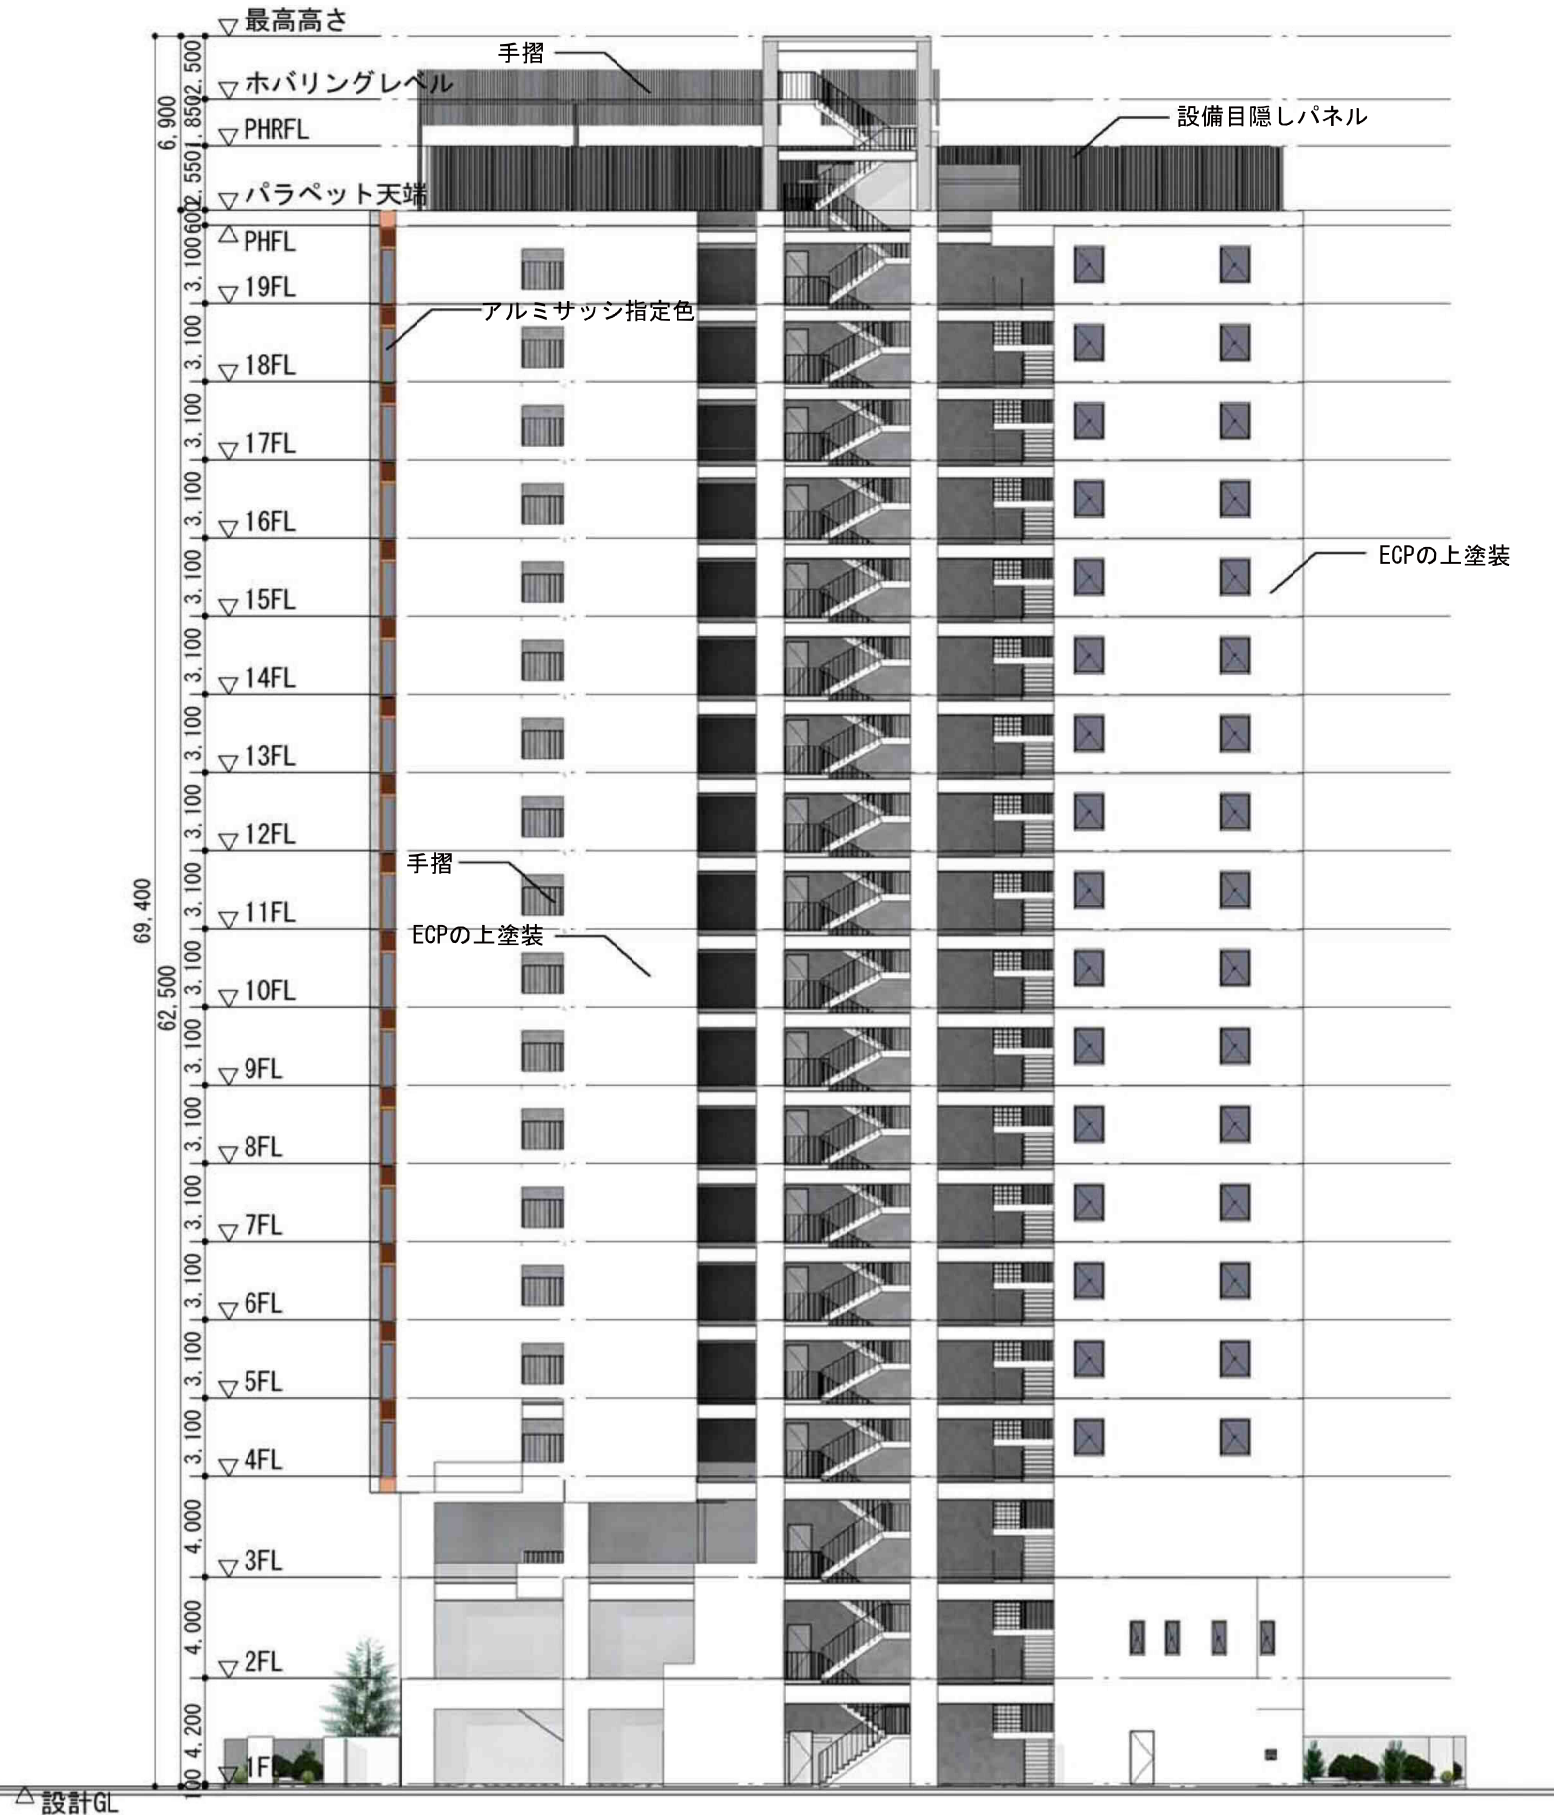

南立面図

		訂正	特記	(仮称) ホテルFORZA札幌駅前 新築工事	図面内容 立面図 2	図面番号
					縮尺	区分

※この図面は、平成30年2月1日時点のものです。



(仮称) ホテルFORZA札幌駅前 新築工事

図面内容
概尺

イメージパース