


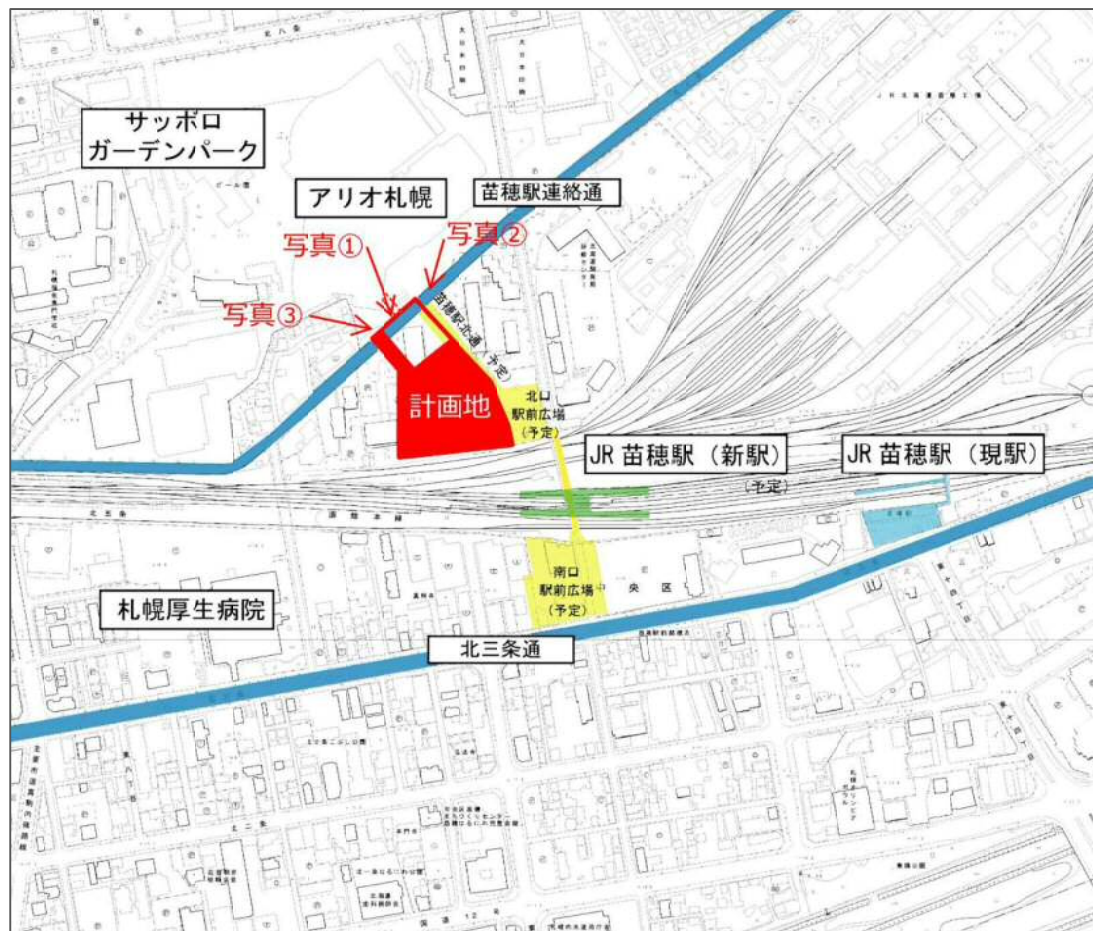

写真①




写真②



写真③

※この図面は、平成30年2月1日時点のものです。

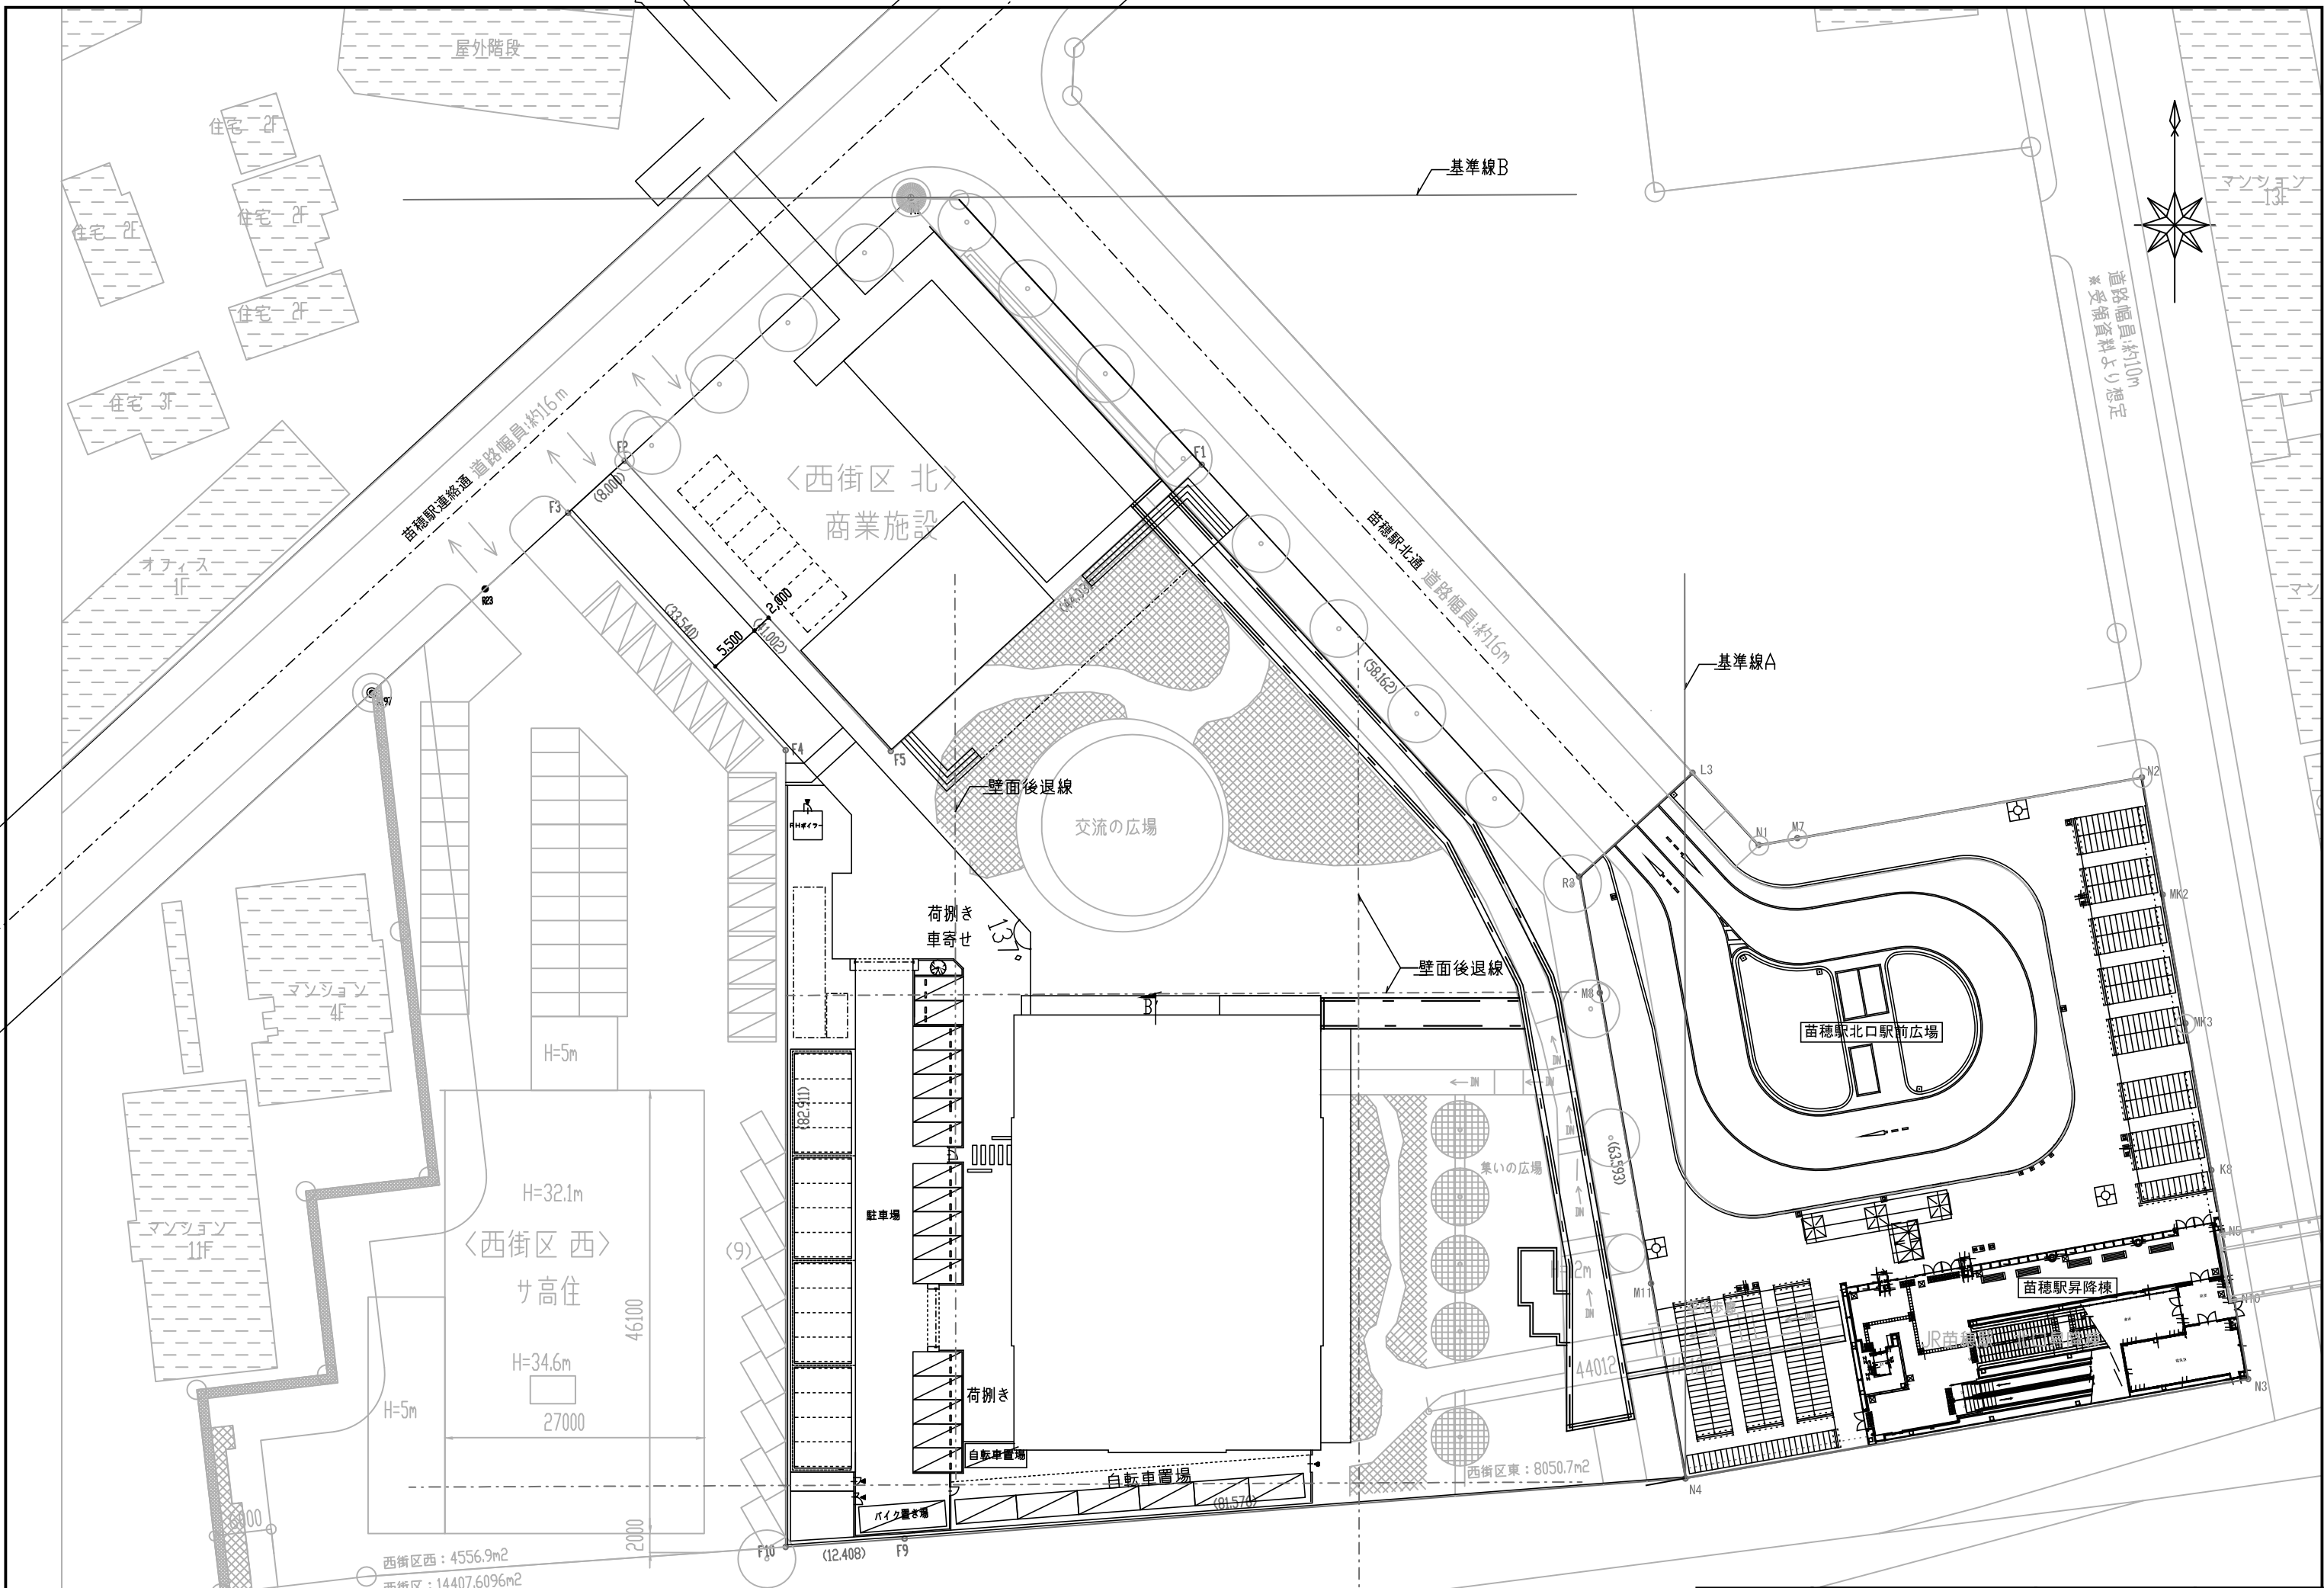

※この図面は、平成30年2月1日時点のものです。

配置図

西街区西：4556.9m²
西街区：14407.6096m²

西街区東：8050.7m²

44012

苗穂駅北口駅前広場

苗穂駅昇降棟

交流の広場

集いの広場

西街区西
サ高住

西街区北
商業施設

苗穂駅連絡道
道路幅員約16m

苗穂駅北道
道路幅員約16m

道路幅員約10m
※受領資料より想定

基準線B

基準線A

荷捌き
車寄せ

荷捌き

自転車置場

バイク置き場

駐車場

(9)

(12,408)

(63,993)

H=5m

H=32.1m

H=34.6m

H=5m

46100

27000

2000

F10

F9

131°

N4

N3

N2

N1

M7

M2

M3

M1

L3

R3

F1


F3

F2


F1


F1

東立面図

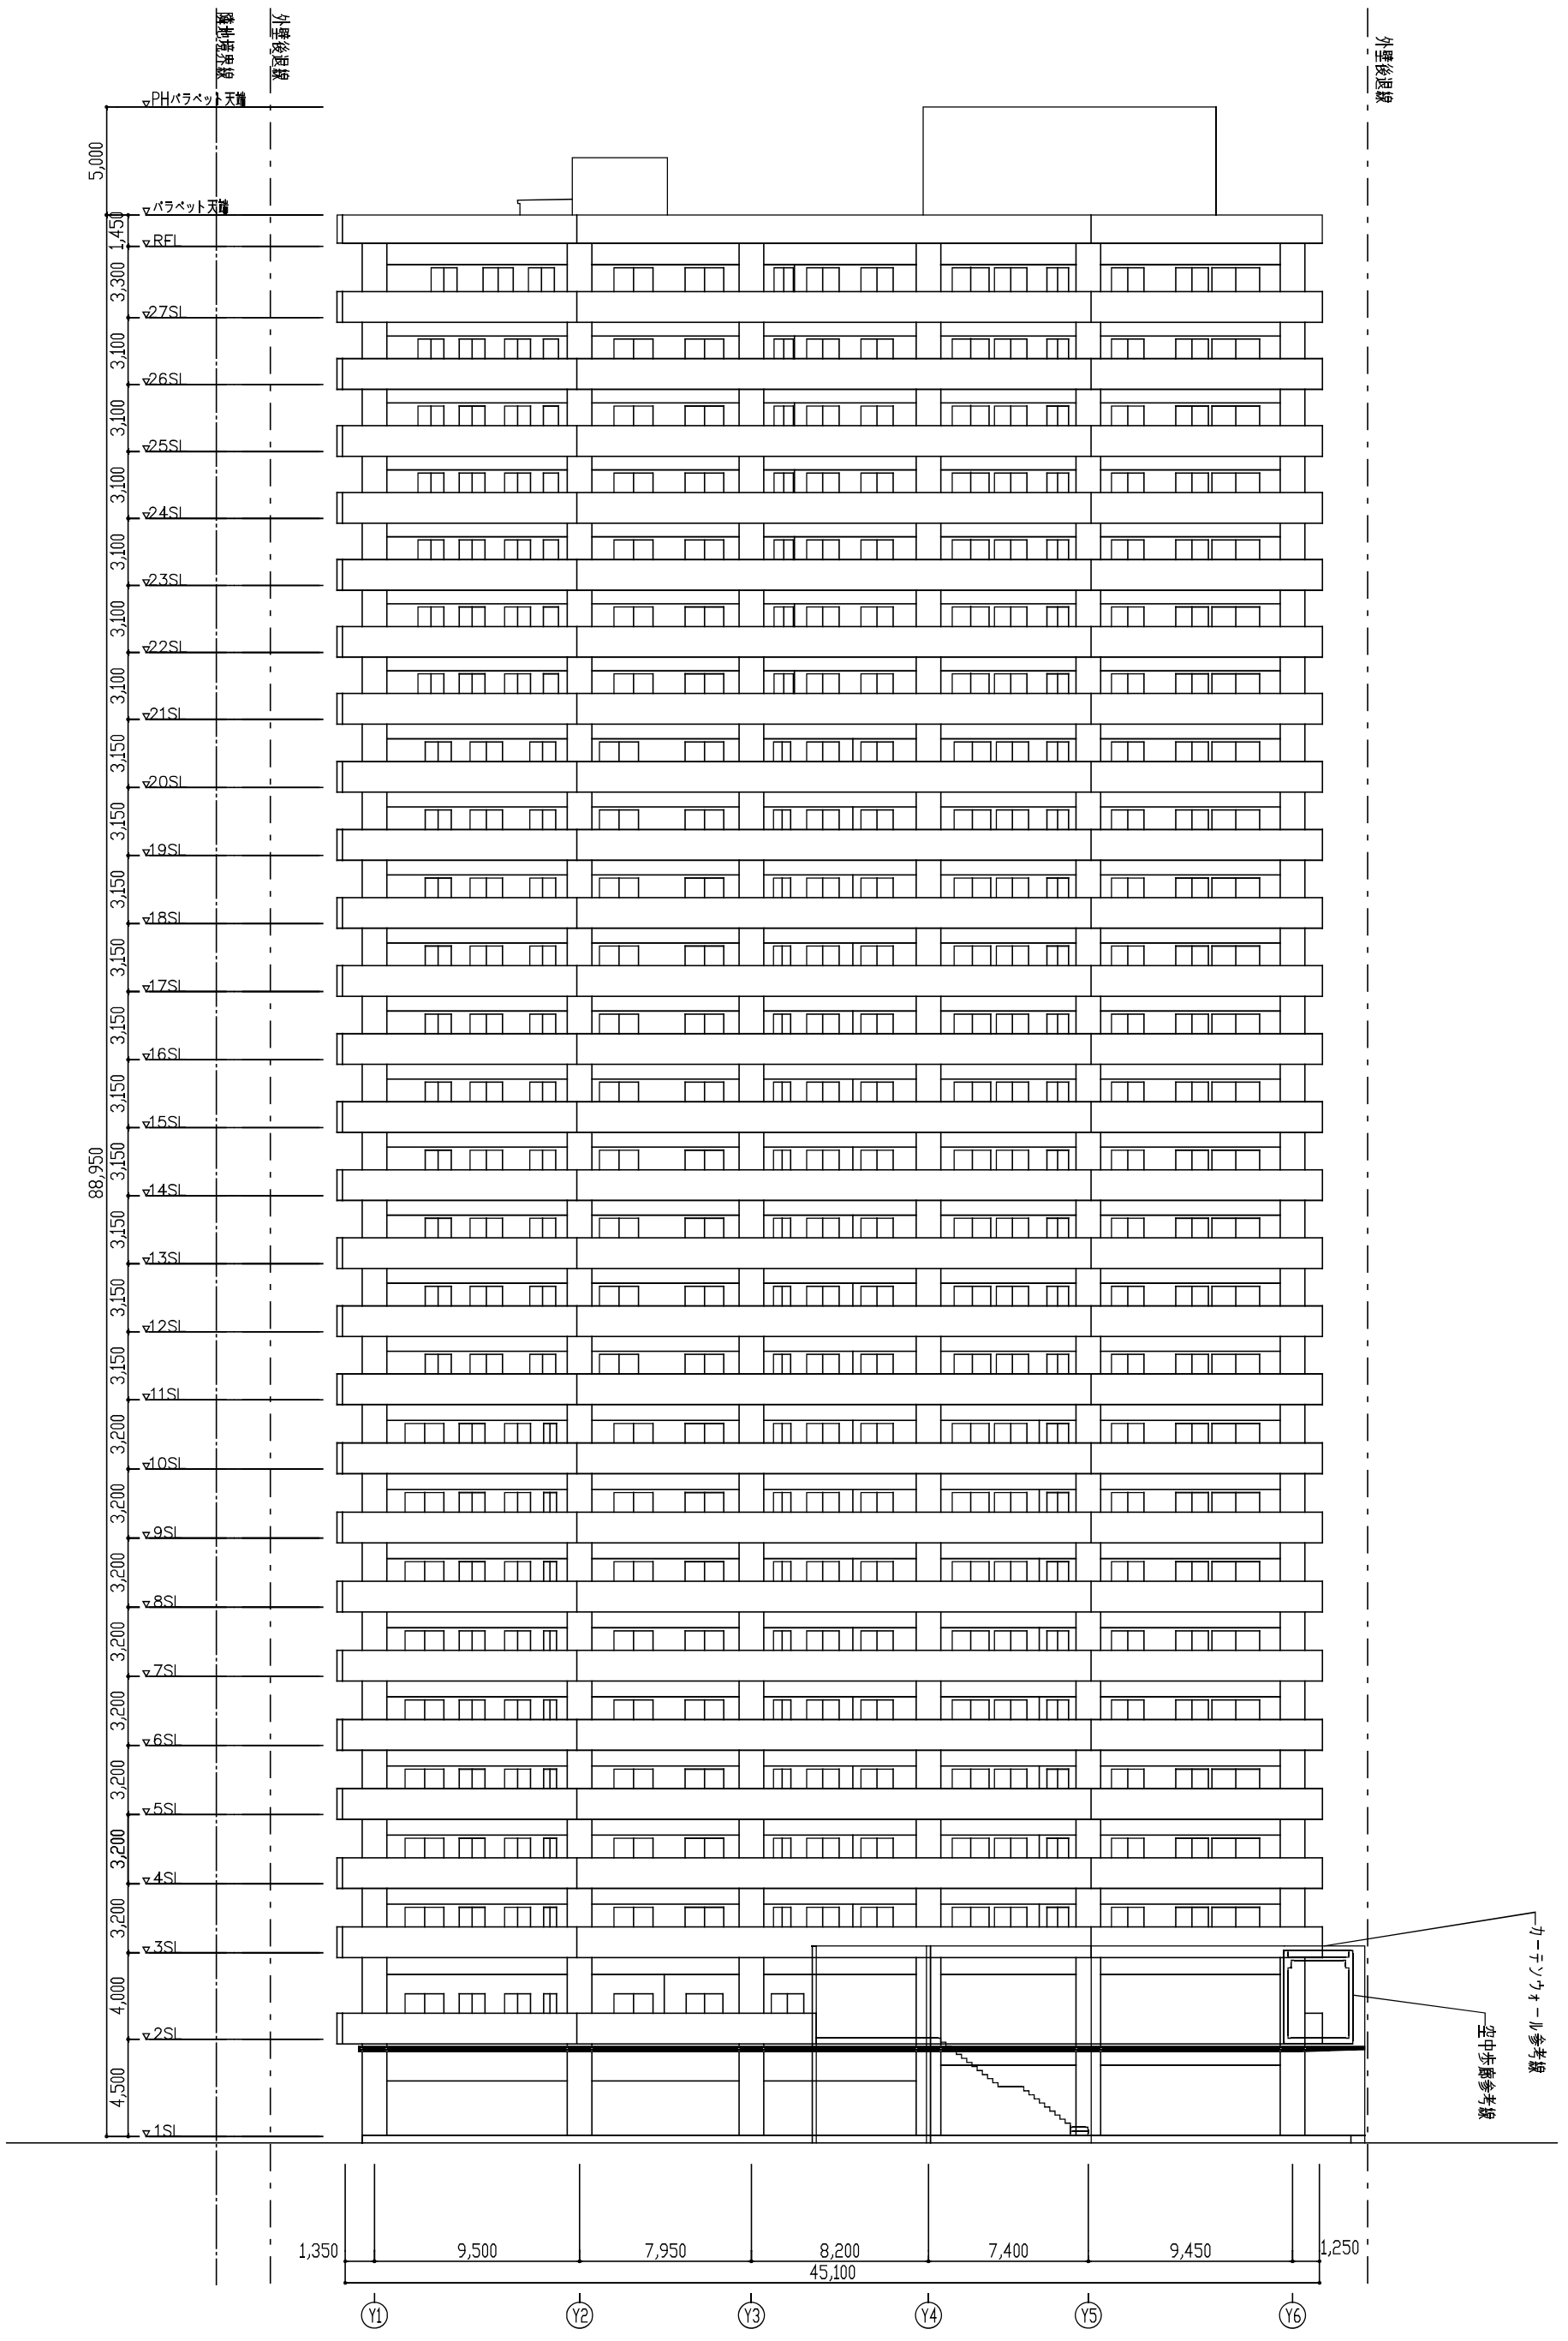


カーニバル参考線
空中歩道参考線

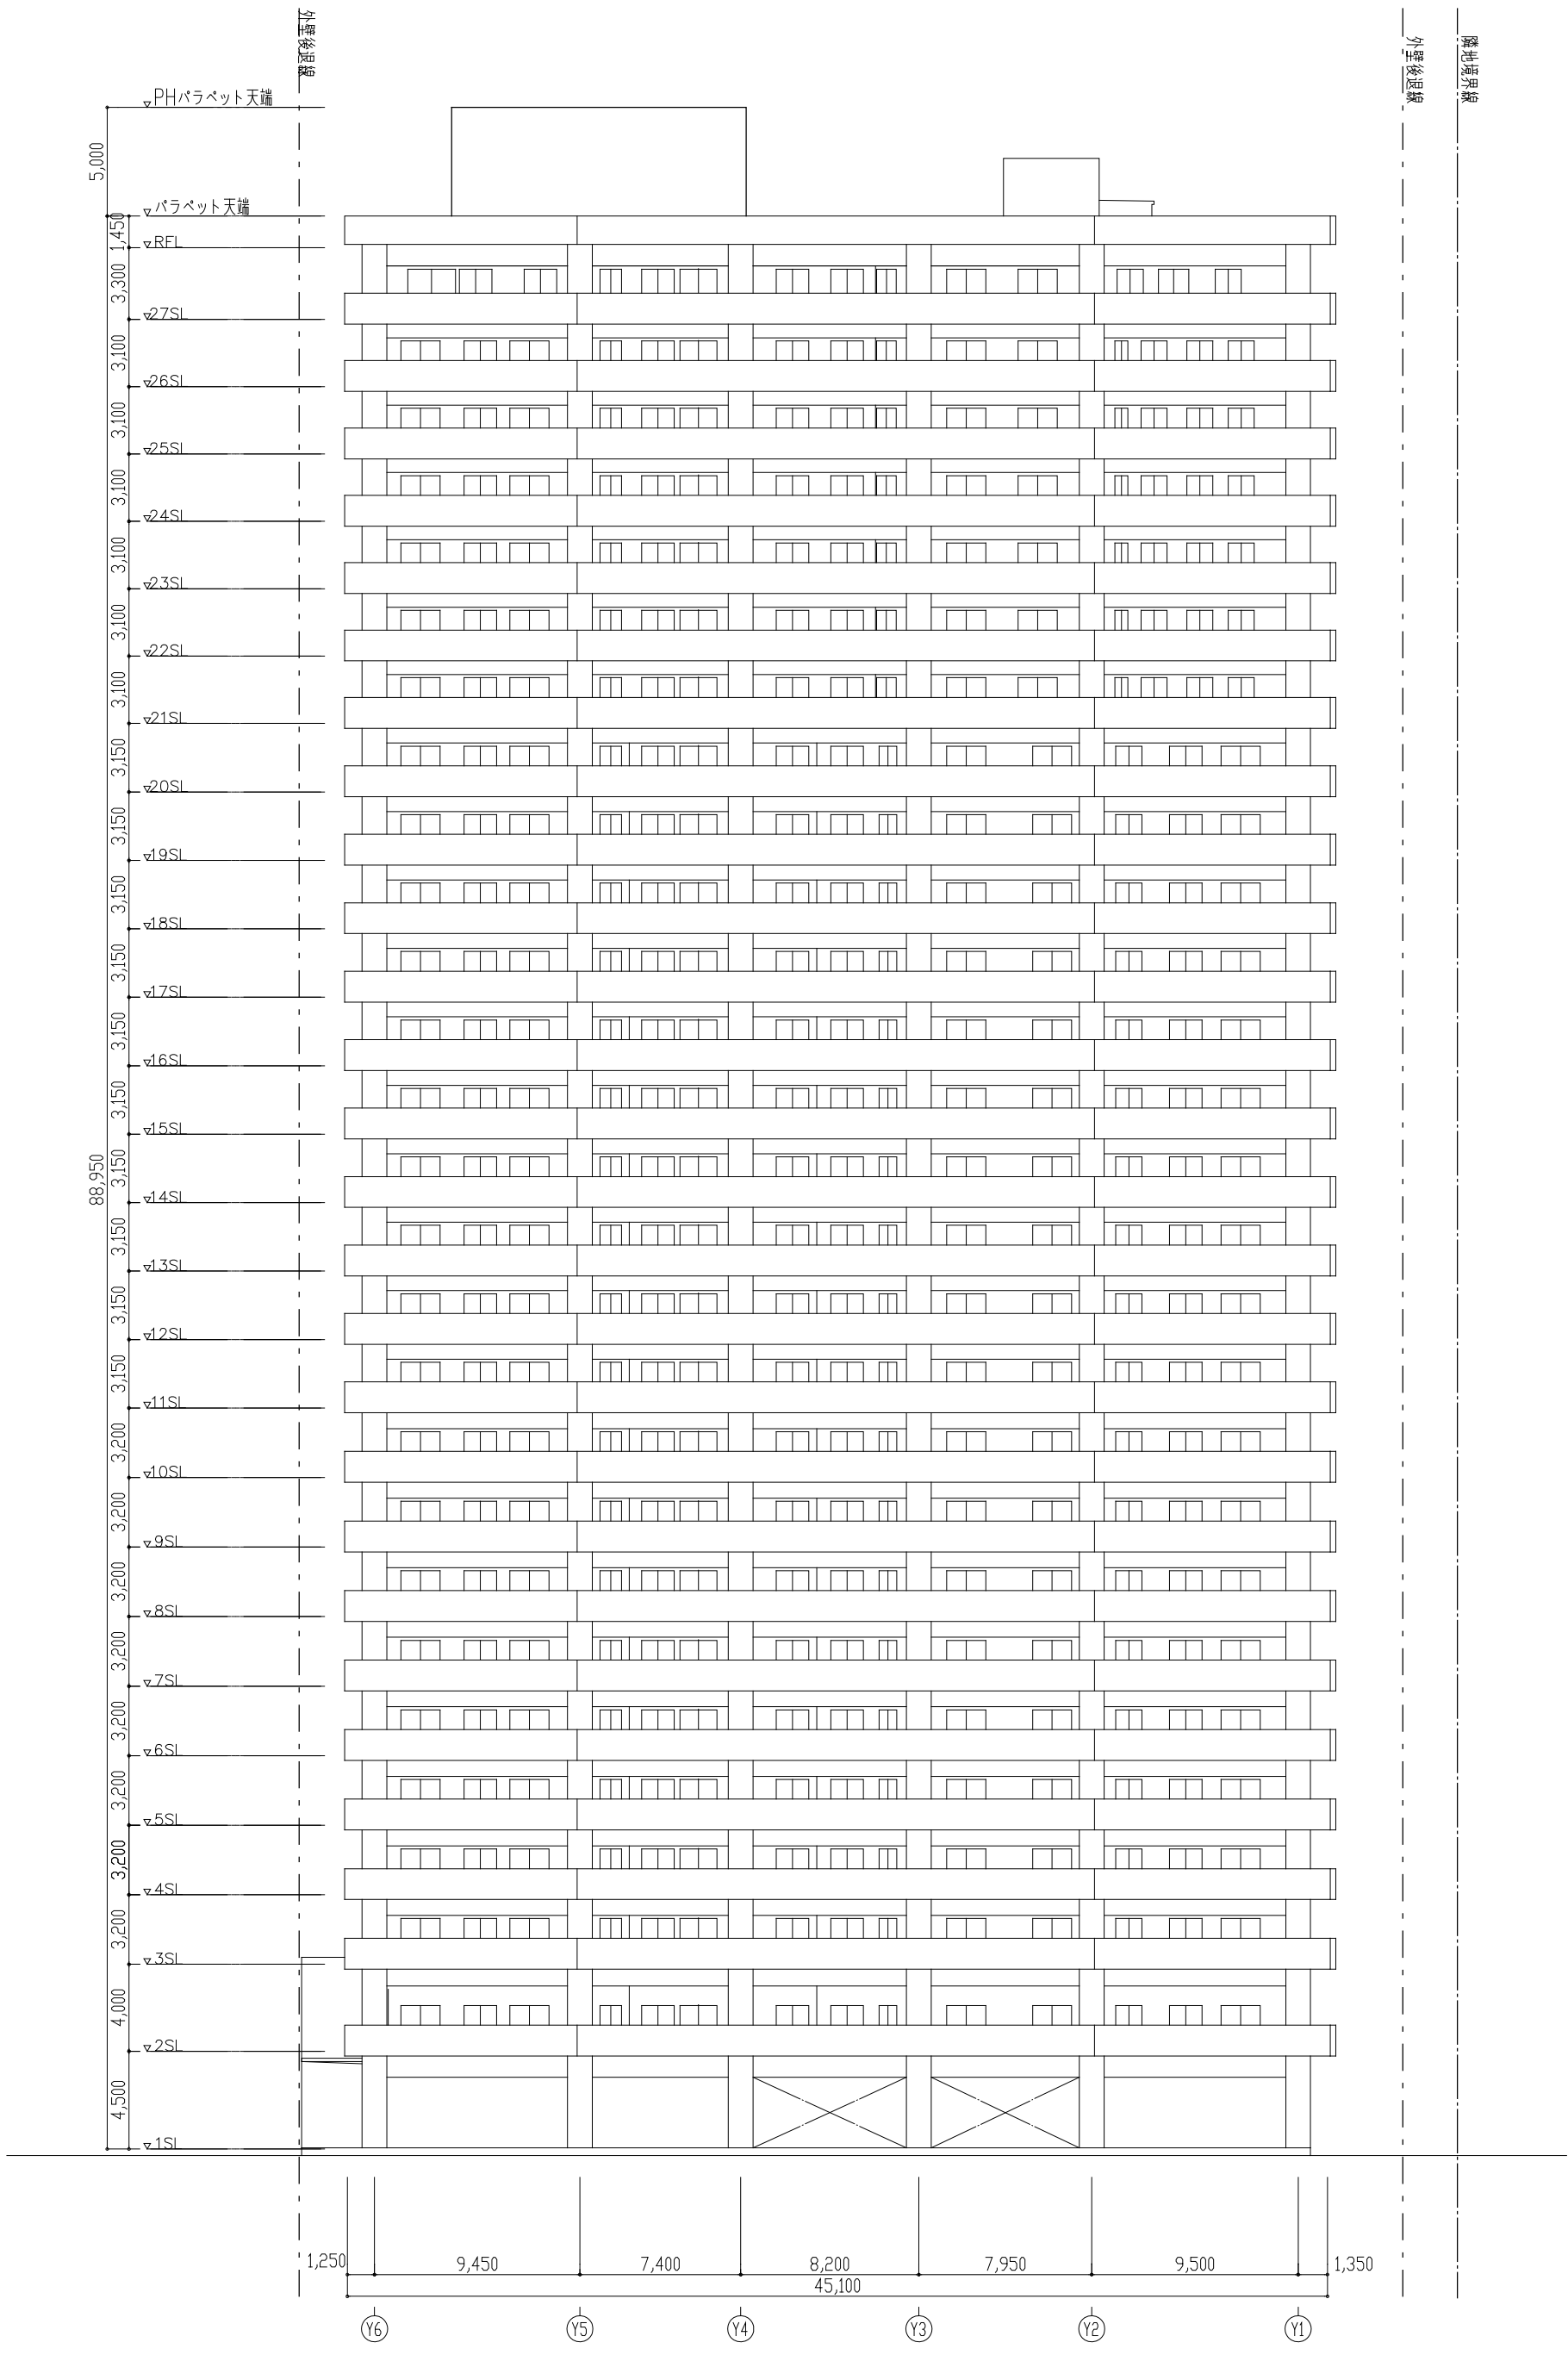

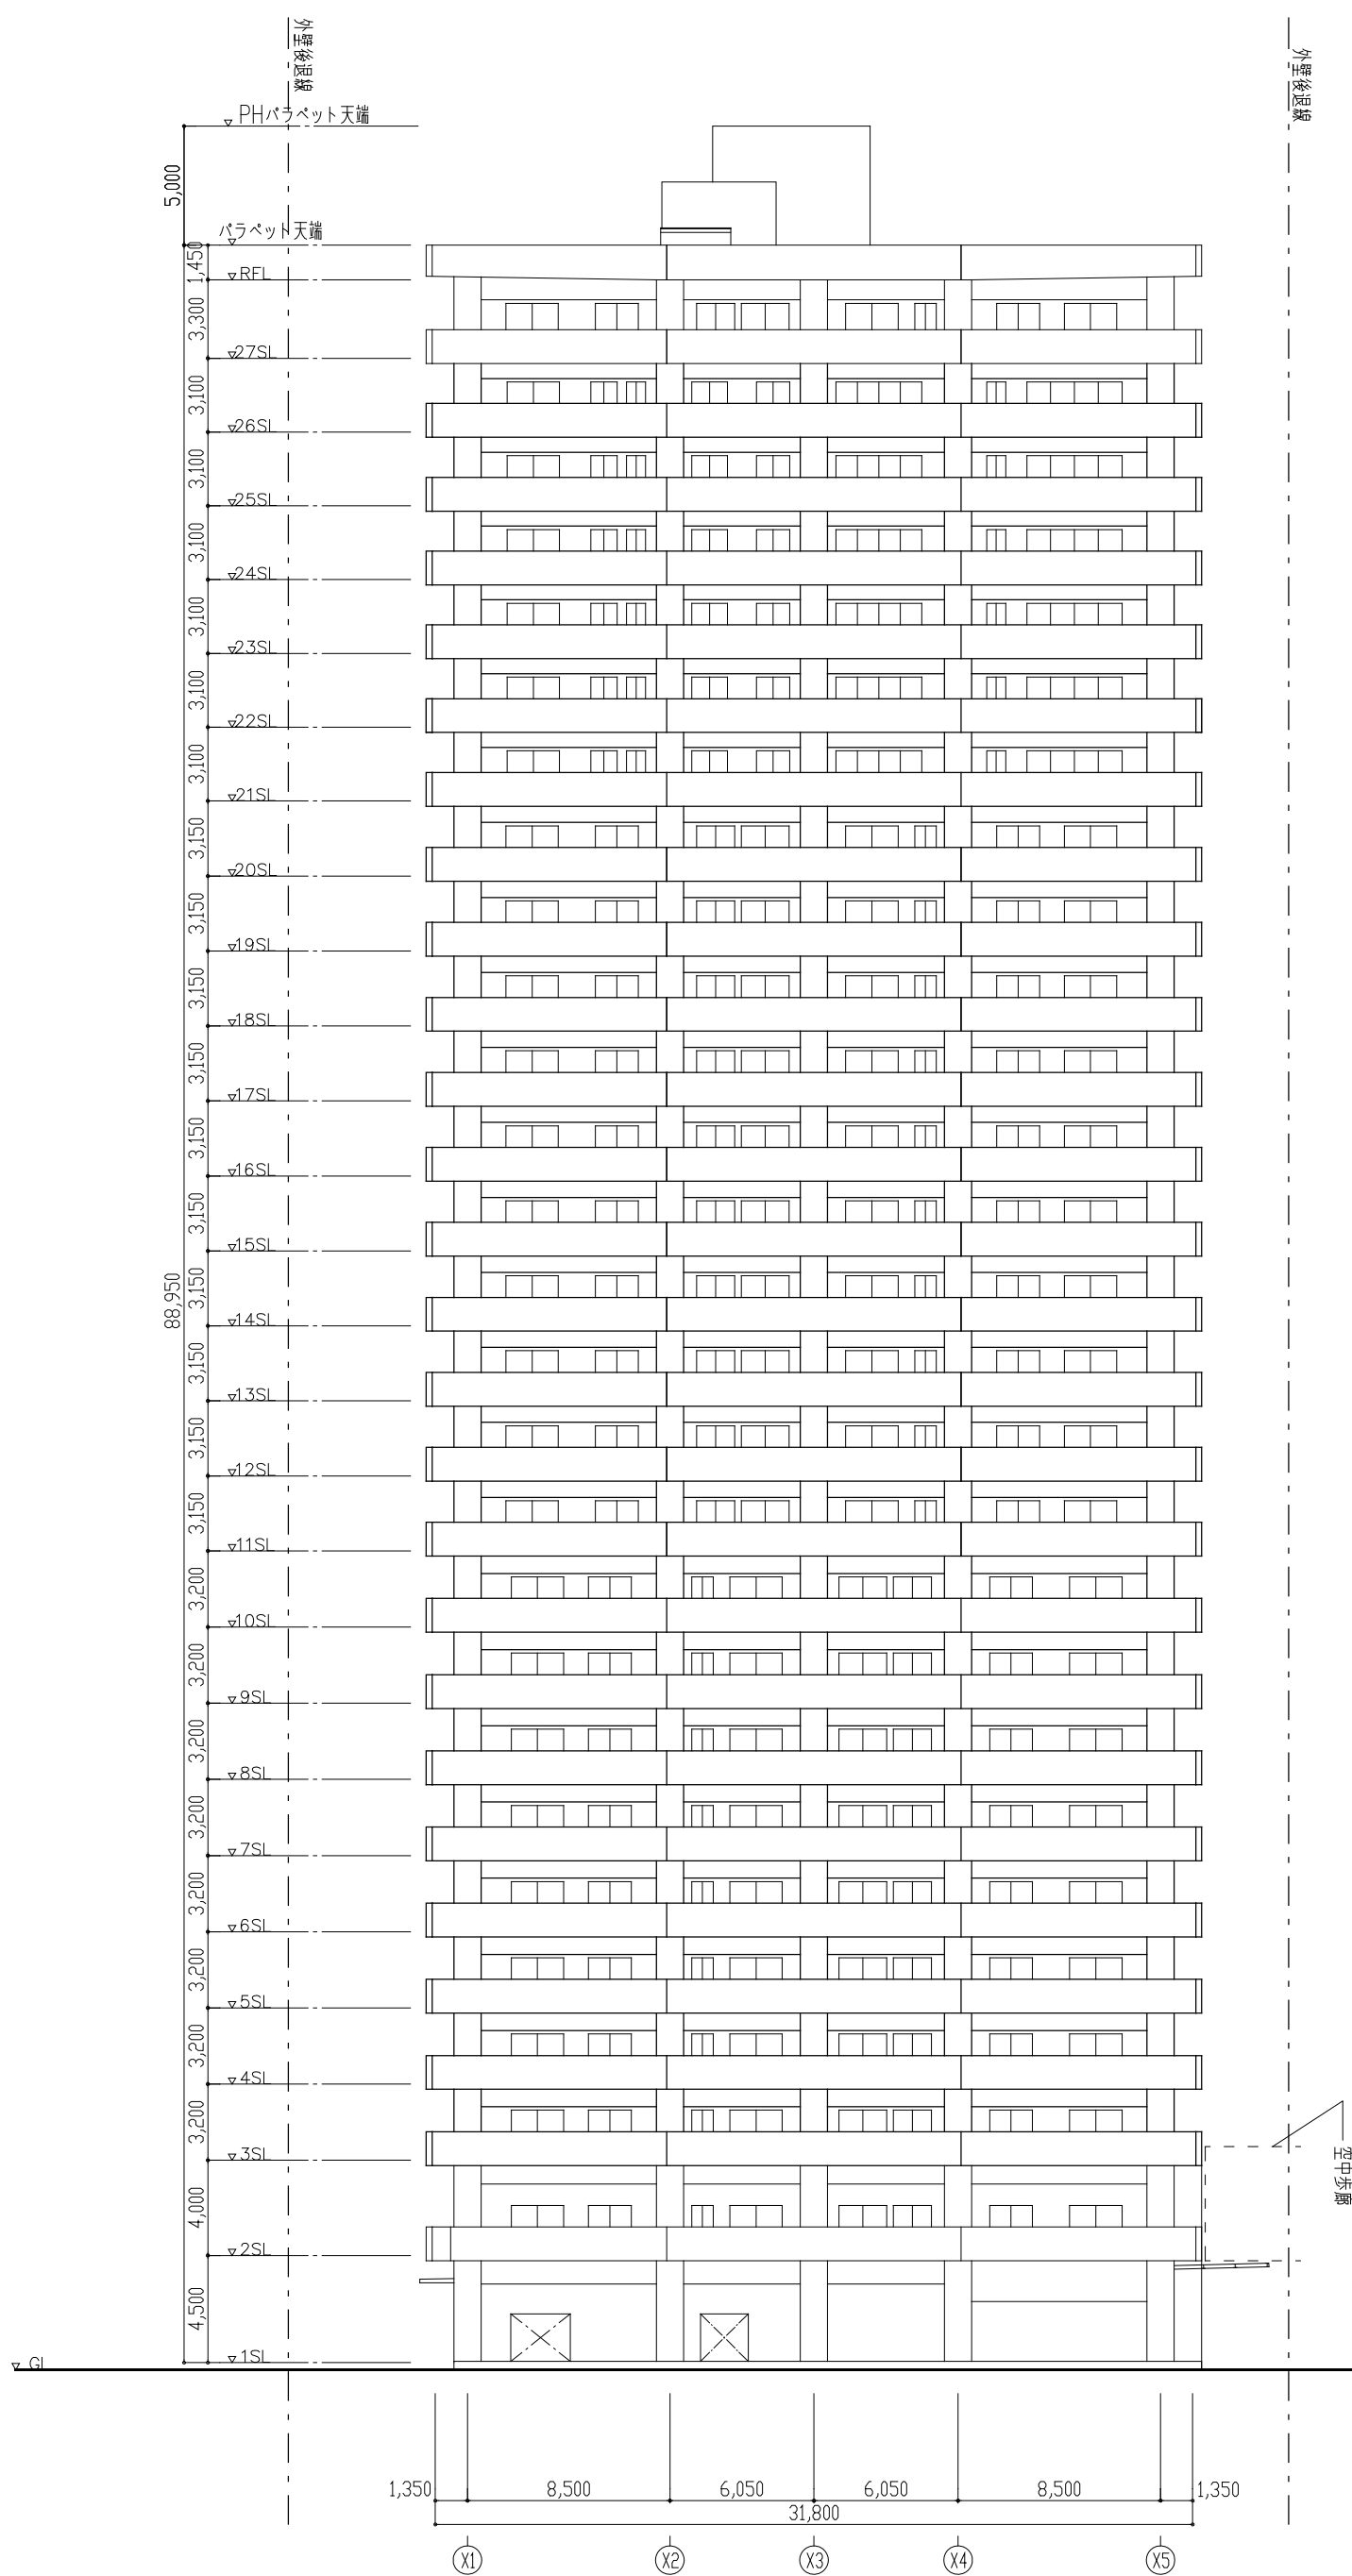

外壁後退線

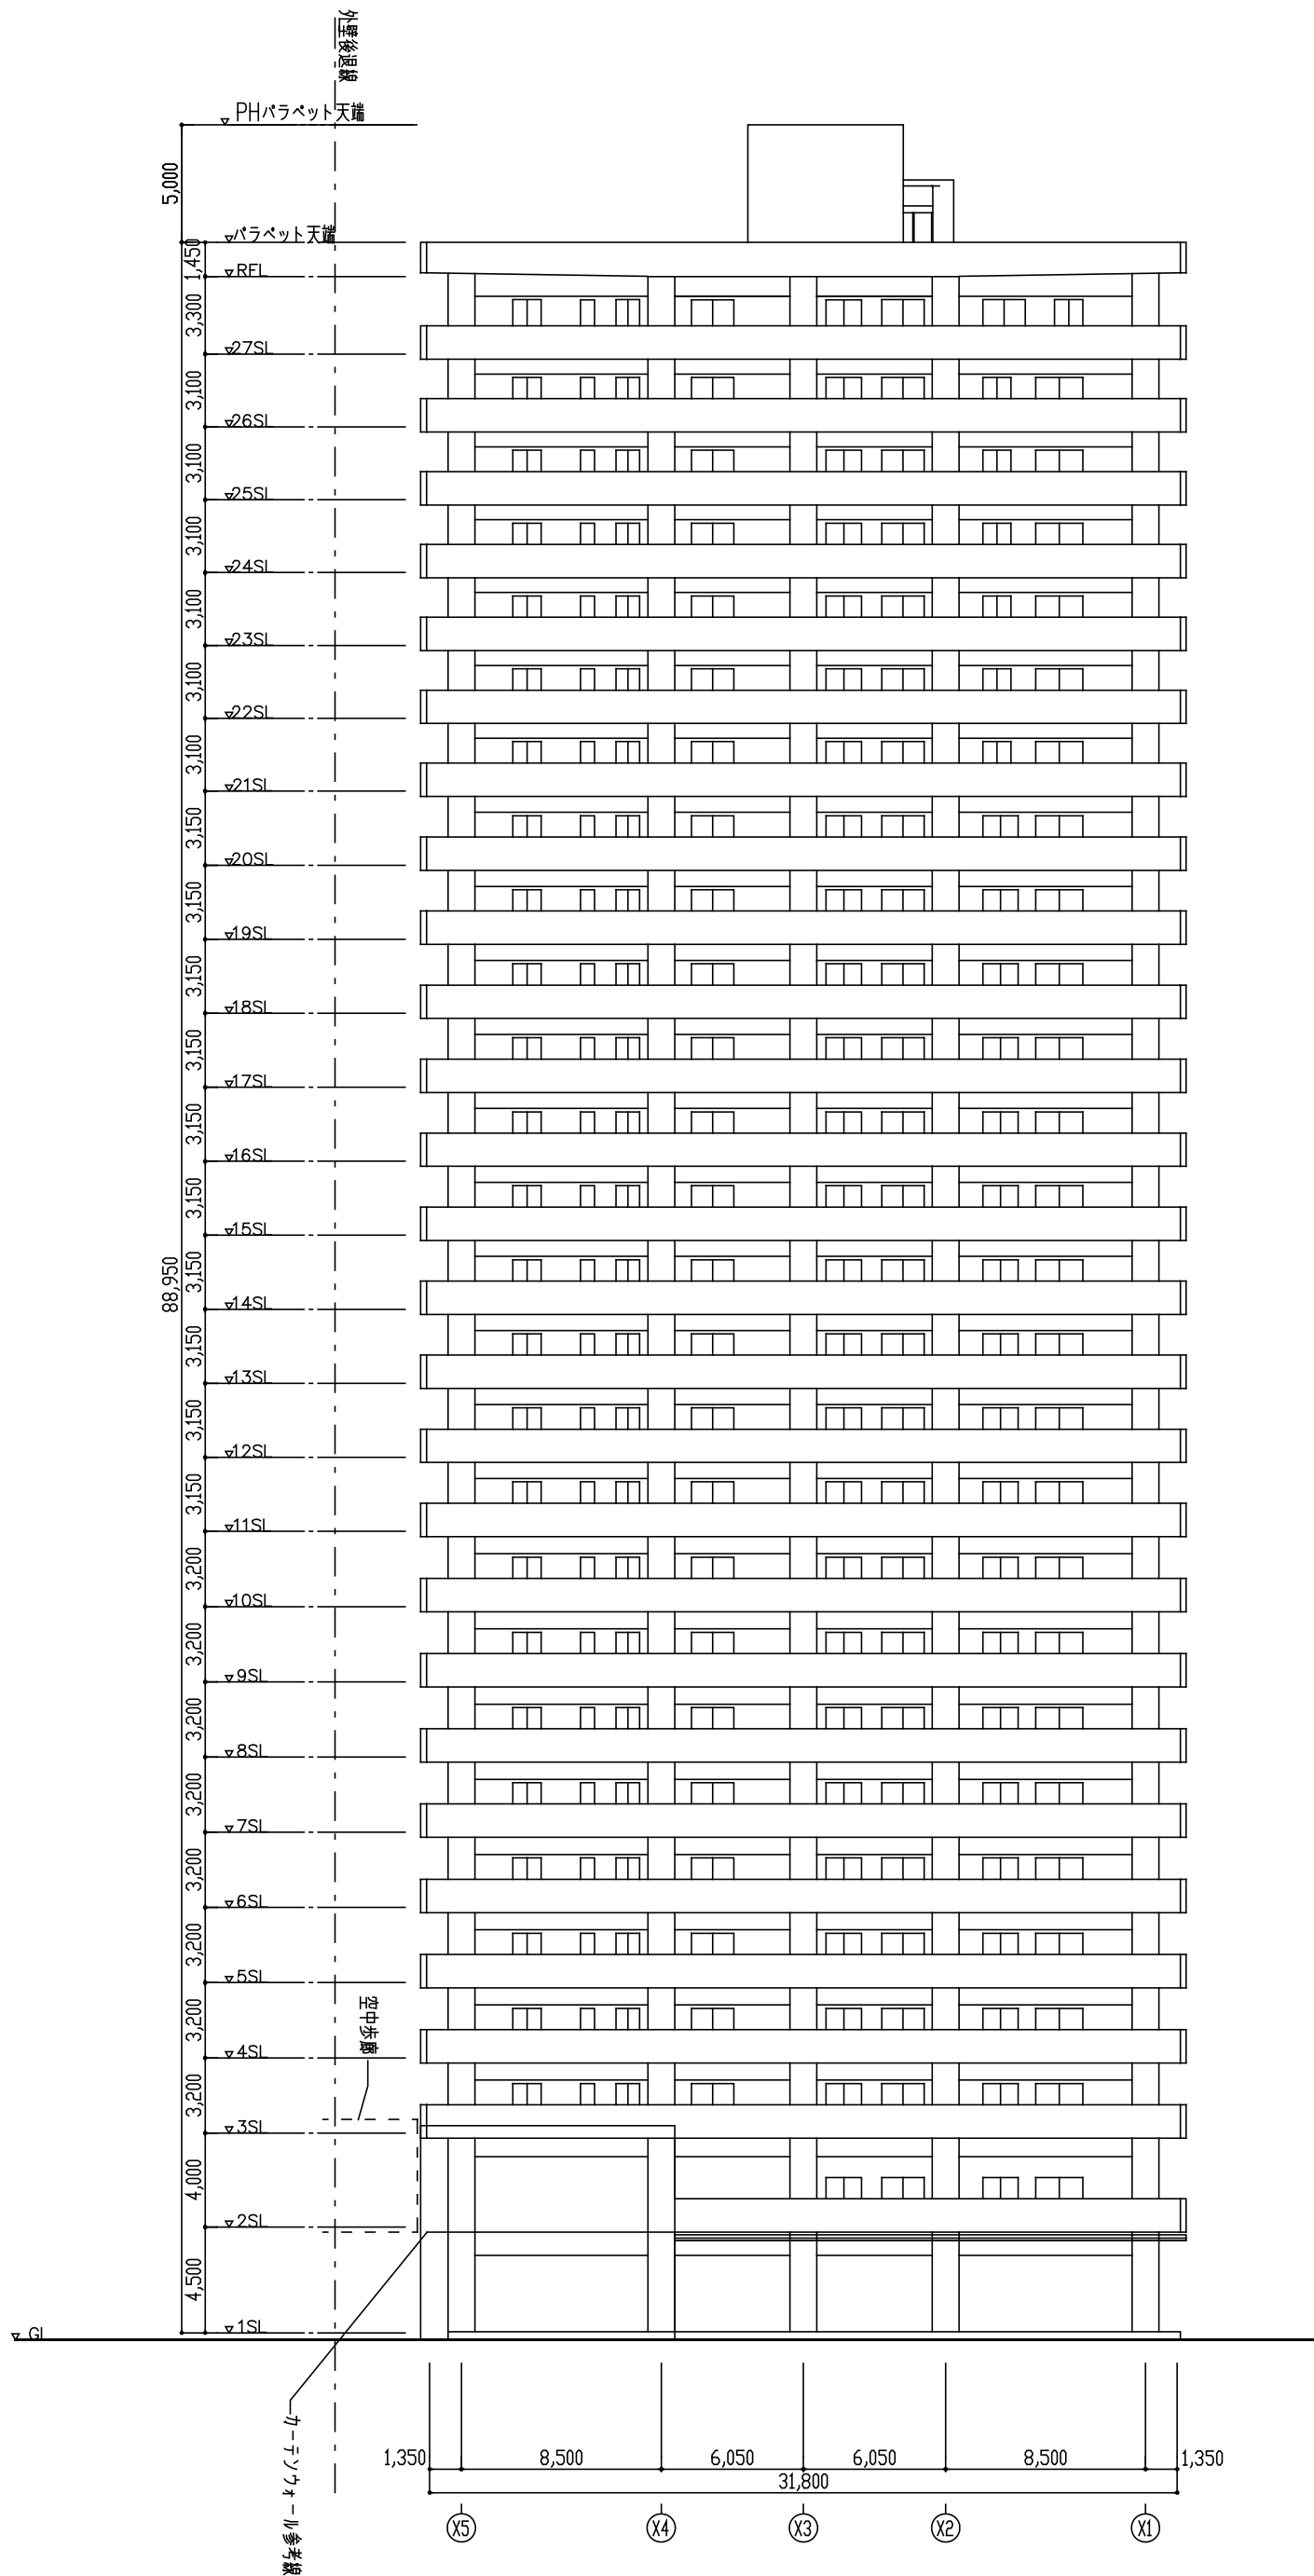



※この図面は、平成30年2月1日時点のものです。