


1. ネットワーク系統図 ※破線で囲まれた機器は撤去済

別添資料1


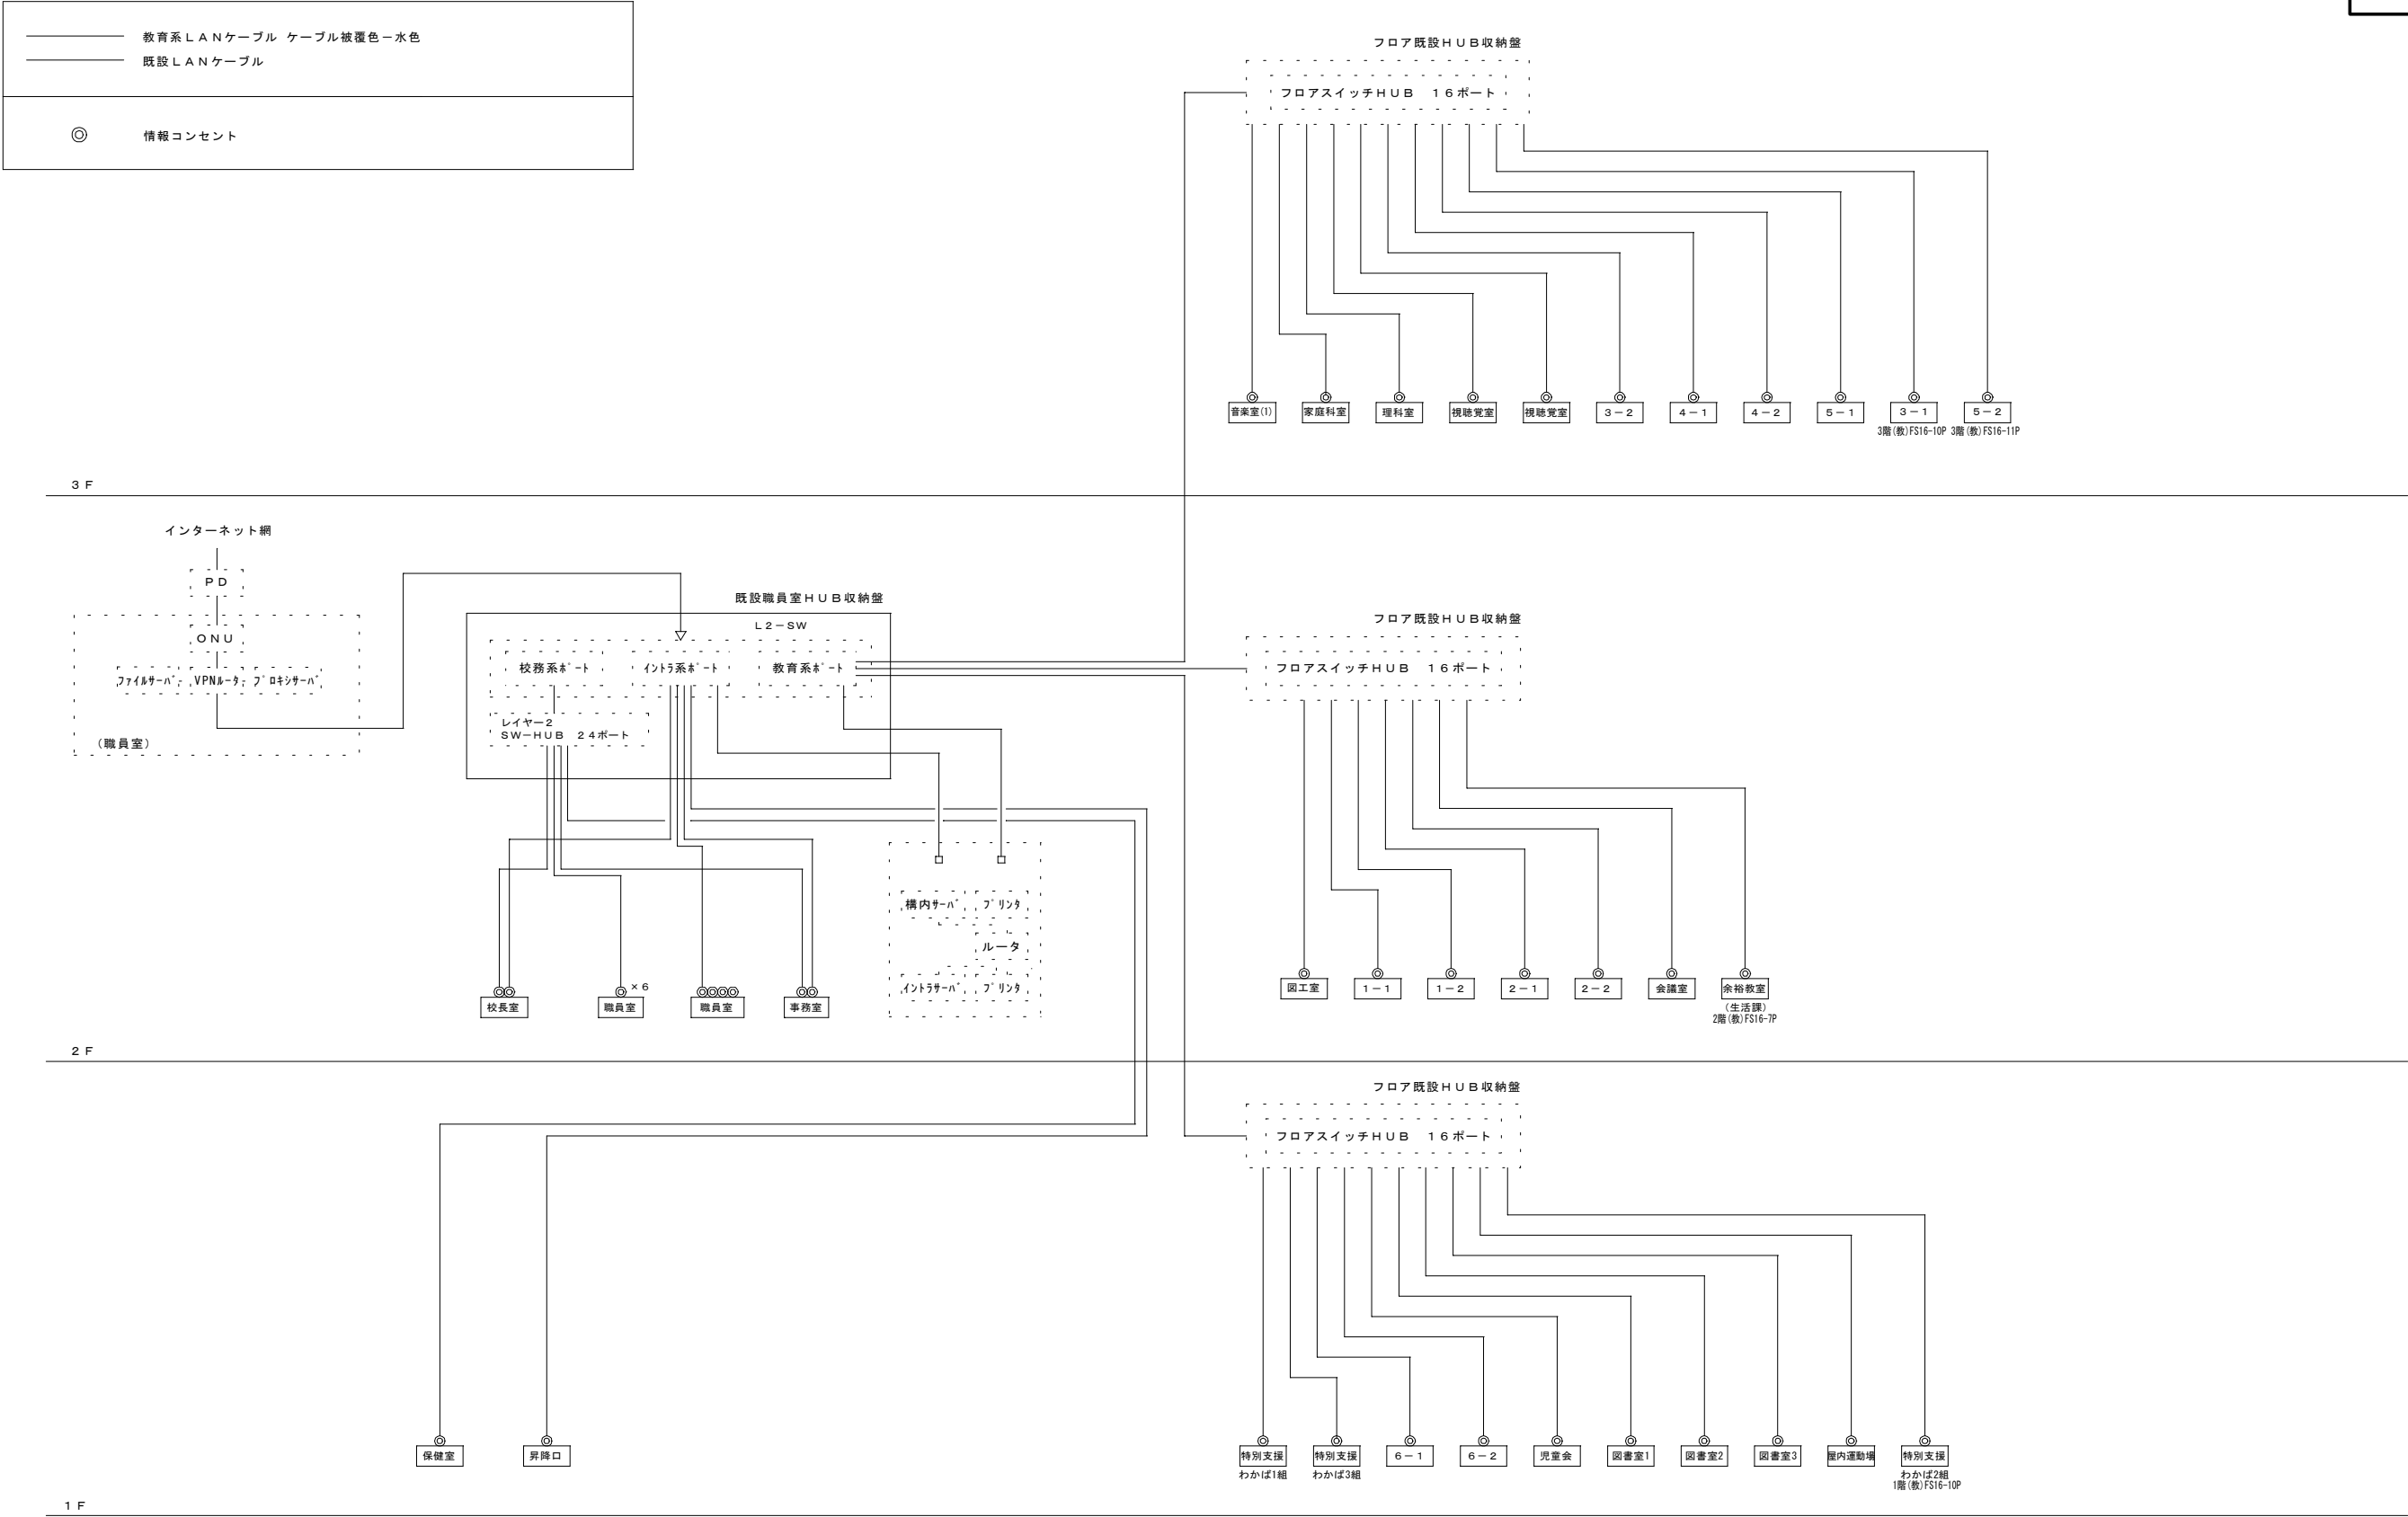


L A N設備系統図

2. ネットワーク配線図①

別添資料1

記号	名 称・仕 様
☒	職員室HUB収納ボックス (別添参照)
☒	フロアHUB収納ボックス (別添参照)
⊙	情報用コンセント (CAT 5Eモジュラ・埋込・防塵シャッター付・取金P) メタルモールA型1個用スイッチボックス取付
⊙	情報用コンセント (CAT 5Eモジュラ・埋込・防塵シャッター付・取金P) メタルモールA型1個用スイッチボックス取付 (職員室)
⊞	光無線ハブ (ケース共) 露出角型コンセント2P15A接地×1
▷	光無線ノード (別途ラックに取付)
⚡	CAT 5Eモジュラプラグ (ピット内ケーブル余長は平面図による)
□A	ジャンクションボックス (MA)
□B	ジャンクションボックス (MB)
□C	ジャンクションボックス (MC)
□CA	コーナーボックス (MA)
□CB	コーナーボックス (MB)
□CC	コーナーボックス (MC)
SW	既設LANラック
———	EM-UTP-4P ~1 (天井内こがし)
———	EM-UTP-4P ~2 (天井内こがし)
———	EM-UTP-4P ~3 (天井内こがし)
———	EM-UTP-4P ~4 (天井内こがし)
———	EM-UTP-4P ~5 (天井内こがし)
———	EM-UTP-4P ~1 (MA)
———	EM-UTP-4P ~2 (MA)
———	EM-UTP-4P ~3 (MB)
———	EM-UTP-4P ~4 (MB)
———	EM-UTP-4P ~5 (MB)
———	既設ケーブルラック上配線

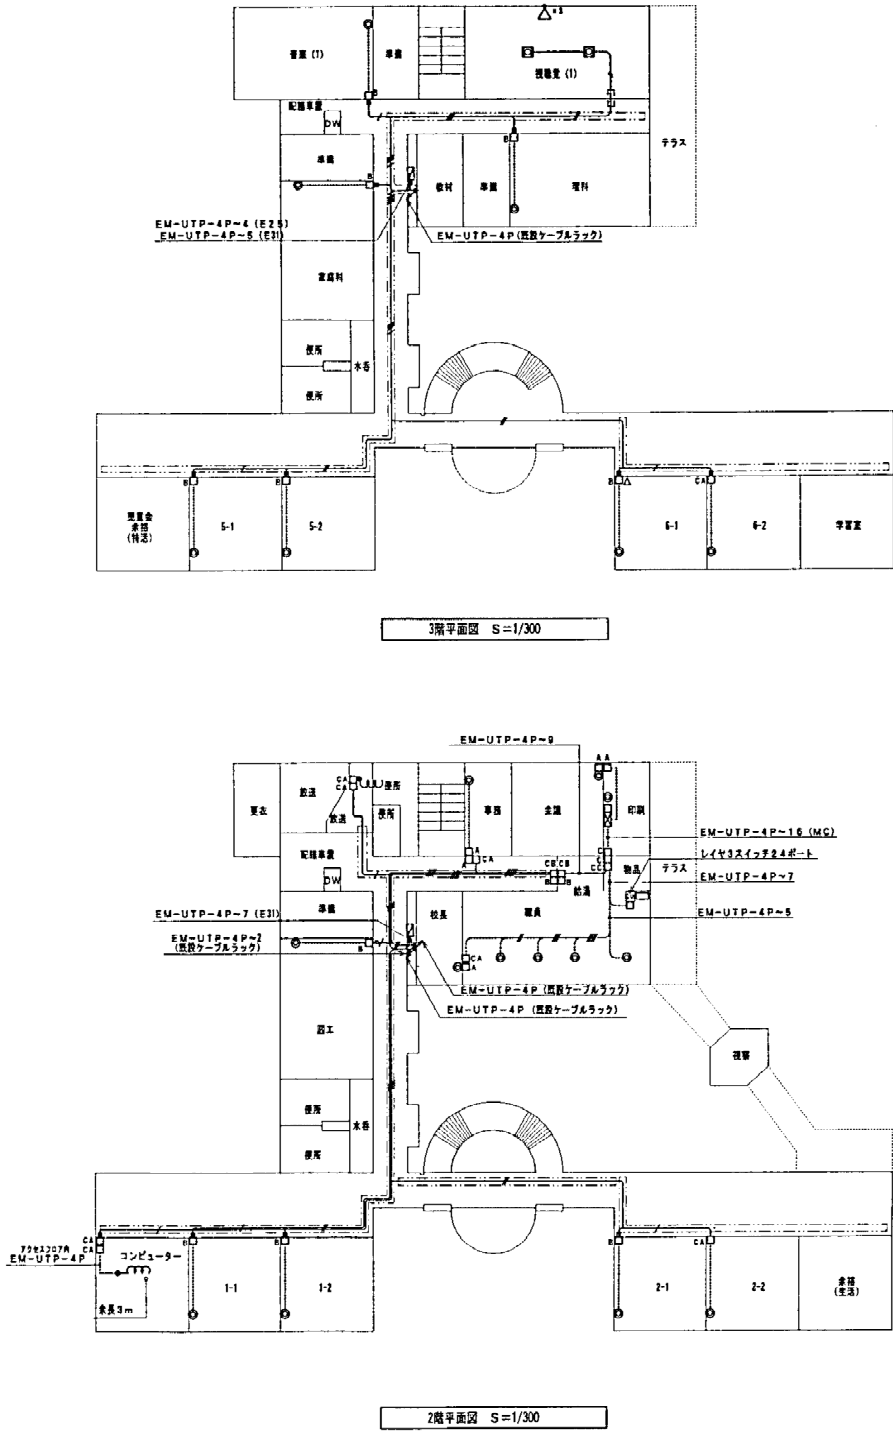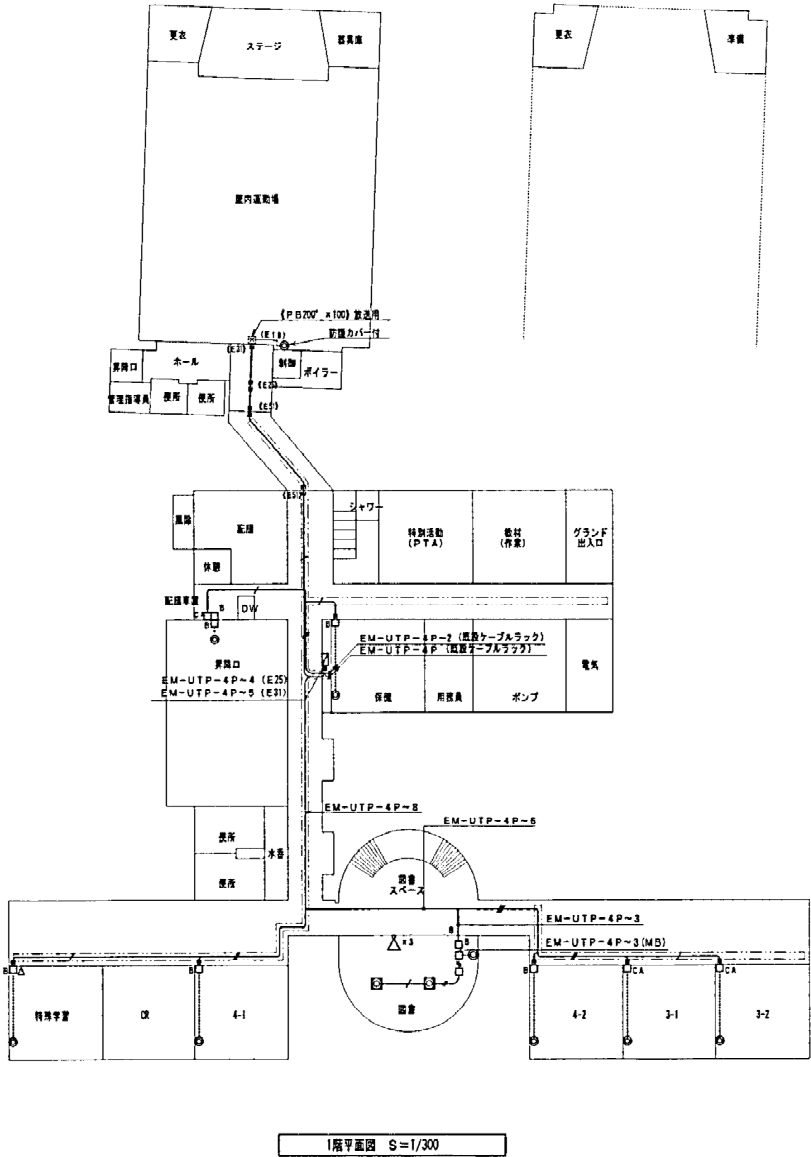


竣 工 図			
工 事 名	石山小学校ほか2校校内LAN設置工事		
図面名称	富 田 小 学 校 L A N 設 置 図		
施 工 業 者	清水電設株式会社	TEL 841-1222	図 7
工 期	着手 平成16年 3月 30日	竣工 平成16年 6月 30日	12
札幌市都市局建築部電気設備課			


3. ネットワーク配線図②

別添資料1


凡例	
◎	情報コンセント（防塵シャッター付）新金P付 メタルモールA型1個用スイッチボックス取付
□ _{MB}	ジャンクションボックス（MB）
□ _{MA}	コーナーボックス（MA）
□ _{MB} ④	延長HUB接続ボックス 16ポート用
——	EM-UTP0.5-4P（MA）
——	EM-UTP0.5-4P（ラック）
——	EM-UTP0.5-4P～2（ラック）

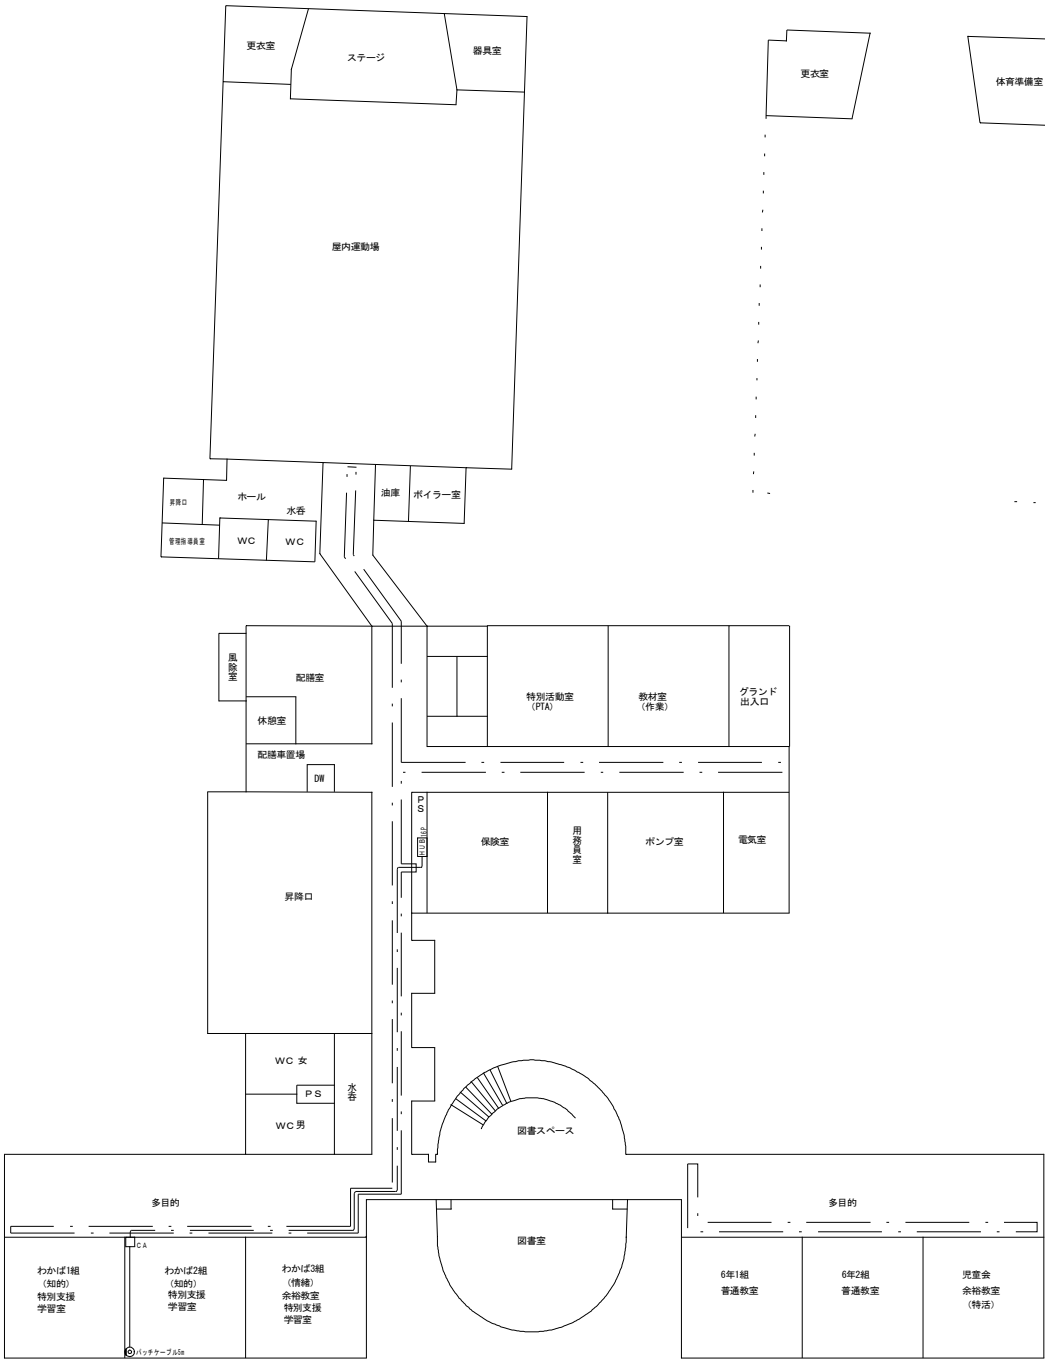


1 階平面図・

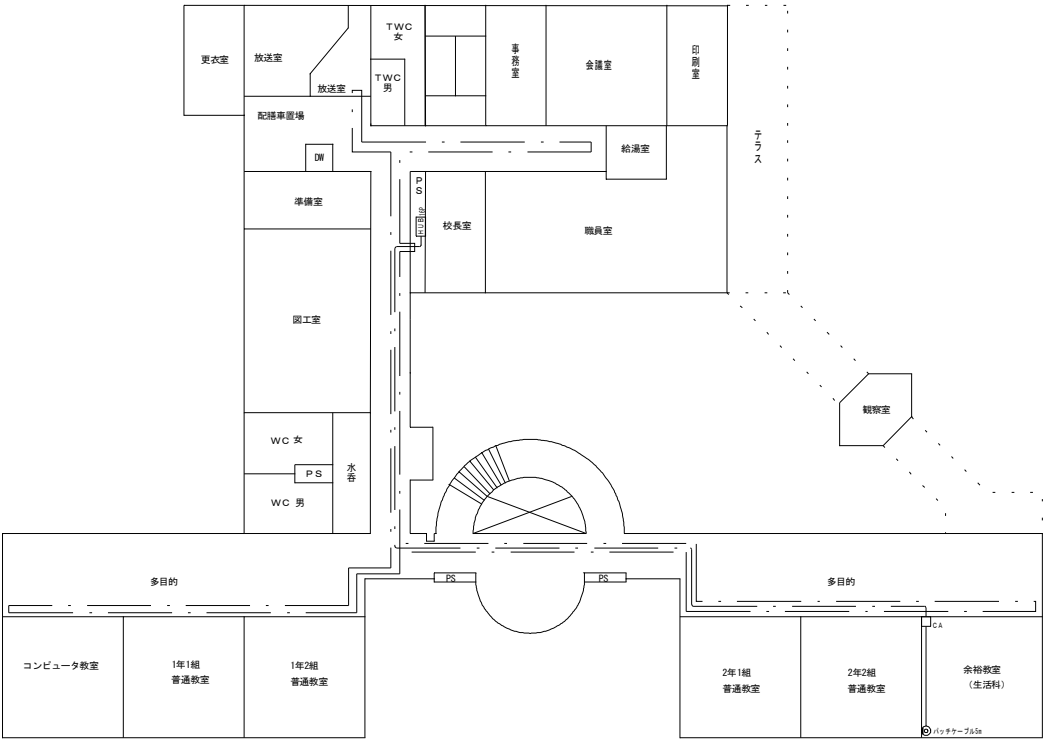

2 階平面図・

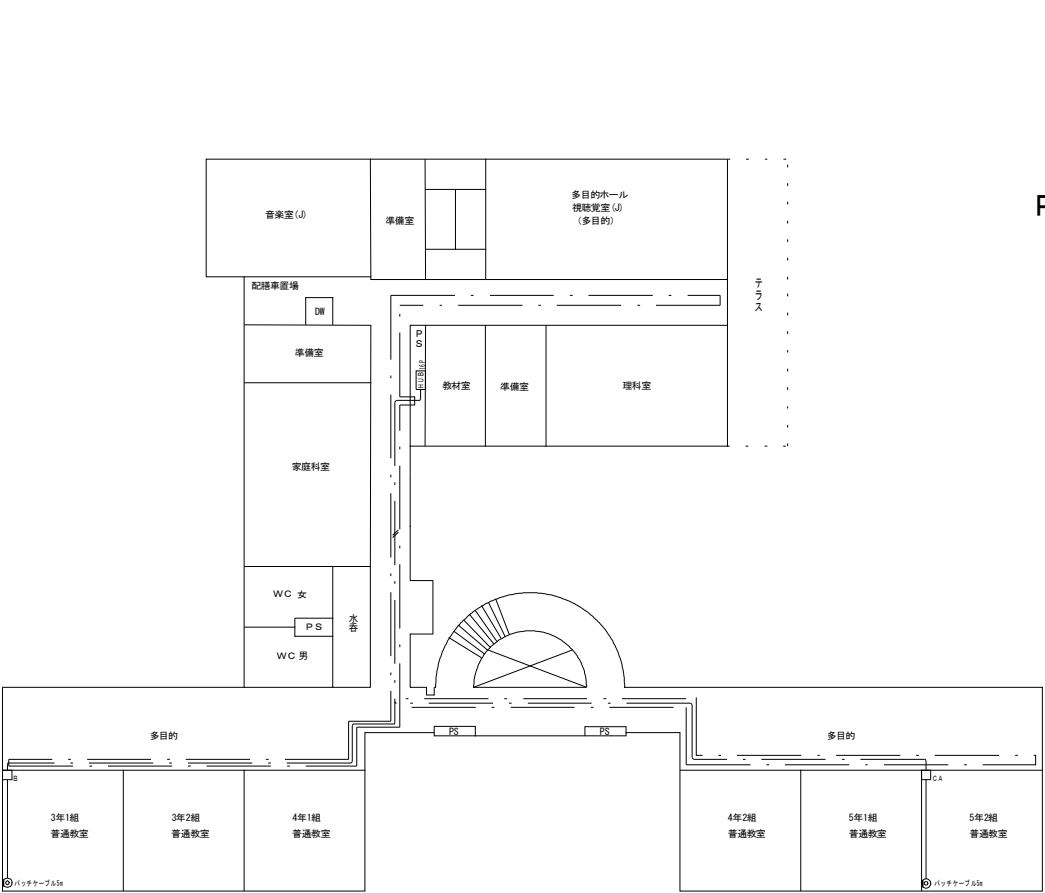

3 階平面図・

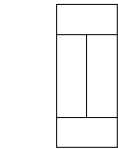

P H平面図・