

地図番号	境界標の種類及び筆界点の記号又は点名					
	種類	コンクリート標		金属標		
連括176・連括177	既設					
連括188・連括189	新設	N1～N3, M1, M2		N4		
与点の種類	①. 公共基準点	□. 図根点	ハ. 登記基準点	二.		

世界測地系

基準点成果表

種類	点名	X	Y
街区多角点	10C46	-107376.100	-62939.513
街区多角点	10C51	-107333.020	-63067.413
街区多角点	10C53	-107687.867	-63144.184


更正前 12273.06 m²
更正後 12275.80 m²

求積表

地番	435-319				
NO	X _n	Y _n	Y _{n+1} -Y _{n-1}	X _n ・(Y _{n+1} -Y _{n-1})	
N1	-107550.899	-63111.112	-124.818	13424288.111382	
N2	-107547.192	-63114.468	23.157	-2490470.325144	
N3	-107426.506	-63087.955	29.039	-3119558.307734	
N4	-107424.886	-63085.429	99.700	-10710261.134200	
M2	-107445.991	-62988.255	95.779	-10291069.571989	
M1	-107536.590	-62989.650	-122.857	13211622.837630	
倍面積				24551.609945 m ²	
面積				12275.8049725 m ²	


座標系	XⅡ系
測量年月日	令和元年 7月 8日

地番	435-319	土地所在図
土地の所在	札幌市厚別区青葉町六丁目	

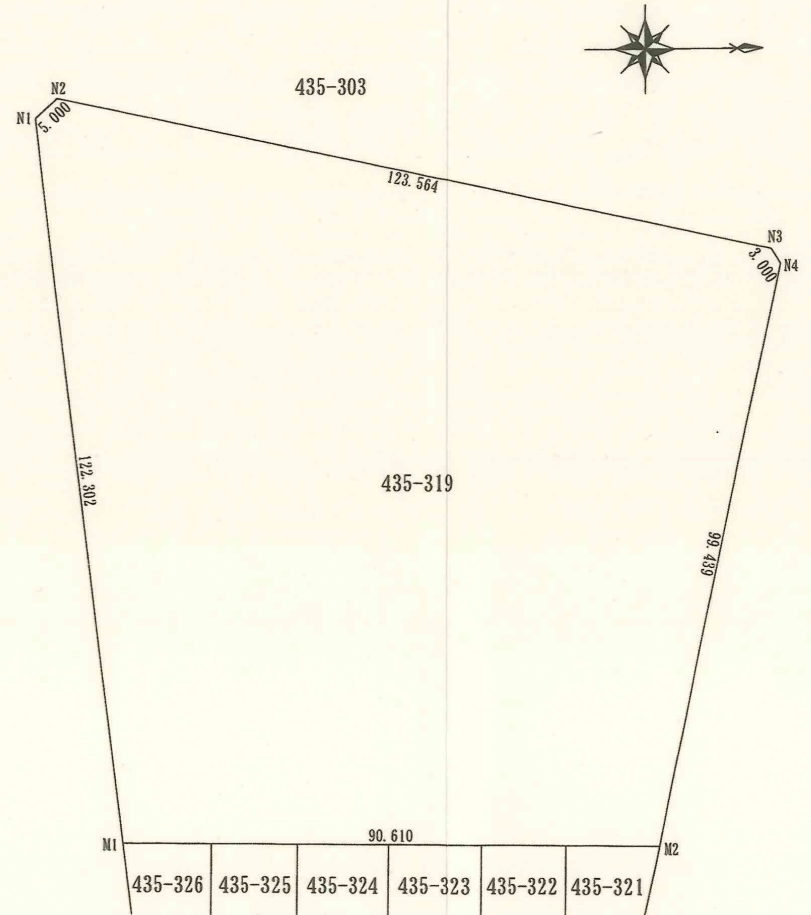


作成者	札幌市北区屯田3条2丁目8番45号 土地家屋調査士 大西 昭雄 (令和元年 8月 13日作成)
-----	---


申請人	札幌市	縮尺	1/1,000
-----	-----	----	---------

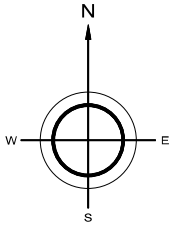

撤去後外構残置リスト

凡 例	種 別	備 考
[---]	既存建物・・・解体撤去	
[XXXXXX]	アスファルト舗装・・・既存のまま	
図示	コンクリート柱防球ネット（柱25本、支柱2本）・・・地上部切断撤去	地中部残置単管棚マーキング
図示	丸パイプ格子フェンス・・・地上部切断撤去	
図示	木製フェンス・・・地上部切断撤去	
図示	格子フェンスB・・・地上部切断撤去	
図示	ネットフェンスA-1・・・地上部切断撤去	
図示	ネットフェンスA-2・・・地上部切断撤去	
---	単管棚 H=1000 369m（支柱間入れ800 @1500）・・・新設	
[]	皿型側溝（重車面）蓋付 L=4.2m・・・既存のまま	
[]	U字側溝・雨水拵 L=11.6m・・・既存のまま	

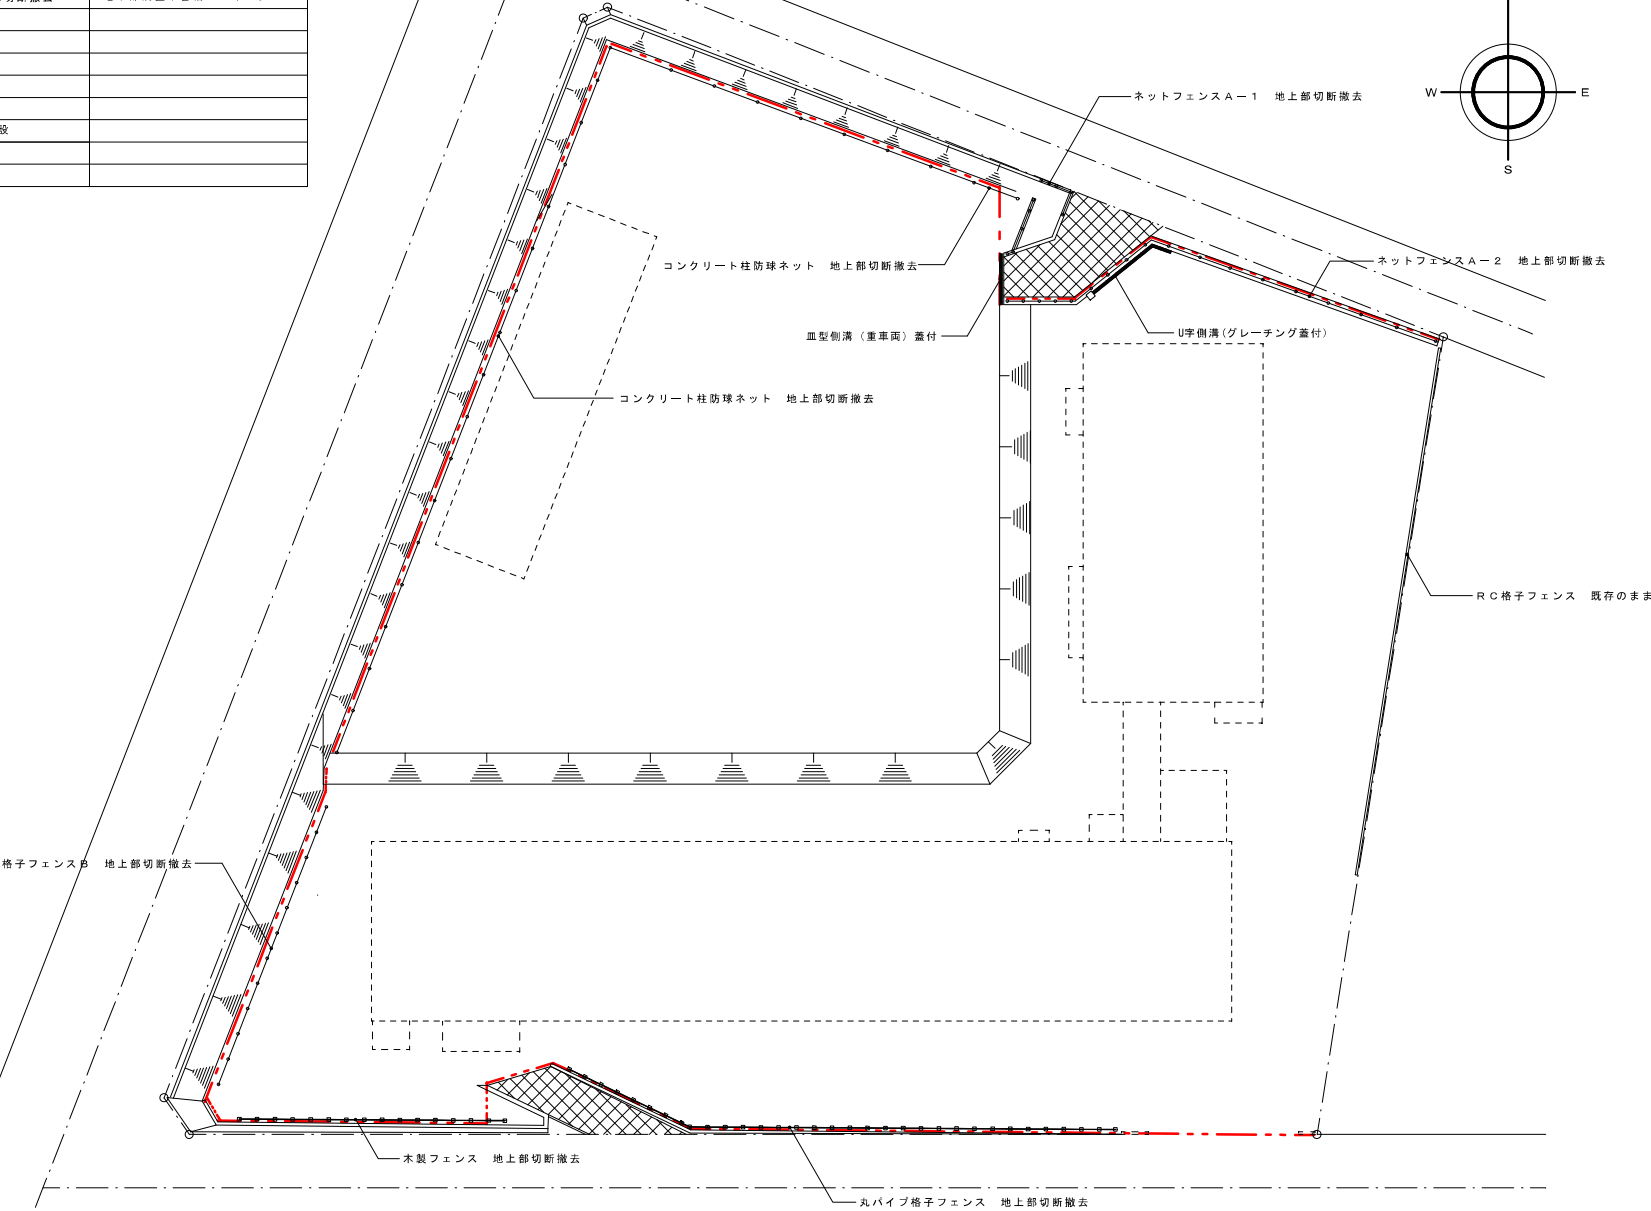

 

番号	樹 種 名	C (cm)	H (m)	備 考
①	ヤマモミジ	110	8.0	伐根
②	アカマツ	100	8.0	伐根
③	サクラ	140	8.0	伐採100残し
④	ヤマボウシ	30	4.0	伐採100残し
⑤	ウメ	30	4.0	伐根
⑥	サクラ	140	9.0	伐根
⑦	ナナカマド	130	9.0	伐根
⑧	サクラ	80	9.0	伐採100残し
⑨	サクラ	120	9.0	伐採100残し
⑩	ニシキギ	20	2.0	伐根
⑪	マユミ	20	2.0	伐根
⑫	マキ	30	5.0	伐採100残し
⑬	サクラ	160	8.0	伐採100残し
⑭	ナナカマド	100	10.0	伐採100残し
⑮	ハンノキ	140	12.0	伐採100残し
⑯	サクラ	130	9.0	伐採100残し
⑰	サクラ	130	9.0	伐採100残し
⑱	シダレヤナギ	170	12.0	伐採100残し
⑲	ナナカマド	100	9.0	伐採100残し
⑳	ナナカマド	90	8.0	伐採100残し
㉑	アカエゾマツ	110	14.0	伐採100残し
㉒	アカエゾマツ	110	14.0	伐採100残し
㉓	ナナカマド	80	6.0	伐採100残し
㉔	ナナカマド	80	7.0	伐採100残し
㉕	ムクゲ	60	3.0	伐根
㉖	シラカバ	9	2.5	伐根 50本
㉗	シラカバ	60	8.0	伐根
㉘	ヤナギ	60	8.0	伐根
㉙	シラカバ	60	7.0	伐採100残し
㉚	シラカバ	30	5.0	伐採100残し
㉛	ムクゲ	80	5.0	伐根 3本
㉜	シラカバ	70	6.0	伐採100残し
㉝	シラカバ	50	6.0	伐採100残し
㉞	アヅキナシ	80	9.0	伐根
㉟	ボブラ	120	18.0	伐根
㊱	ネグンドカエデ	50	15.0	伐根
㊲	サクラ	80	18.0	伐根
㊳	イタヤカエデ	50	15.0	伐根
㊴	ハンノキ	100	20.0	伐根
㊵	ニレ	70	10.0	伐根
㊶	ボブラ	110	15.0	伐根
㊷	ボブラ	90	15.0	伐根
㊸	イタヤ	90	15.0	伐根
㊹	ボブラ	9	4.0	伐根 50本


撤去後配管残置リスト

名 称	記 号	記号 (1)	管 種	備 考
給水管 (屋外)	——●——	Pa	水道用ポリエチレン管二層管	グラウンド屋外給水管残置 (埋設管敷設範囲)
給水管 (屋内)	——●——	LN	水道用硬質塩化ビニルライニング鋼管 (白)	
給水管 (プール様)	——●——	VP	水道用硬質塩化ビニル管	
水抜き用管	——●——	VP	水道用硬質塩化ビニル管	
給湯管 (校舎棟)	——I——	GU	給湯用鋼管	
給湯管 (プール様)	——I——	HTLP	耐熱塩化ビニル管	
排水管	——●——	DVLP	排水用硬質塩化ビニルライニング鋼管	
排水管 (雨水管)	——RD——	A	配管用炭素鋼鋼管 (白)	
排水管 (通気管)	——●——	A	配管用炭素鋼鋼管 (白)	
排水管 (汚水管)	——●——	φ	配管用鉄管	
プール循環水管	——●——	PS	水道用硬質塩化ビニル管	
排水管 (通気管)	——●——	VP	水道用硬質塩化ビニル管	
通気管	——X——	A	配管用炭素鋼鋼管 (白)	
ガス管 (屋内)	——●——	TR	ガス配管用鉄管	新路線下ガス管残置 (道路境界でガス管閉止)
油 配管	——O——	φ	外面被覆鋼管	

撤去後屋外排水他残置リスト

記 号	名 称	料 径	深 さ	蓋 種 類	備 考
1	汚 水 井	600φ	500H	■HAA-R500φ (ダウ鉄)	撤去
2	汚 水 井	600φ	580H	■HAA-R500φ (ダウ鉄)	撤去
3	汚 水 井	600φ	630H	■HAA-R500φ (ダウ鉄)	撤去
4	汚 水 井	600φ	730H	■HAA-R500φ (ダウ鉄)	撤去
5	汚 水 井	600φ	880H	■HAA-R500φ (ダウ鉄)	撤去
6	汚 水 井	600φ	1, 050H	■HAA-R500φ (ダウ鉄)	撤去
7	汚 水 井	600φ	1, 150H	■HAA-R600φ (ダウ鉄)	撤去
8	汚 水 井	900φ	1, 380H	■HAA-R600φ (ダウ鉄)	撤去
9	汚 水 井	900φ	1, 550H	■HAA-R600φ (ダウ鉄)	公共井へ接続 (残置)
10	汚 水 井	900φ	1, 800H	■HAA-R600φ (ダウ鉄)	撤去
11	汚 水 井	900φ	2, 020H	■HAA-R600φ (ダウ鉄)	公共井へ接続 (残置) ※木製ボール設置
12	汚 水 井	900φ	地盤高+500 2, 120H	■HAA-R600φ (ダウ鉄)	公共井へ接続 (残置)
公	公 共 井	400φ	地盤高+600 800H		
T1	トラップ井	600φ	550H	■HAA-R500φ (ダウ鉄)	撤去
T2	トラップ井	600φ	710H	■HAA-R500φ (ダウ鉄)	撤去
T3	トラップ井	600φ	1030H	■HAA-R500φ (ダウ鉄)	撤去
T4	トラップ井	600φ	800H	■HAA-R500φ (ダウ鉄)	撤去
T3	トラップ井	600φ	1030H	■HAA-R500φ (ダウ鉄)	撤去
T4	トラップ井	600φ	800H	■HAA-R500φ (ダウ鉄)	撤去
T3	トラップ井	600φ	1030H	■HAA-R500φ (ダウ鉄)	撤去
T4	トラップ井	600φ	800H	■HAA-R500φ (ダウ鉄)	撤去
13	トラップ井	900φ	2, 000H	■HAA-R600φ (ダウ鉄)	不明斜残置→公共井接続※木製ボール設置
14	トラップ井	900φ	2, 000H	■HAA-R600φ (ダウ鉄)	不明斜残置→公共井接続
34	汚水管	600φ	1, 800H	■HAA-R500φ (ダウ鉄)	不明斜残置→公共井接続

■ 雨気排水管敷設残置 (雨量仕様不明)

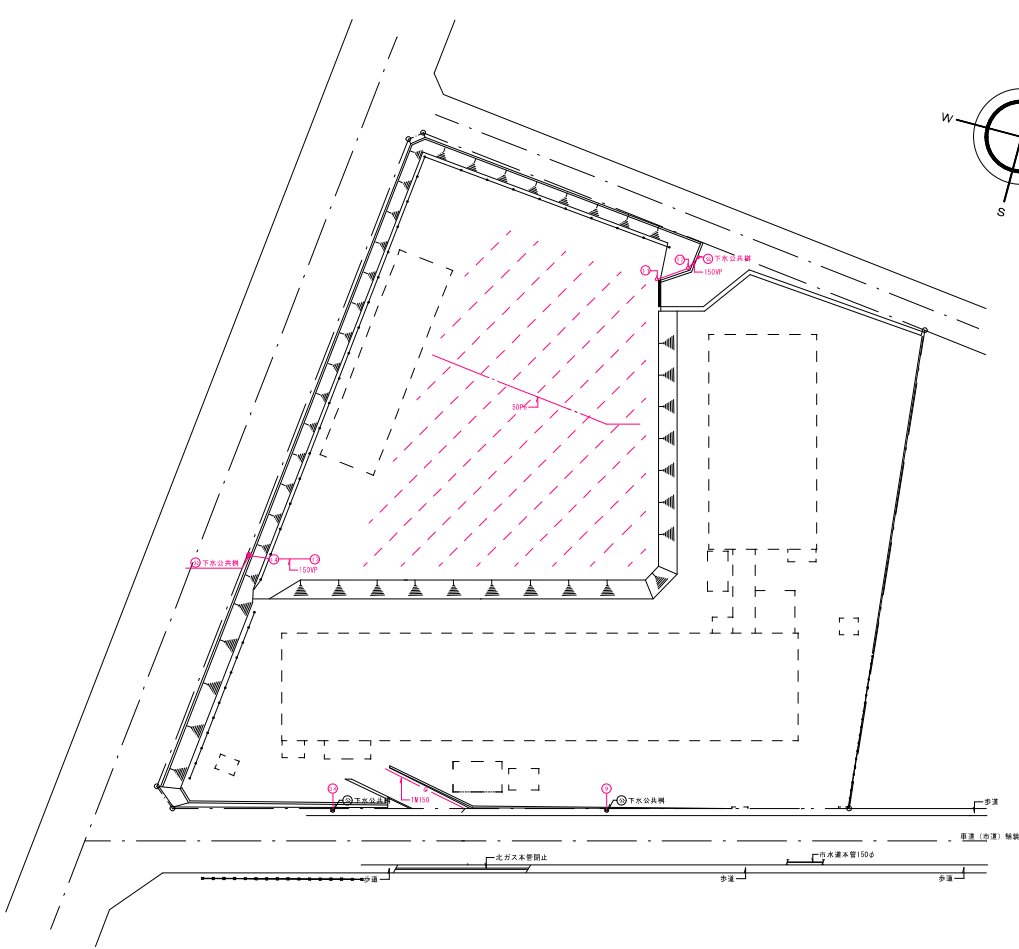

配置図 公共井布設平面図 S=1/500



撤去後校舎棟屋外排水残置リスト

記号	樹名	樹径	深さ(H)	蓋種類	備考
1-1	汚水樹	450φ	300	MHAA-R400φ	撤去
1-2	汚水樹	450φ	315	MHAA-R400φ	撤去
1-3	汚水樹	450φ	410	MHAA-R400φ	撤去
1	汚水樹	450φ	450	MHAA-R400φ	撤去
2	汚水樹	450φ	495	MHAA-R400φ	撤去
3	汚水樹	450φ	555	MHAA-R400φ	撤去
4	汚水樹	450φ	670	MHAA-R400φ	撤去
5	汚水樹	450φ	730	MHAA-R400φ	撤去
6	汚水樹	450φ	840	MHAA-R400φ	撤去
7	汚水樹	450φ	900	MHAA-R400φ	撤去
8	汚水樹	600φ	930	MHAA-R500φ	撤去
9	汚水樹	600φ	1020	MHAA-R500φ	公共側へ接続(残置)※木製マンホール設置
10	汚水樹	600φ	380	MHAA-R500φ	撤去
11	汚水樹	600φ	430	MHAA-R500φ	撤去
12	汚水樹	600φ	480	MHAA-R500φ	撤去
13	汚水樹	450φ	630	MHAA-R400φ	撤去
14	汚水樹	600φ	700	MHAA-R500φ	撤去
15	汚水樹	450φ	800	MHAA-R400φ	撤去
16	汚水樹	450φ	880	MHAA-R400φ	撤去
17	汚水樹	450φ	940	MHAA-R400φ	撤去
18	汚水樹	450φ	330	MHAA-R400φ	撤去
19	汚水樹	450φ	350	MHAA-R400φ	撤去
20	汚水樹	450φ	570	コンクリート蓋450φ	撤去
21	汚水樹	450φ	590	MHBB-R400φ	撤去

撤去後校舎棟屋外排水残置リスト

記号	樹名	樹径	深さ(H)	蓋種類	備考
22	汚水樹	600φ	690	MHAA-R500φ	撤去
23	汚水樹	600φ	730	MHAA-R500φ	撤去
24	汚水樹	600φ	360	コンクリート蓋600φ	撤去
25	汚水樹	450φ	370	MHAA-R400φ	撤去
26	汚水樹	450φ	400	MHAA-R400φ	撤去
27	汚水樹	600φ	560	MHAA-R500φ	撤去
28	汚水樹	600φ	660	MHAA-R500φ	撤去
29	汚水樹	600φ	735	MHAA-R500φ	撤去
30	汚水樹	600φ	765	MHAA-R500φ	撤去
31	汚水樹	600φ	845	MHAA-R500φ	撤去
32	汚水樹	600φ	945	MHAA-R500φ	撤去
33	汚水樹	600φ	1020	MHAA-R500φ	撤去
34	汚水樹	600φ	1080	MHAA-R500φ	公共側へ接続(残置)※木製マンホール設置
35	汚水樹	600φ	900	MHAA-R500φ	撤去
36	汚水樹	450φ	600	MHAA-R400φ	撤去

撤去後校舎棟屋外排水残置リスト

記号	樹名	樹径	深さ(H)	蓋種類	備考
A	庇溜樹	600φ	300	コンクリート蓋600φ	撤去
B	庇溜樹	450φ	325	MHAA-R400φ	撤去
C	庇溜樹	450φ	350	MHAA-R400φ	撤去
D	庇溜樹	450φ	400	MHAA-R400φ	撤去
E	庇溜樹	450φ	430	MHAA-R400φ	撤去

