


物件調査箇所図

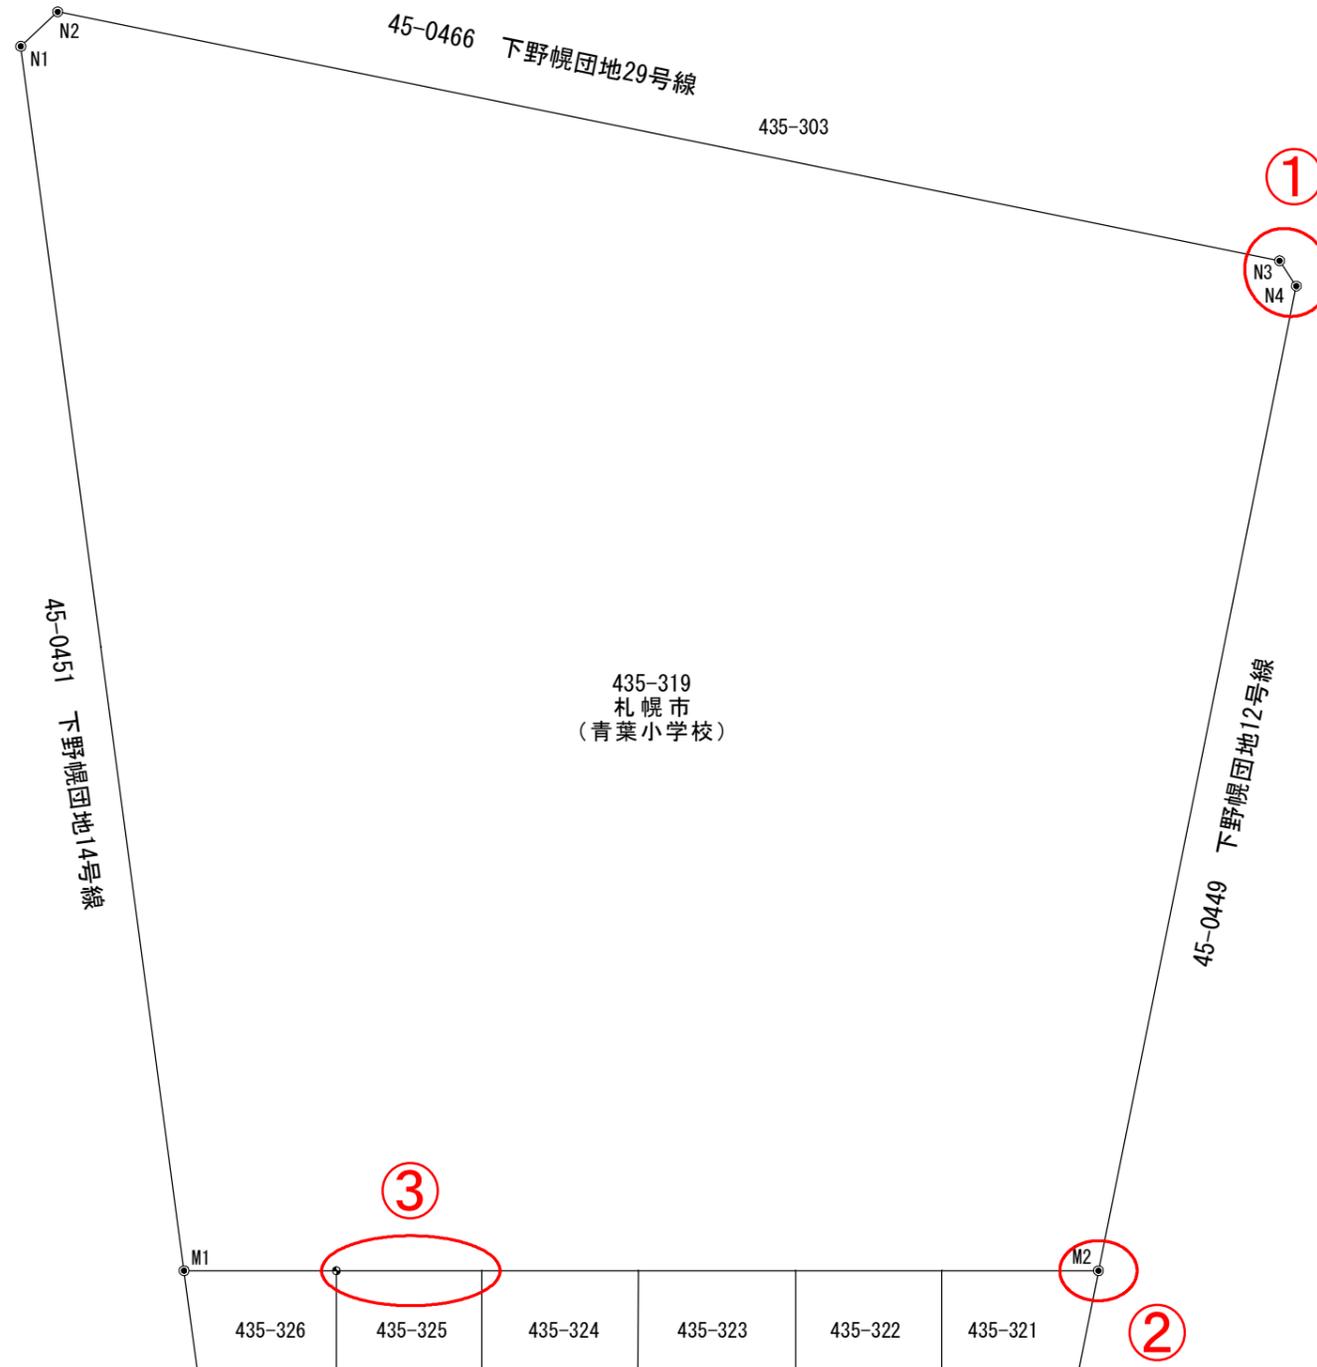


物件調査図①

45-0466
下野幌団地29号線

S=1/350




拡大図
S=1/20

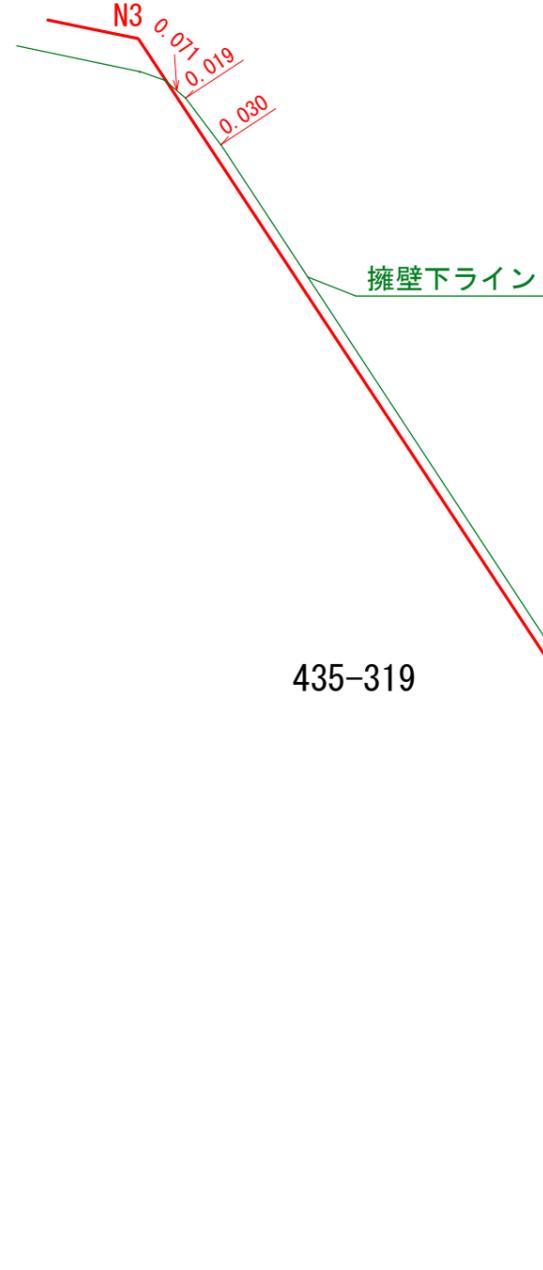

住所	札幌市厚別区青葉町6丁目 435番319
氏名	札幌市
物件の内容	コンクリート擁壁

求積式
コンクリート擁壁 CAD求積による = 3.91m²

拡大図
S=1/2

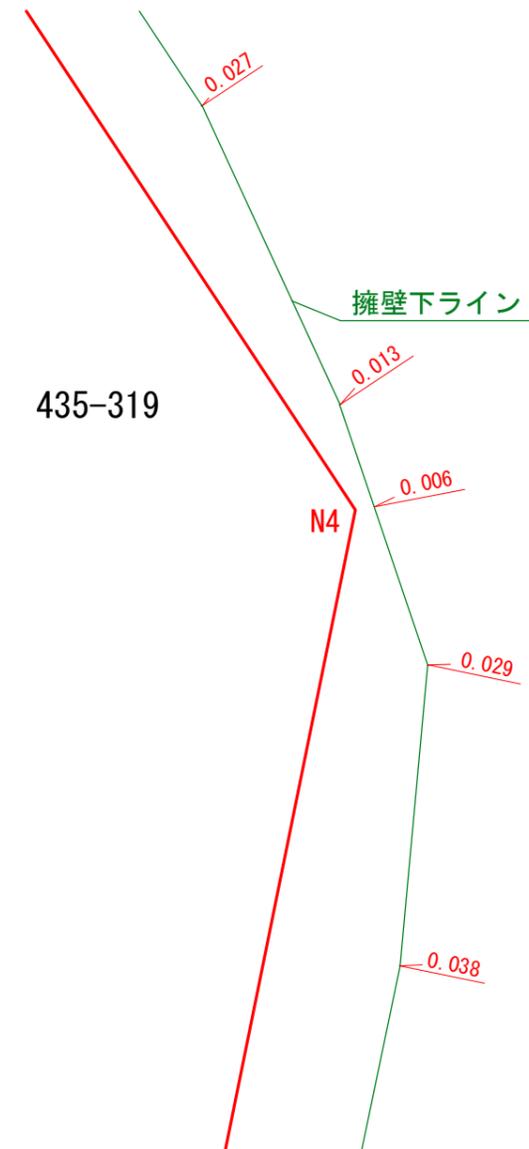

物件調査図①

住 所 札幌市厚別区青葉町6丁目 435番319

氏 名 札 幌 市

物件の内容 コンクリート擁壁

①



②



③



④



⑤




物件調査図②

S=1/20

住所 札幌市厚別区青葉町6丁目 435番319

氏名 札幌市

物件の内容 コンクリート擁壁

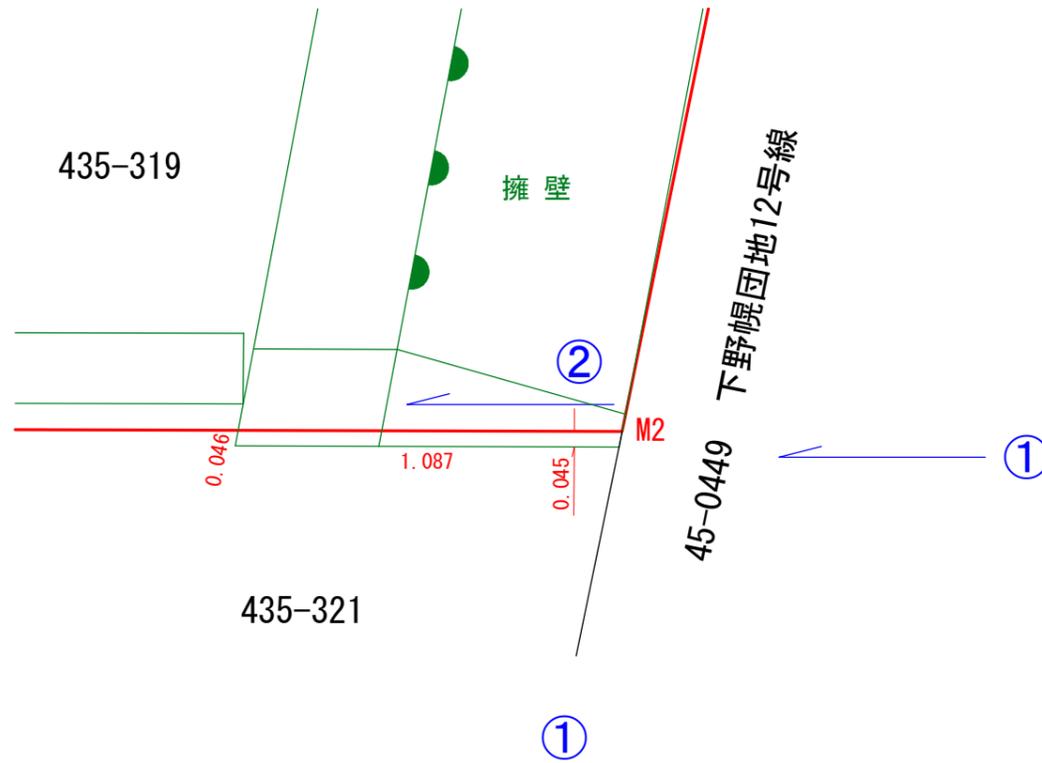

求積式

コンクリート擁壁 CAD求積による = 0.04m²



物件調査図③


S=1/100

住所 札幌市厚別区青葉町6丁目 435番325

氏名 阿部 小たき


物件の内容 ブロック塀

平面図

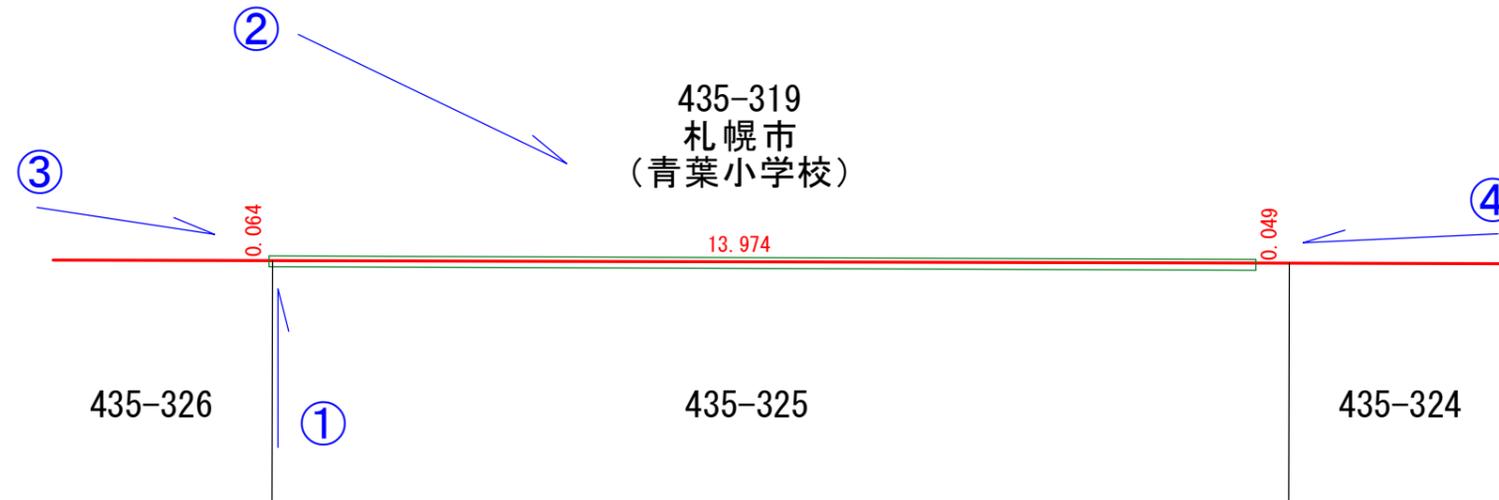

求積式
ブロック塀 CAD求積による = 0.78㎡

側面図

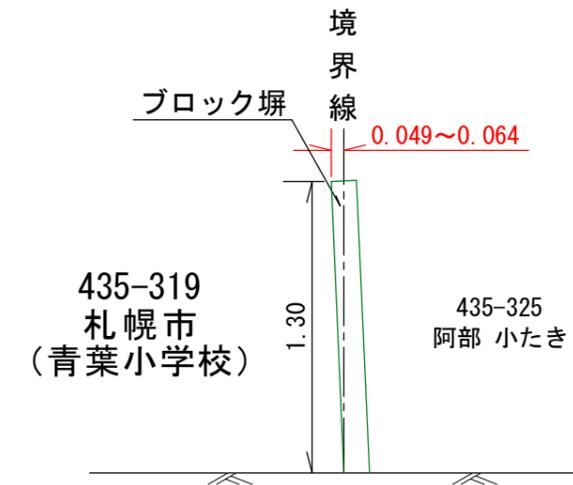

※ ブロック塀は傾斜している為、上部のみ青葉小学校敷地に越境しています。

①



②



③



④

