



凡例

建物

- Ⓢ 未とりこわし建物
- Ⓣ 危険建物
- Ⓝ 借用建物
- Ⓛ 一時使用建物
- Ⓜ 屋外環境整備事業によるもの
- Ⓜ 未完成建物




建物以外の工作物等

- Ⓜ 正門、通用門
- Ⓜ 圍 障
- Ⓜ 漏 室
- Ⓜ 飼 育 小 屋
- Ⓜ 簡 易 な 小 規 模 建 物

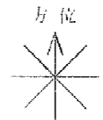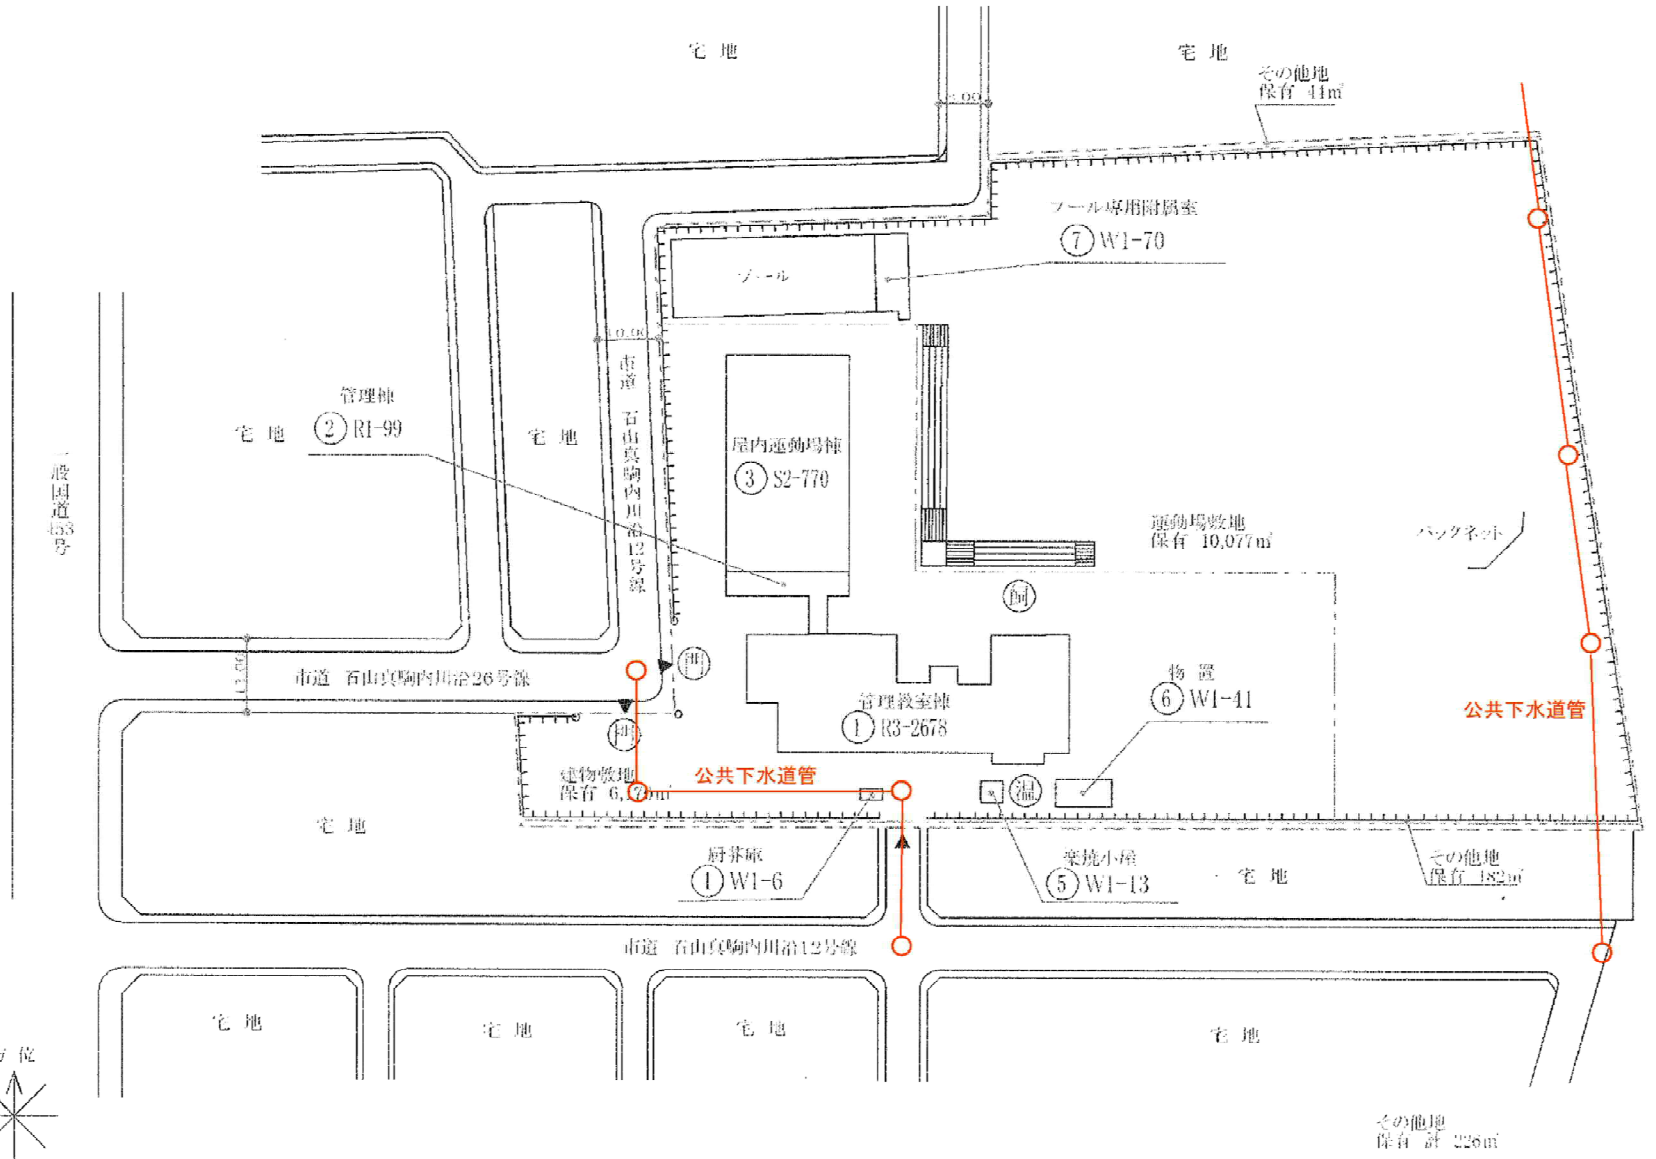

GIS: 矢野(4) (1)

暗渠管平面図
S=1:50

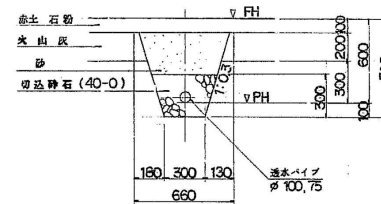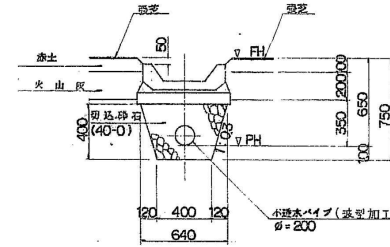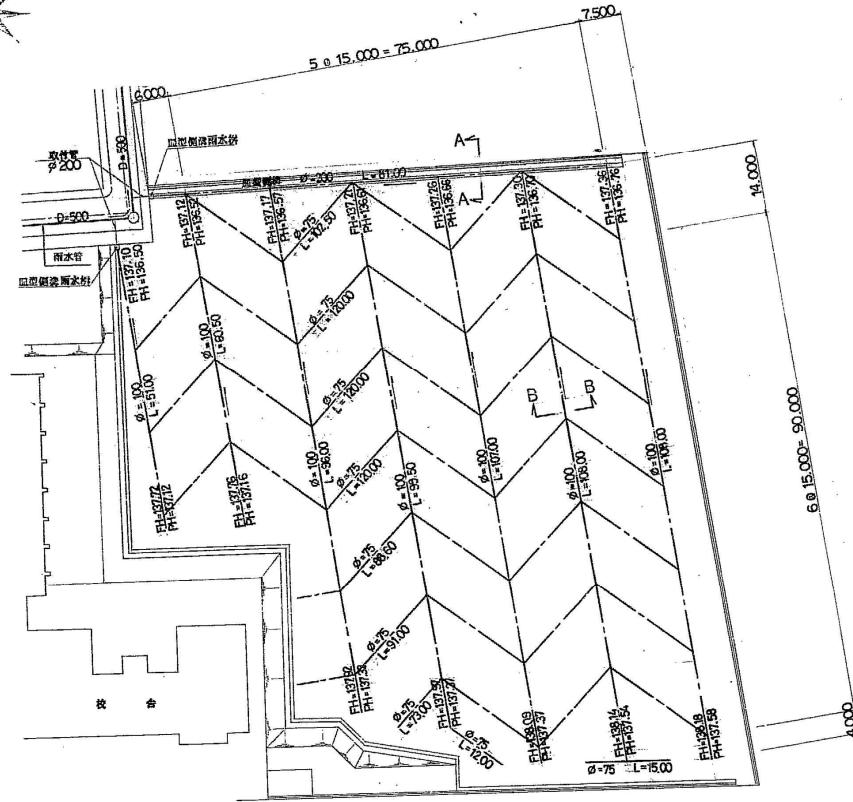


工事名 仮称石山東地区小学校グラウンド造成工事

図面名称 暗渠管詳細図


主幹	係長	縮尺	図面番号
		60.8	60.6
		1B	50

札幌市建設局土木部


給水平面図
S=1:500

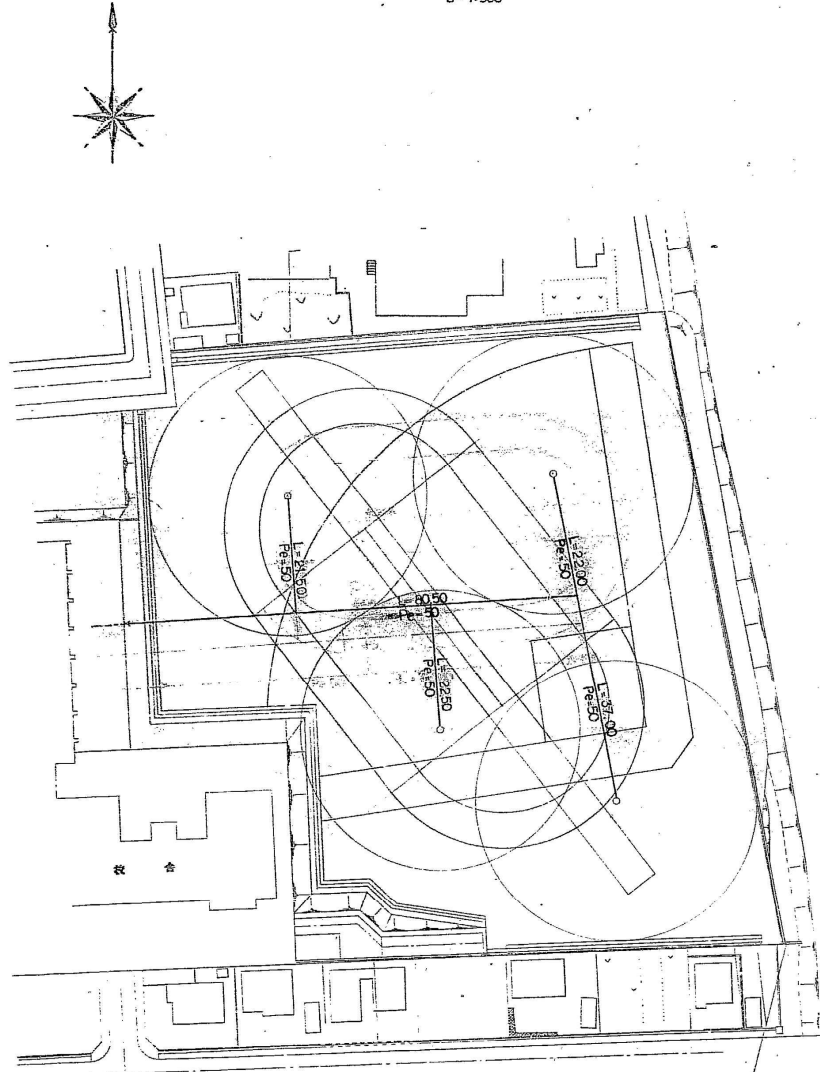

散水栓断面図

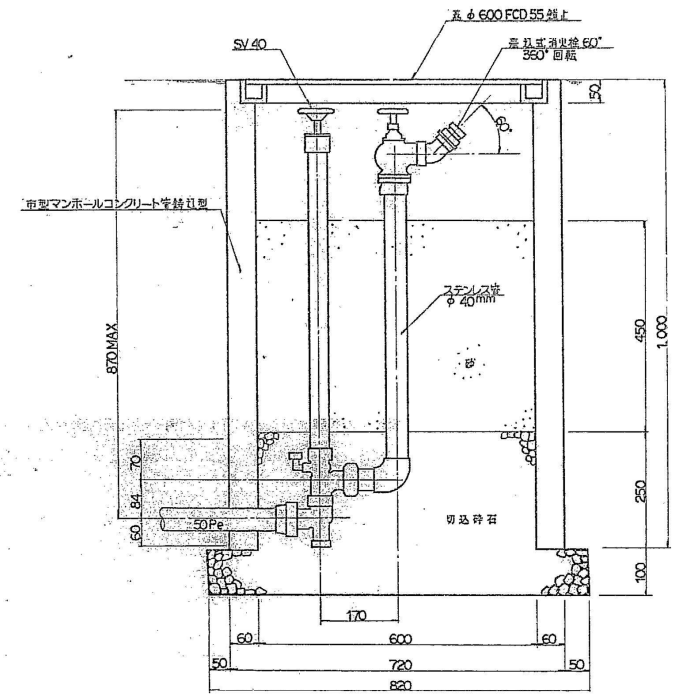

ノズル付管鍍
S=1:5

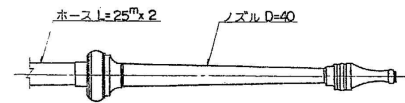

昭和 60 年度設計図			
工事名 仮称石山東地区小学校グラウンド造成工事			
図面名称 散水栓詳細図			
主 幹 係 長	図 示	縮 尺	図面番号
60.8	60.6	図示	19 50
札幌市建設局土木部			