

札幌市長 秋元克広 様

札幌市南区常盤

学校施設使用建材の石綿含有分析業務  
(R2-常盤小学校ほか1校)


常盤小学校・石山東小学校  
【調査結果報告書】



令和2年10月8日


株式会社 環境科学開発研究所  
〒064-0920 札幌市中央区南20条西10丁目4番5号  
Tel 011-511-8969 Fax 011-200-0426




No	施設名	建物名称・吹付塗材種別・色	試料採取箇所		試料採取日(令和2年)				定性分析	
			外部	内部					吹付塗材	下地調整材
1	石山東小学校	物置 ① リシン 薄茶	○		①-1 6月5日	①-2 6月5日	①-3 6月5日	—	非含有	非含有
2	石山東小学校	飼育舎 ② リシン 薄茶	○		②-1 6月5日	②-2 6月5日	②-3 6月5日	—	非含有	非含有
3	石山東小学校	管理教育棟 ③ タイル 茶	○		③-1 6月5日	③-2 6月5日	③-3 6月12日	—	非含有	含有
4	石山東小学校	管理教育棟 ④ リシン 白	○		④-1 6月5日	④-2 6月5日	④-3 6月5日	—	含有	含有
5	石山東小学校	管理教育棟⑤ リシン 白	○		⑤-2 6月5日	⑤-3 6月22日	⑤-4 6月12日	—	含有	含有
5a	石山東小学校	管理教育棟 配膳室昇降口軒天 ⑤a リシン 白	○		⑤a-1 6月12日	⑤a-5 6月12日	⑤a-6 6月12日	—	含有	含有
6	石山東小学校	管理教育棟 ⑥ リシン 白	○		⑥-1 6月22日	⑥-2 6月22日	⑥-3 6月22日	—	含有	含有
7	石山東小学校	渡り廊下 ⑦ リシン 白	○		⑦-1 6月22日	⑦-2 6月22日	⑦-3 6月22日	—	含有	含有
8	石山東小学校	体育館 ⑧ リシン 白	○		⑧-1 6月5日	⑧-2 6月22日	⑧-3 6月22日	⑧-4 6月5日	含有	含有
9	石山東小学校	体育館 軒天 ⑨ リシン 白	○		⑨-1 6月22日	⑨-2 6月17日	⑨-3 6月22日	—	含有	含有
10	石山東小学校	体育館 外壁 ⑩ リシン 白	○		⑩-1 6月5日	⑩-2 6月5日	⑩-3 6月5日	—	非含有	含有
10a	石山東小学校	体育館 2F ⑩a リシン 白	○		⑩a-1 6月5日	⑩a-2 6月28日	⑩a-3 6月5日	—	非含有	含有
11	石山東小学校	学校開放施設 ⑪ タイル 白		○	⑪-1 6月5日	⑪-2 6月5日	⑪-3 6月5日	—	含有	含有
12	石山東小学校	厨房庫 眼下⑫ リシン 薄茶	○		⑫-1 6月12日	⑫-2 6月22日	⑫-3 6月22日	—	非含有	含有
13	石山東小学校	厨房庫 扉上⑬ リシン 薄茶	○		⑬-1 6月12日	⑬-2 6月22日	⑬-3 6月22日	—	非含有	含有
14	石山東小学校	管理教室棟 階段裏 ⑭ ※1 試料のみのため参考		○	⑭-1 6月5日	—	—	—	(非含有)	(含有)
14a	石山東小学校	倉庫(楽焼小屋) ⑭a リシン 薄茶	○		⑭a-1 6月12日	⑭a-2 6月22日	⑭a-3 6月22日	—	非含有	含有
15	石山東小学校	管理教室棟 3F階段 ⑮ タイル 白		○	⑮-1 6月12日	⑮-2 6月12日	⑮-3 6月12日	—	含有	含有
16	石山東小学校	管理教室棟 門柱外壁 ⑯ 吹付 茶 ※16aと合わせて有効	○		⑯-1 6月22日	⑯-2 6月22日	—	—	含有	含有
16a	石山東小学校	管理教室棟 外壁 ⑯a 吹付 茶 ※16と合わせて有効	○		⑯a-1 6月28日	—	—	—		
18	石山東小学校	学校開放施設 昇降口軒天 ⑰ タイル 白	○		⑰-1 6月12日	⑰-2 6月12日	⑰-3 6月12日	—	含有	含有
19	石山東小学校	管理教育棟 グラウンド昇降口軒天⑱ タイル 白	○		⑱-1 6月12日	⑱-2 6月12日	⑱-3 6月12日	—	含有	含有
小計									20検体	20検体
合計									計	40検体

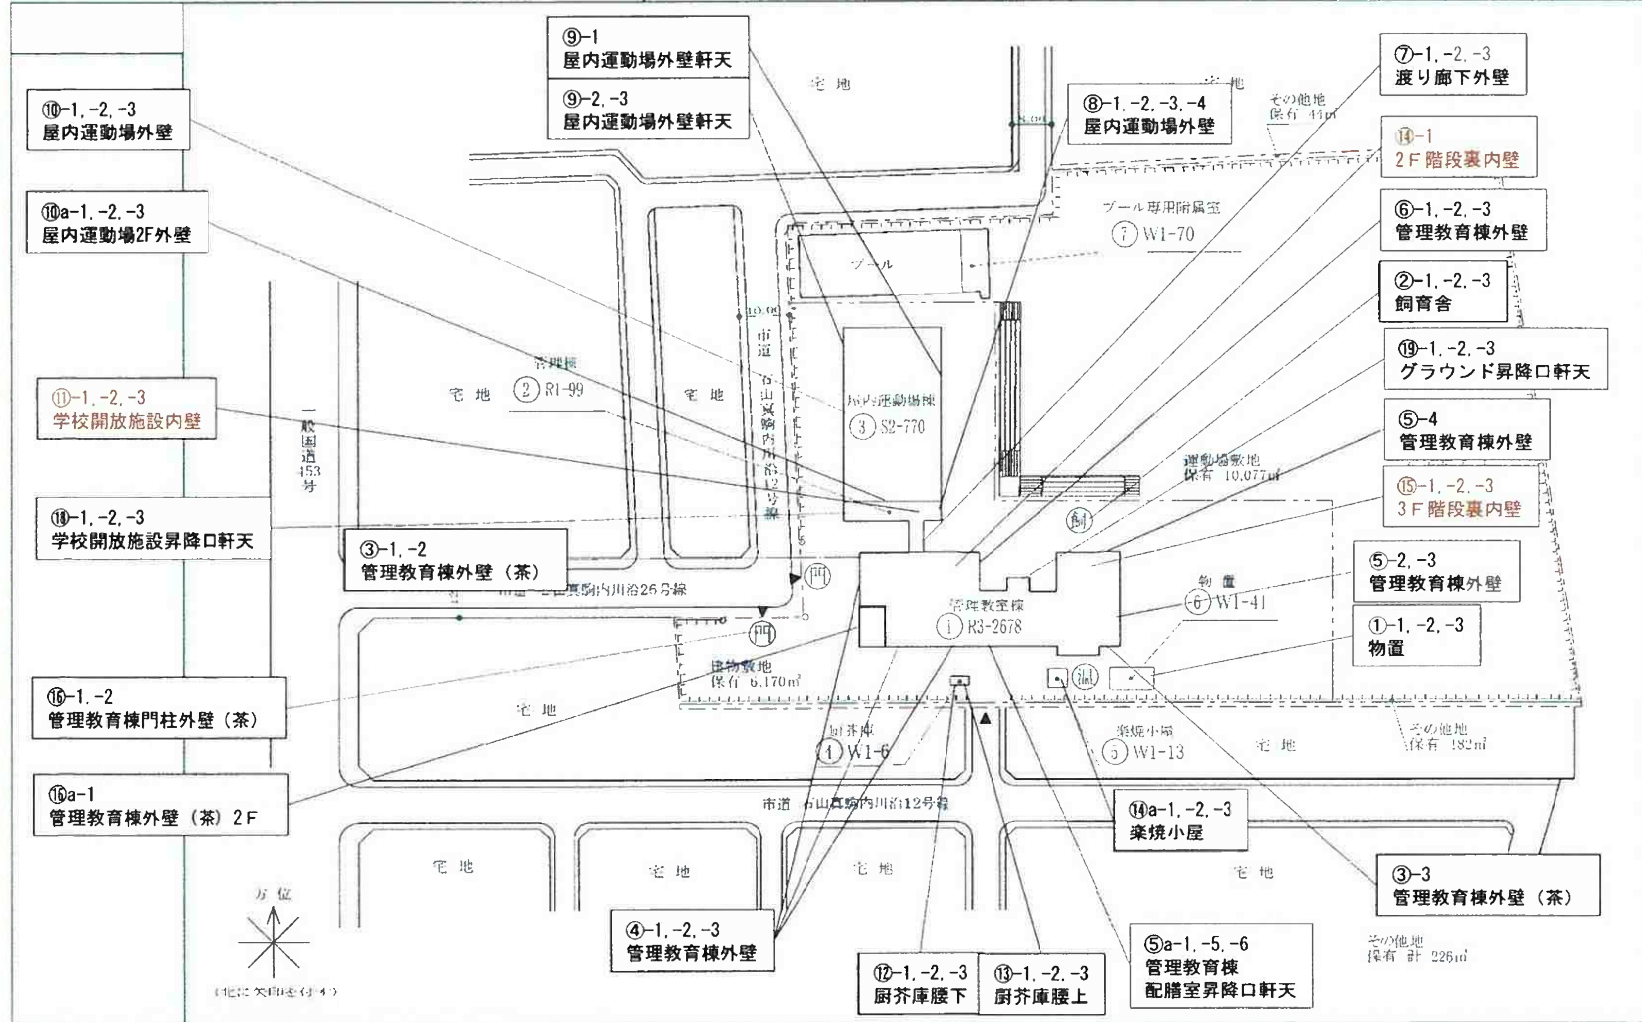

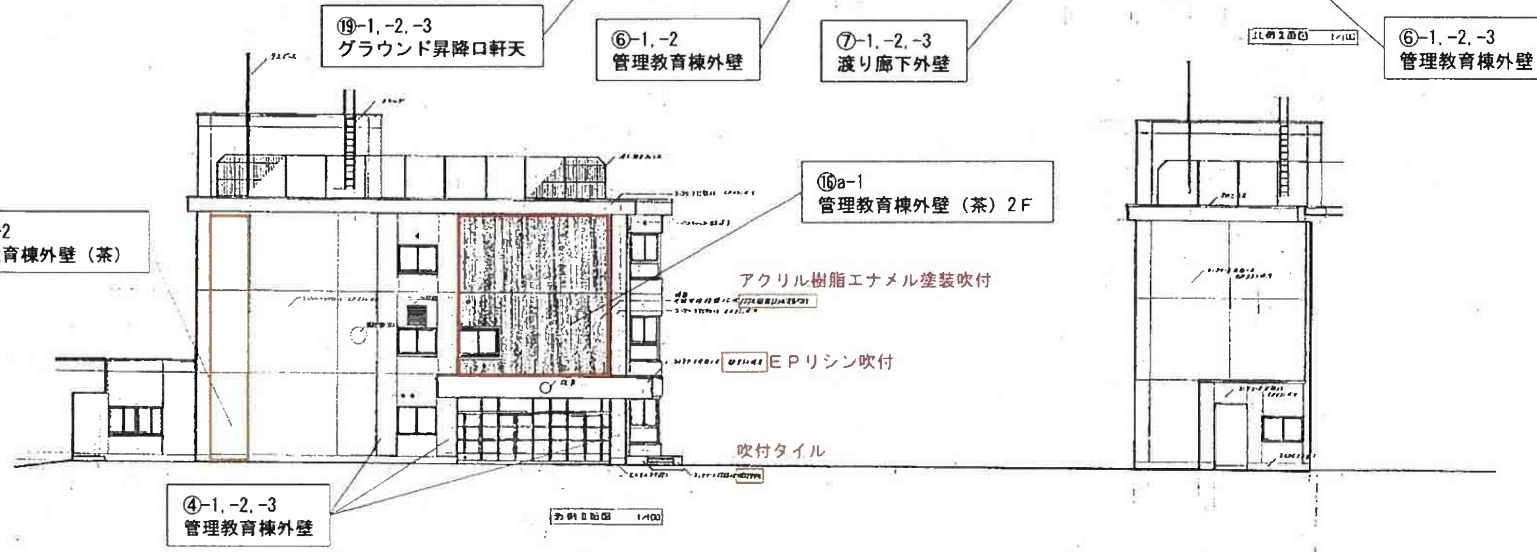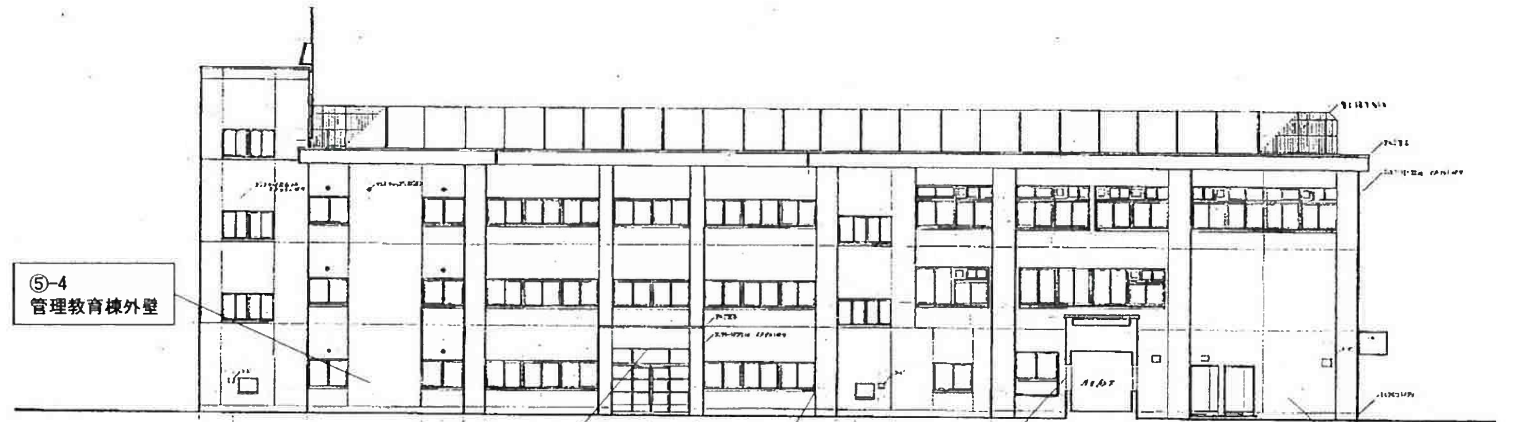

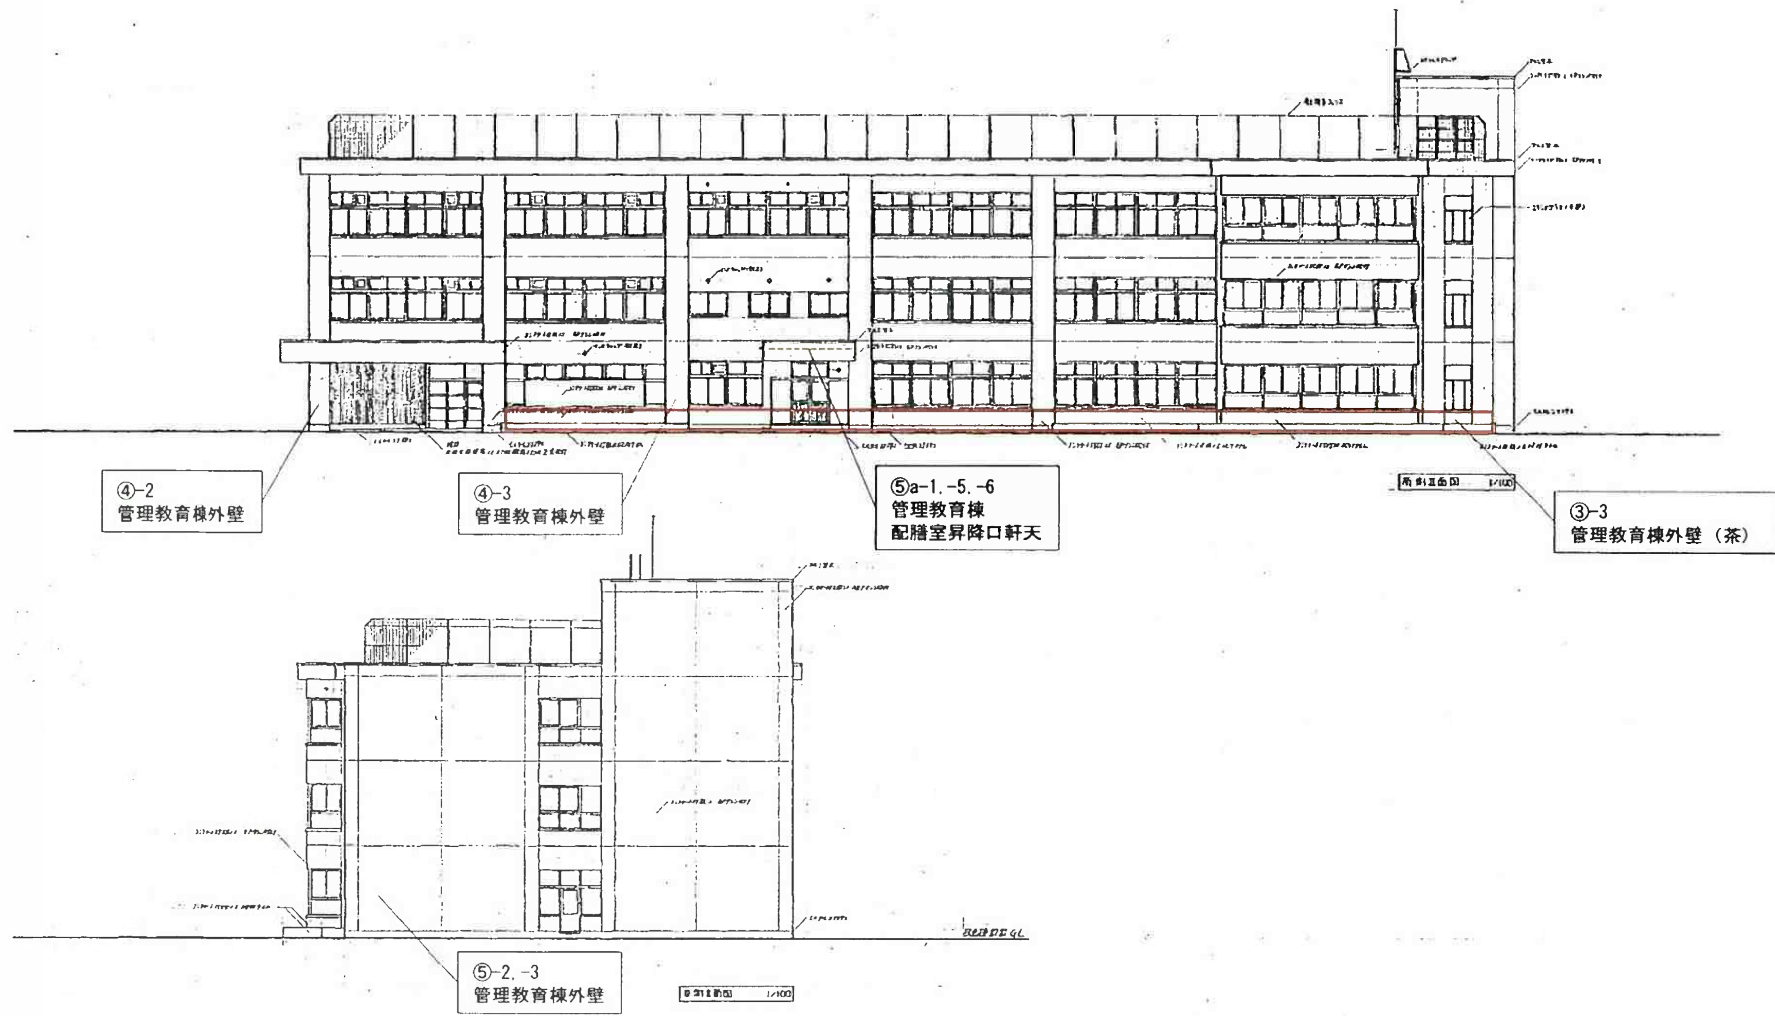



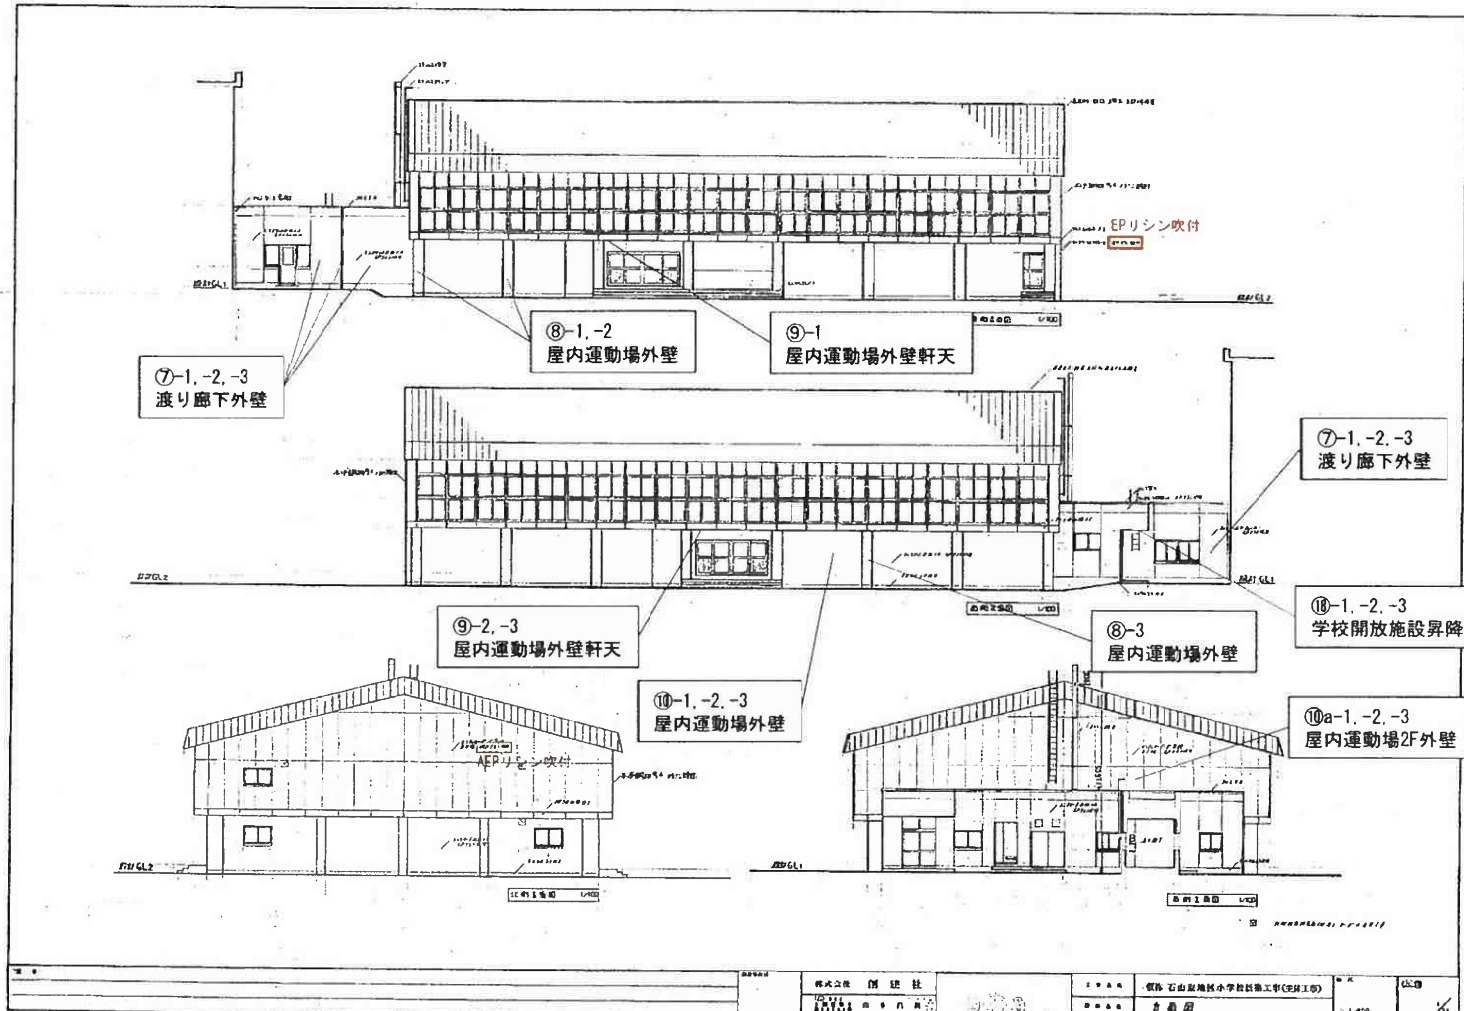

⑦-1, -2, -3  
渡り廊下外壁

⑧-1, -2  
屋内運動場外壁

⑨-1  
屋内運動場外壁軒天

⑦-1, -2, -3  
渡り廊下外壁

⑨-2, -3  
屋内運動場外壁軒天

⑧-3  
屋内運動場外壁

⑩-1, -2, -3  
学校開放施設昇降口軒天

⑩-1, -2, -3  
屋内運動場外壁

⑩a-1, -2, -3  
屋内運動場2F外壁

株式会社 創建社 〒100-0001 東京都千代田区千代田1-1-1 TEL 03-5561-1111	石山製紙株式会社 〒100-0001 東京都千代田区千代田1-1-1 TEL 03-5561-1111	石山製紙株式会社 〒100-0001 東京都千代田区千代田1-1-1 TEL 03-5561-1111	石山製紙株式会社 〒100-0001 東京都千代田区千代田1-1-1 TEL 03-5561-1111
---	---	---	---


令和元年度

平面図 1/600  
0 5 10 15 20 m

石山東 小学校


建設番号 011062924

171  
-1

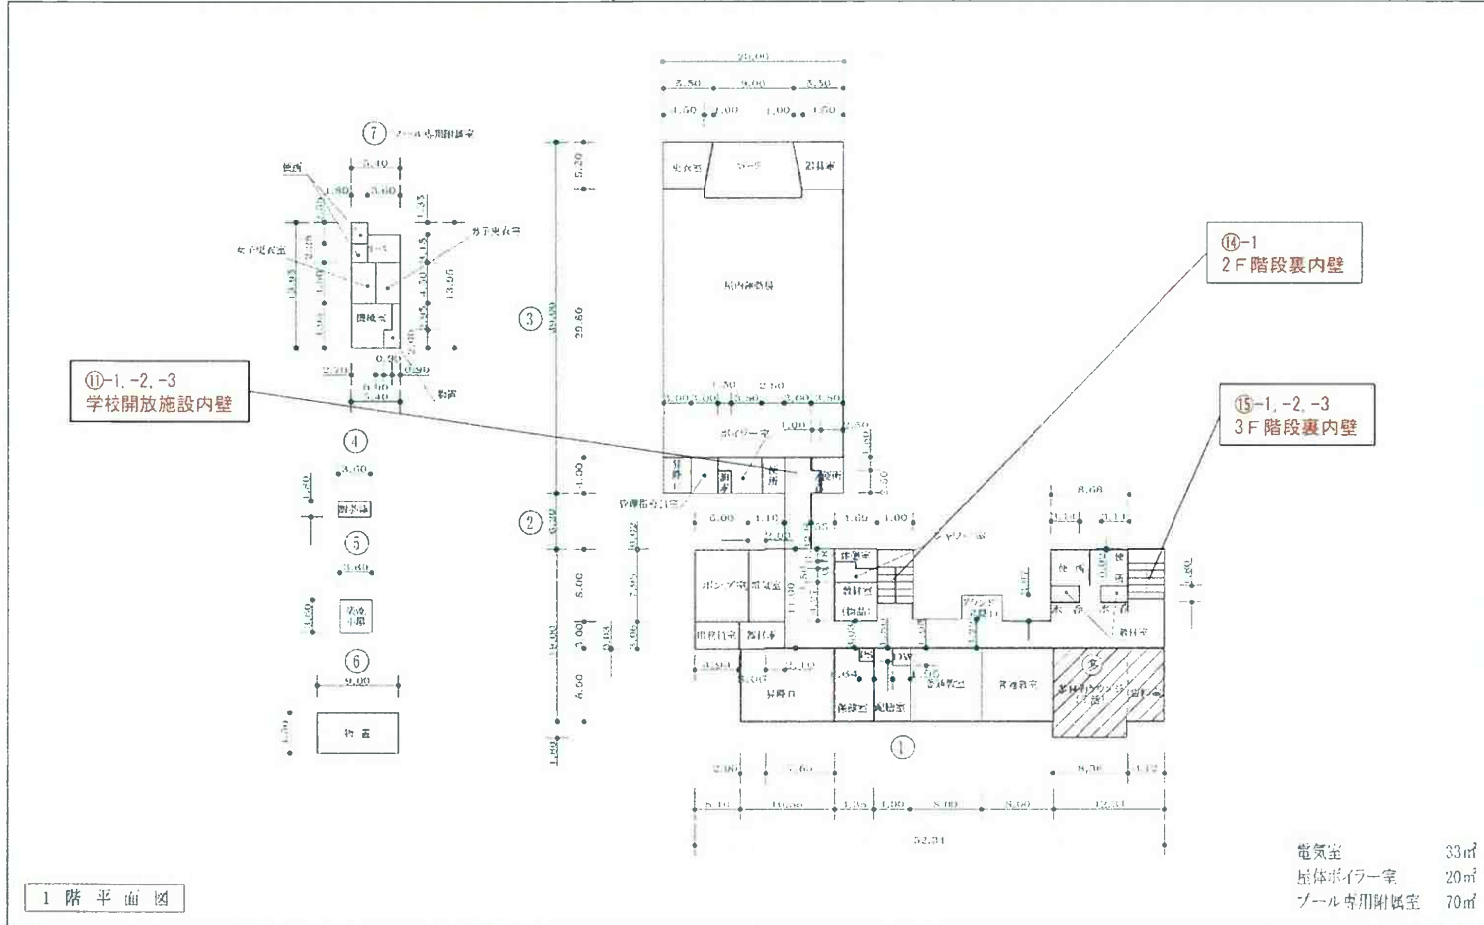

1階平面図

電気室	33㎡
屋体ボイラー室	20㎡
プール専用附属室	70㎡

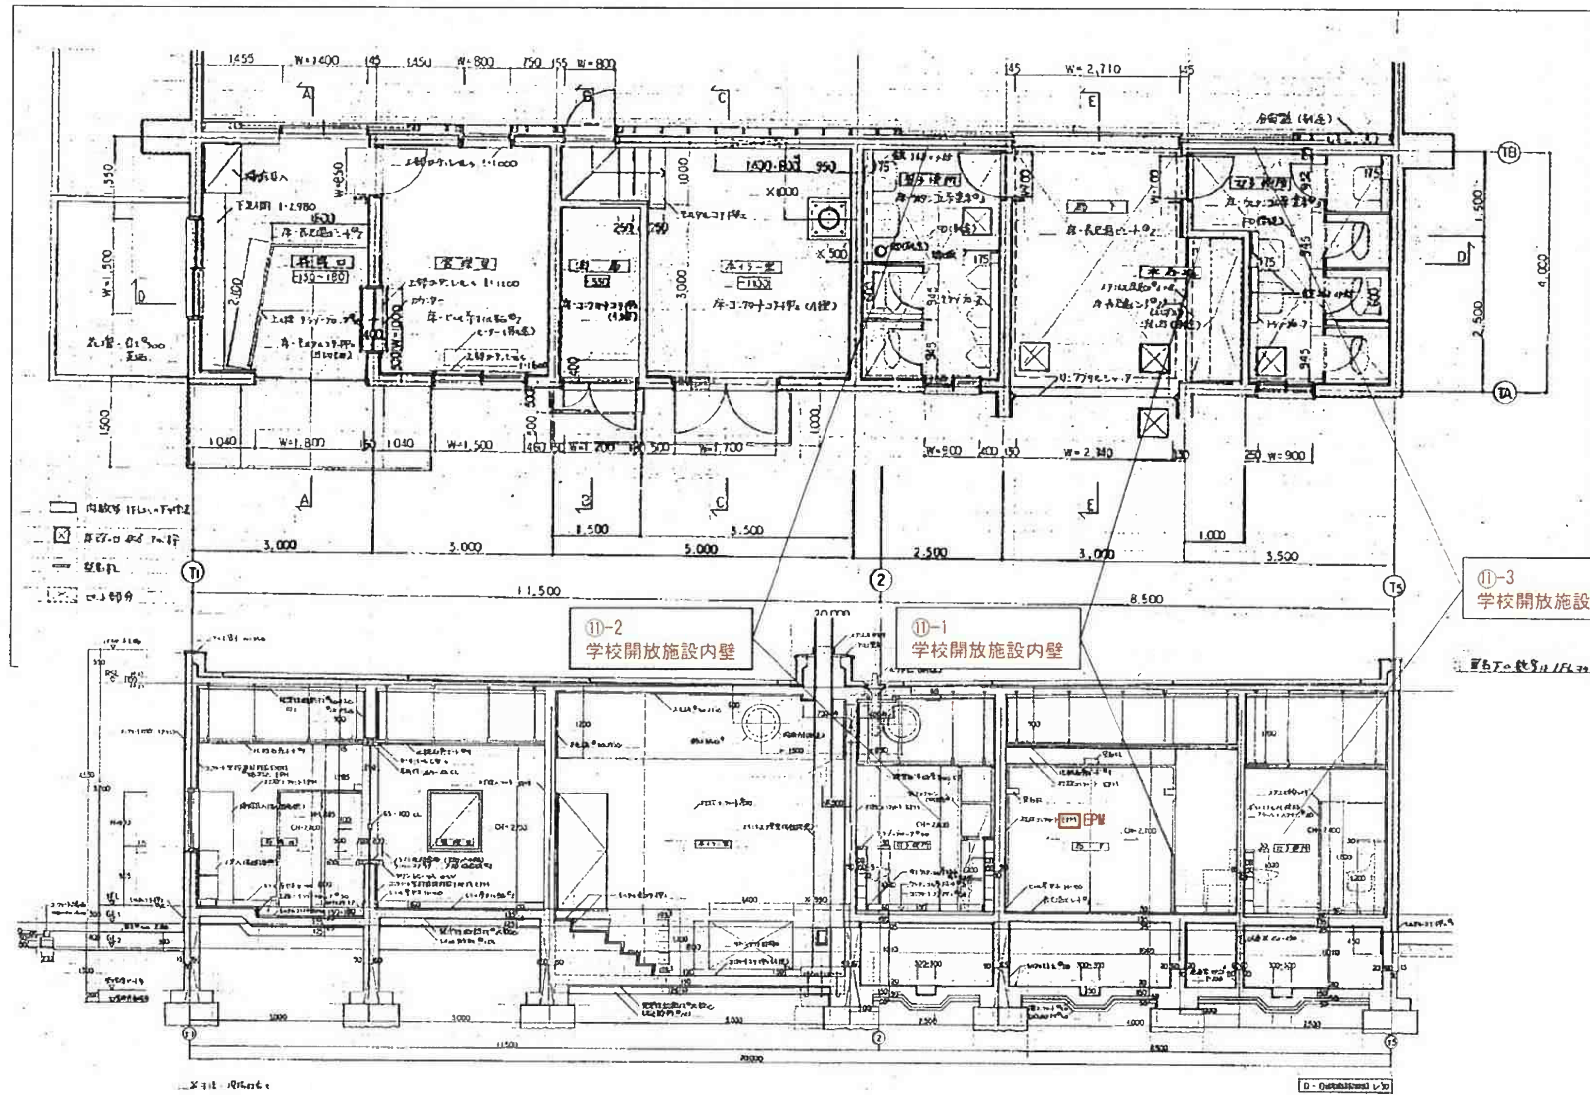

①-3  
学校開放施設内壁


①-2  
学校開放施設内壁

①-1  
学校開放施設内壁


監修 〇〇〇〇 〇〇〇〇

D. Oshikiri




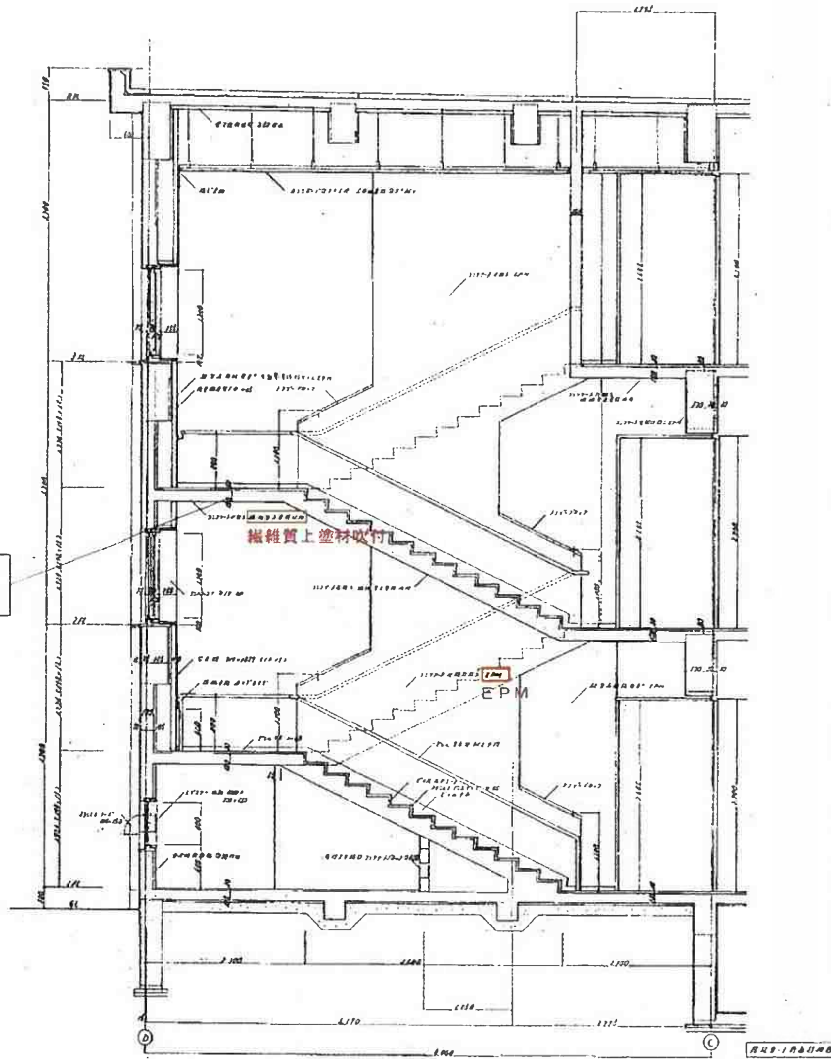

⑭-1  
2F 階段裏内壁

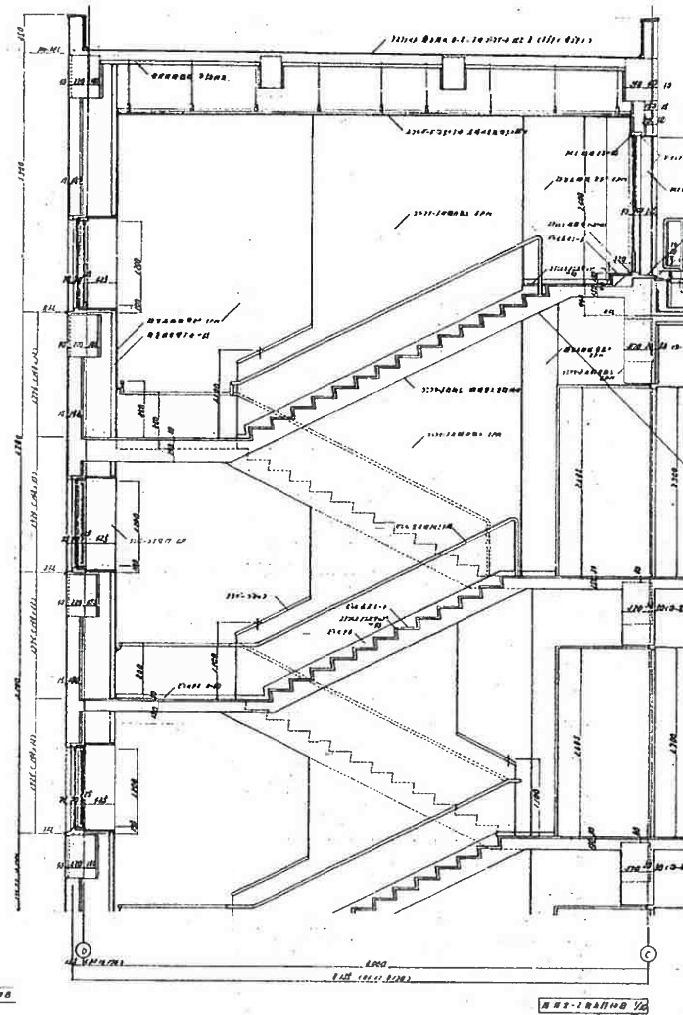

⑮-1.-2.-3  
3F 階段裏内壁

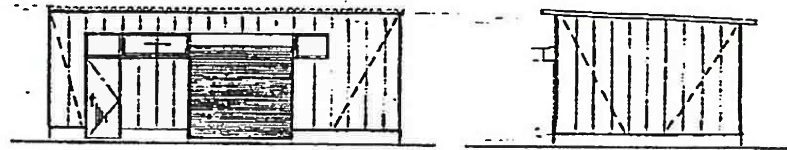


①-1.-2.-3  
物置




立面图 5+1:50

X1 X2 X3 Y1 Y2 Y3 Y4

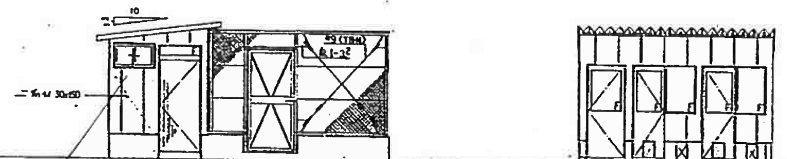

②-3  
飼育舎

X4 X3 X2 X1 Y4 Y3 Y2 Y1

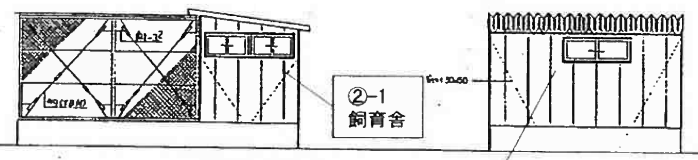

②-1  
飼育舎


断面図 5+1:50

器具図 5+1:50

②-2  
飼育舎

⑬-1,-2,-3  
厨芥庫腰上

⑫-1,-2,-3  
厨芥庫腰下

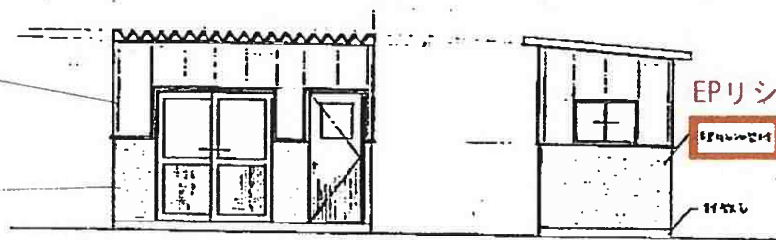


EPリシン吹付

EPリシン吹付

付付し

立 面 図 S=1:50

⑭-1,-2,-3  
楽焼小屋

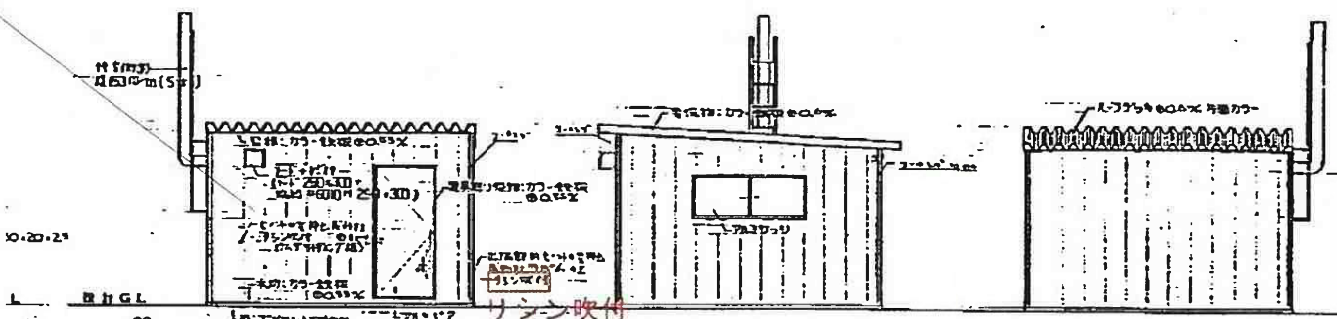

EPリシン吹付

A 通り立面図 S=1:50

3 通り立面図 S=1:50

B 通り立面図 S=1:50

