


凡 例

建 物


- 未とり 未とりこわし建物
- 危 危 険 建 物
- 借 借 用 建 物
- 一時 一 時 使 用 建 物
- 屋外 屋外環境整備事業によるもの
- 未完 未 完 成 建 物


建物以外の工作物等

- 門 正門、通用門
- 障 障
- 温 温 室
- 飼 飼 育 小 屋
- 簡 簡易な小規模建物

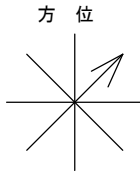



(北に矢印を付す)

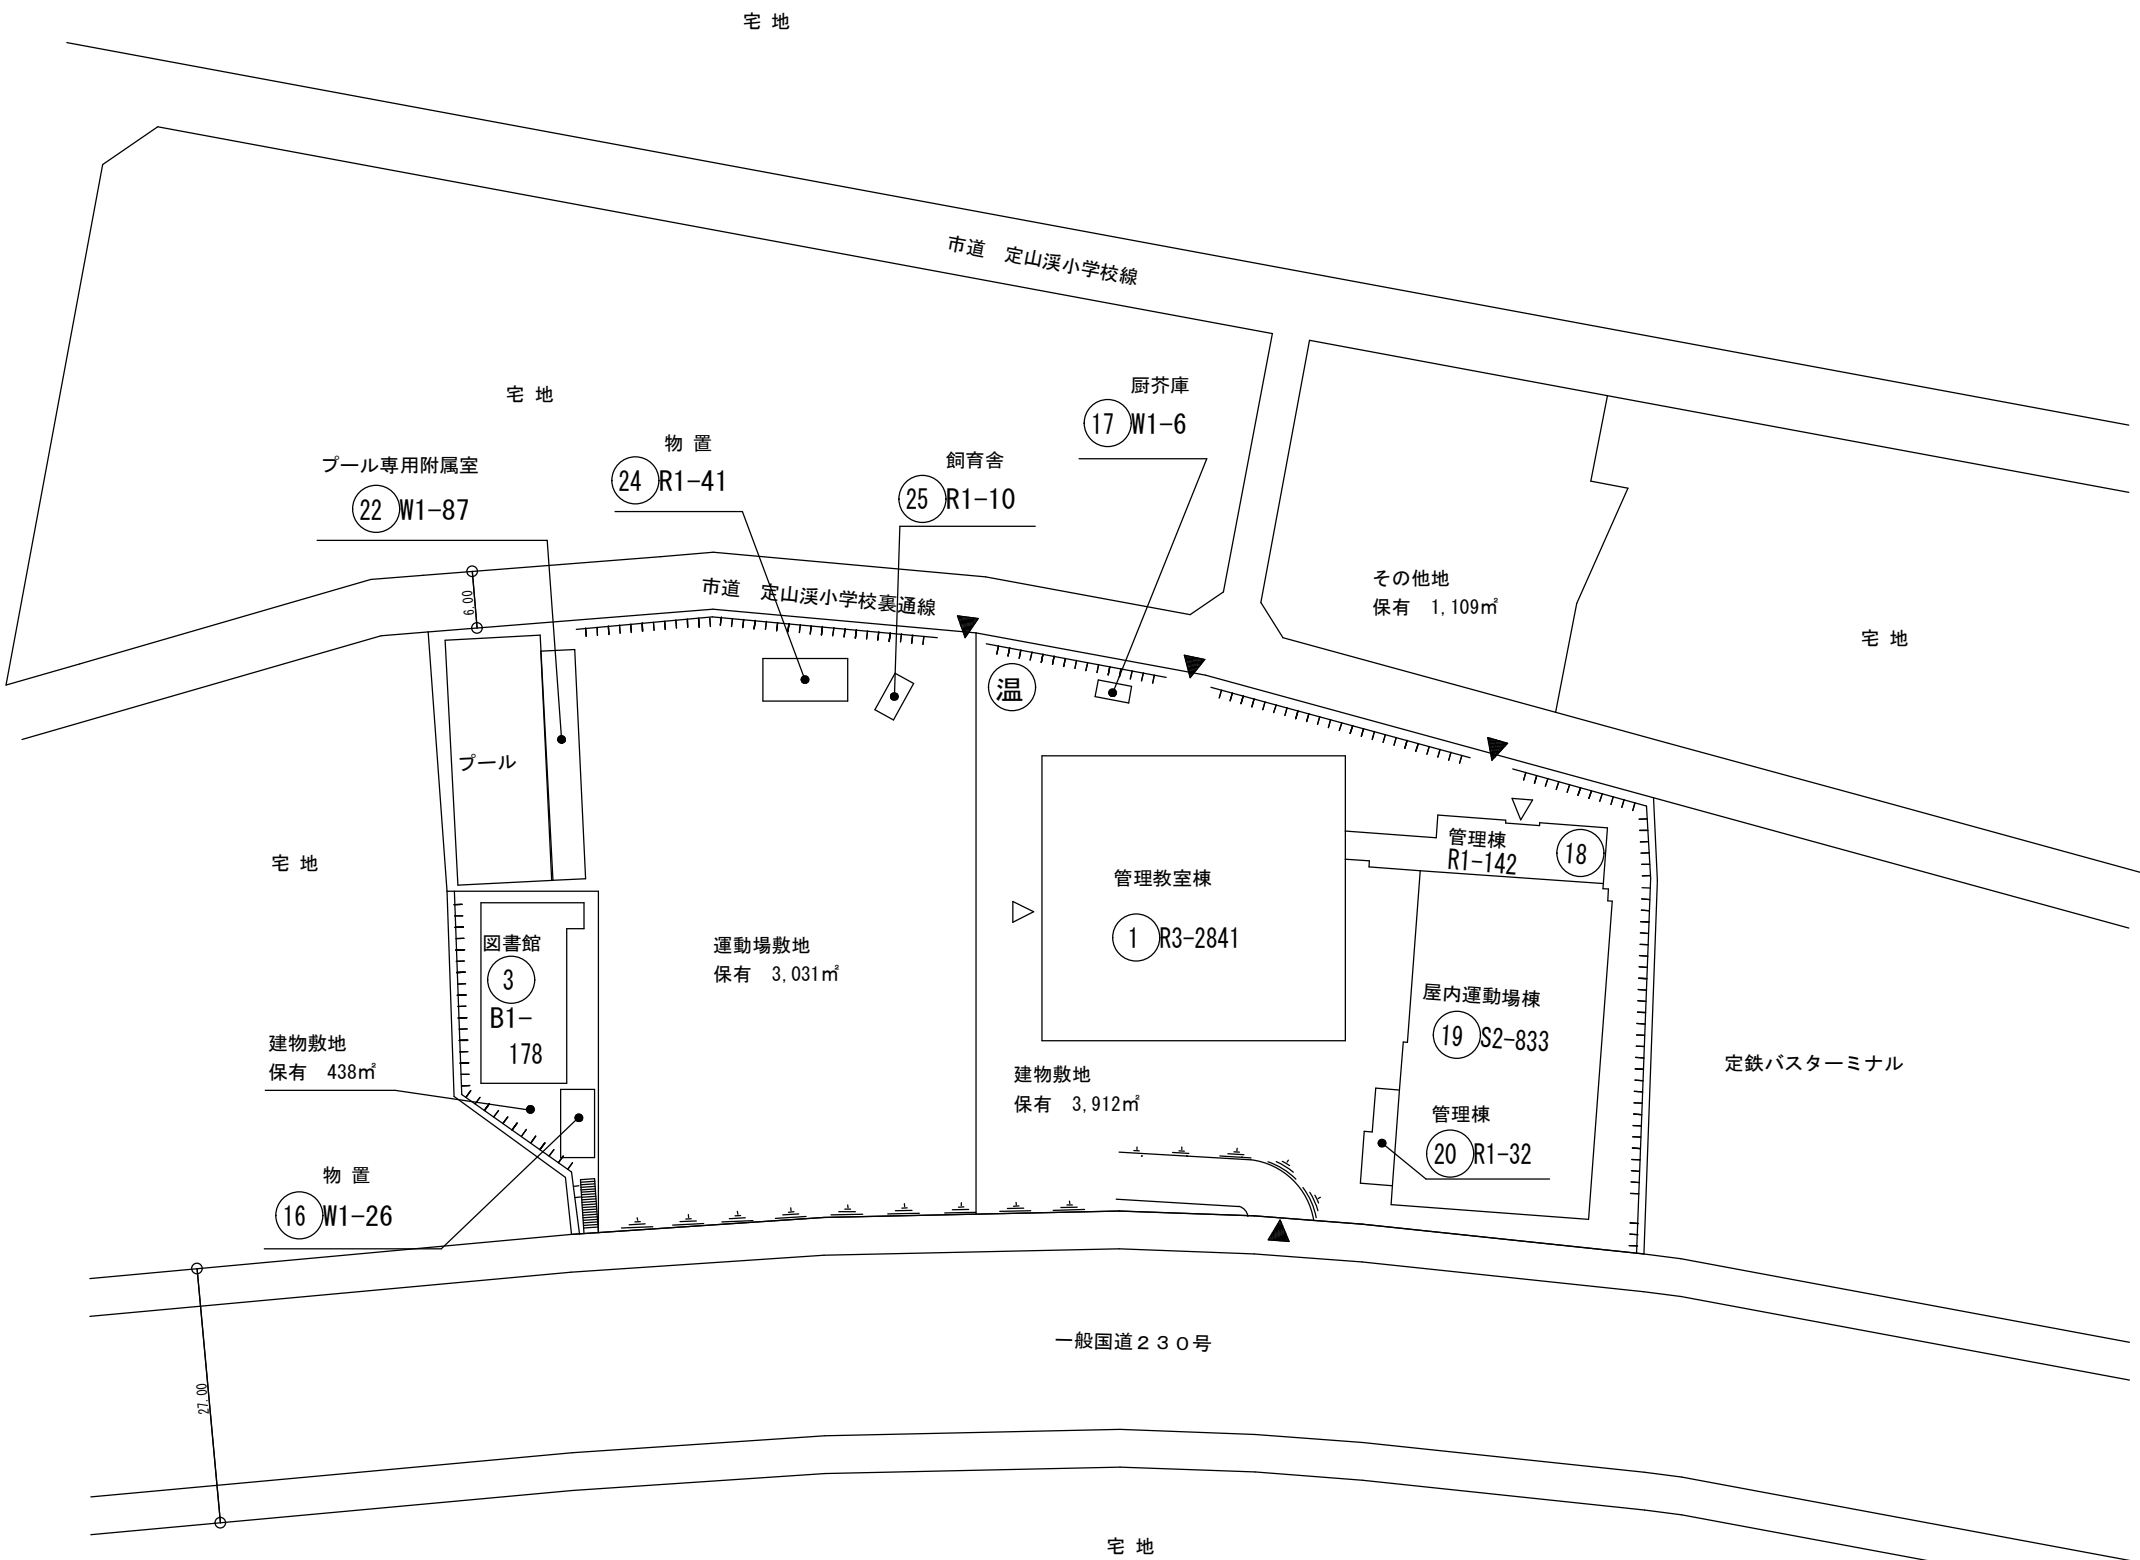


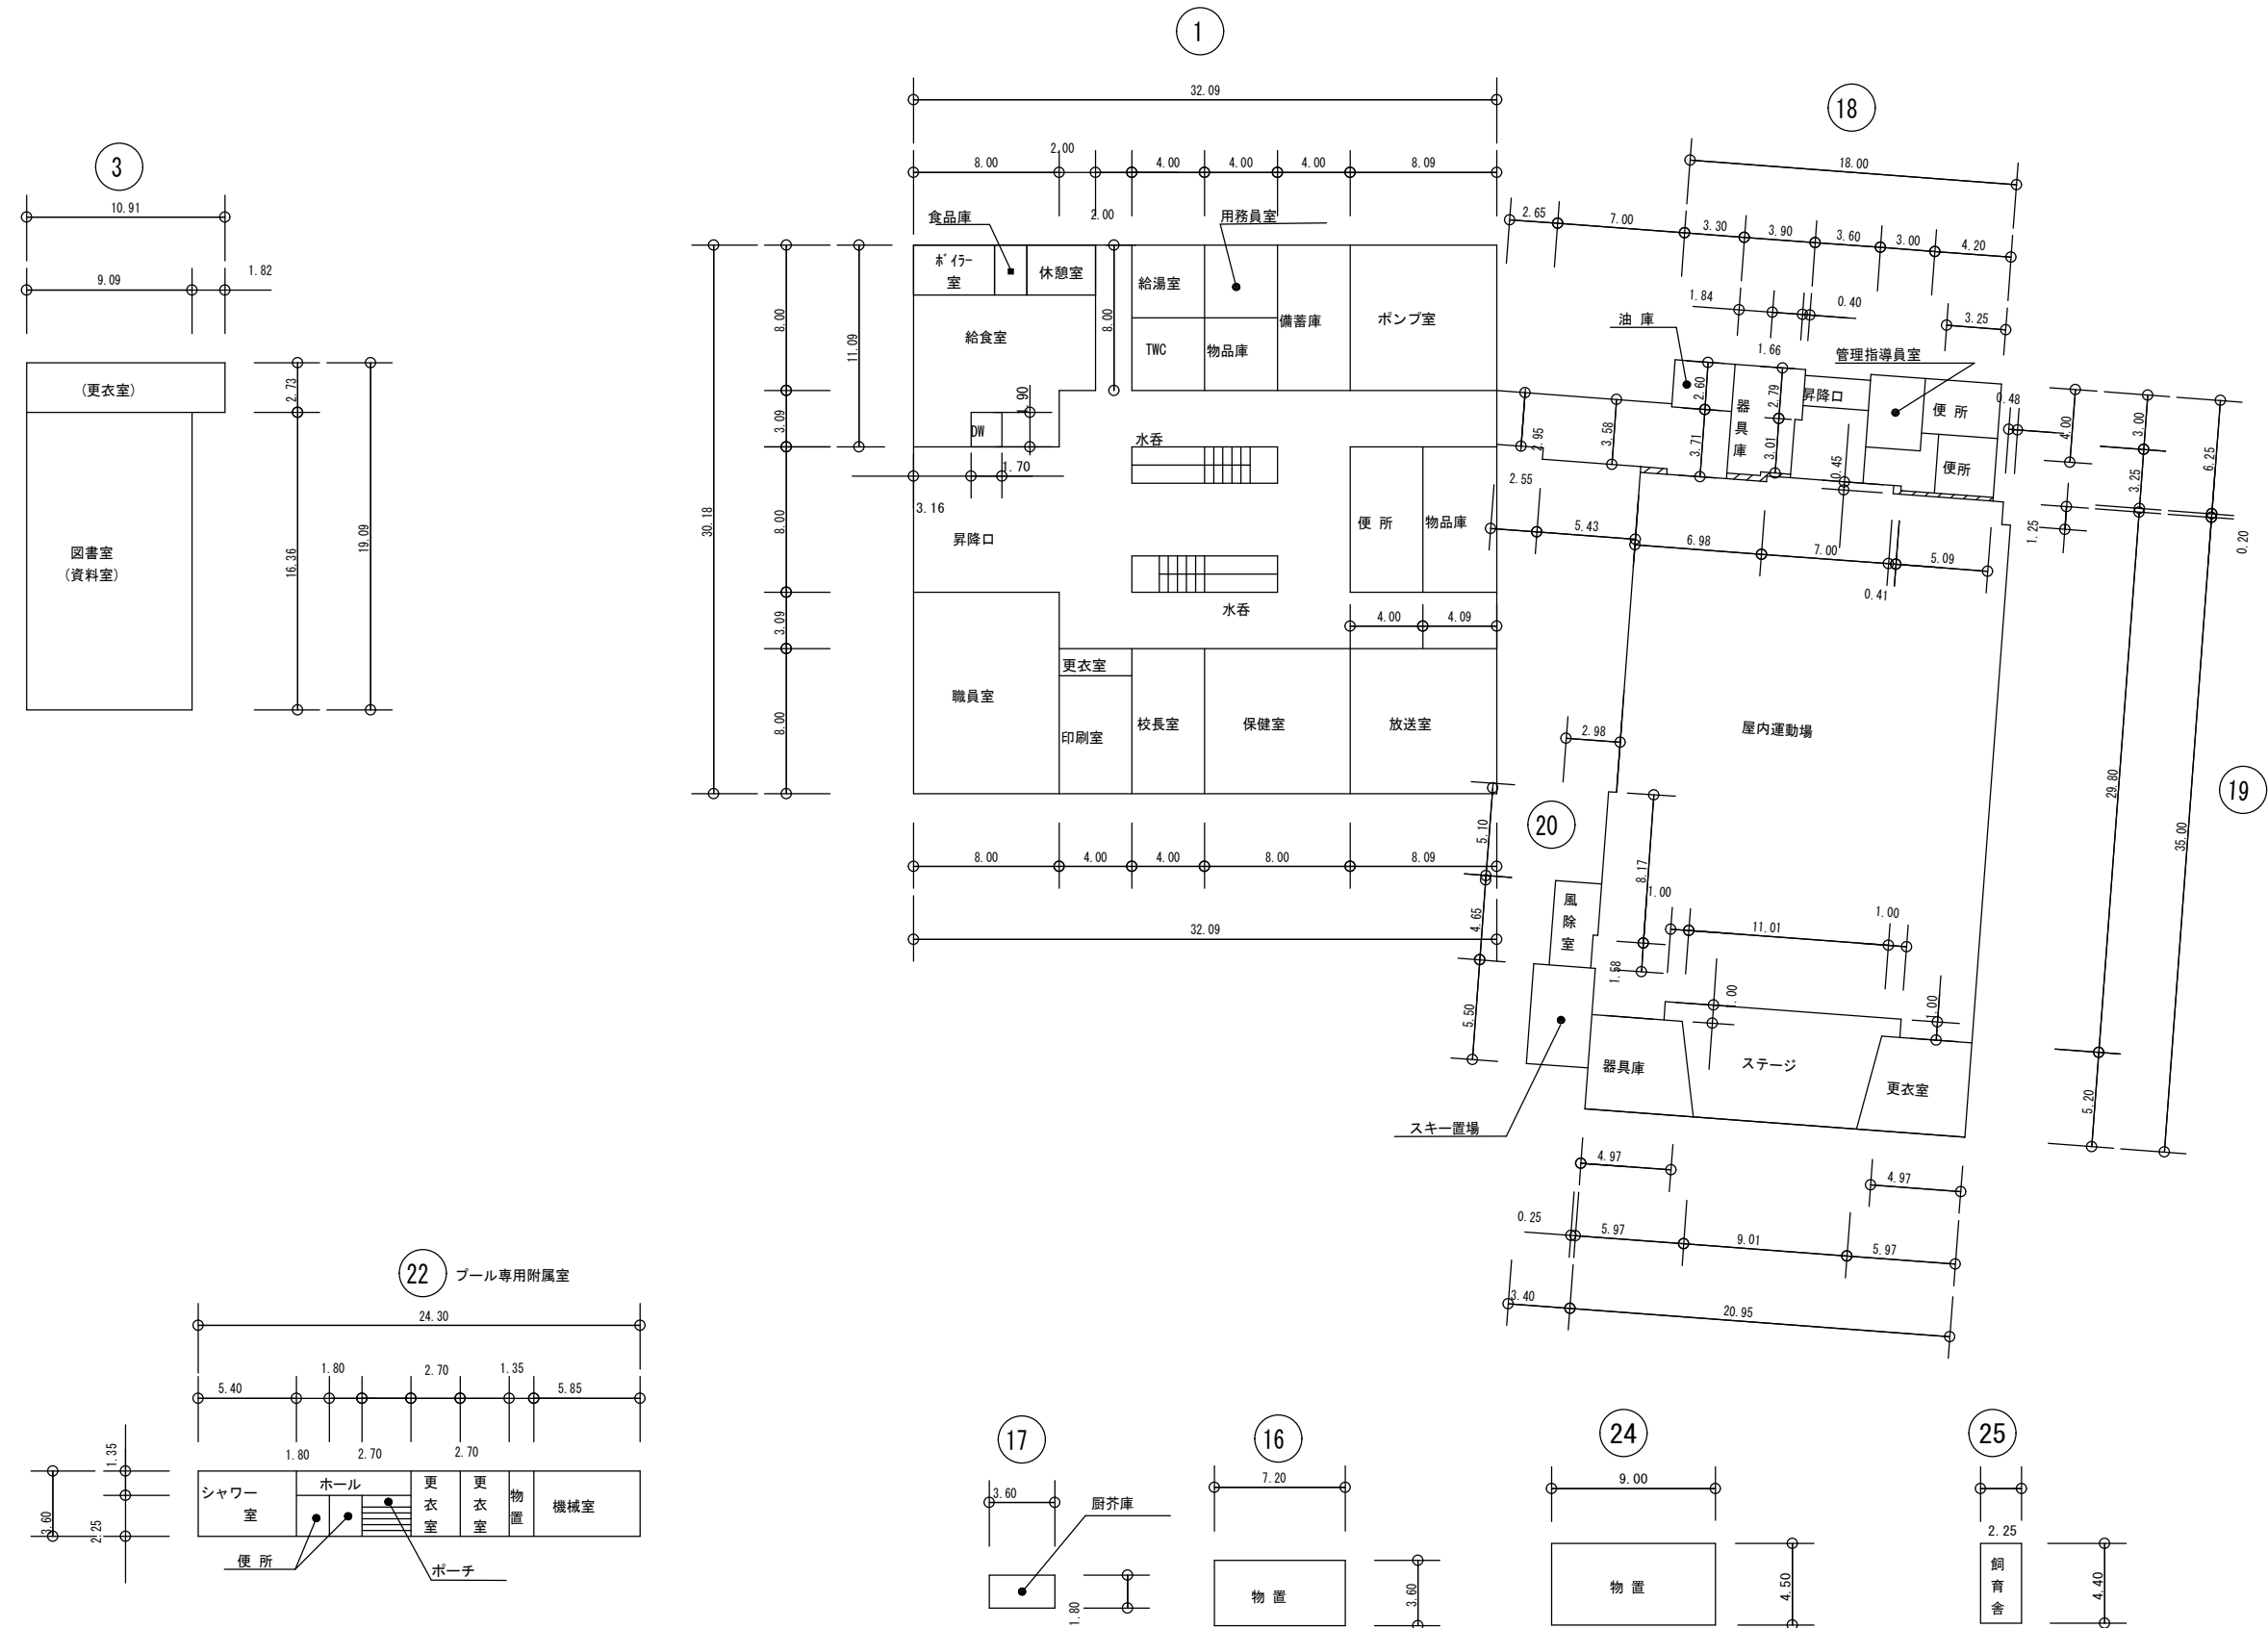

備蓄庫	32㎡
給食室	105㎡
給食室(厨房庫)	6㎡
プール専用附属室	87㎡

1 階 平 面 図

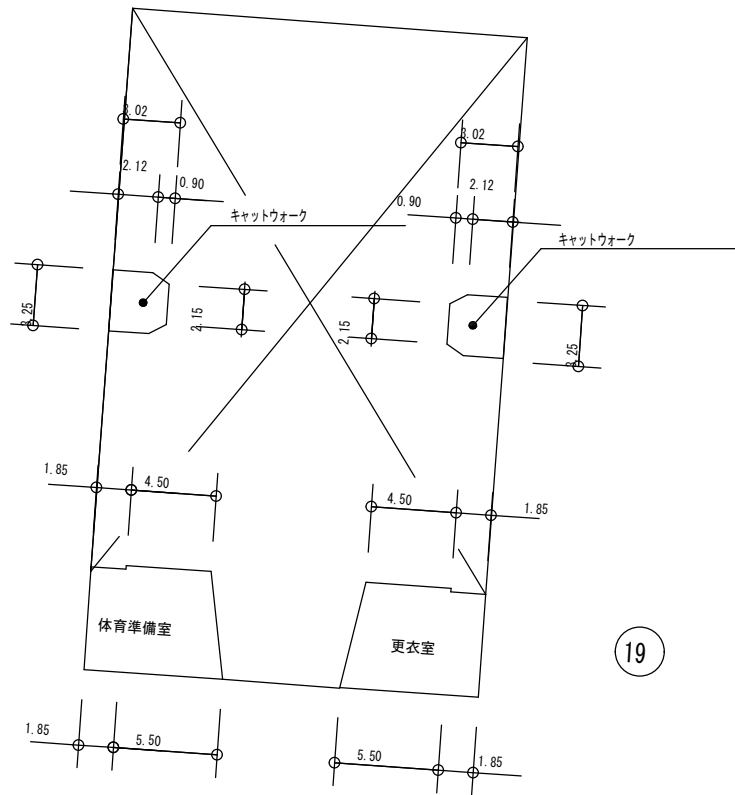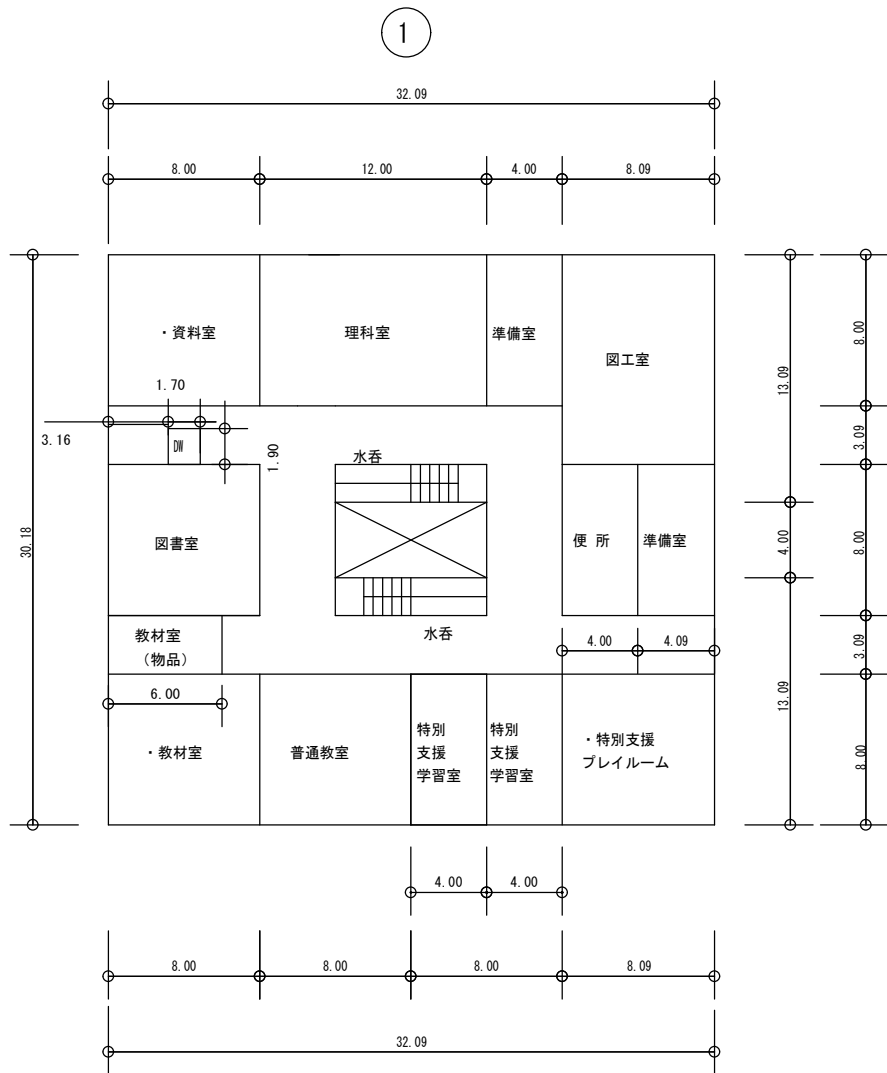

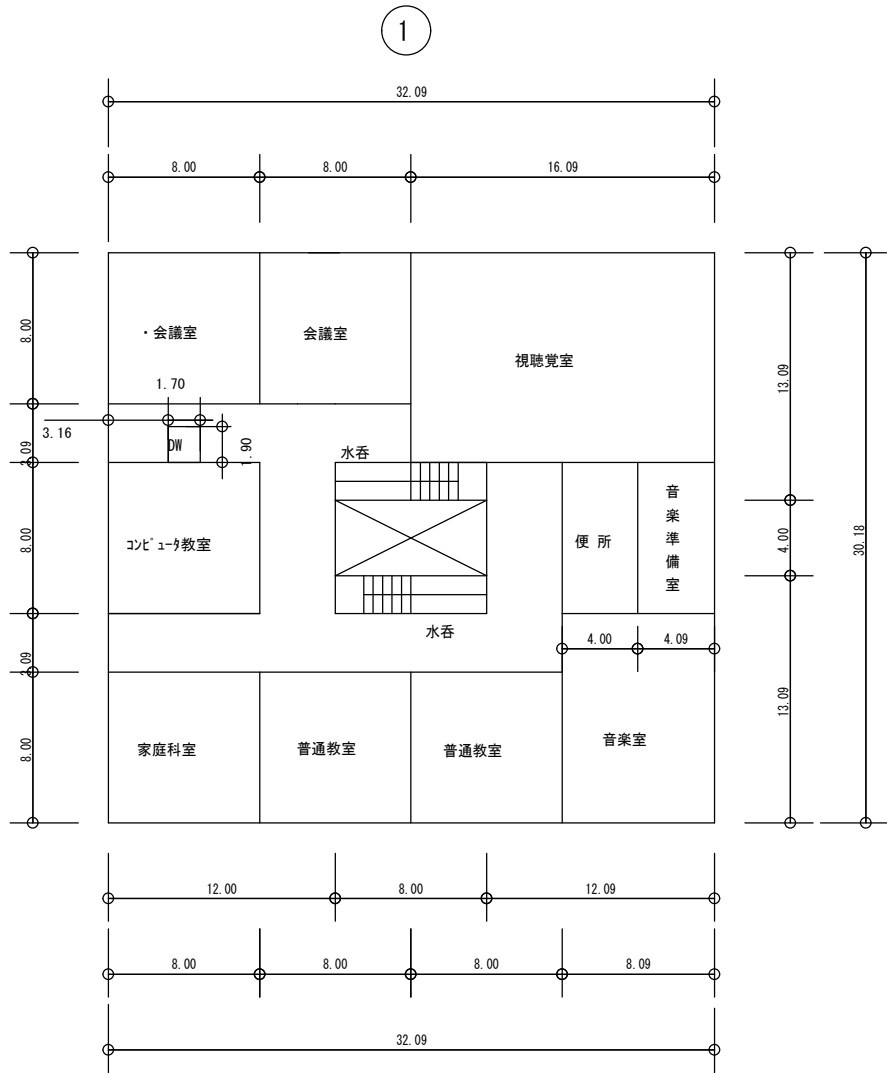

3 階 平 面 図