
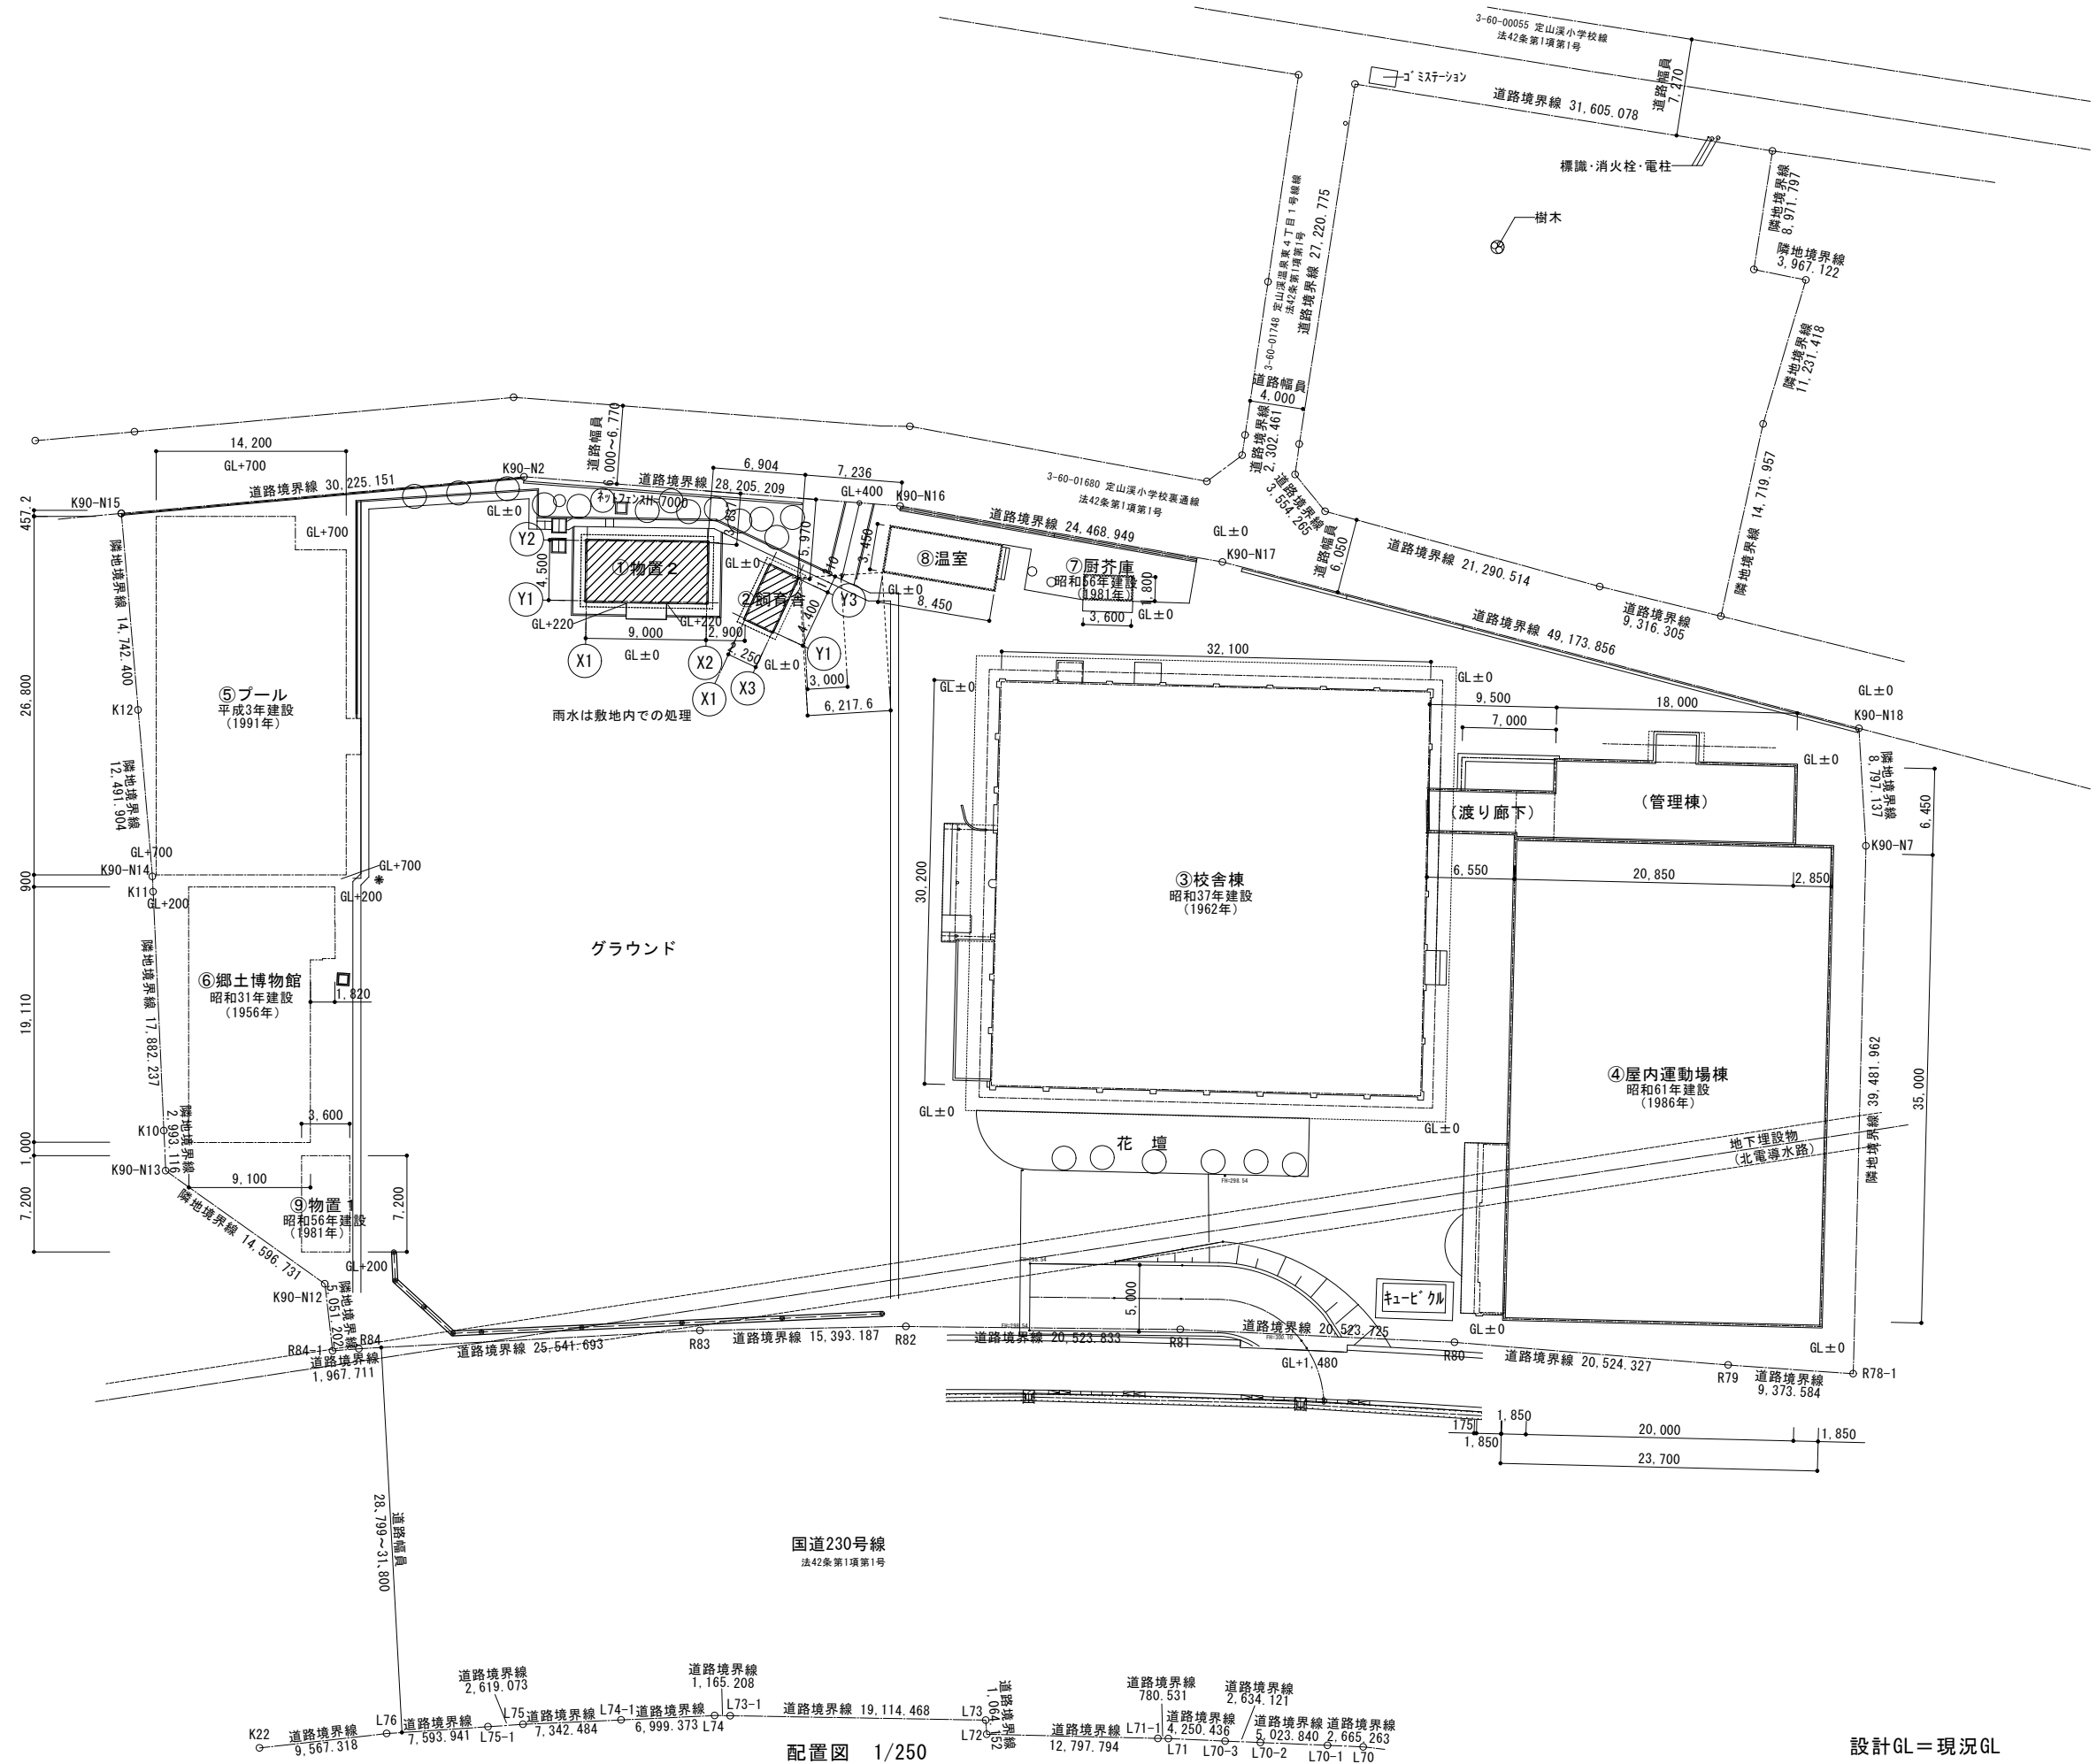


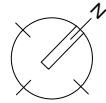

国道230号線
法42条第1項第1号

配置図 1/250

設計GL=現況GL

株式会社 東 建築設計事務所

1 建築士事務所登録 知事登録(石) 674号
1 建築士登録 第288985号 岡崎 慶彦

工事名 定山溪小学校付属舎改築ほか工事(しゅん功図)
図面名称 全体配置図

日付 R1年12月19日
縮尺 1/250(A1)
1/500(A3)

担当

図面番号
A
1 1