



公図（写し）

表示年月日：2024/12/26

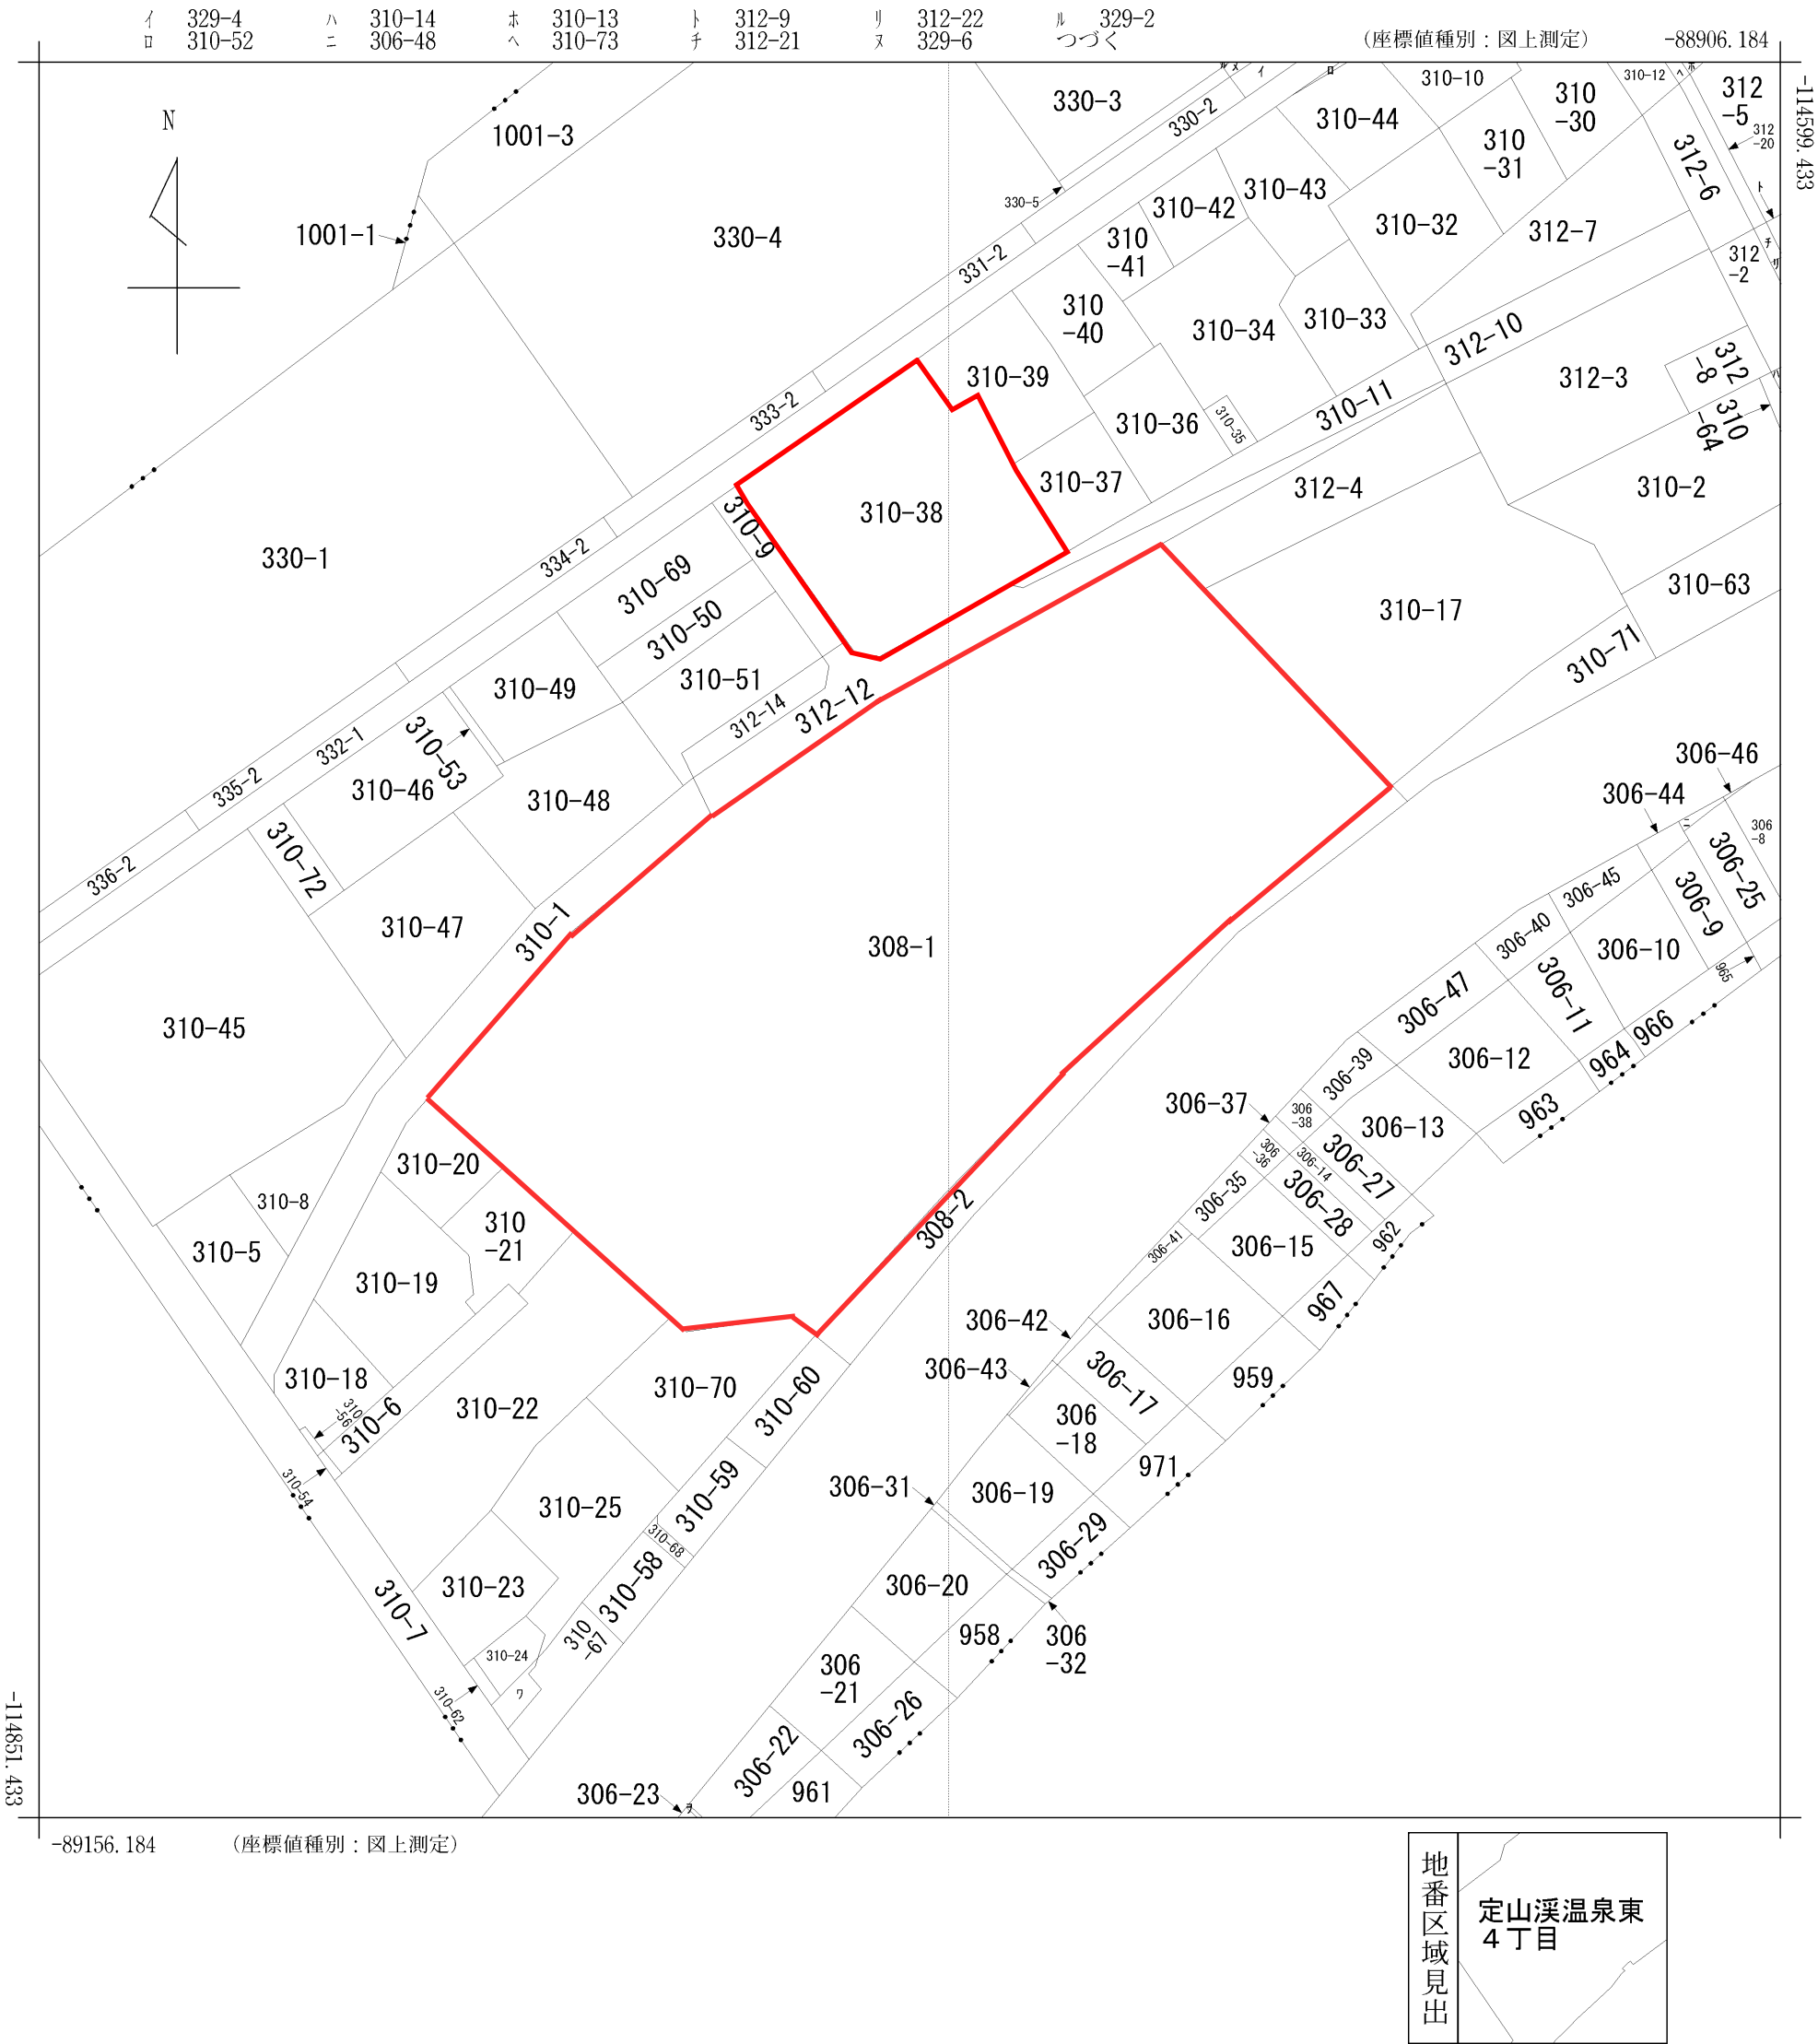

請求部	所在	札幌市南区定山溪温泉東四丁目					地番	308番1			
出力縮尺	1/1000	精度区分		座標系番号又は記号	X II	分類	地図に準ずる図面			種類	その他
作成年月日	昭和55年1月				備付年月日(原図)				補記事項		

(札幌土地家屋調査士会用紙)

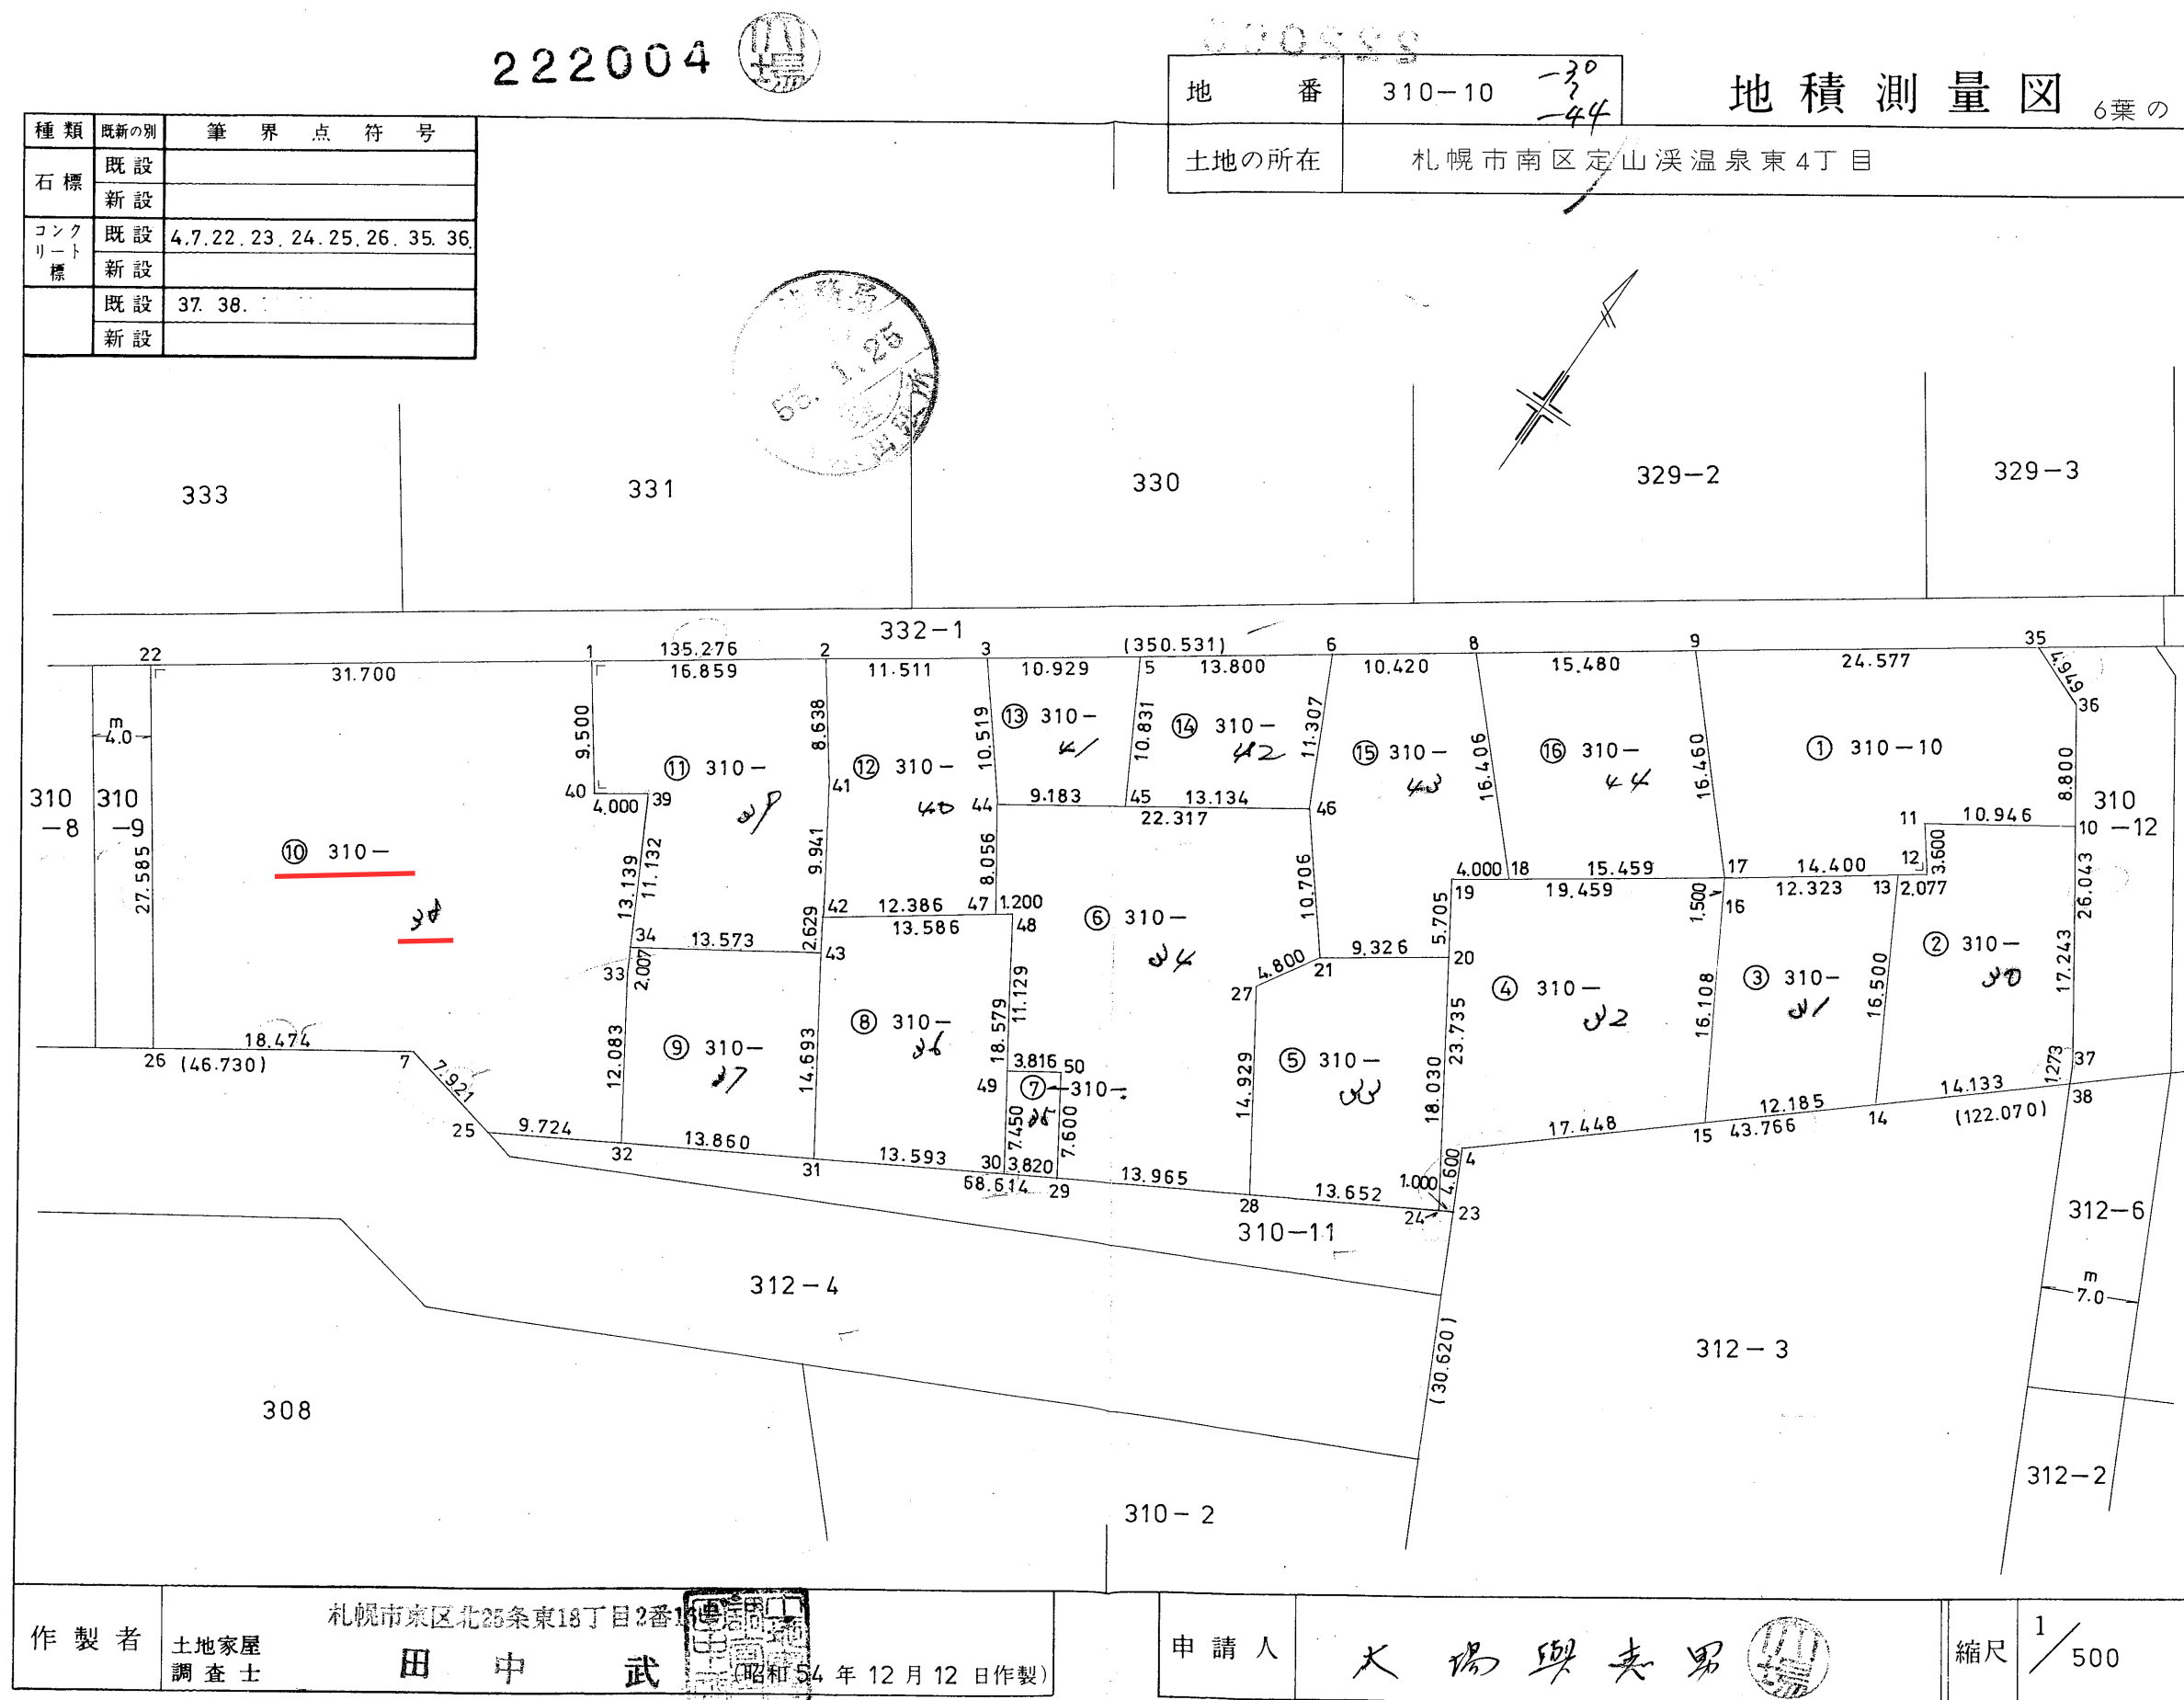

222007



地番	310-10-30-44	地積測量図	6葉の4
土地の所在	札幌市南区定山溪温泉東4丁目		

種類	既新の別	筆界点符号
石標	既設	
	新設	
コンクリート標	既設	
	新設	
	既設	
	新設	



⑦ 310- 35 倍横距面積計算に依る

	(Y _n)	(Y _n)X(ΔX _n)	(X _n)	(X _n)X(ΔY _n)
30	⁹² 741.019	-3208.6123	²²⁸ 509.986	3760.6368
49	736.952	-6101.9626	516.228	434.1477
50	740.178	3204.9707	518.266	-3821.6935
29	744.326	6163.0193	511.898	-430.5062
		57.4152		-57.4152
面積		28.7076		-28.7076

⑧ 310- 36 倍横距面積計算に依る

	(Y _n)	(Y _n)X(ΔX _n)	(X _n)	(X _n)X(ΔY _n)
30	⁹² 741.019	16577.3360	²²⁸ 509.986	829.2372
31	729.252	-3984.6329	503.182	9989.1691
43	721.167	-10464.8543	515.450	4874.0952
42	719.796	-7272.0990	517.693	-5027.3167
48	730.878	5632.8767	525.553	-11153.8113
		488.6265		-488.6265
面積		244.3132		-244.3132

⑨ 310- 37 倍横距面積計算に依る

	(Y _n)	(Y _n)X(ΔX _n)	(X _n)	(X _n)X(ΔY _n)
32	⁹² 717.253	-2288.0371	²²⁸ 496.244	9224.6797
33	710.663	-8459.0217	506.372	3811.4620
34	709.726	-6442.8926	508.147	-5337.5761
43	721.167	3580.5942	515.450	-10064.6767
31	729.252	14006.0139	503.182	1969.4543
		396.6568		-396.6568
面積		198.3284		-198.3284

⑩ 310- 38 倍横距面積計算に依る

	(Y _n)	(Y _n)X(ΔX _n)	(X _n)	(X _n)X(ΔY _n)
26	⁹² 685.835	-8298.6035	²²⁸ 482.603	15052.8702
22	669.899	-27351.9762	505.120	-5020.3877
1	695.774	-7346.6777	523.433	-16416.4292
40	701.262	3816.9691	515.679	-4513.7383
39	704.527	6557.0328	517.990	-4869.6240
33	710.663	15454.0776	506.372	-6444.0901
32	717.253	10755.2087	496.244	907.1340
25	708.835	2285.2840	491.377	7942.1265
7	701.090	6151.3637	493.020	11339.4600
		2022.6786		-2022.6786
面積		1011.3393		-1011.3393

作製者	土地家屋調査士 田中武	札幌市東区北25条東16丁目2番
(昭和54年12月12日作製)		

申請人	大場 與志男	縮尺	1/
-----	--------	----	----

(札幌土地家屋調査士会用紙)

222027				30855		土地積所 在 図 2-2	
地図番号		境界標の種類及び筆界点の記号又は点名		地番	土地の所在		
種類		コンクリート標		312-4	札幌市南区定山溪温泉東4丁目		
既設							
新設							



312-4 1462.9246500 m²

(1) 1462.9246500 - 1016.1336420 = 446.7910080 m²

定山溪温泉東 4丁目308に合筆(3.6.6)

312-11

(2)

イ	2.525	x	0.938	÷ 2	=	1.1842250
ロ	26.249	x	1.727	÷ 2	=	22.6660115
ハ	43.854	x	2.186	÷ 2	=	47.9324220
ニ	49.173	x	0.918	÷ 2	=	22.5704070
ホ	34.895	x (7.590 + 4.199)	÷ 2	=	205.6885775	

計 = 300.0416430 m²

312-12 (3)

イ	6.232	x	1.355	÷ 2	=	4.2221800
ロ	(22.841 + 24.468)	x	6.000	÷ 2	=	141.9270000
ハ	(1.498 + 1.905)	x	4.000	÷ 2	=	6.8060000
ニ	6.595	x	1.199	÷ 2	=	3.9537025
ホ	8.179	x	2.252	÷ 2	=	9.2095540
ハ	8.358	x	5.757	÷ 2	=	24.0585030
ト	29.900	x	5.093	÷ 2	=	76.1403500
チ	23.824	x	1.533	÷ 2	=	18.2610960
リ	96.945	x	4.570	÷ 2	=	221.5193250
ヌ	67.552	x	0.729	÷ 2	=	24.6227040

定山溪温泉東 4丁目310-38に合筆(3.6.6) 計 = 530.7204145 m²

312-13

(4)

イ	18.542	x	1.898	÷ 2	=	17.5963580
ロ	24.217	x (4.792 + 1.830)	÷ 2	=	80.1824870	

計 = 97.7788450 m²



札幌市豊平区豊平4条8丁目2番地

土地家屋調査士 深見 慶

(昭和 59 年 11 月 26 日作製)



嘱託者 申請人 札幌市長 板垣 武四

債権者 札幌市 債務者 株式会社じょうてつ

縮尺 1/

(札幌土地家屋調査士会用紙)

(2/2)