


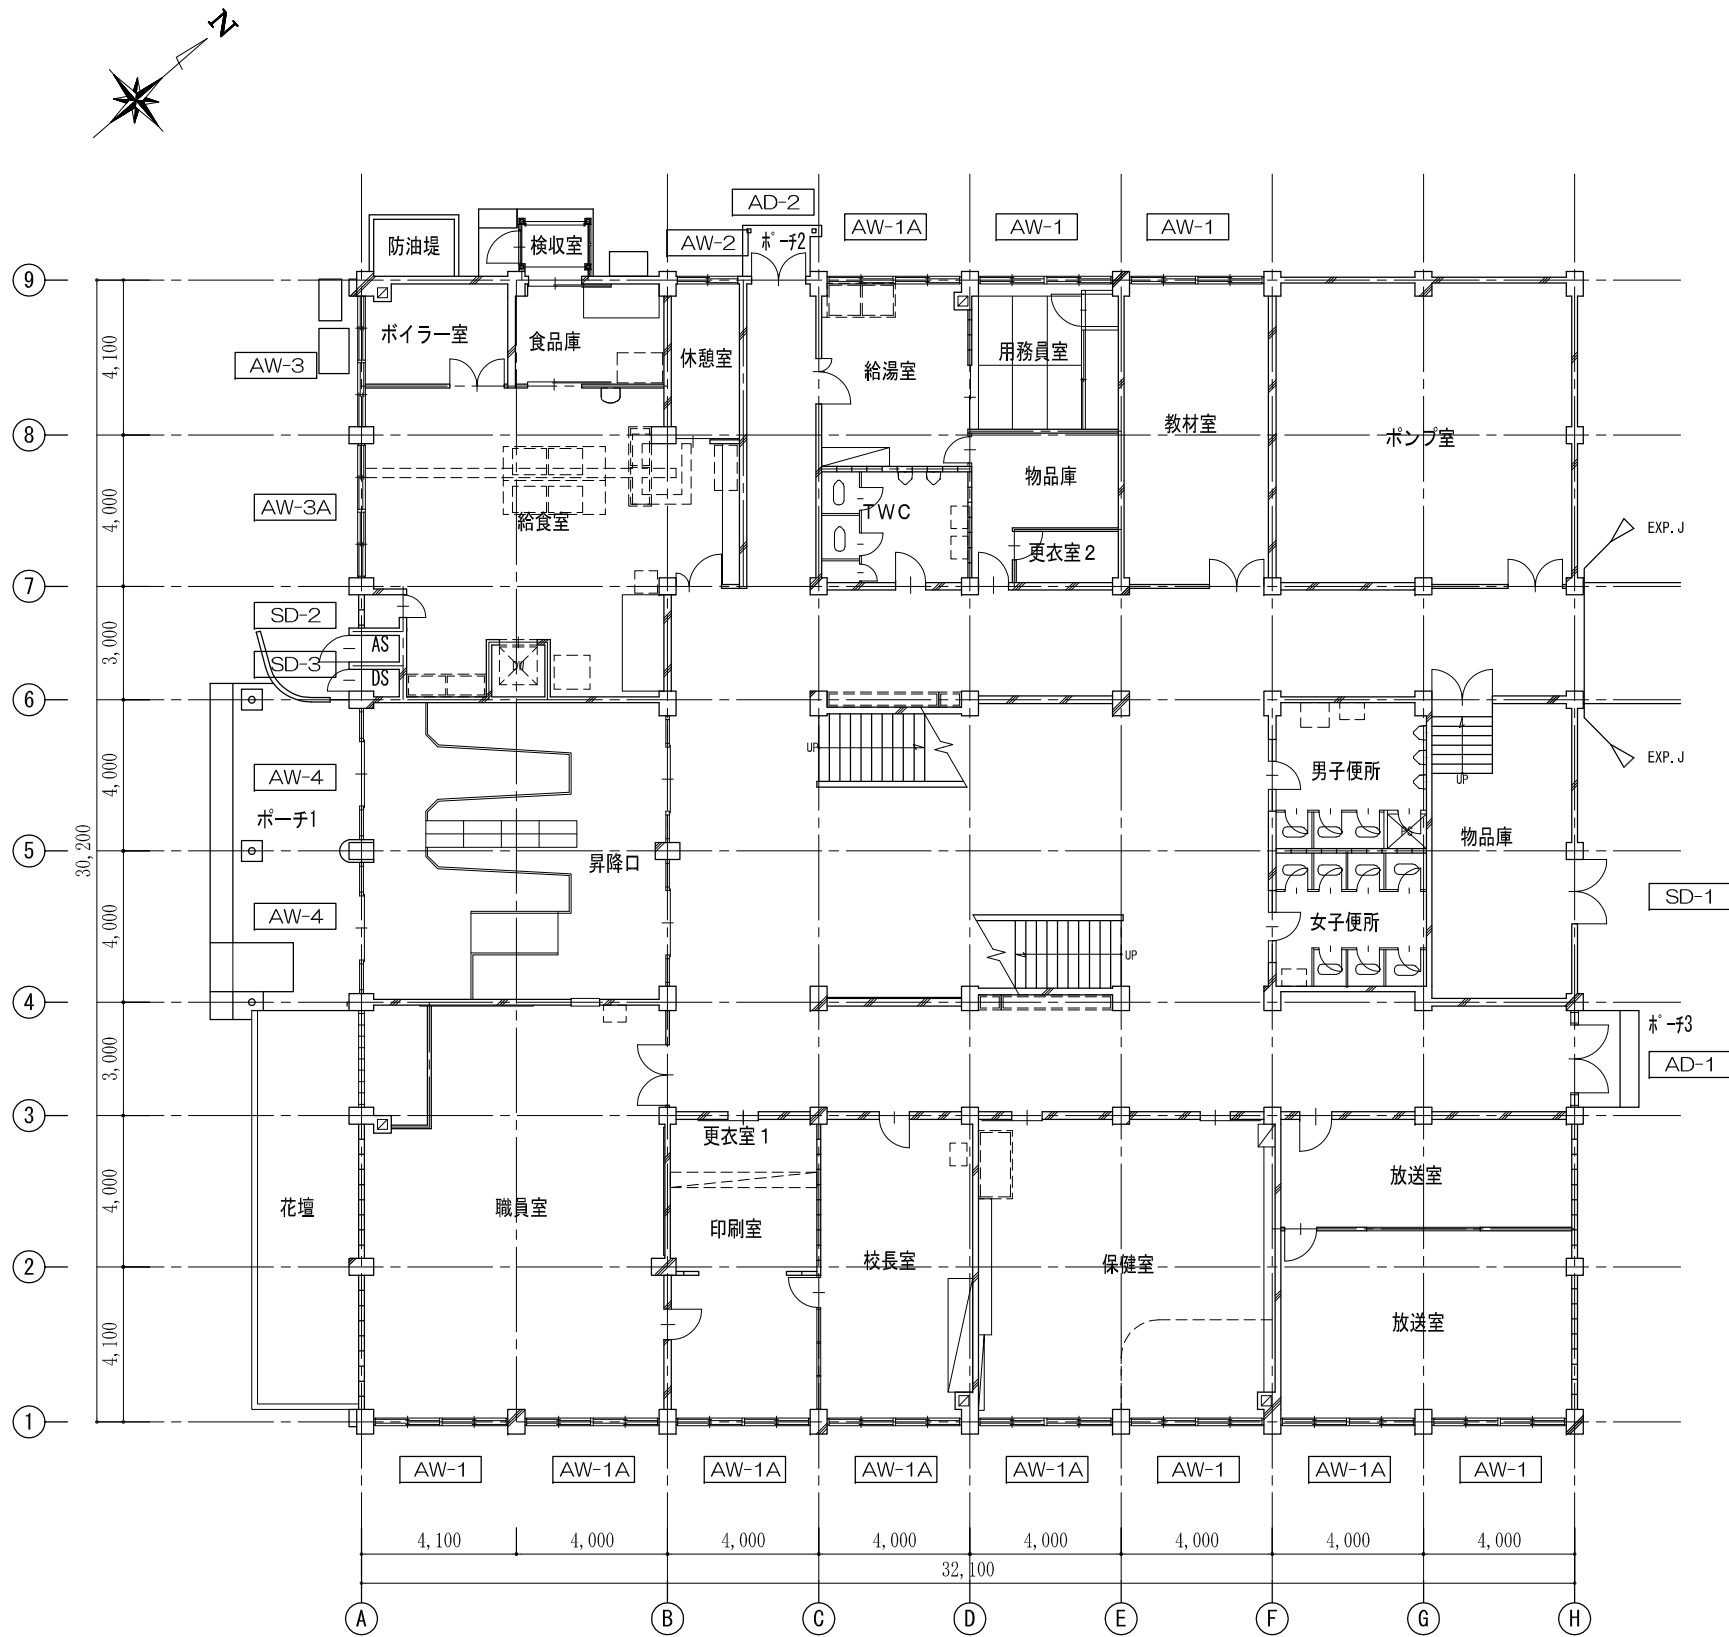

■建具リスト

建具記号	寸法 (W×H)	ヶ所	建具記号	寸法 (W×H)	ヶ所
AW-1	3,460×2,100	5	AD-1	2,100×2,860	1
AW-1A	3,460×2,100	6	AD-2	1,435×2,990	1
AW-2	1,600×2,100	1			
AW-3	3,460×1,660	1	<SD-1>	1,700×1,960	1
AW-3A	3,460×1,660	1	【SD-2】	770×1,000	1
AW-4	3,475×2,870	2	【SD-3】	600×1,000	1

※< >は塗装塗替え建具を示す（枠共）


※【 】は撤去・新設建具を示す（枠共）

■建具ガラス留め(グレージングチャンネル)再調整

建具記号	1ヶ所当り(m)	ヶ所	長さ(m)
AW-1	13.18	5	65.90
AW-1A	13.18	6	79.08
AW-2	6.40	1	6.40
AW-3	11.42	1	11.42
AW-3A	11.42	1	11.42

■建具シーリング撤去、新設リスト

建具記号	施工部位	ヶ所	1ヶ所当りシーリング長(m)		シーリング長(m)	
			10x10	10x10	10x10	10x10
AW-1	四方	5	11.12		55.60	
	水切り	5		3.46		17.30
AW-1A	四方	6	11.12		66.72	
	水切り	6		3.46		20.76
AW-2	四方	1	7.40		7.40	
	水切り	1		1.60		1.60
AW-3	四方	1	10.24		10.24	
	水切り	1		3.46		3.46
AW-3A	四方	1	10.24		10.24	
	水切り	1		3.46		3.46
AW-4	四方	2	12.69		25.38	
	水切り	2		3.48		6.96
AD-1	三方	1	7.82		7.82	
	沓摺り	1		2.10		2.10
AD-2	三方	1	7.42		7.42	
	沓摺り	1		1.44		1.44
SD-1	三方	1	5.62		5.62	
	沓摺り	1		1.70		1.70
SD-2	四方	1	3.54		3.54	
SD-3	四方	1	3.20		3.20	
合 計					203.18	58.78

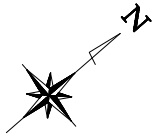

■建具リスト



建具記号	寸法 (W×H)	ヶ所
AW-1	3,460×2,100	13
AW-1A	3,460×2,100	6
AW-1B	3,460×2,100	1
AW-5	2,460×2,100	1
AW-5A	2,460×2,100	1

■建具ガラス留め(グレージングチャンネル)再調整

建具記号	1ヶ所当り(m)	ヶ所	長さ(m)
AW-1	13.18	13	171.34
AW-1A	13.18	6	79.08

■建具シーリング撤去、新設リスト

建具記号	施工部位	ヶ所	1ヶ所当りシーリング長(m)		シーリング長(m)	
			10x10	10x10	10x10	10x10
AW-1	四方	13	11.12		144.56	
	水切り	13		3.46		44.98
AW-1A	四方	6	11.12		66.72	
	水切り	6		3.46		20.76
AW-1B	四方	1	11.12		11.12	
	水切り	1		3.46		3.46
AW-5	四方	1	9.12		9.12	
	水切り	1		2.46		2.46
AW-5A	四方	1	9.12		9.12	
	水切り	1		2.46		2.46
合 計					240.64	74.12

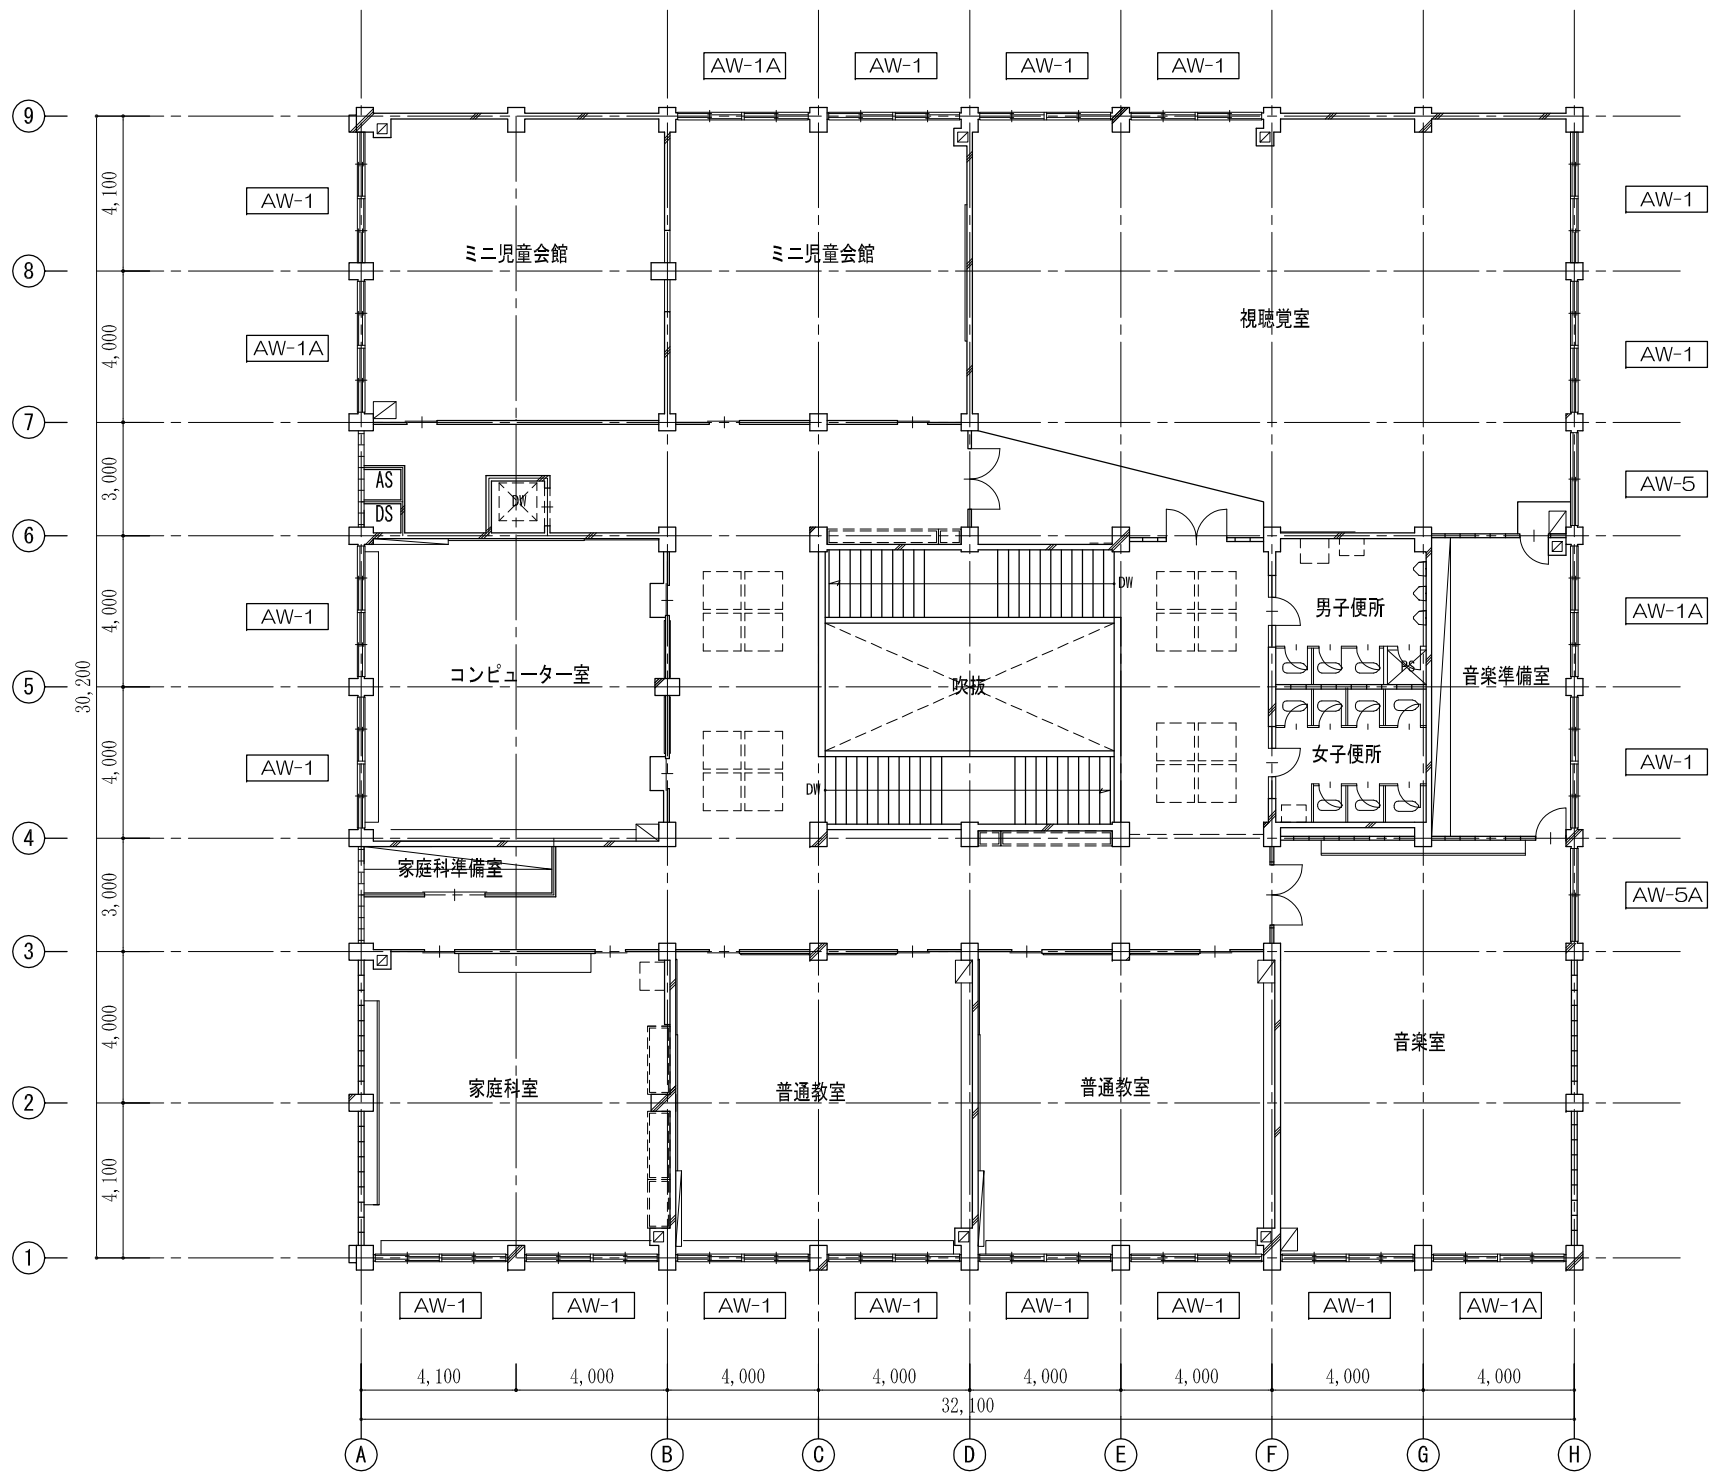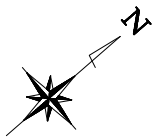

■建具リスト


建具記号	寸法 (W×H)	ヶ所
AW-1	3,460×2,100	16
AW-1A	3,460×2,100	4
AW-5	2,460×2,100	1
AW-5A	2,460×2,100	1

■建具ガラス留め(グレージング・チャンセル)再調整

建具記号	1ヶ所当り(m)	ヶ所	長さ(m)
AW-1	13.18	14	184.52
AW-1A	13.18	4	52.72

■建具シーリング撤去、新設リスト

建具記号	施工部位	ヶ所	1ヶ所当りシーリング長(m)		シーリング長(m)	
			10x10	10x10	10x10	10x10
AW-1	四方	16	11.12		177.92	
	水切り	16		3.46		55.36
AW-1A	四方	4	11.12		44.48	
	水切り	4		3.46		13.84
AW-5	四方	1	9.12		9.12	
	水切り	1		2.46		2.46
AW-5A	四方	1	9.12		9.12	
	水切り	1		2.46		2.46
合 計					240.64	74.12

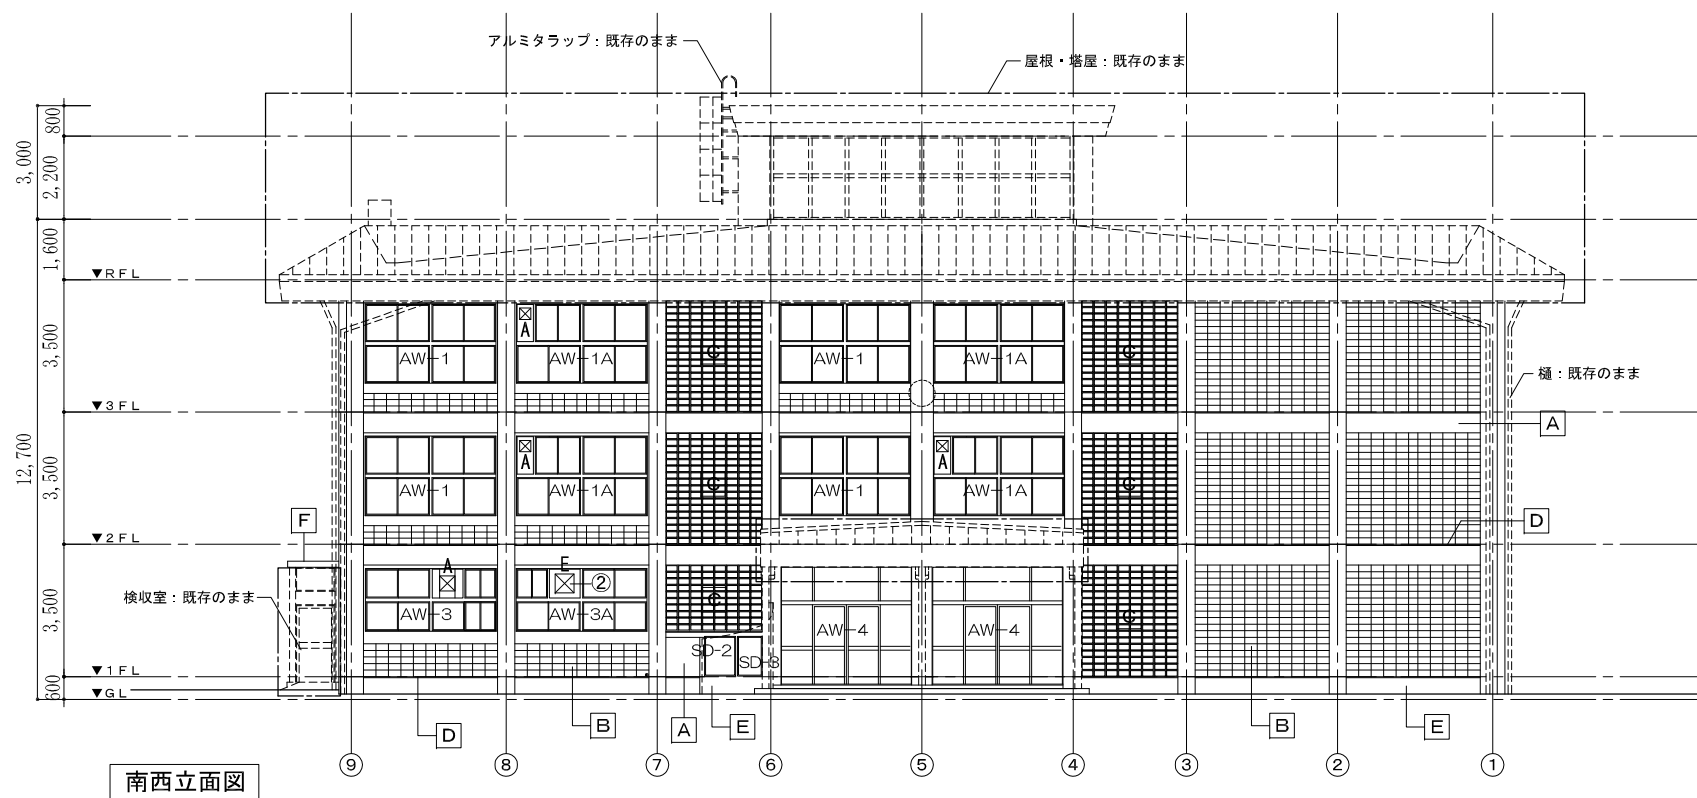


■凡例



	改修後	改修前
A	防水型複層仕上塗材E	リシン吹付
B	着色セラミックブロック	同左
C	化粧ガラス	同左
D	亀裂自閉性樹脂防水 (C-1) カラーコート仕上	防水モルタル仕上
E	樹脂モルタル仕上 (塗替え部分を除く)	モルタルt30 柱型: コンクリート打放補修の上リシン吹付
F	ウレタン系塗膜防水 (X-2)	防水モルタル仕上
①	床下換気口 200×150: 撤去・新設	
②	建具付フード 500×500: 撤去・新設	
③	S U S 庇 W1, 220×D500×H200: 一時撤去、再取付	

■シーリング撤去・新設 (MS-2: 変成シリコン系)

	部 位	ヶ所	1ヶ所当りシーリング長 (m)		シーリング長 (m)		防虫網取替 (ヶ所)
			10 x 10	15 x 10	10 x 10	15 x 10	
A	建具付フード廻り 350×350	9	1.40	—	12.60	—	9
E	建具付フード廻り 500×500	1	2.00	—	2.00	—	1
F	建具付フード廻り 500×350	1	1.70	—	1.70	—	1
H	壁付セルフフード廻り 250×250	3	—	1.00	—	3.00	—

※撤去・新設

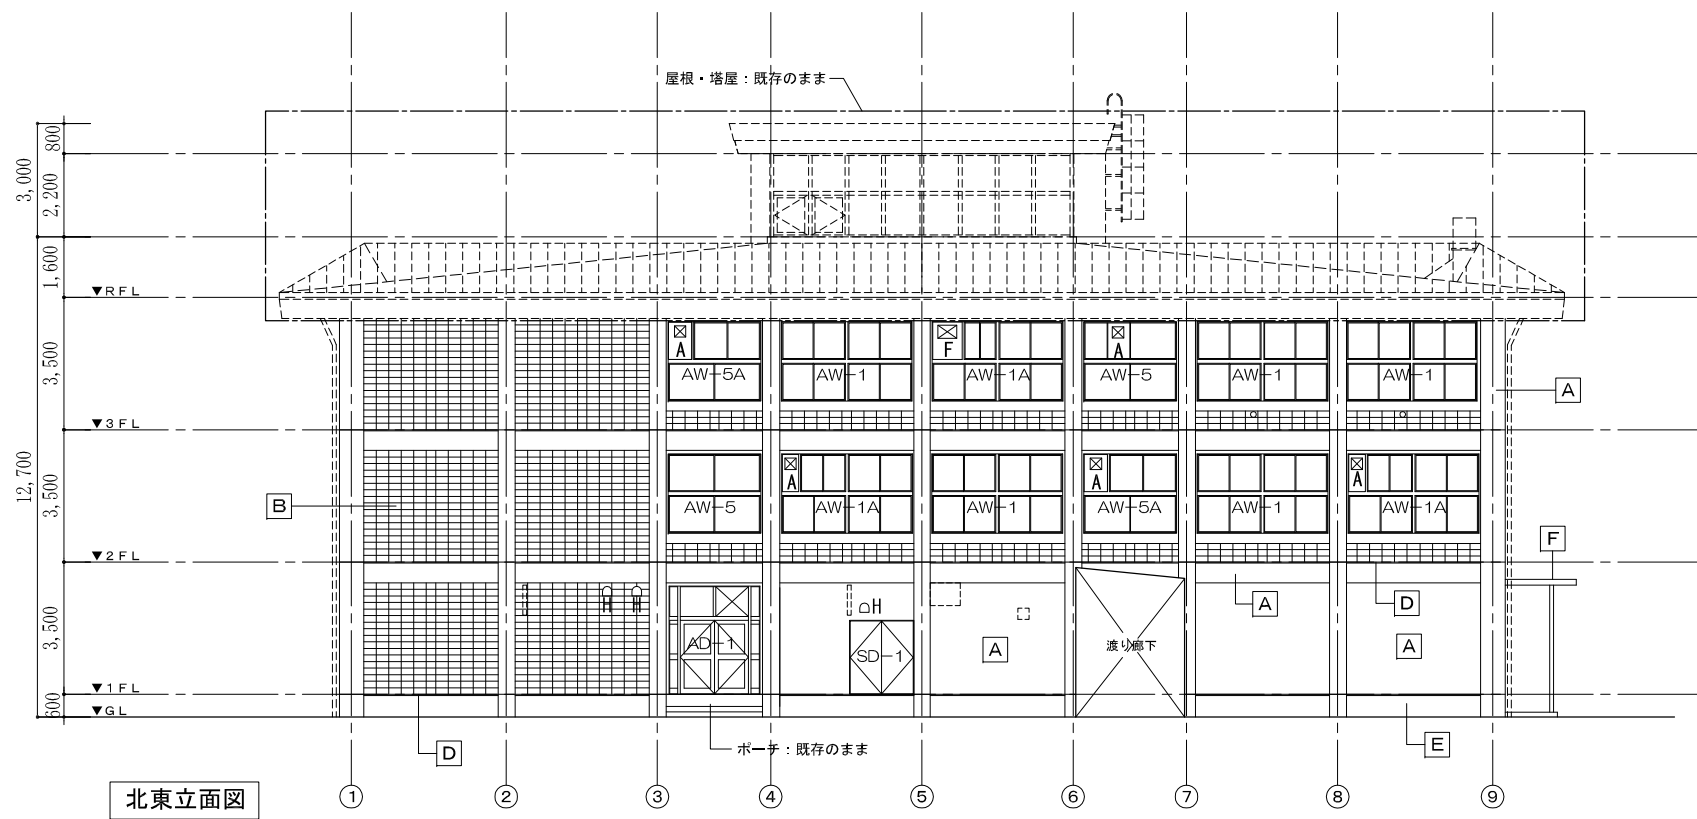

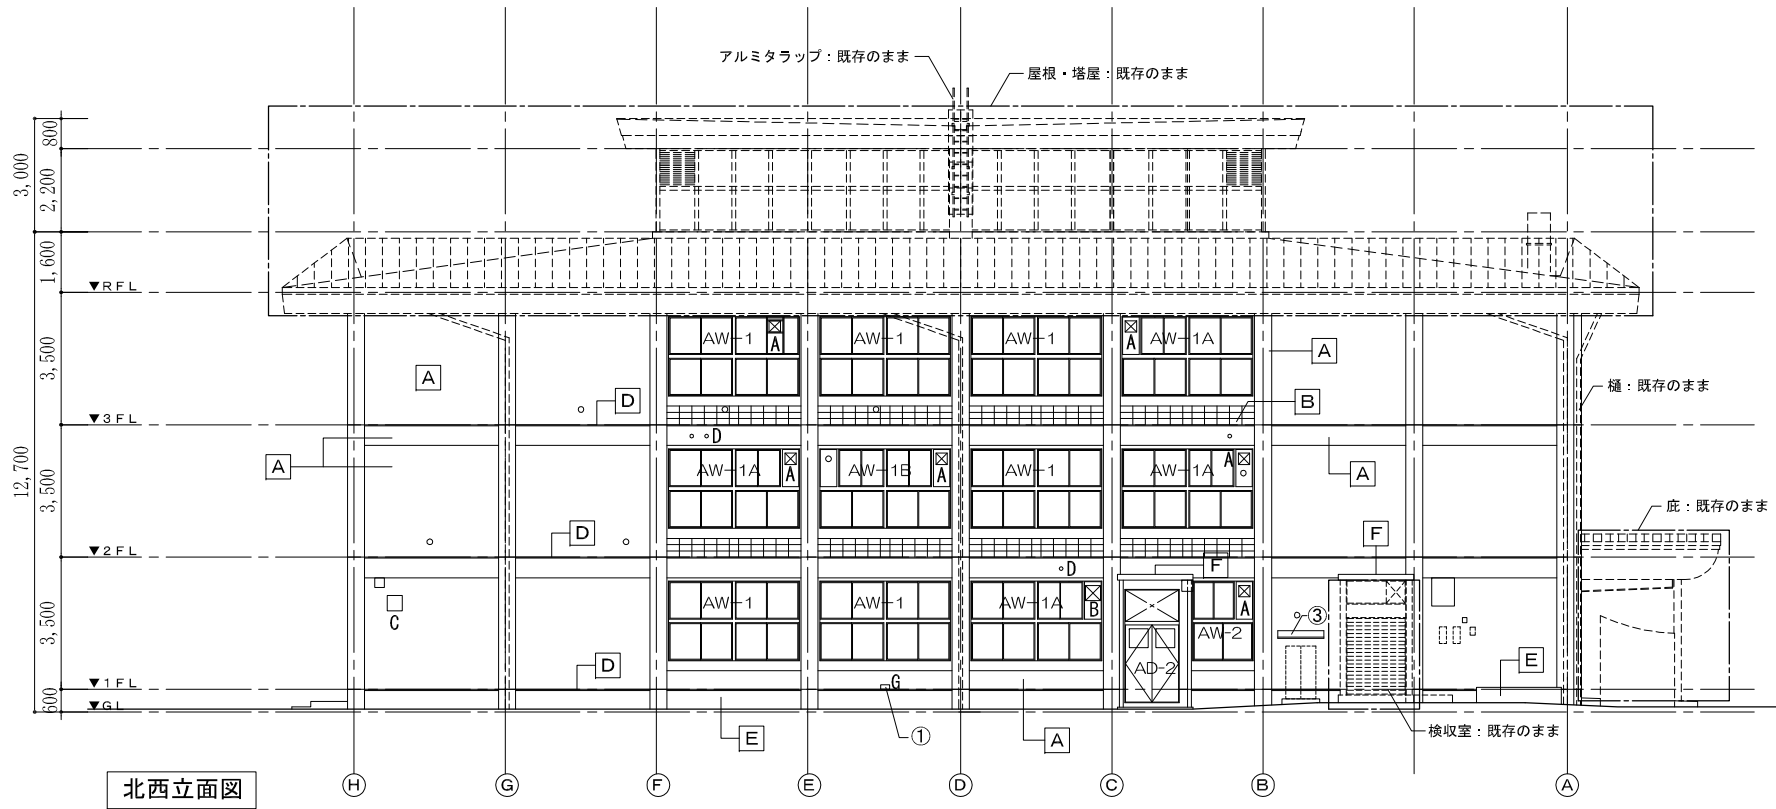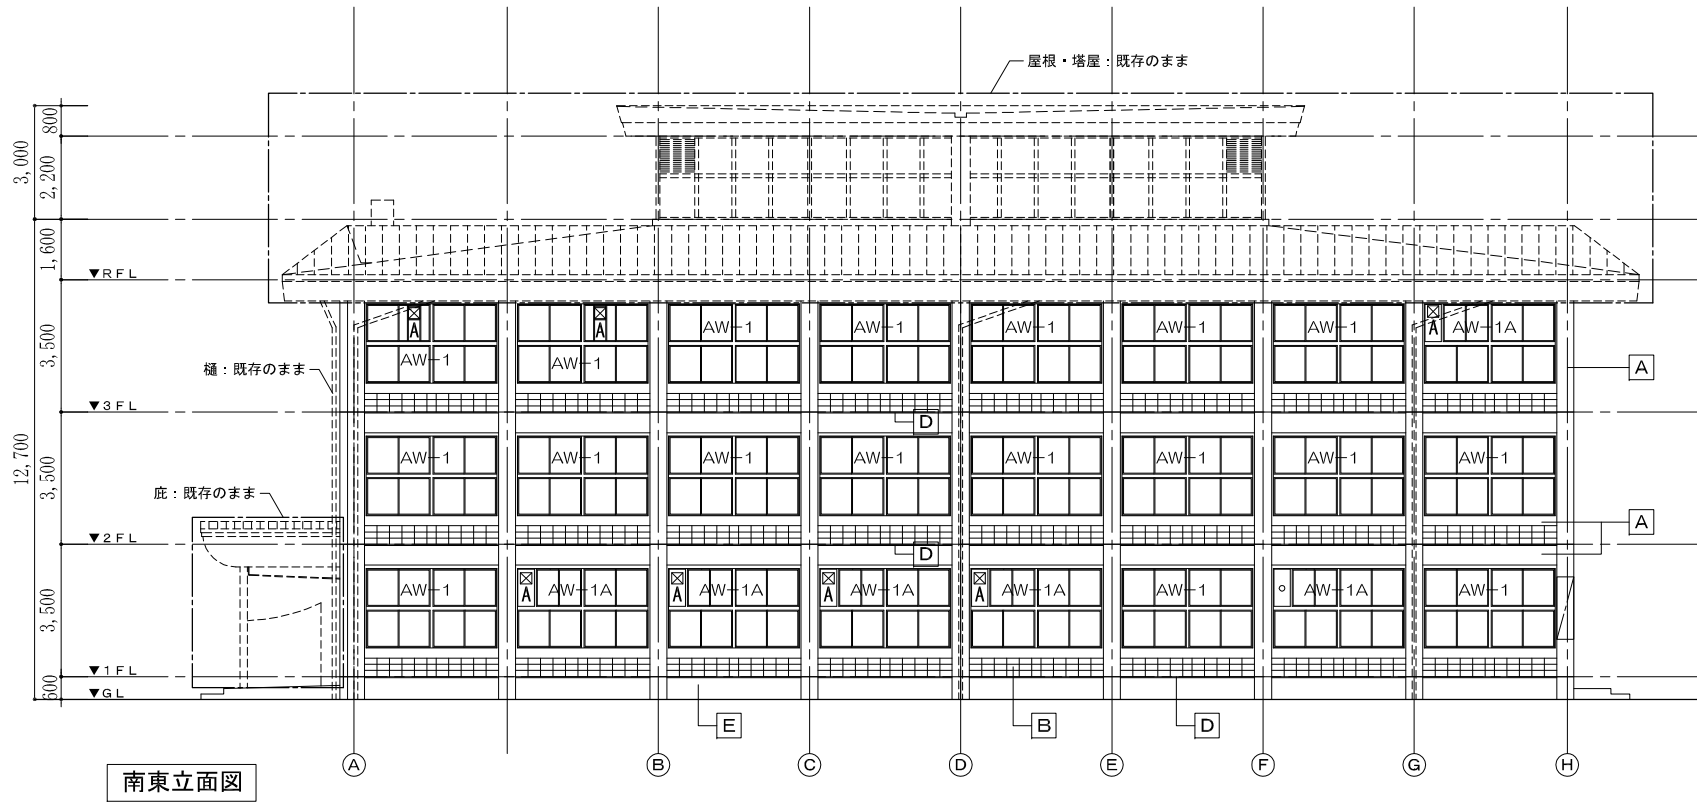

■凡例

	改修後	改修前
A	防水型複層仕上塗材E	リシン吹付
B	着色セラミックブロック	同左
C	化粧ガラス	同左
D	亀裂自閉性樹脂防水 (C-1) カラーコート仕上	防水モルタル仕上
E	樹脂モルタル仕上 (塗替え部分を除く)	モルタルt30 柱型：コンクリート打放補修の上リシン吹付
F	ウレタン系塗膜防水 (X-2)	防水モルタル仕上
①	床下換気口 200×150：撤去・新設	
②	建具付フード 500×500：撤去・新設	
③	S U S 庇 W1,220×D500×H200：一時撤去、再取付	

■シーリング撤去・新設 (MS-2：変成シリコン系)

	部 位	ヶ所	1ヶ所当りシーリング長(m)		シーリング長(m)		防虫網取替 (ヶ所)
			10 x 10	15 x 10	10 x 10	15 x 10	
A	建具付フード廻り 350×350	13	1.40	—	18.20	—	13
B	建具付フード廻り 400×400	1	1.60	—	1.60	—	1
C	壁付フード廻り 350×350	1	—	1.40	—	1.40	1
D	壁付セルフフード廻り 100φ	2	—	0.31	—	0.62	—
G	床下換気口 200×150	1	—	0.70	—	0.70	—

※撤去・新設