


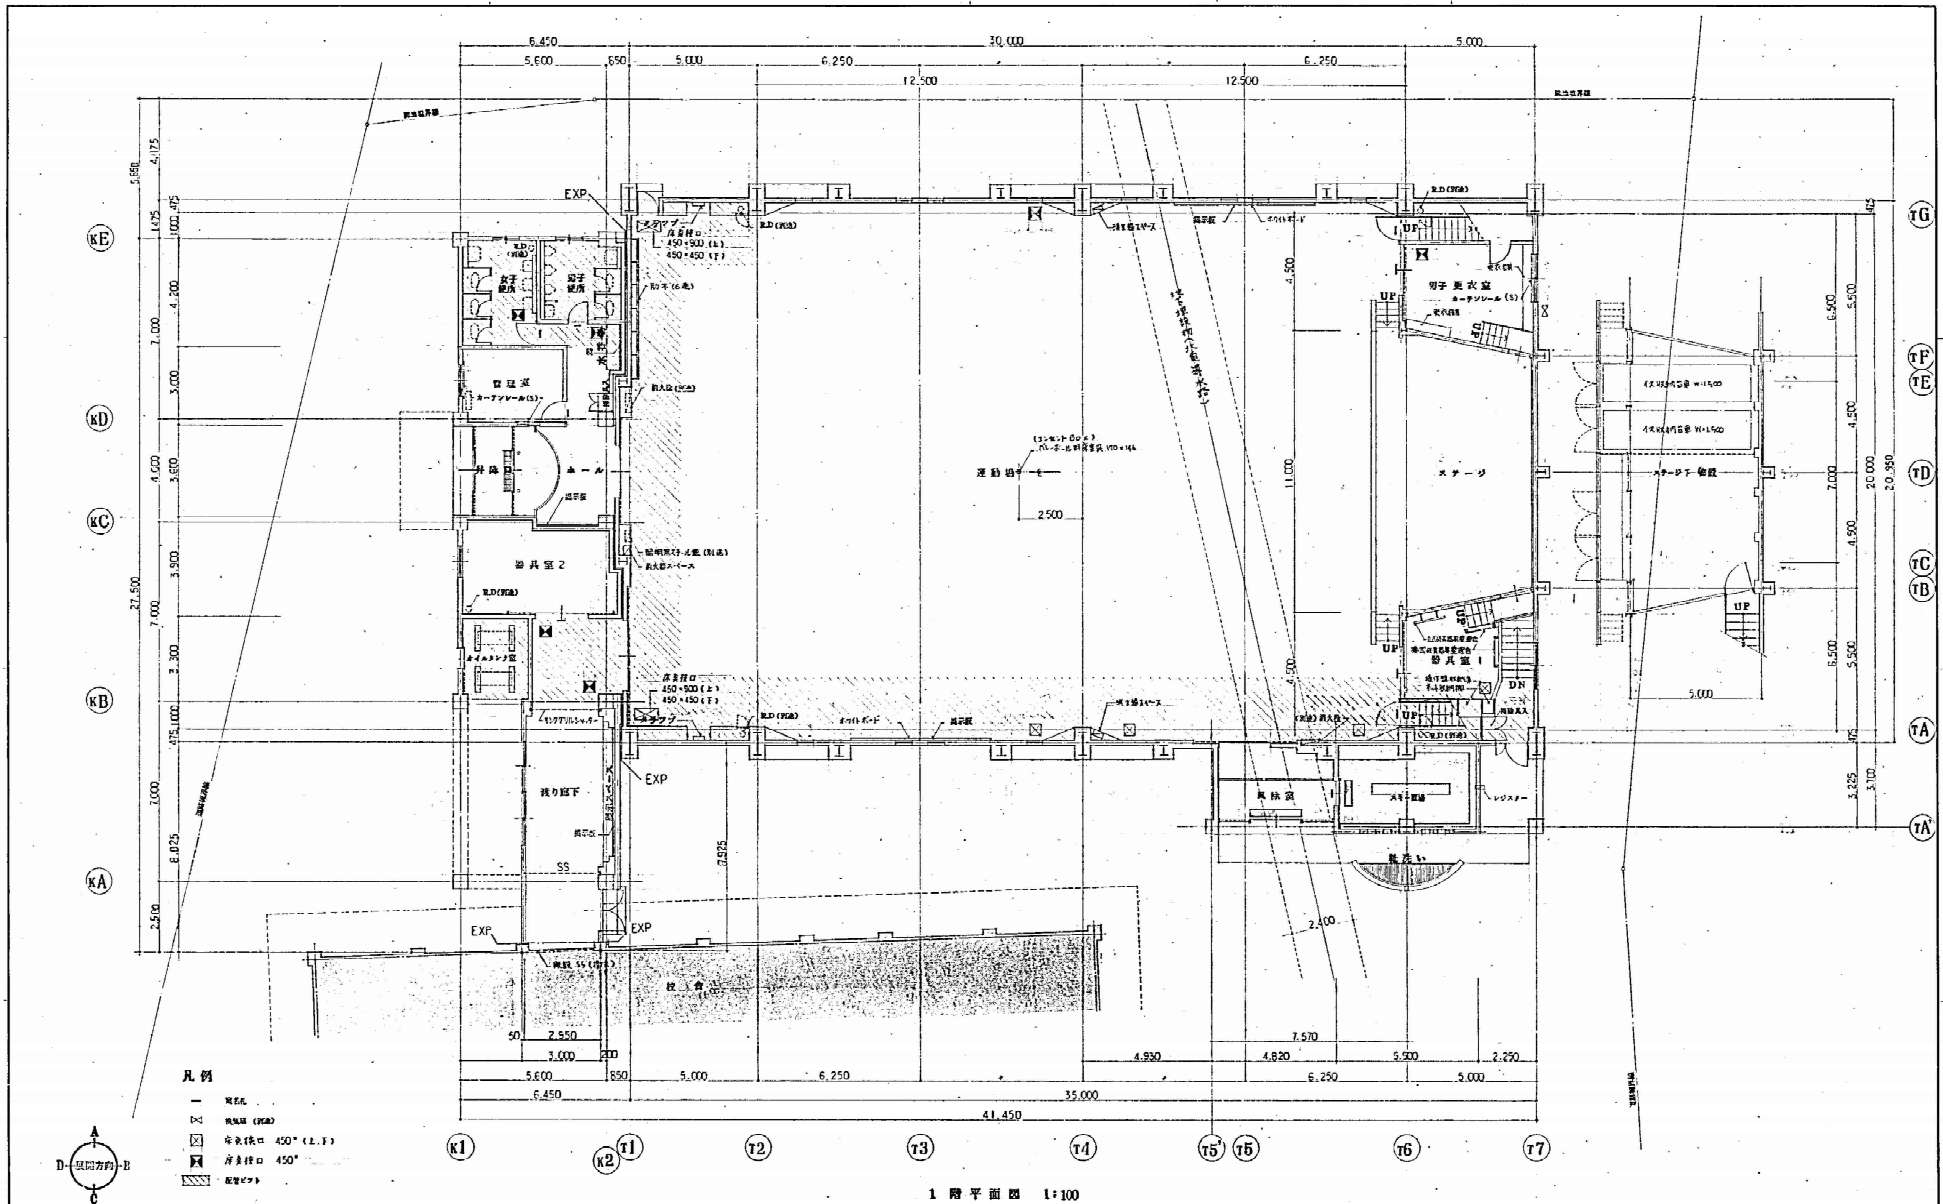

設計番号	定山小学校屋内運動場改築工事	制作日
図面番号	A-9	図 R
1階平面図	1:100	
コラム建築設計事務所 1 階平面図 1 階平面図 1:100		

