




- ※整地に関する特記事項
外構詳細図(B)参照
- B-2 歩道コンクリート縁石復旧 (124.10m)
 - ウ 新設 単管柵 (284.35m)
 - エ スチールフェンス 新設 (124.10m)
 - オ 芝張り範囲 (863.59㎡)
 - F 間知ブロック擁壁上芝張り範囲 (123.26㎡)
 - イ-5 既存スチール手摺 再塗装
 - キ 階段手摺間スチールフェンス 新設
 - カ 逆L型擁壁 新設
- ※歩道アスファルト舗装復旧
細粒度アスコン t 30
切込砕石 (40~0) t 270
(W500、合計: 256.79m)
- ① 復旧範囲 ① (124.10m)
 - ② 復旧範囲 ② (132.69m)

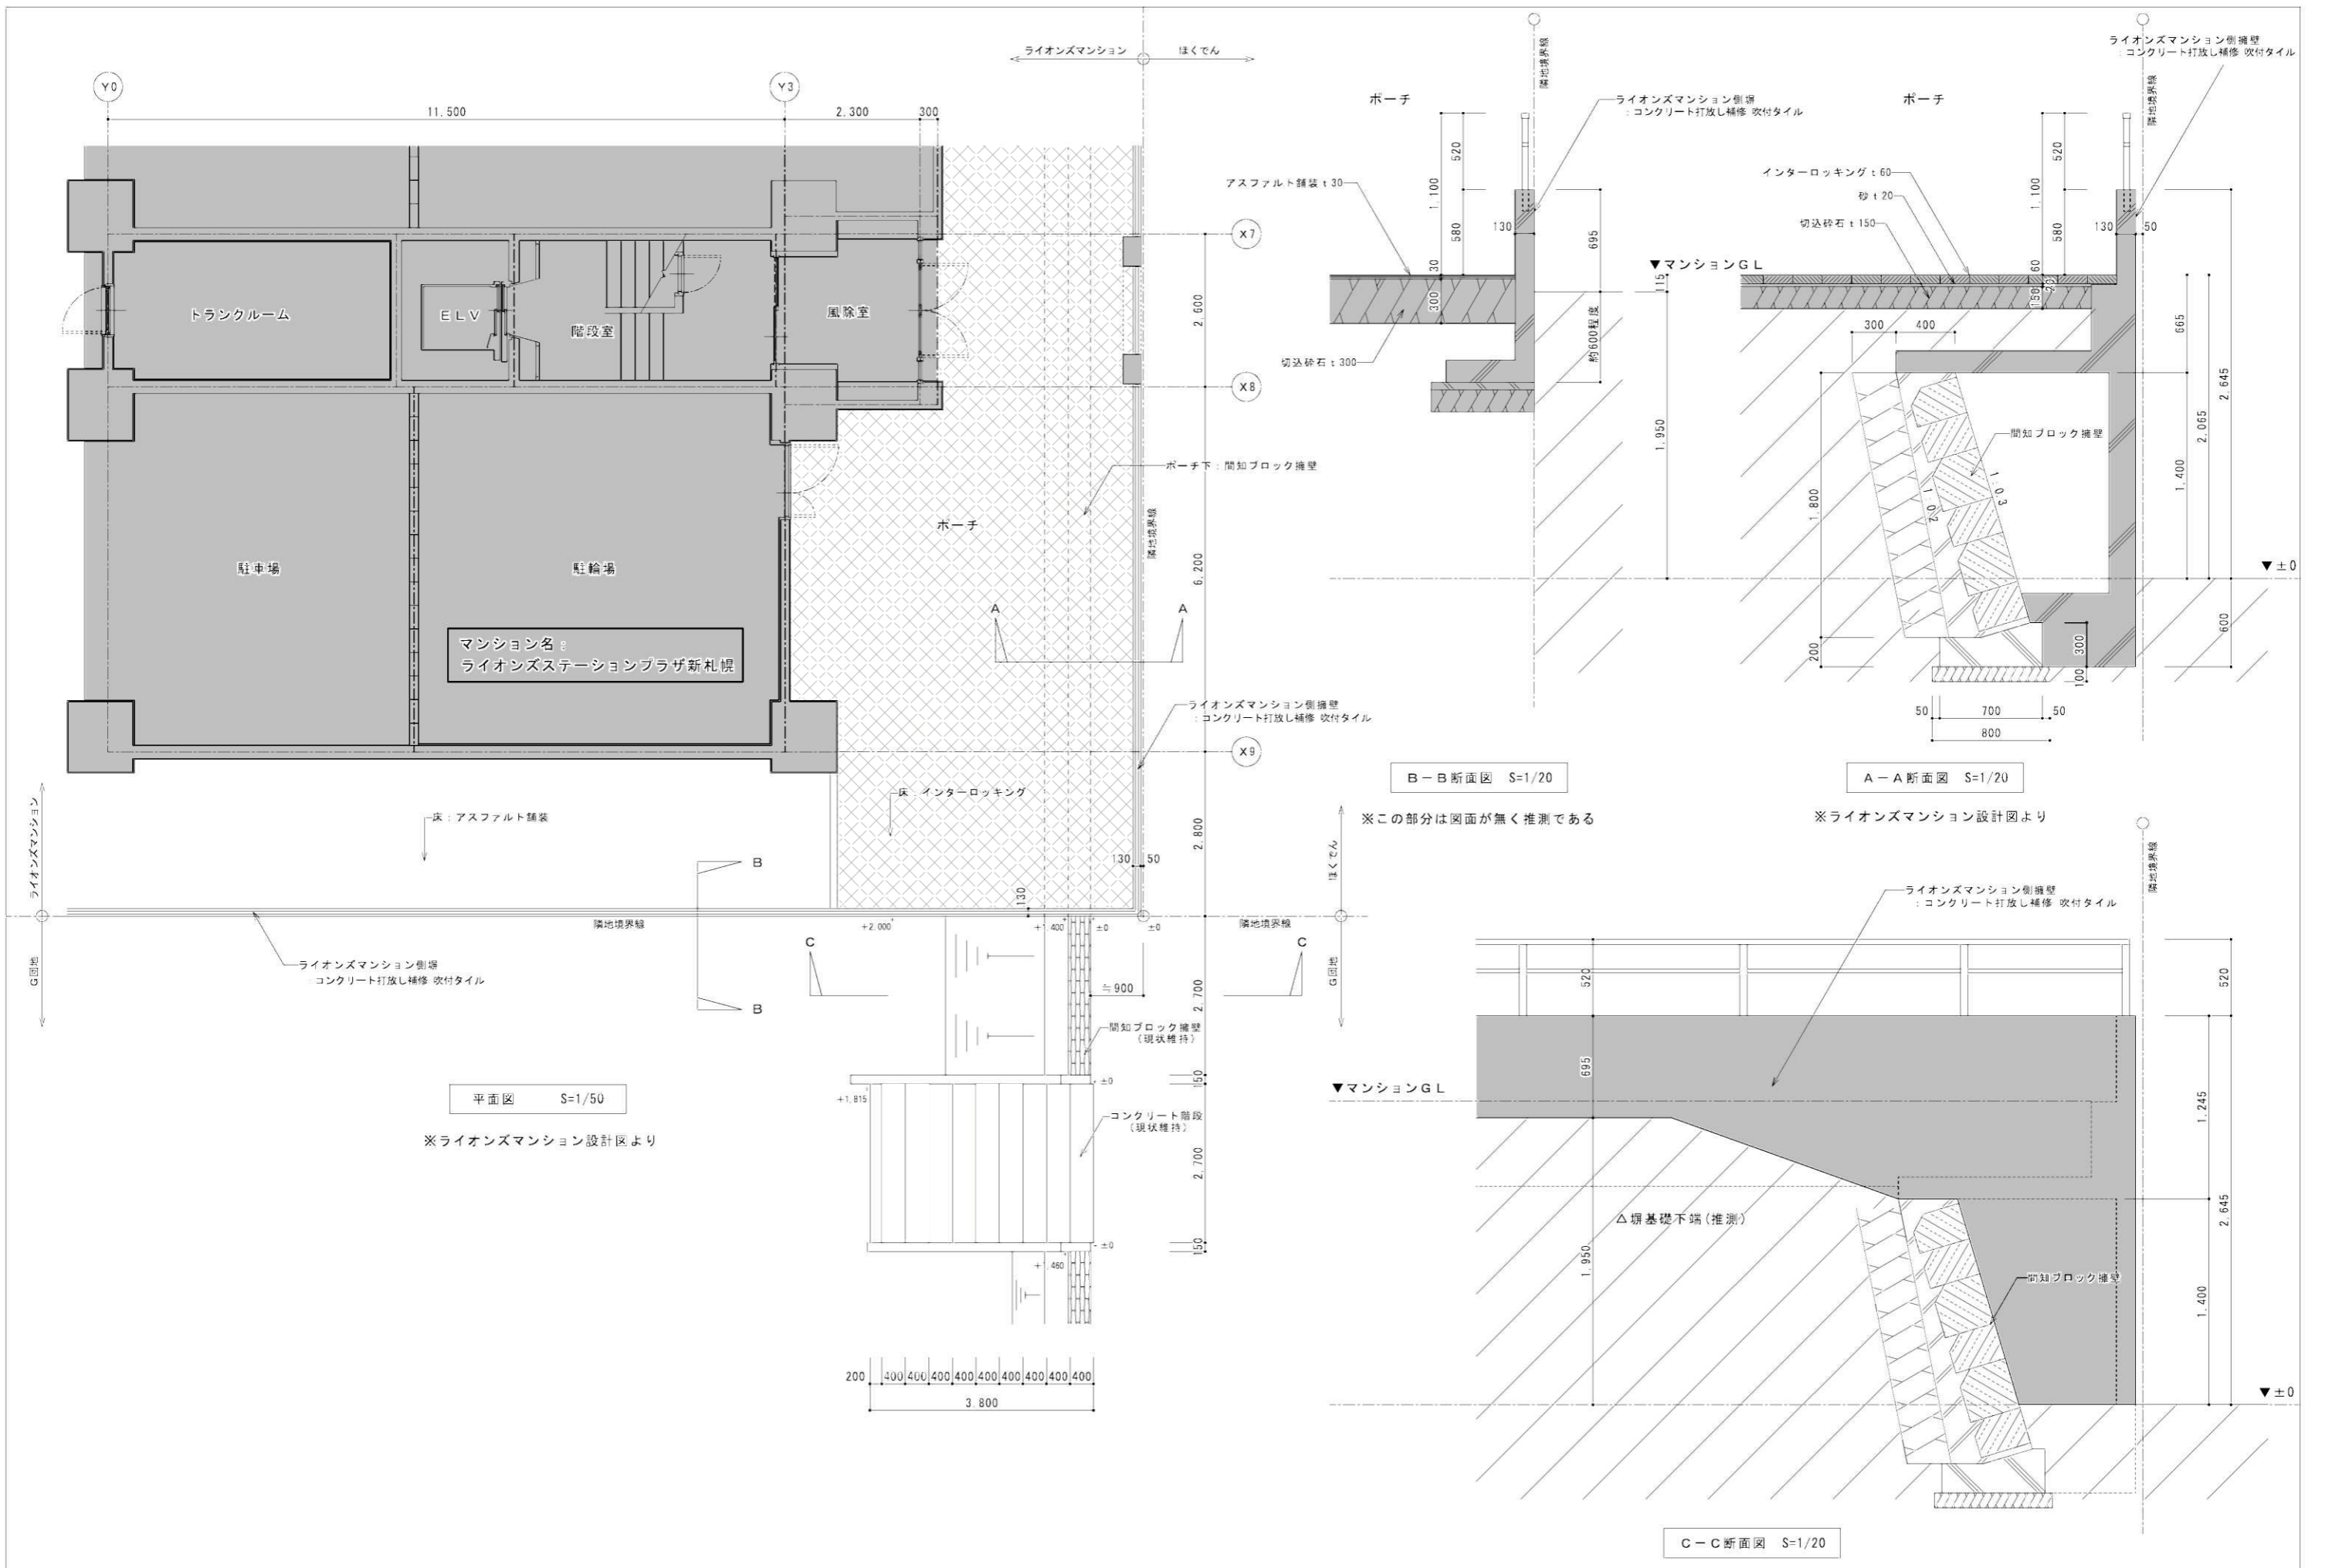


平成27年度 札幌市都市局建築部	工事名 公営住宅(下野幌G団地)解体工事	図面名 ライオンズマンション側 擁壁取り合い図	日付	縮尺	参考図
			2015.10.30	S=1/50 S=1/20	

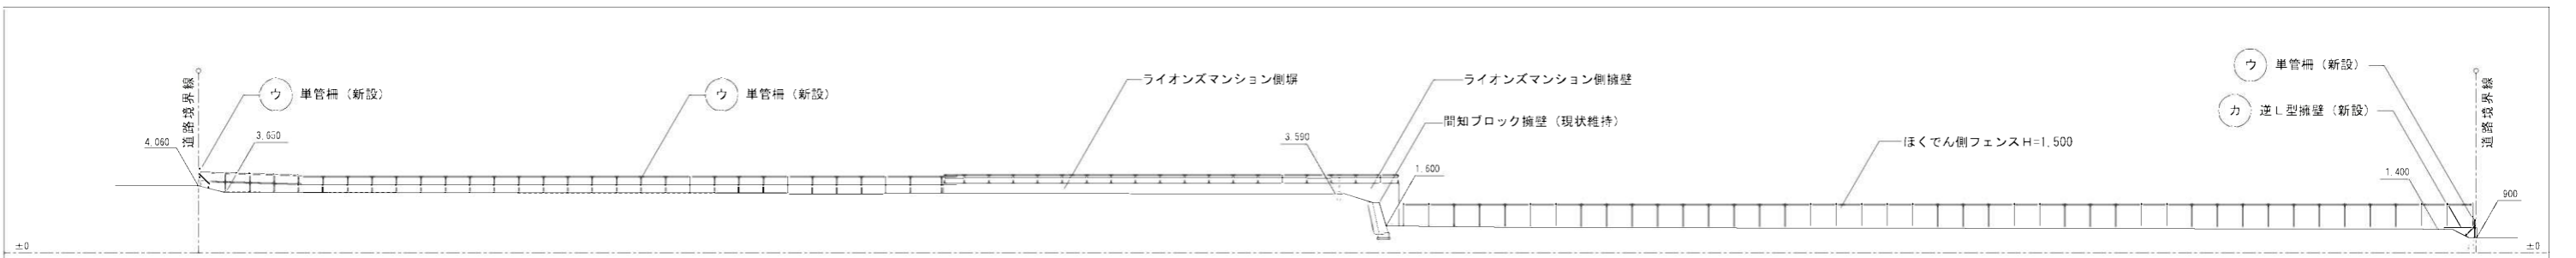


【 A 断面 】

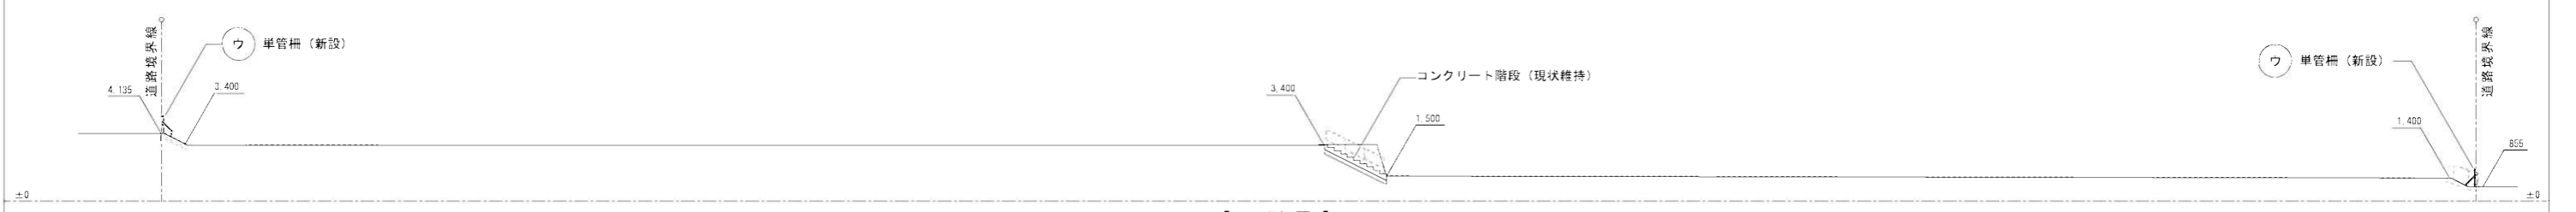


【 B 断面 】

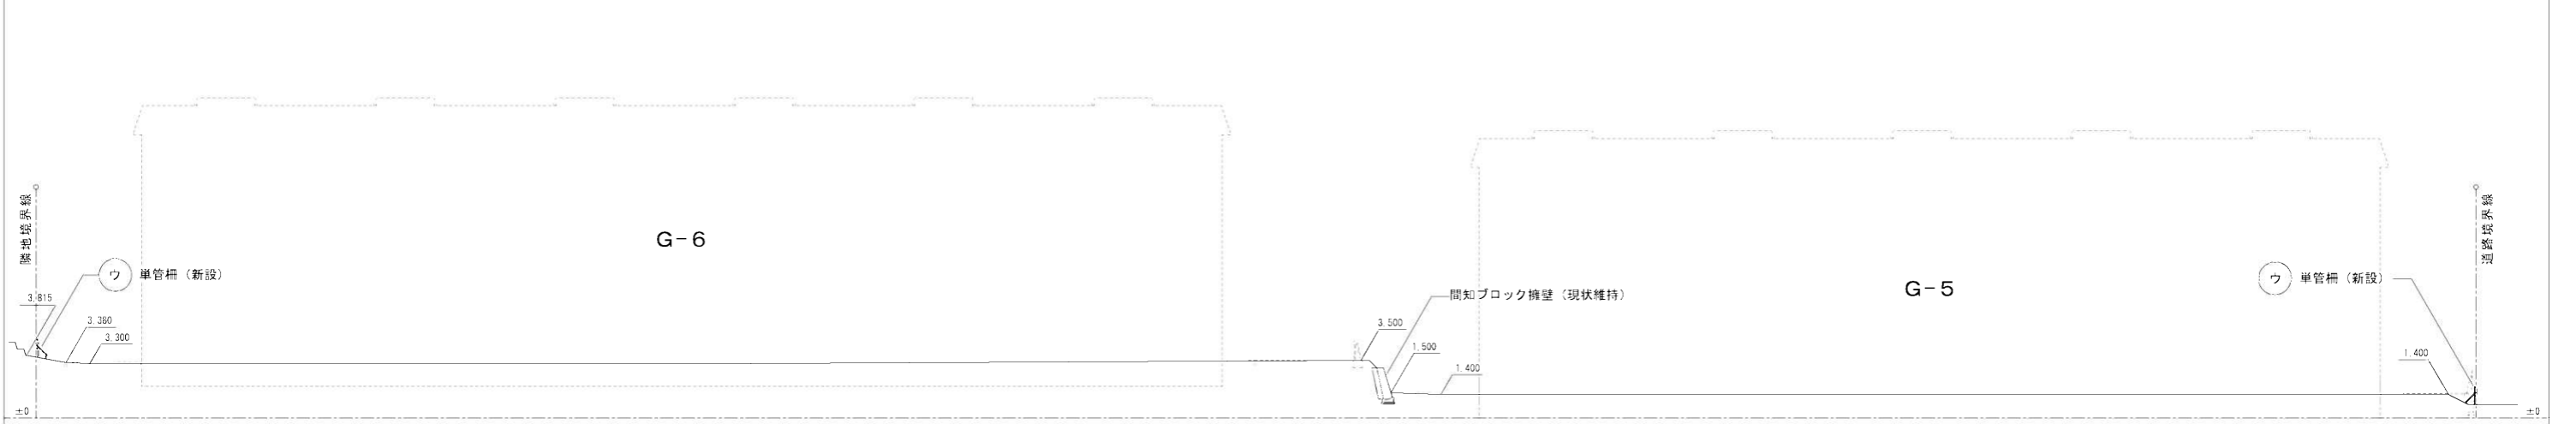

【 C 断面 】

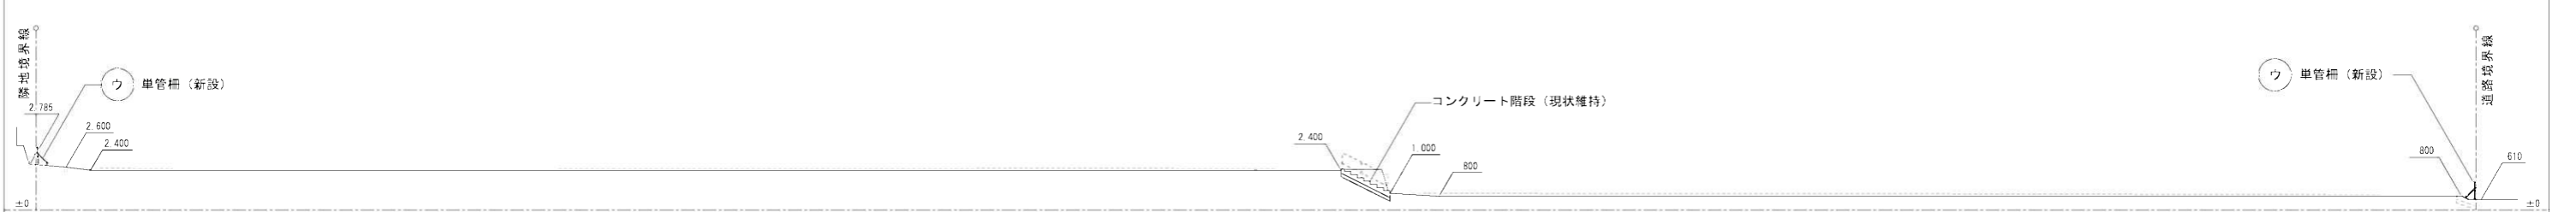


【 D 断面 】

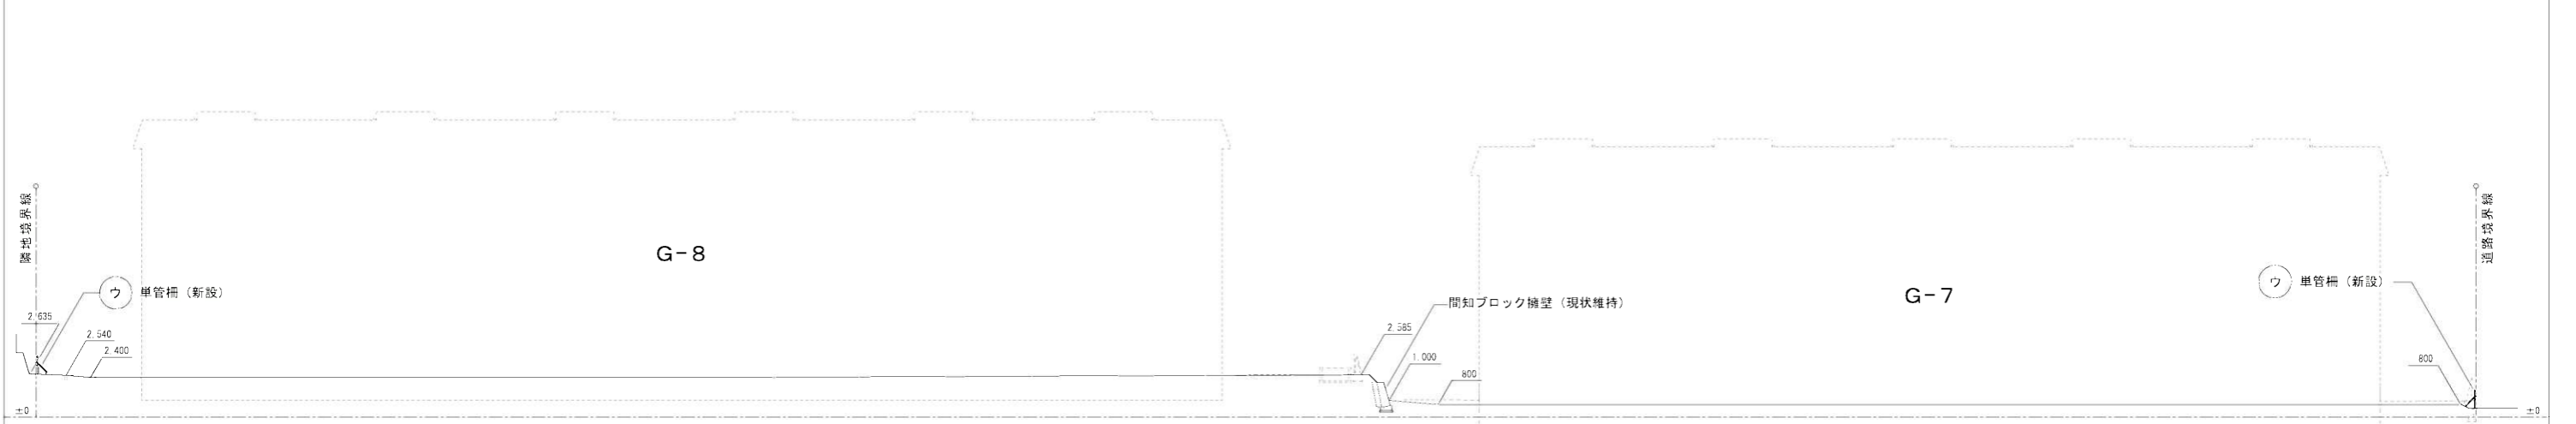


【 E 断面 】


※ 点線は解体撤去物を示す

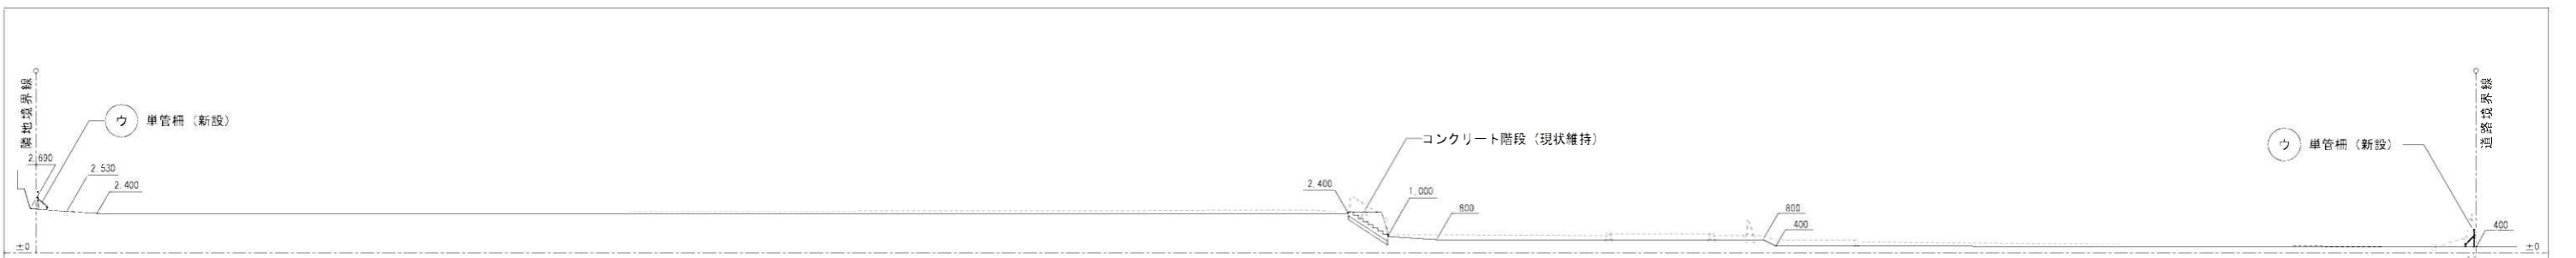


【 F 断面 】

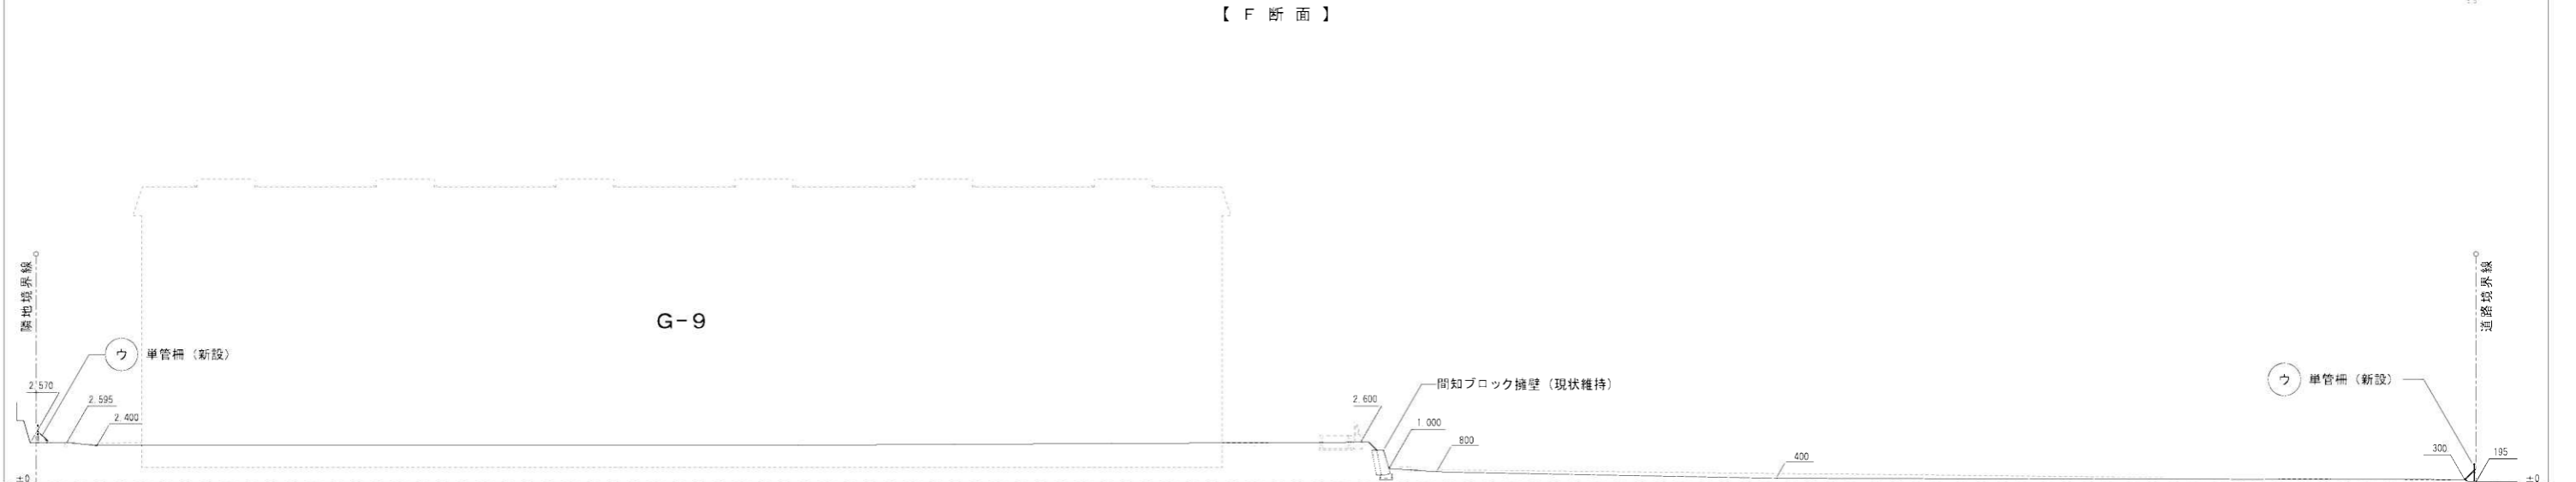

【 G 断面 】



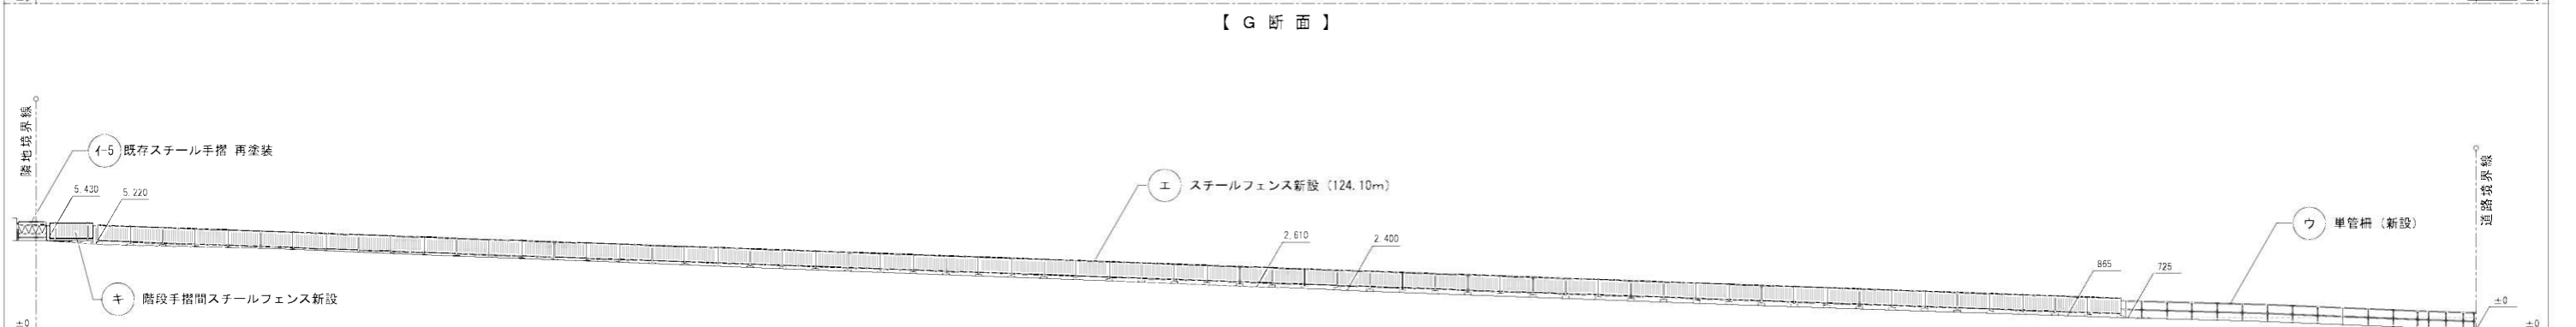


【 H 断面 】


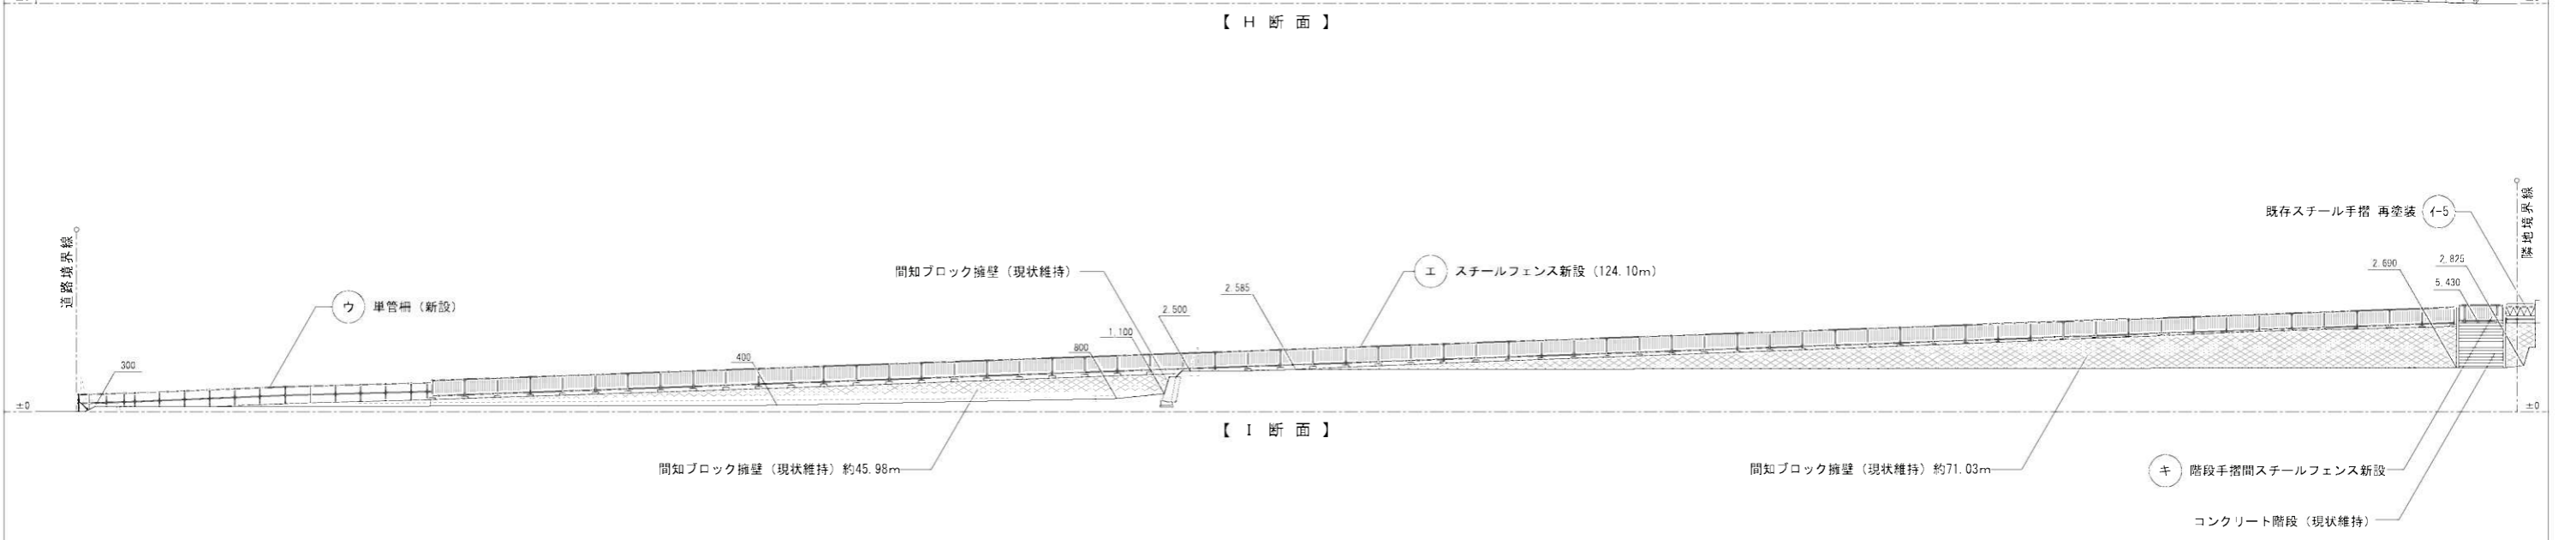


【 I 断面 】

※ 点線は解体撤去物を示す

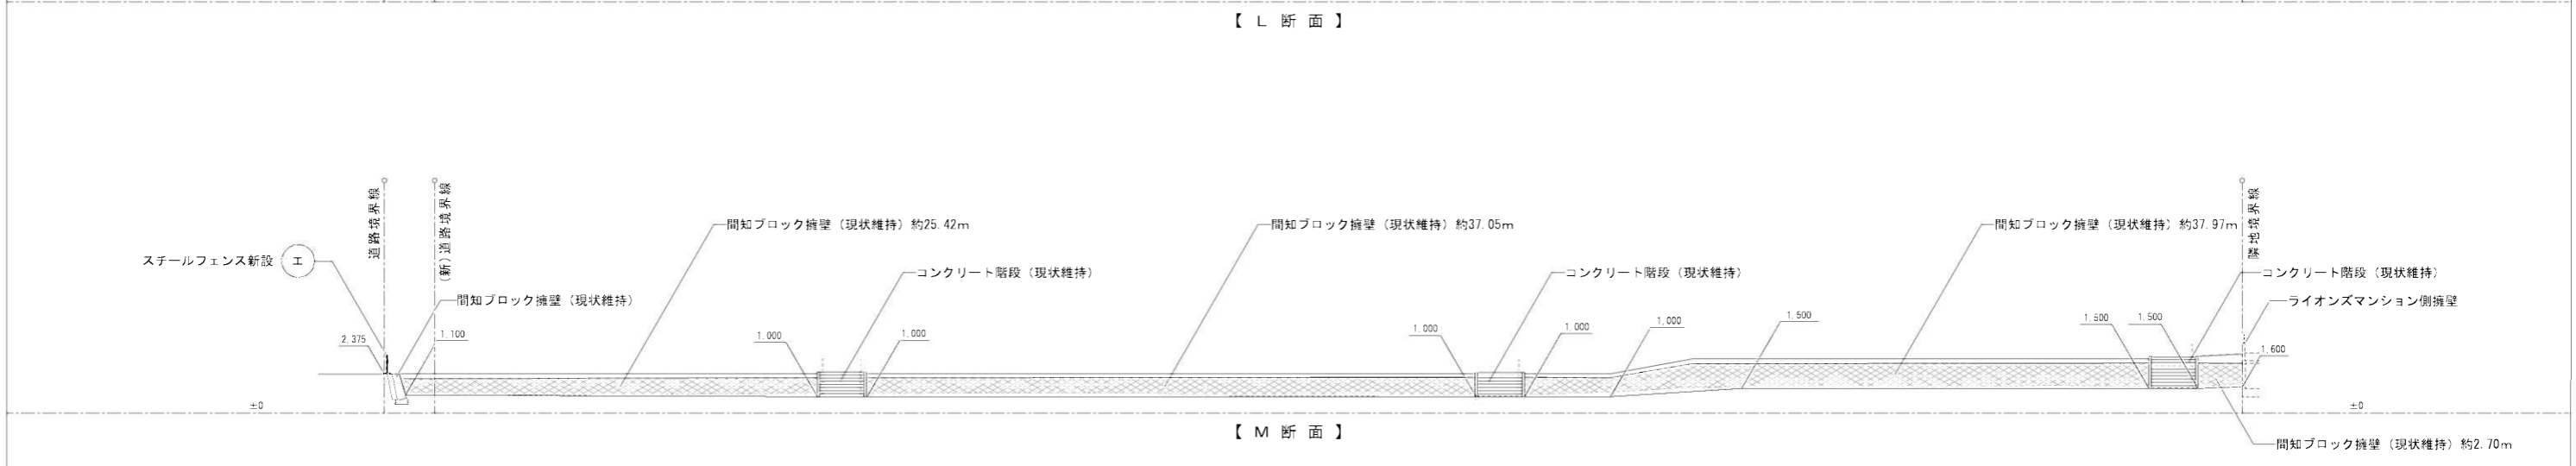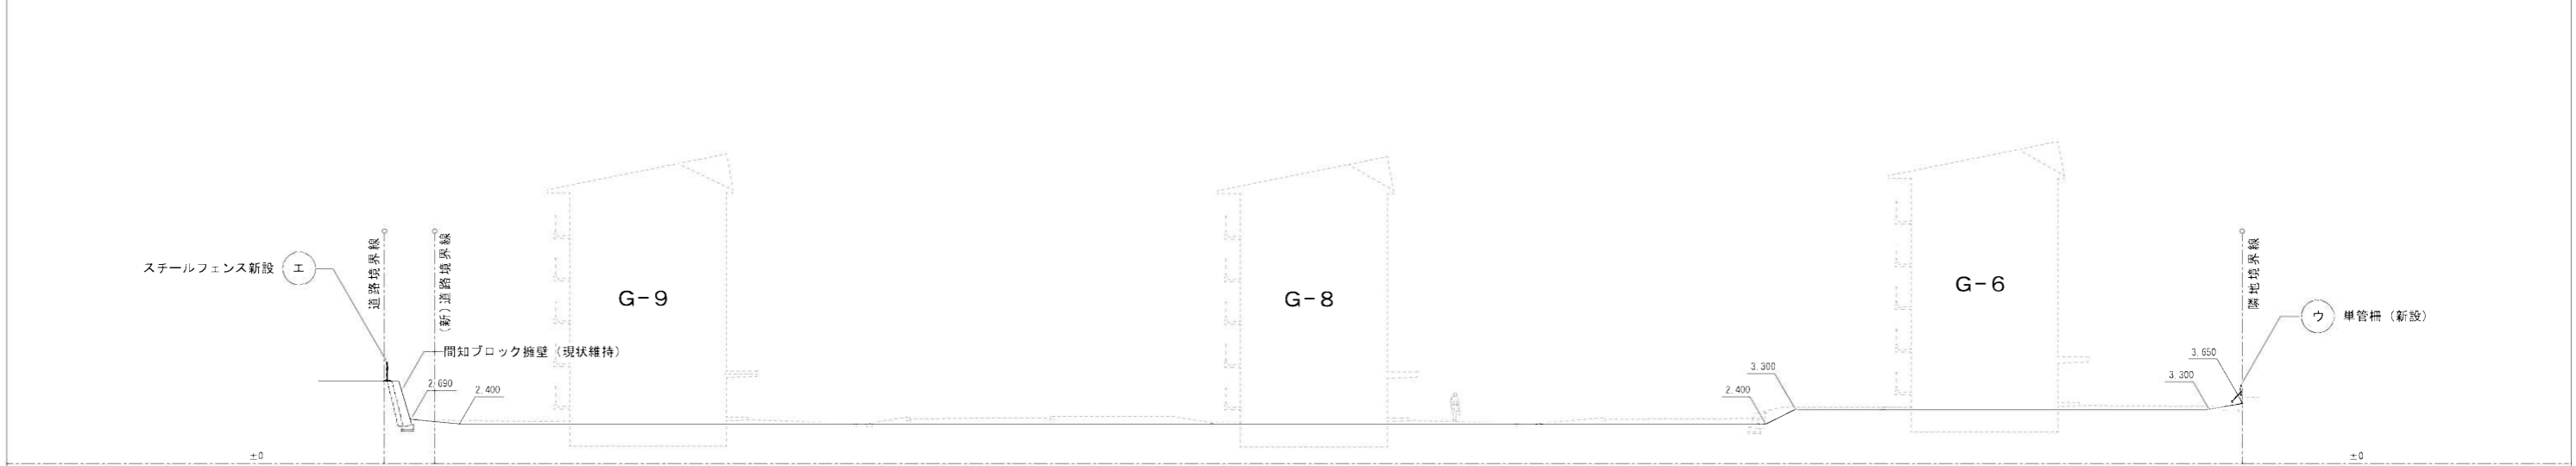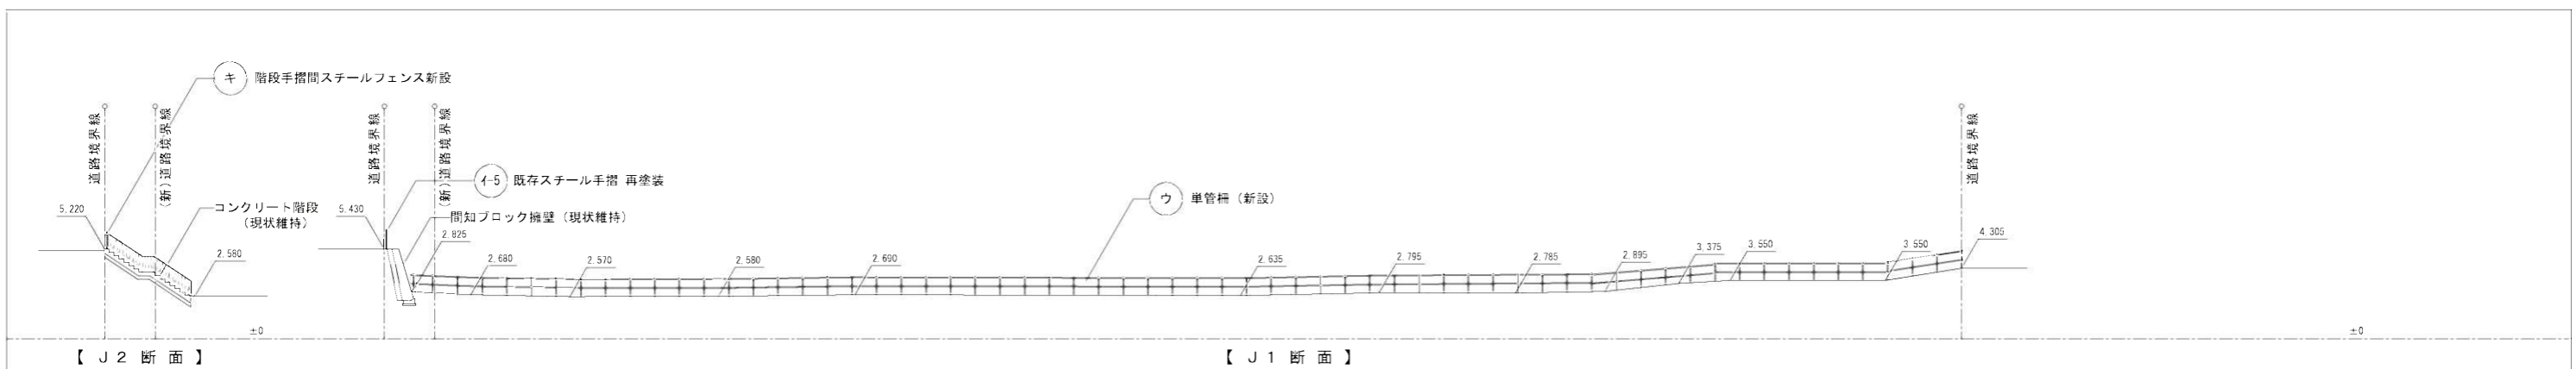

※ 点線は解体撤去物を示す

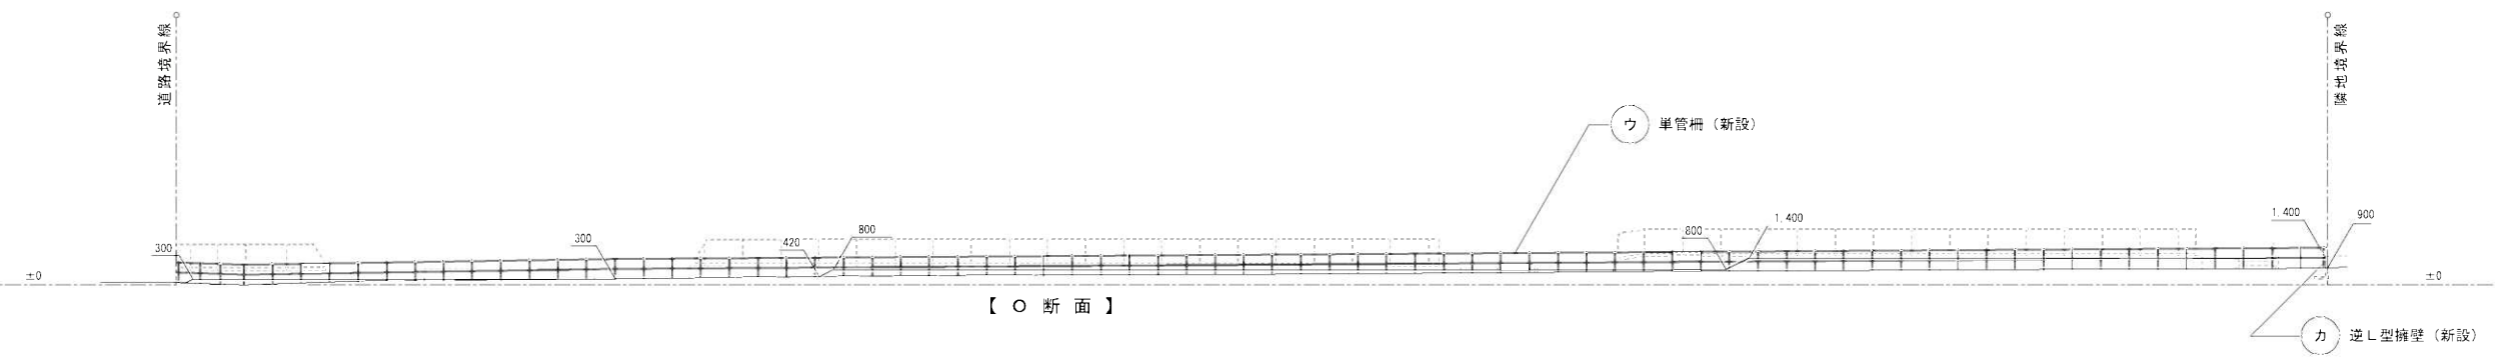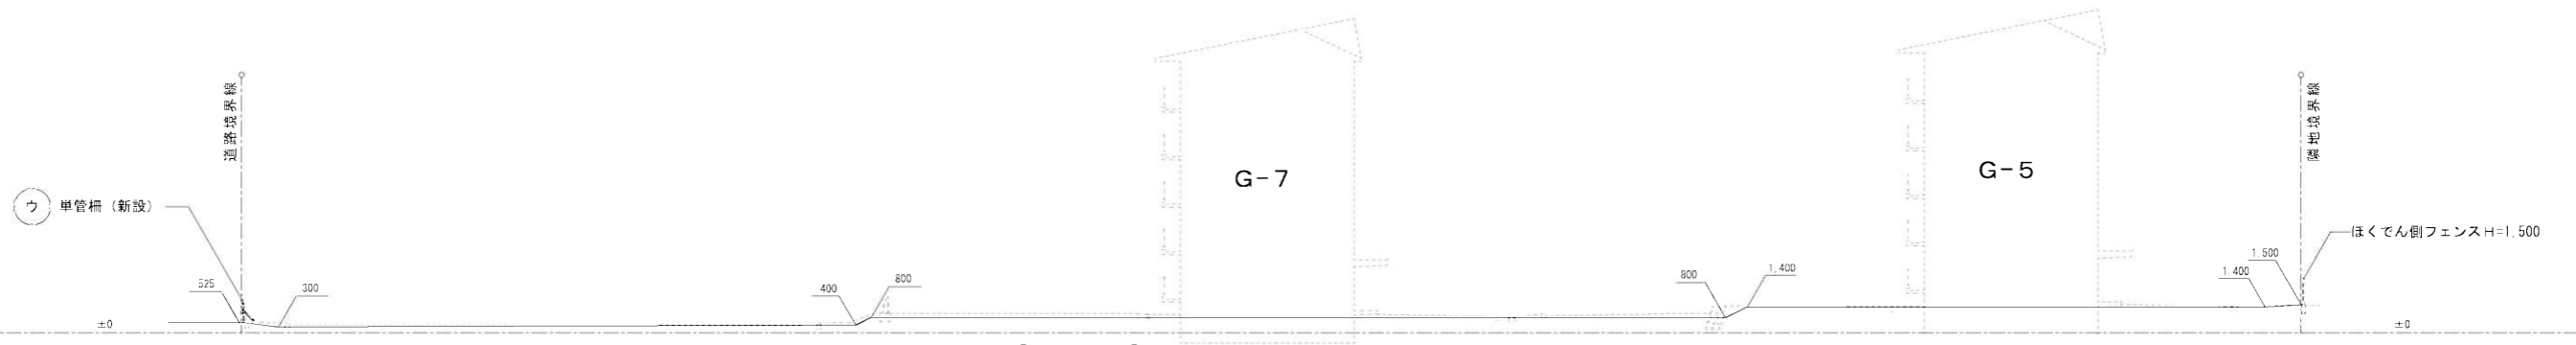

※ 点線は解体撤去物を示す

