


位置図

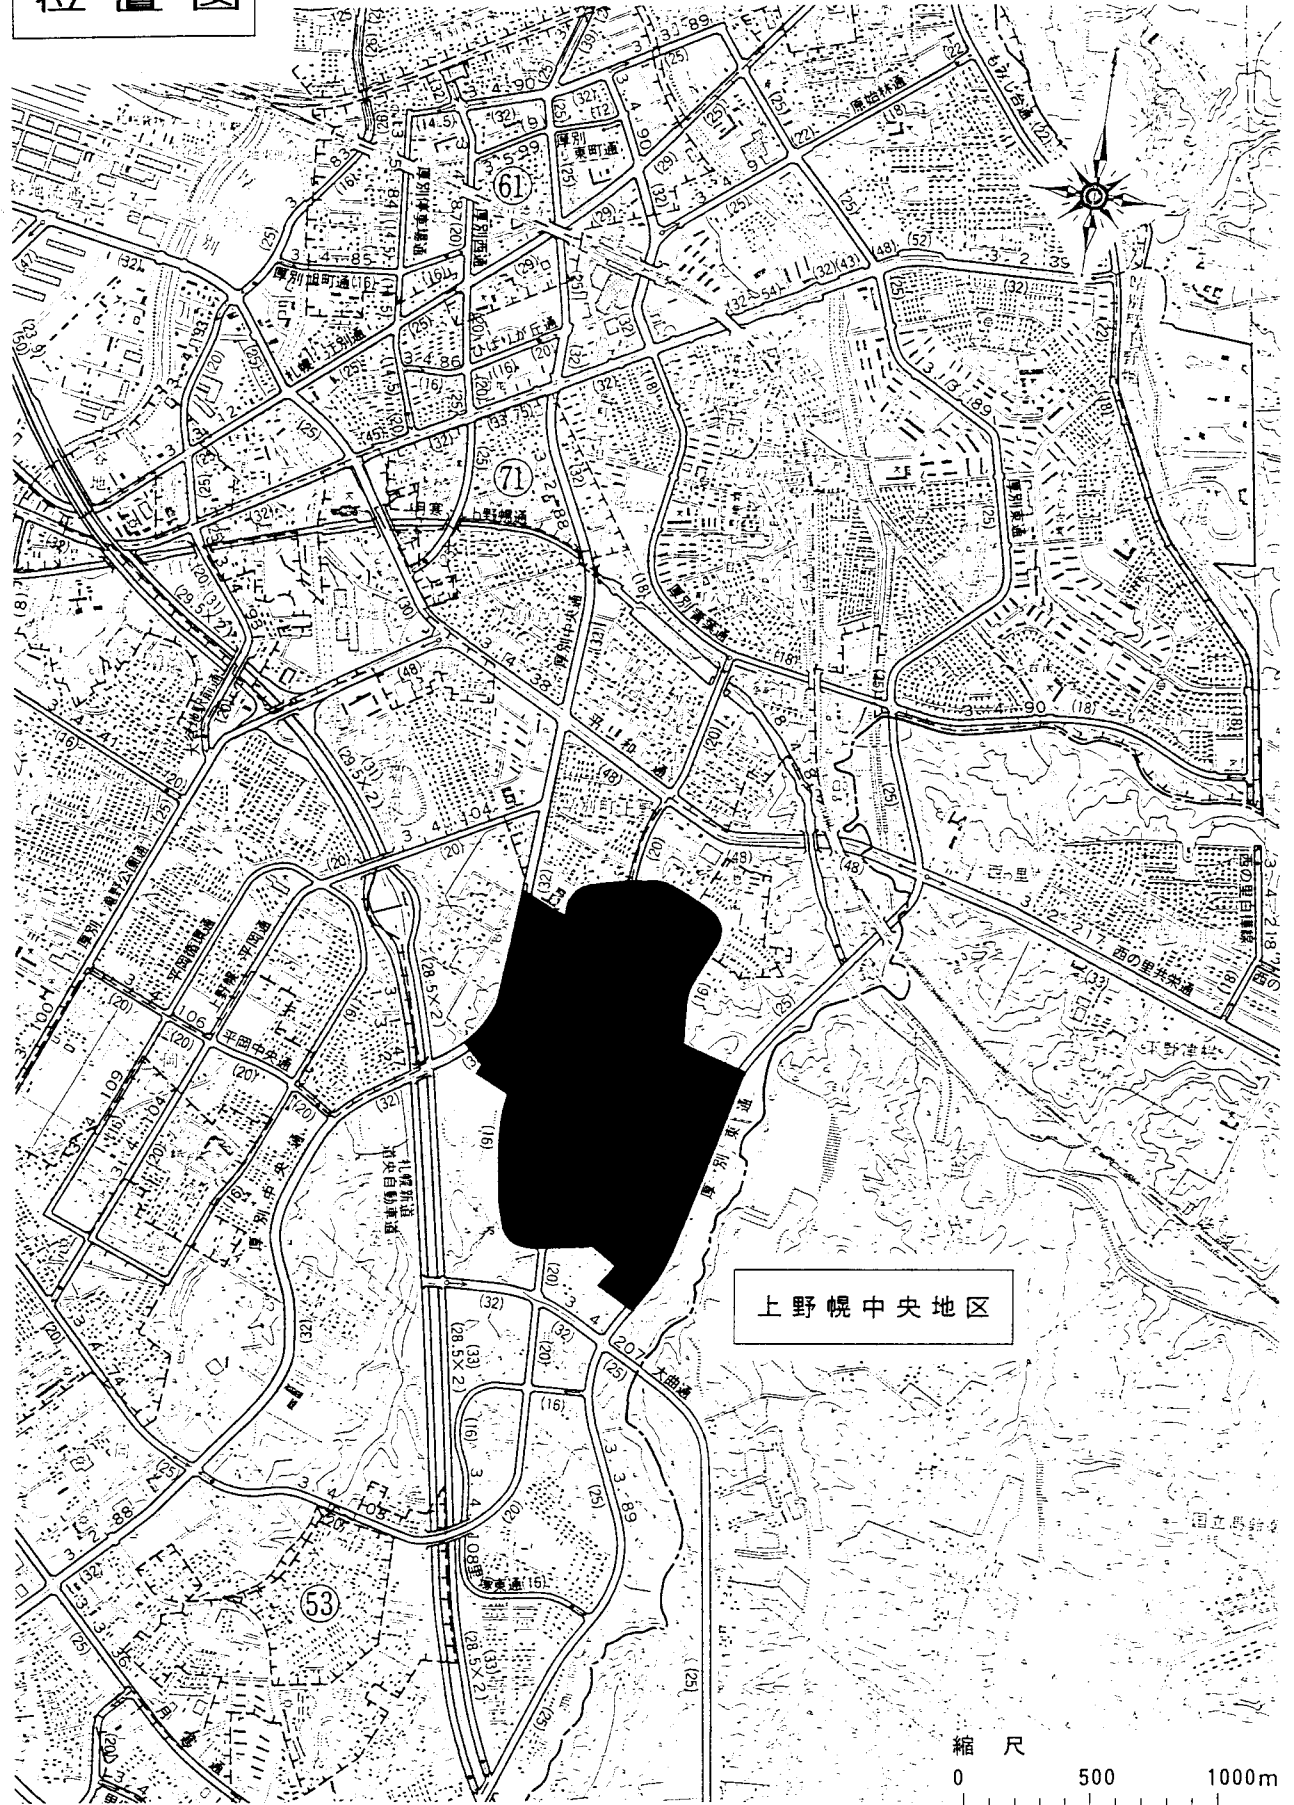


上野幌中央地区

縮尺 0 500 1000m

札幌圏都市計画 上野幌中央地区 地区計画

計画図

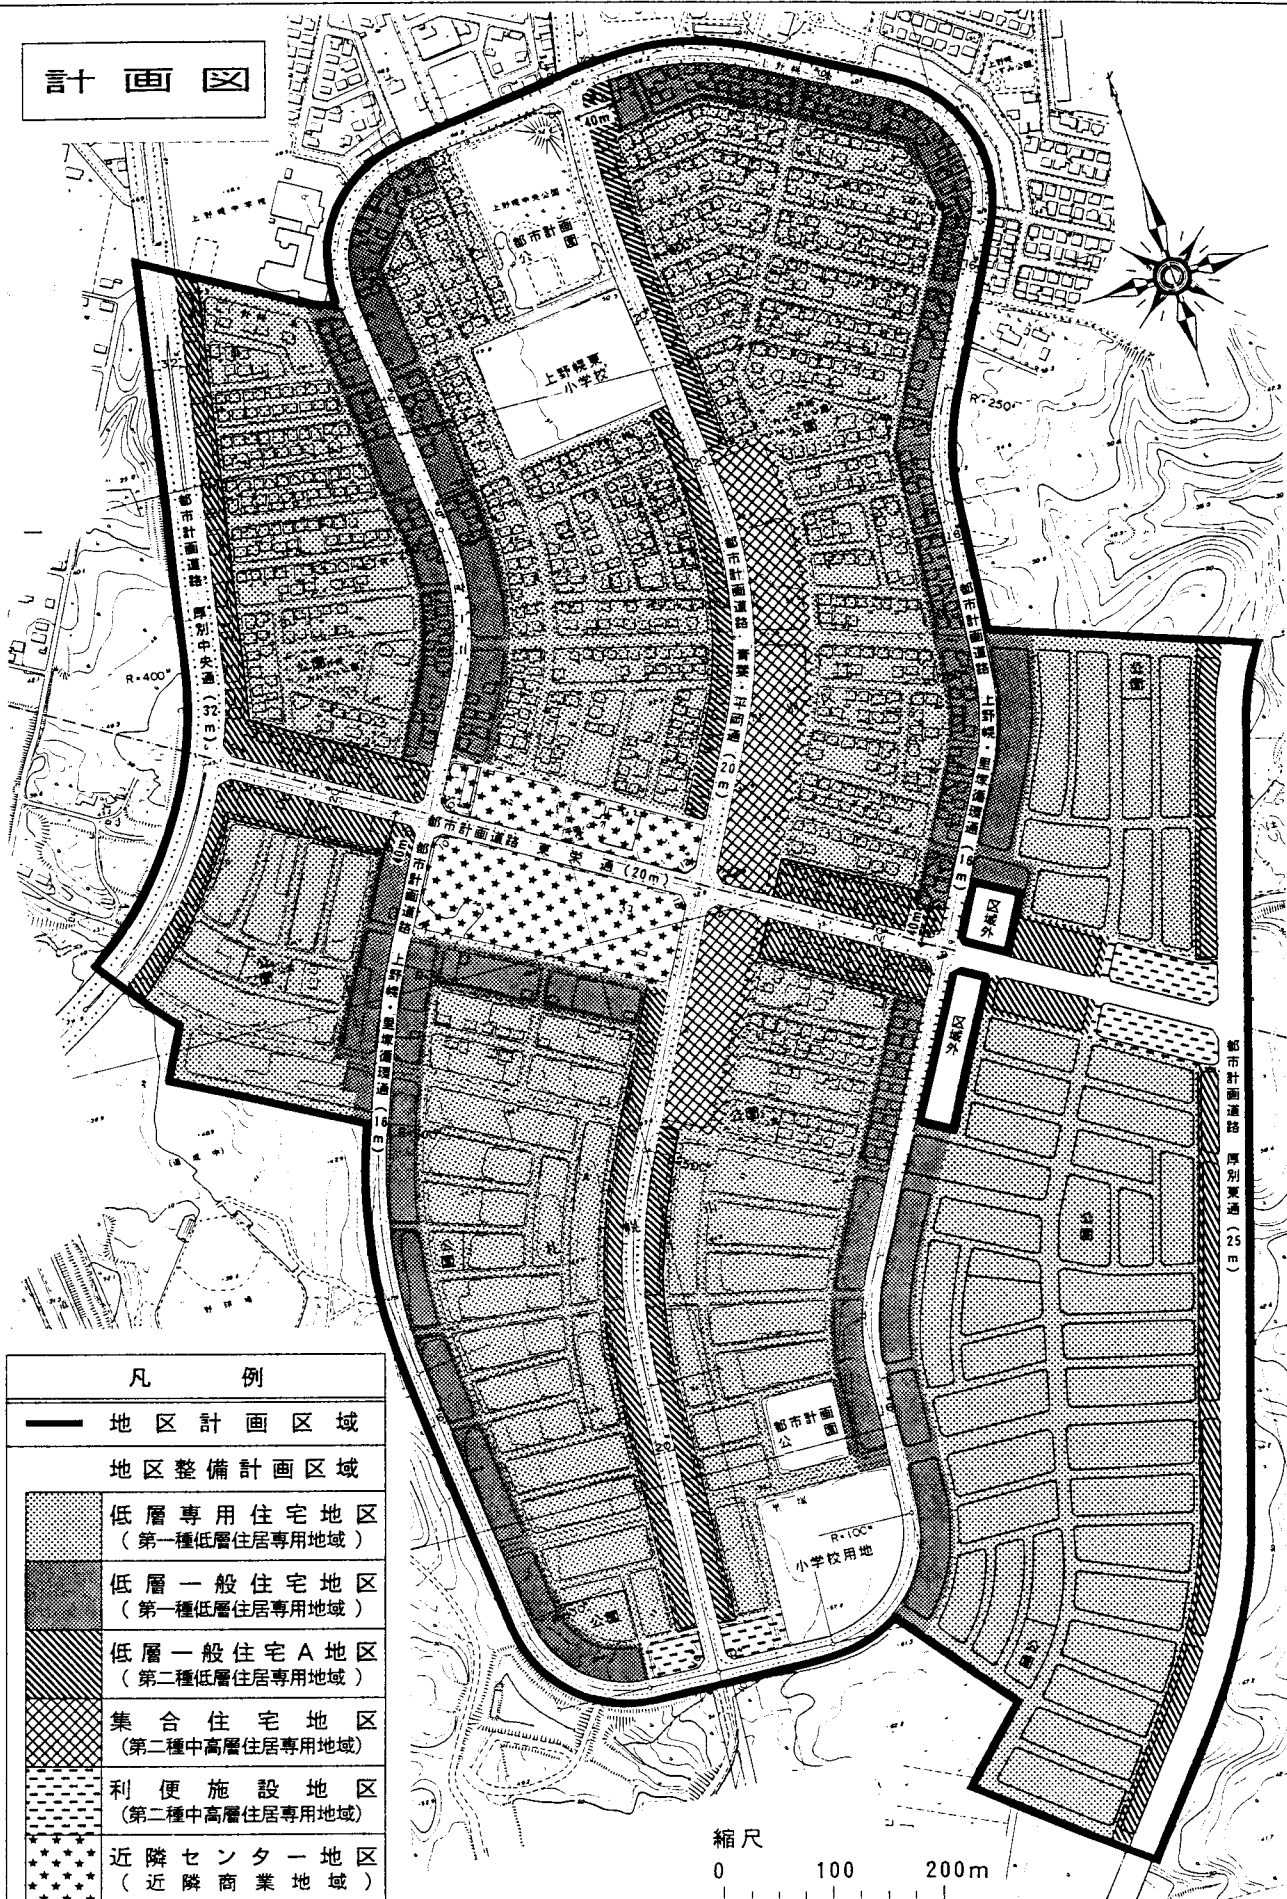

凡 例	
	地区計画区域
	地区整備計画区域
	低層専用住宅地区 (第一種低層住居専用地域)
	低層一般住宅地区 (第一種低層住居専用地域)
	低層一般住宅A地区 (第二種低層住居専用地域)
	集合住宅地区 (第二種中高層住居専用地域)
	便利施設地区 (第二種中高層住居専用地域)
	近隣センター地区 (近隣商業地域)

縮尺
0 100 200m