


位置図

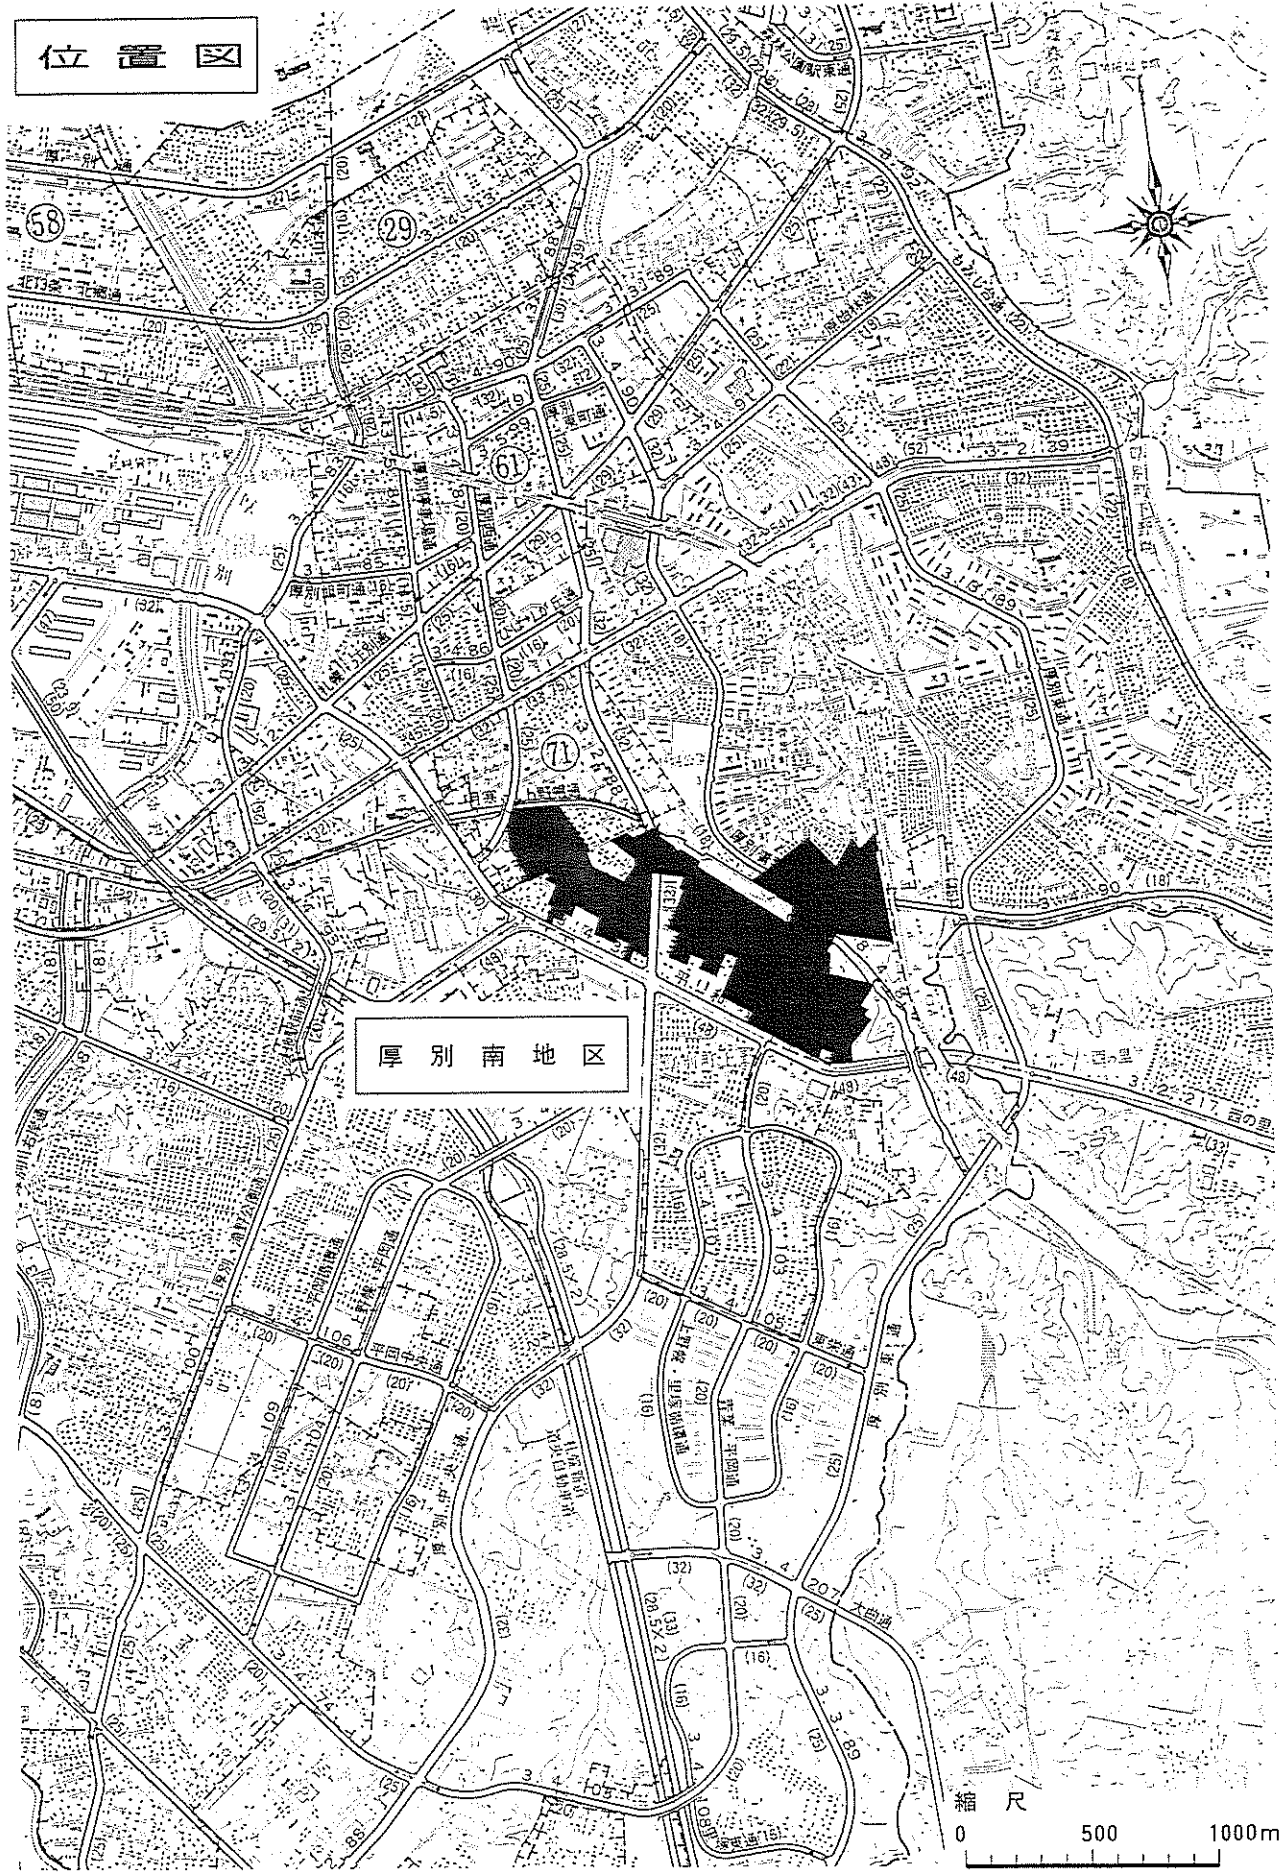


厚別南地区

縮尺
0 500 1000m

札幌圏都市計画 厚別南地区 地区計画

計画図

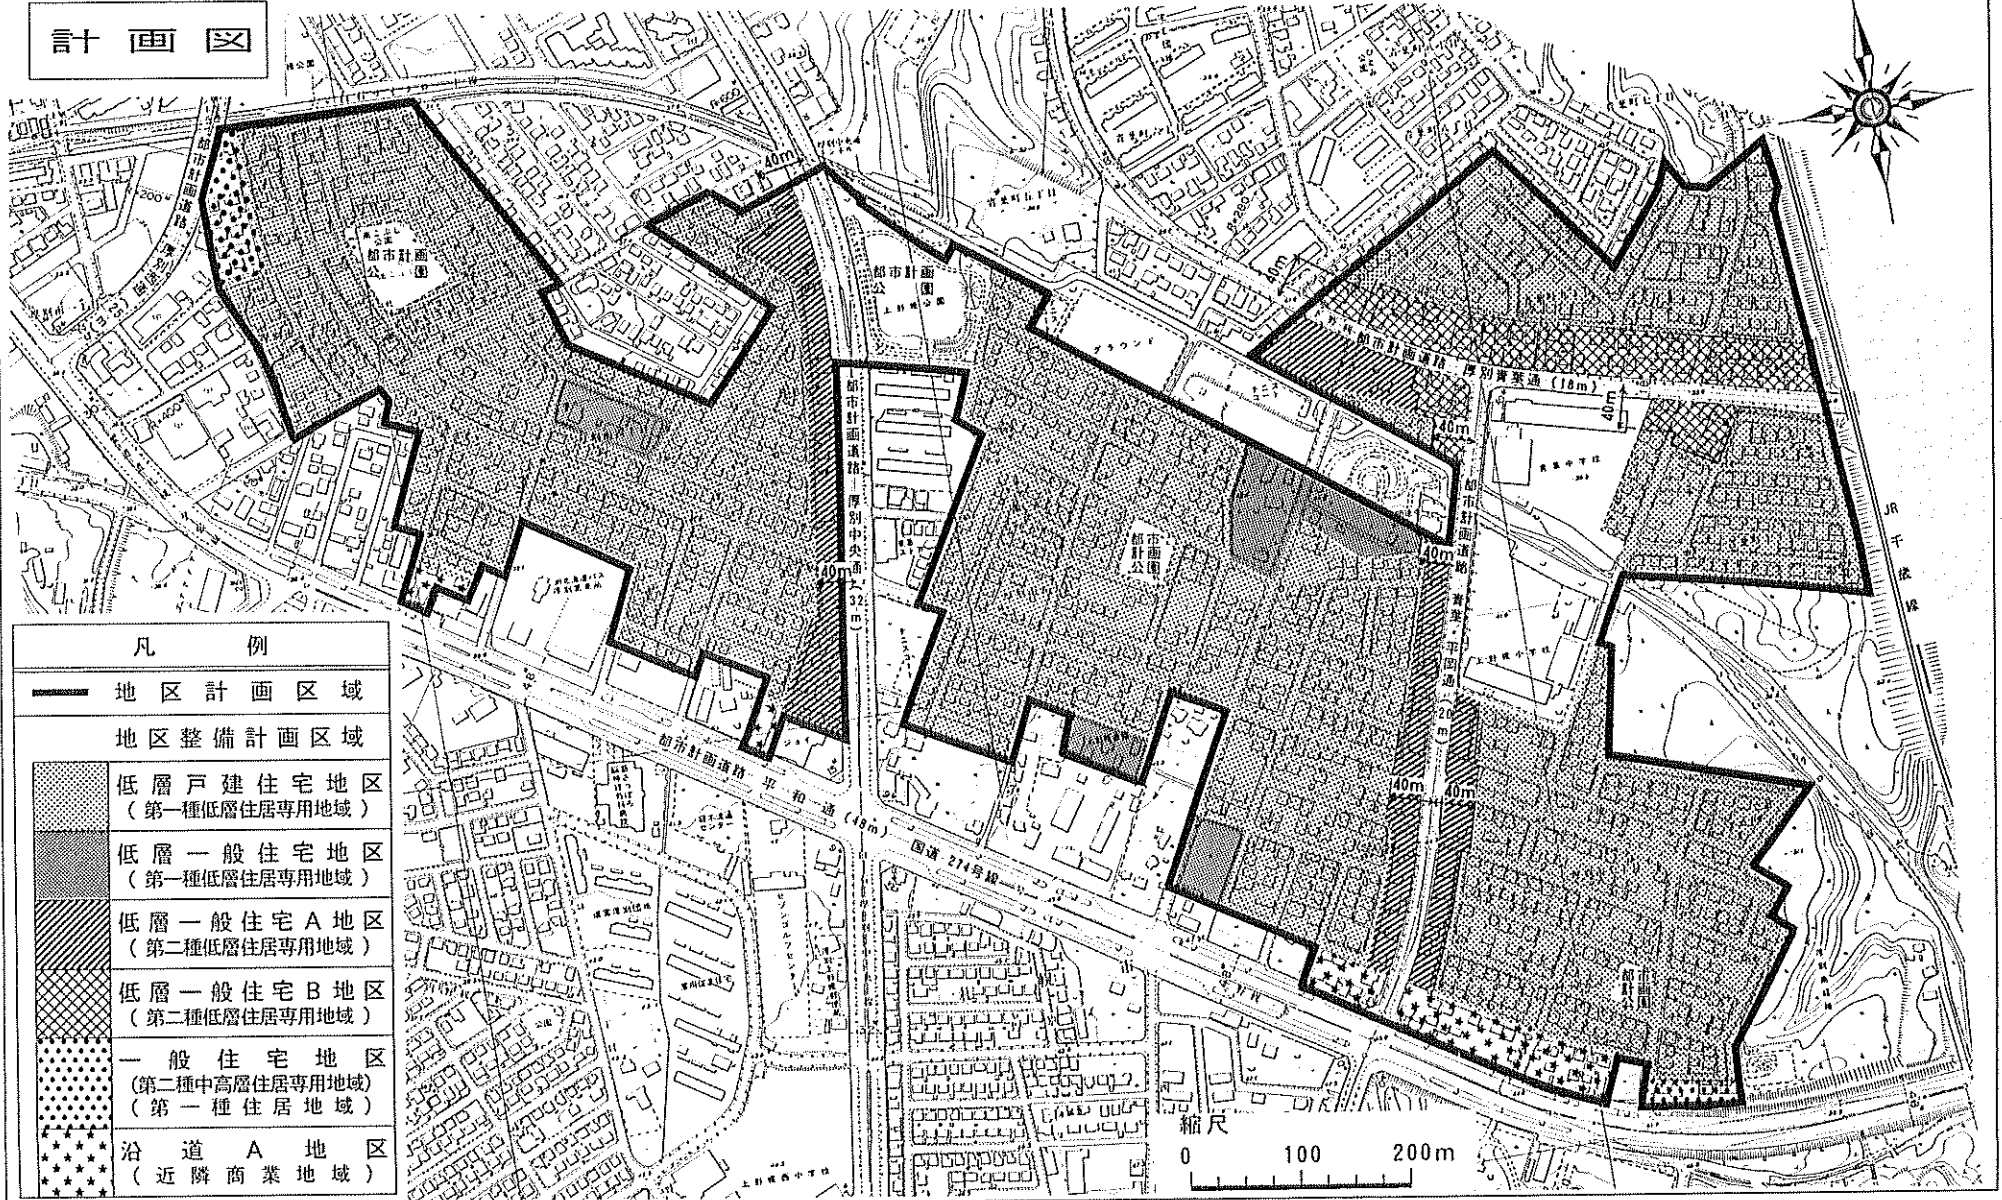

凡例

	地区計画区域
	地区整備計画区域
	低層戸建住宅地区 (第一種低層住居専用地域)
	低層一般住宅地区 (第一種低層住居専用地域)
	低層一般住宅A地区 (第二種低層住居専用地域)
	低層一般住宅B地区 (第二種低層住居専用地域)
	一般住宅地区 (第二種中高層住居専用地域) (第一種住居地域)
	沿道A地区 (近隣商業地域)