
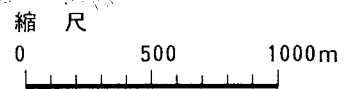



札幌圏都市計画 羊ヶ丘通ニュータウン地区 地区計画

位置図

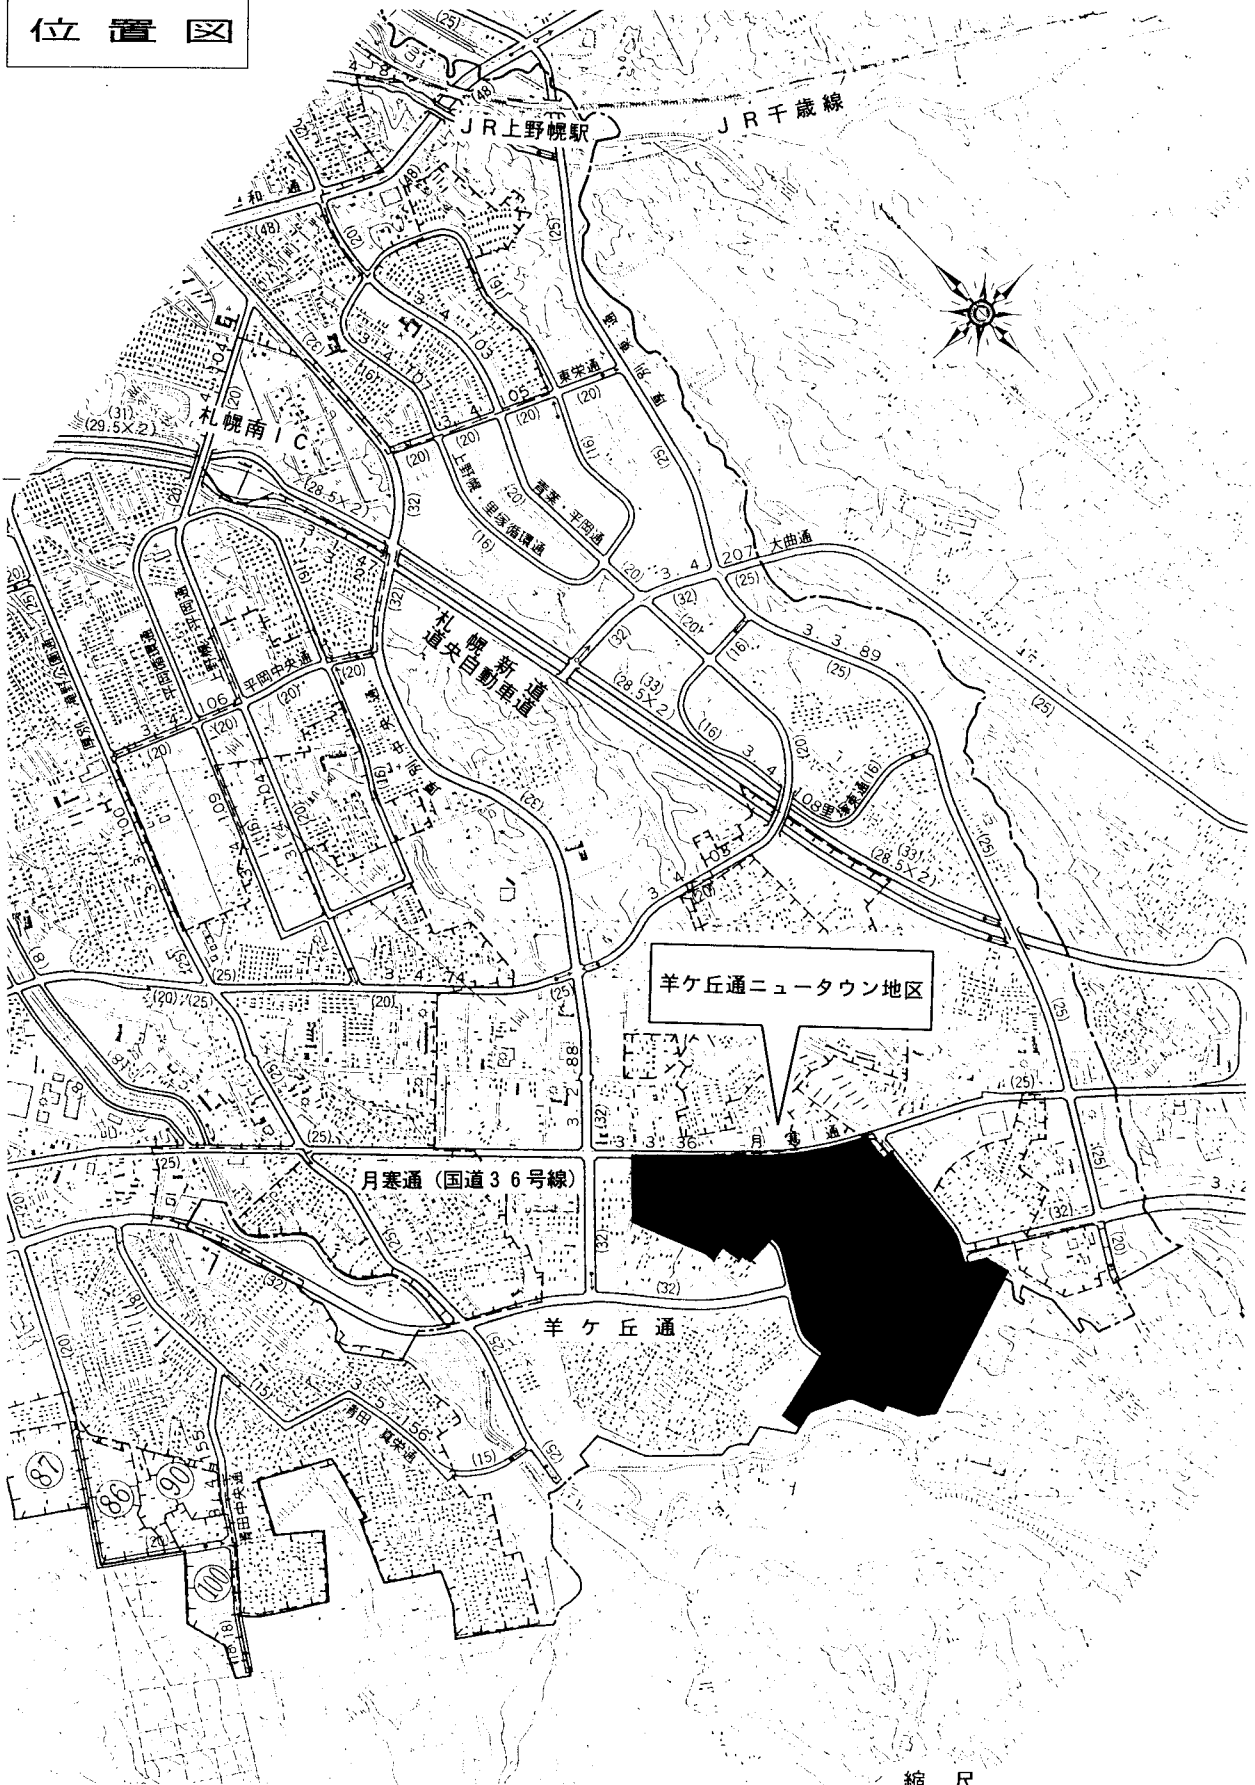

札幌圏都市計画 羊ヶ丘通ニュータウン地区 地区計画

計 画 図

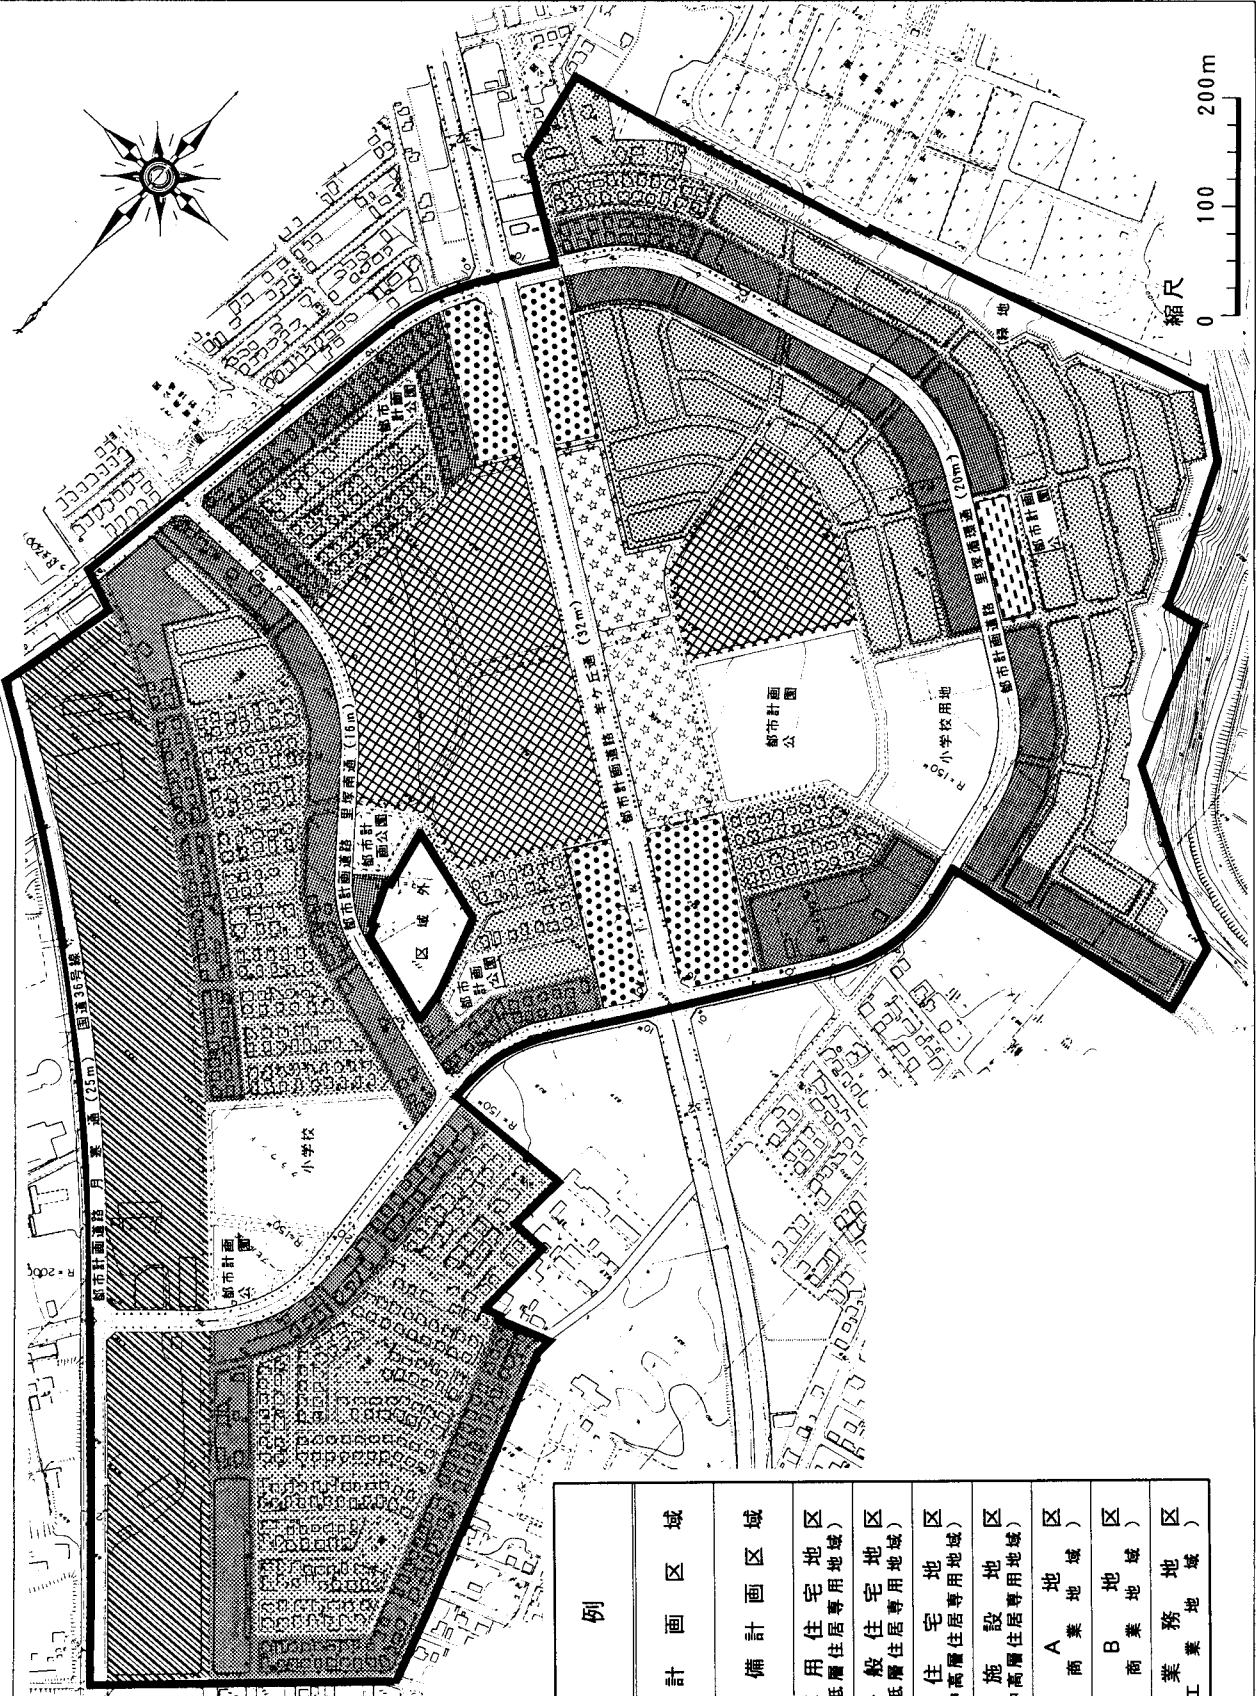

—— 地区計画区域

地区整備計画区域

低層専用住宅地区  
(第一種低層住居専用地域)

低層一般住宅地区  
(第一種低層住居専用地域)

集合住宅地区  
(第二種中高層住居専用地域)

利便施設地区  
(第二種中高層住居専用地域)

沿道A商業地区  
(沿道隣商業地域)

沿道B商業地区  
(沿道隣商業地域)

沿道工業業務地区  
(沿道工業業務地域)

