


札幌圏都市計画 真栄第一地区 地区計画


位置図

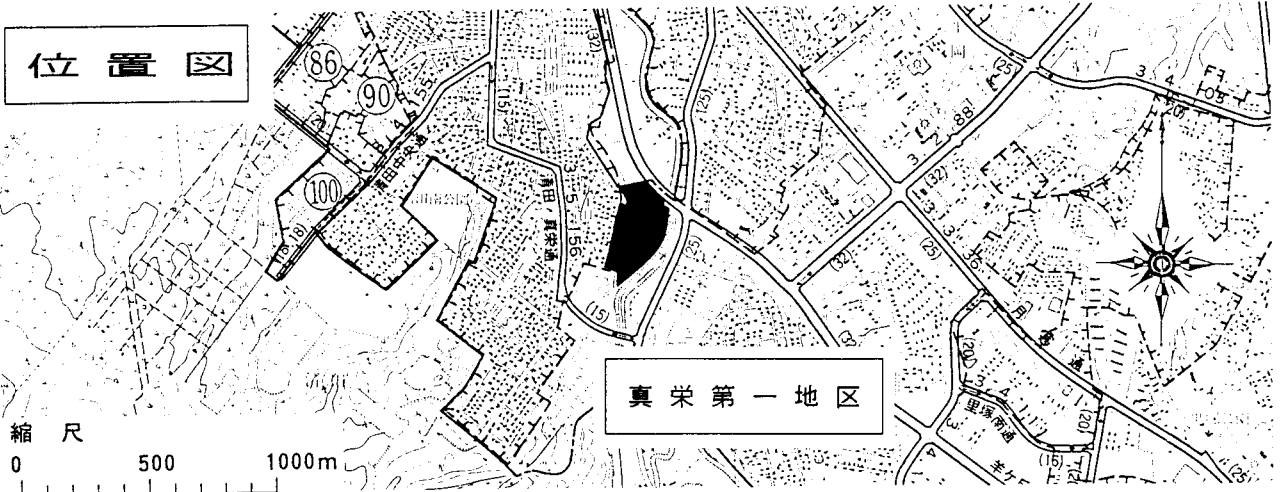

真栄第一地区

縮尺  
0 500 1000m

計画図

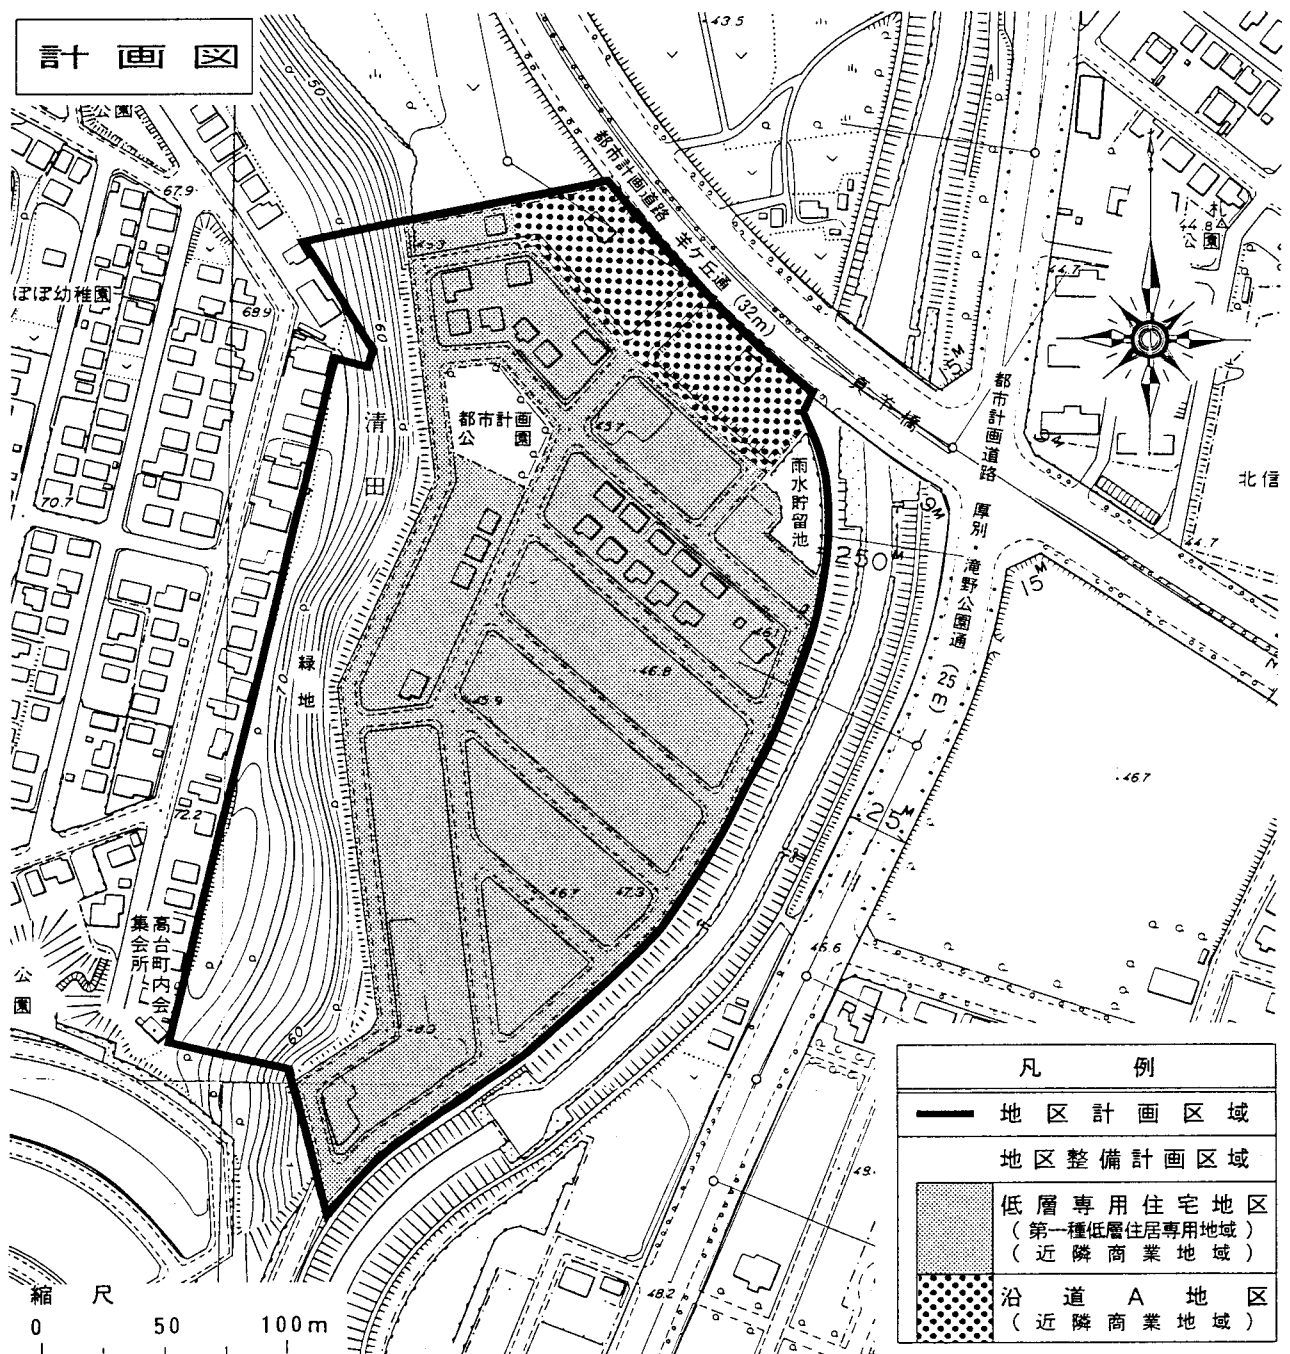

凡 例	
	地区計画区域
	地区整備計画区域
	低層専用住宅地区 (第一種低層住居専用地域) (近隣商業地域)
	沿道A地区 (近隣商業地域)

縮尺  
0 50 100m