


札幌圏都市計画 真駒内南第二地区 地区計画


位置図

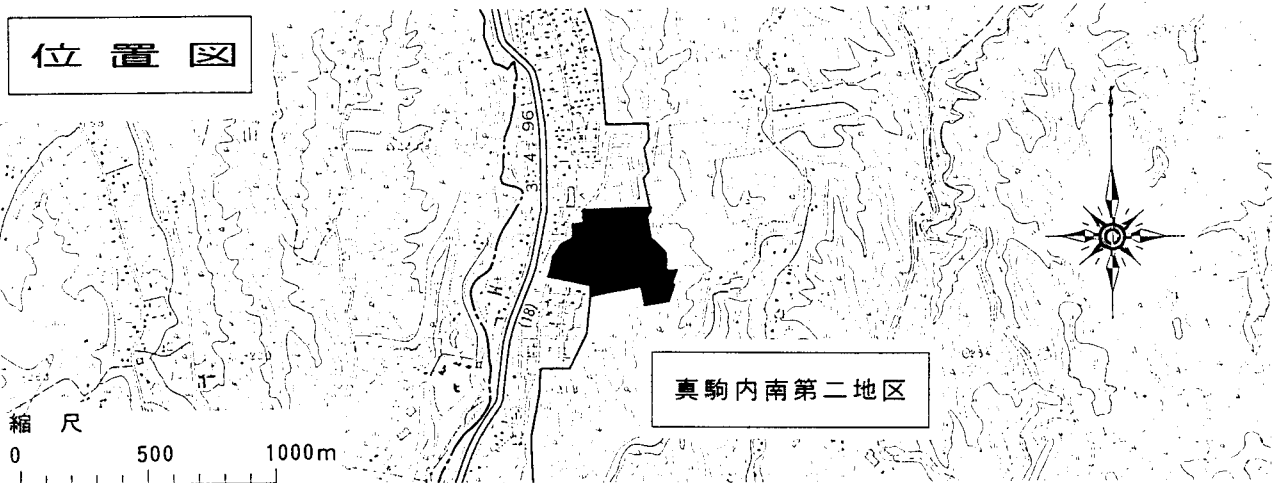

真駒内南第二地区

縮尺
0 500 1000m

計画図

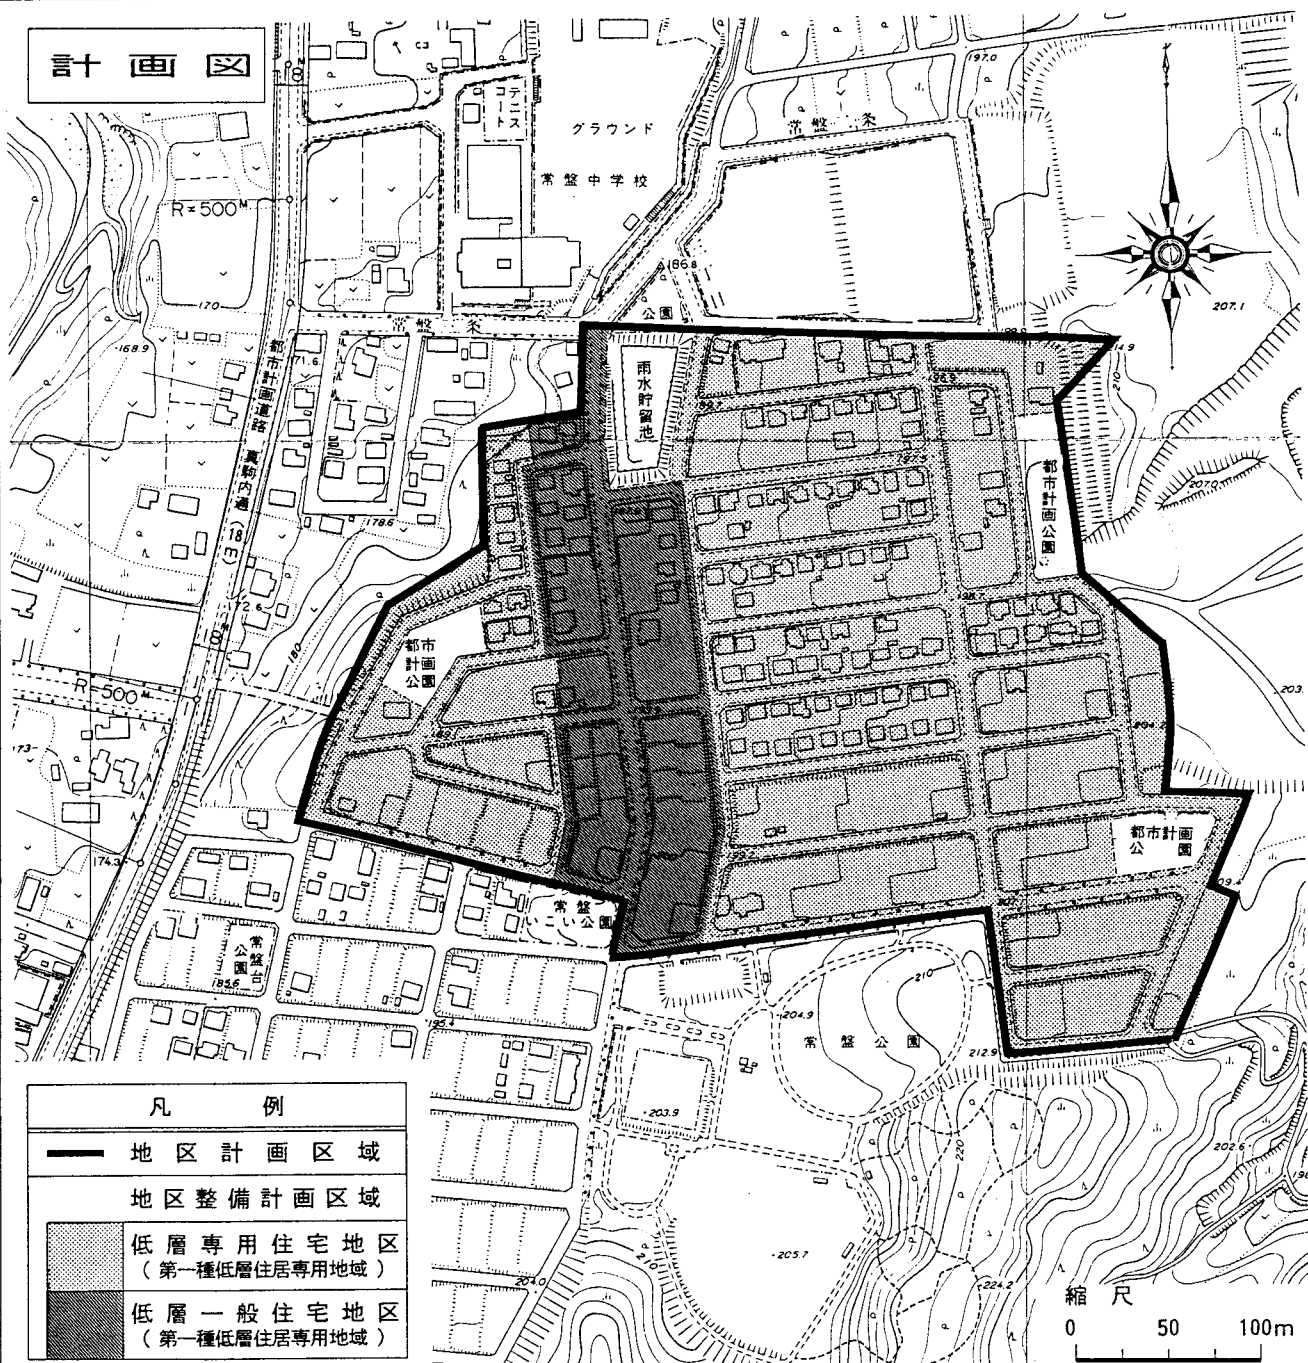

凡 例	
	地区計画区域
	地区整備計画区域
	低層専用住宅地区 (第一種低層住居専用地域)
	低層一般住宅地区 (第一種低層住居専用地域)