



札幌圏都市計画 新琴似第一地区 地区計画

位置図

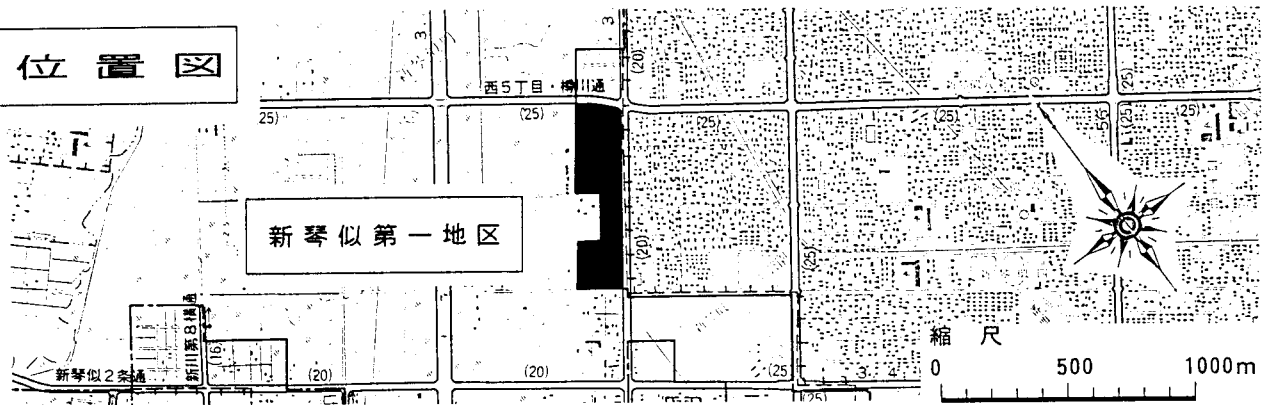

計画図

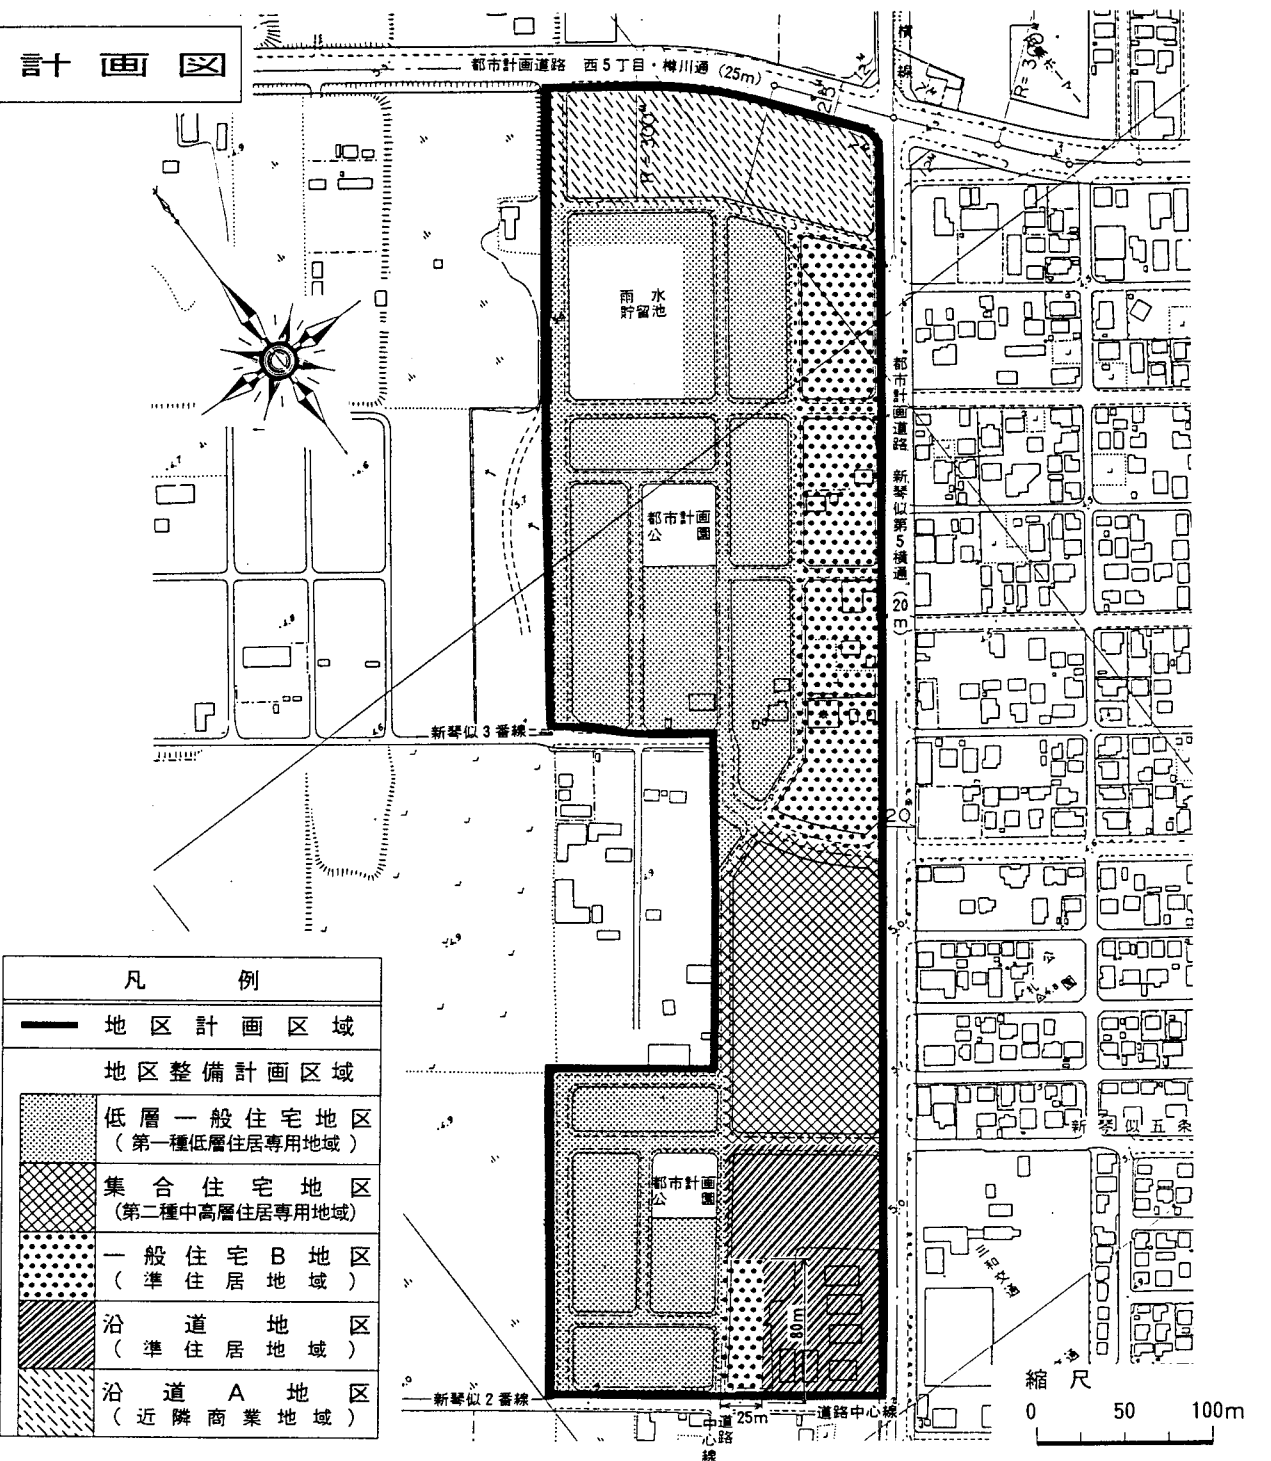

凡 例	
	地区計画区域
	地区整備計画区域
	低層一般住宅地区 (第一種低層住居専用地域)
	集合住宅地区 (第二種中高層住居専用地域)
	一般住宅B地区 (準住居地域)
	沿道地区 (準住居地域)
	沿道A地区 (近隣商業地域)