

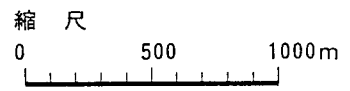


位置図

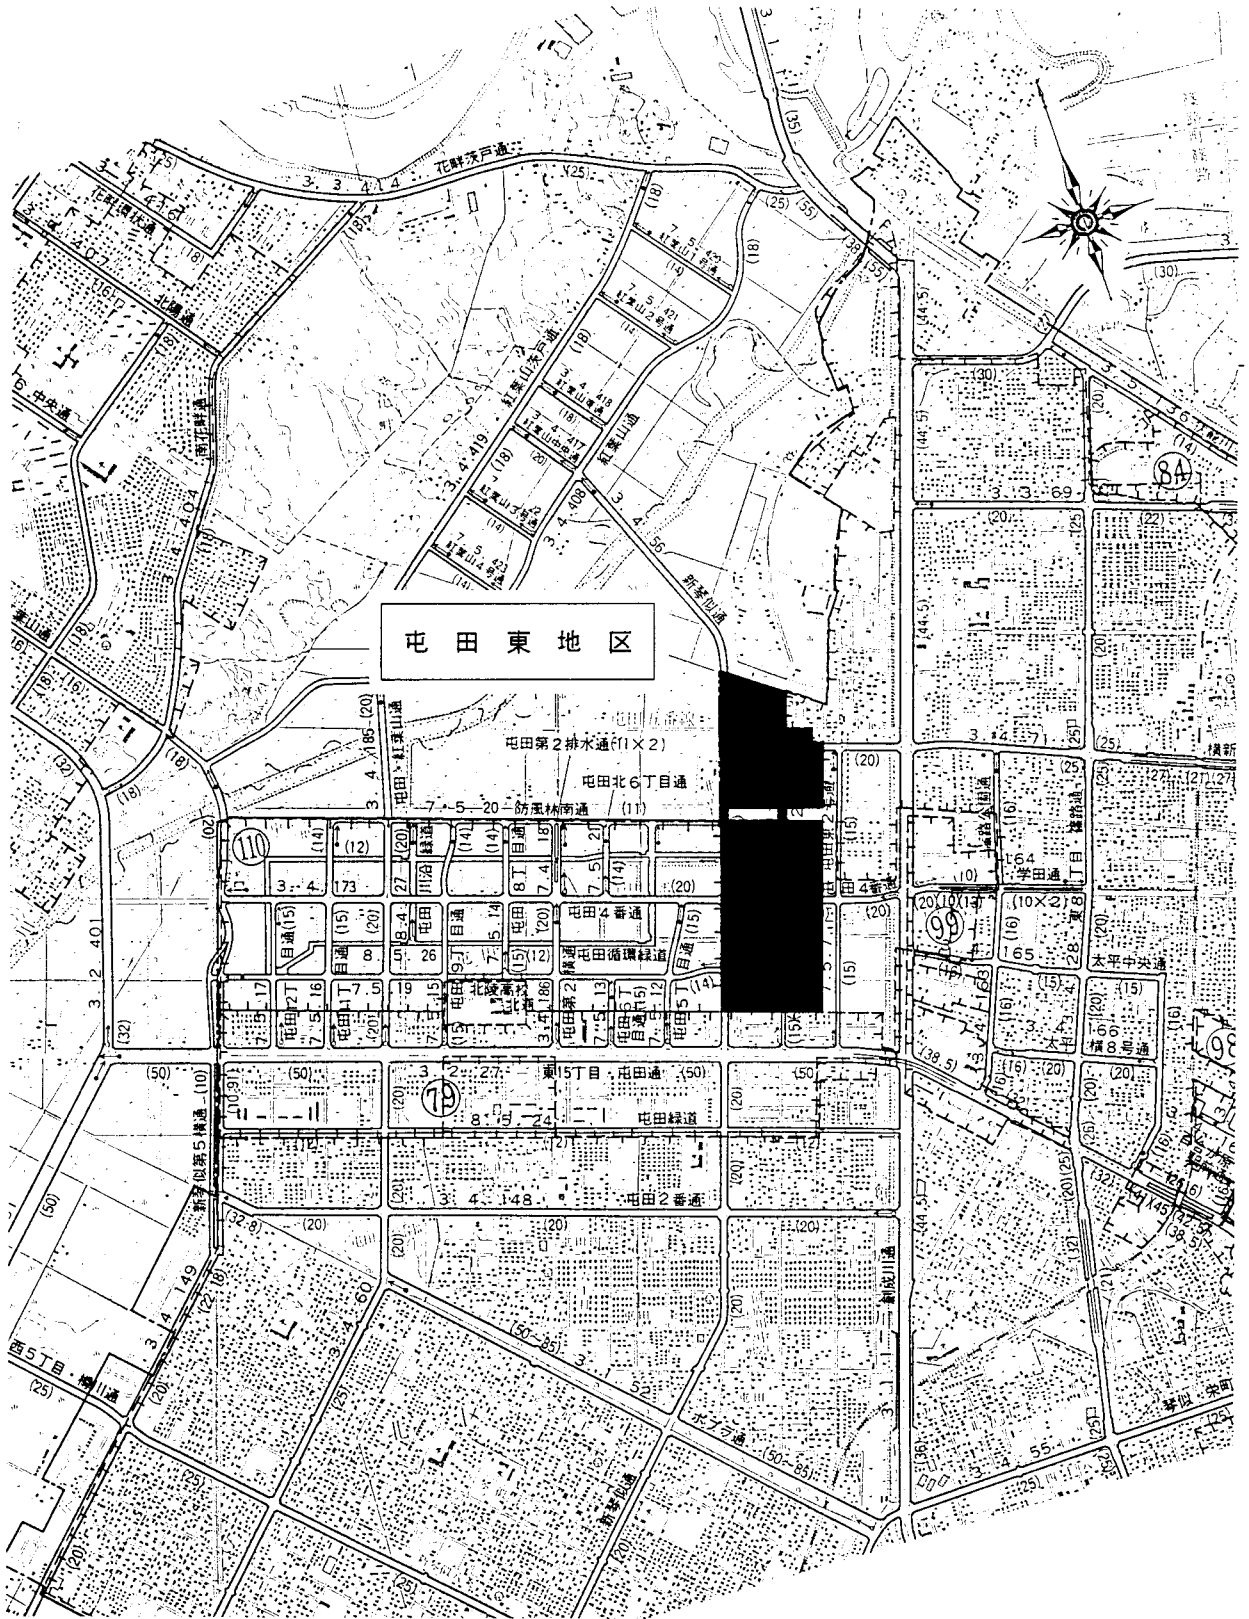

札幌圏都市計画 屯田東地区 地区計画

計画図

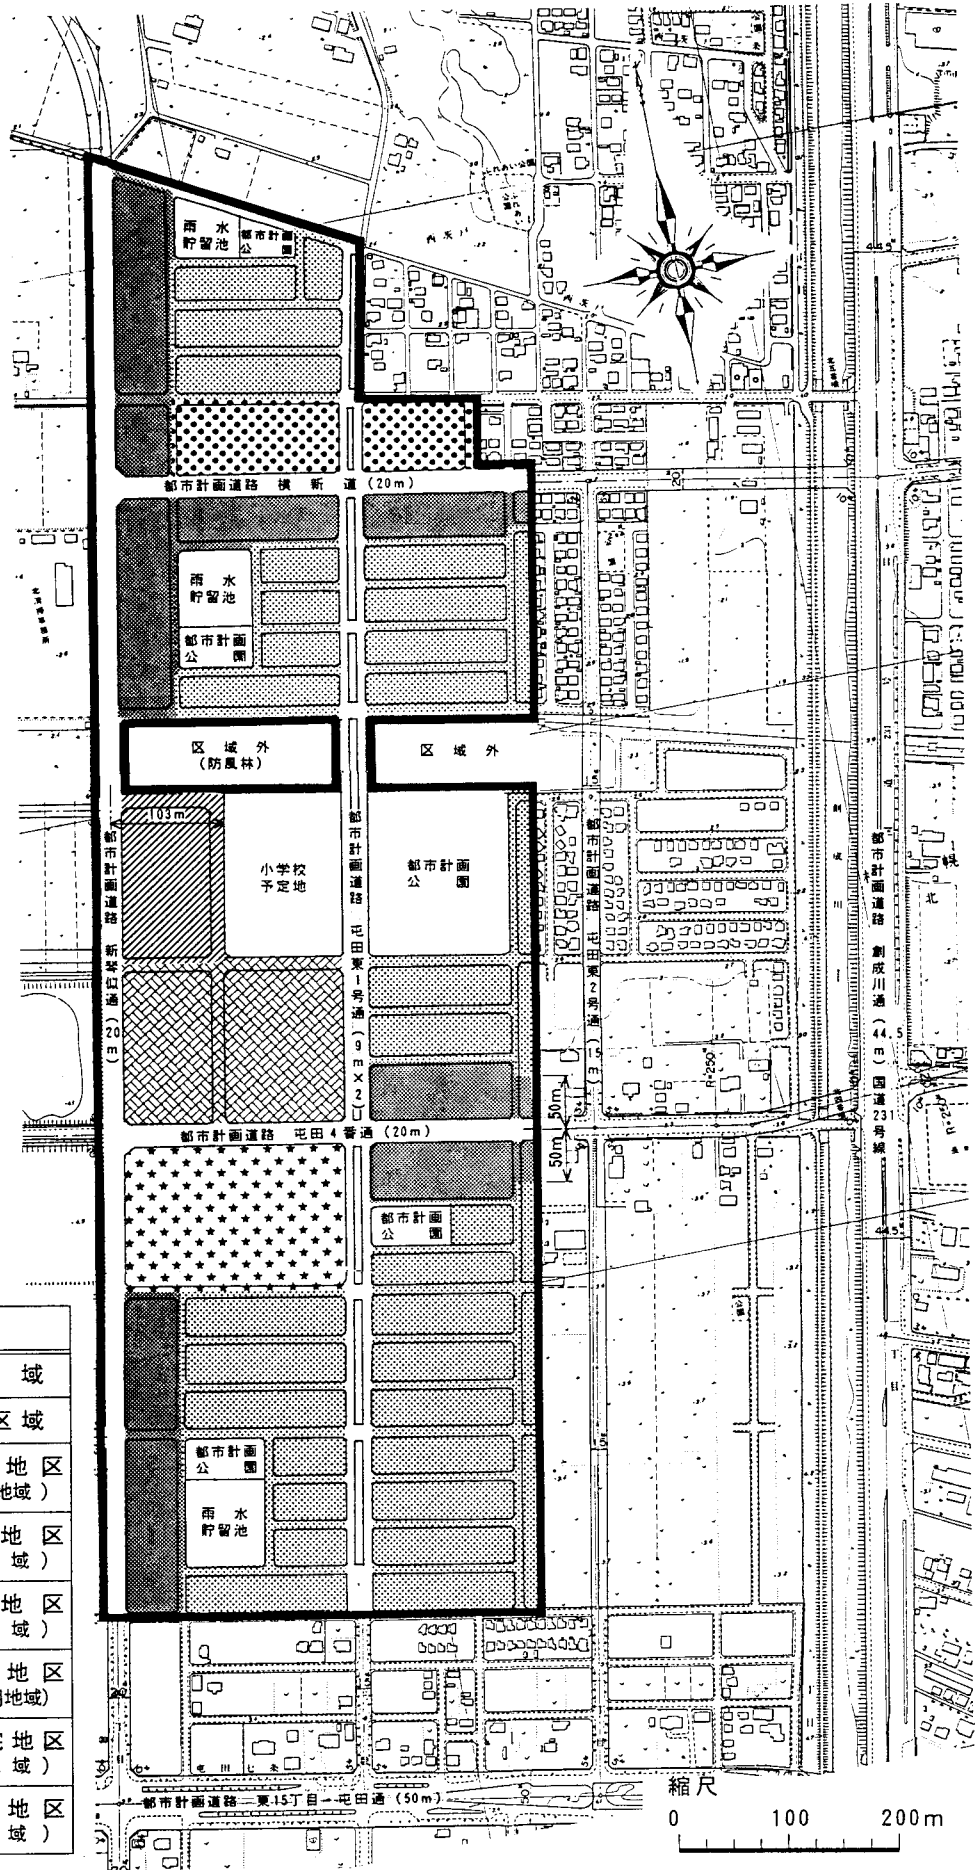

凡 例	
——	地区計画区域
地区整備計画区域	
	低層一般住宅地区 (第一種低層住居専用地域)
	一般住宅A地区 (第一種住居地域)
	一般住宅B地区 (第一種住居地域)
	一般集合住宅地区 (第二種中高層住居専用地域)
	便利・集合住宅地区 (第一種住居地域)
	近隣センター地区 (近隣商業地域)

