



札幌圏都市計画 伏古東地区 地区計画

位置図

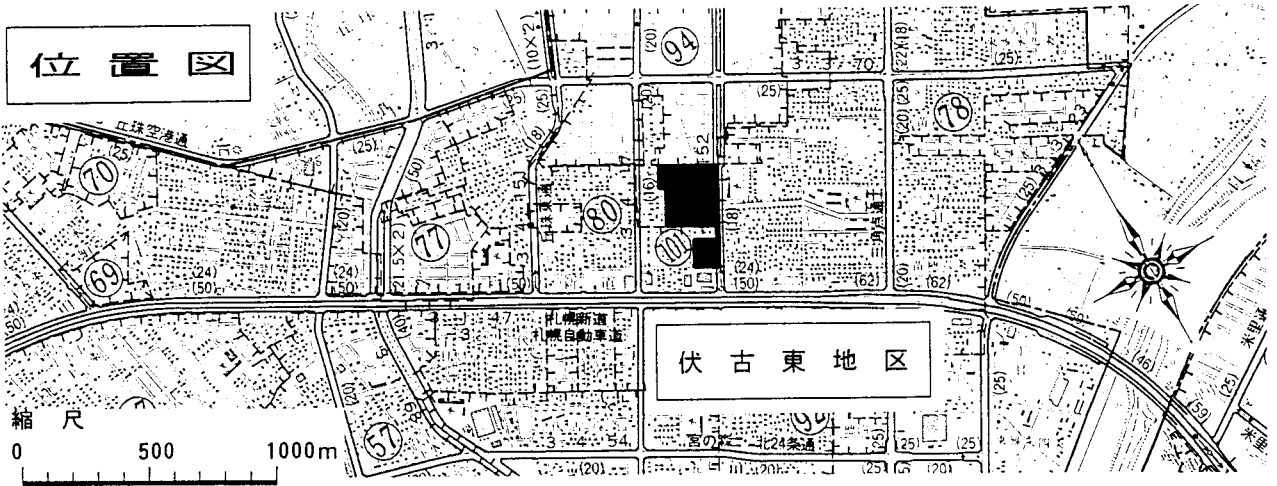

計画図

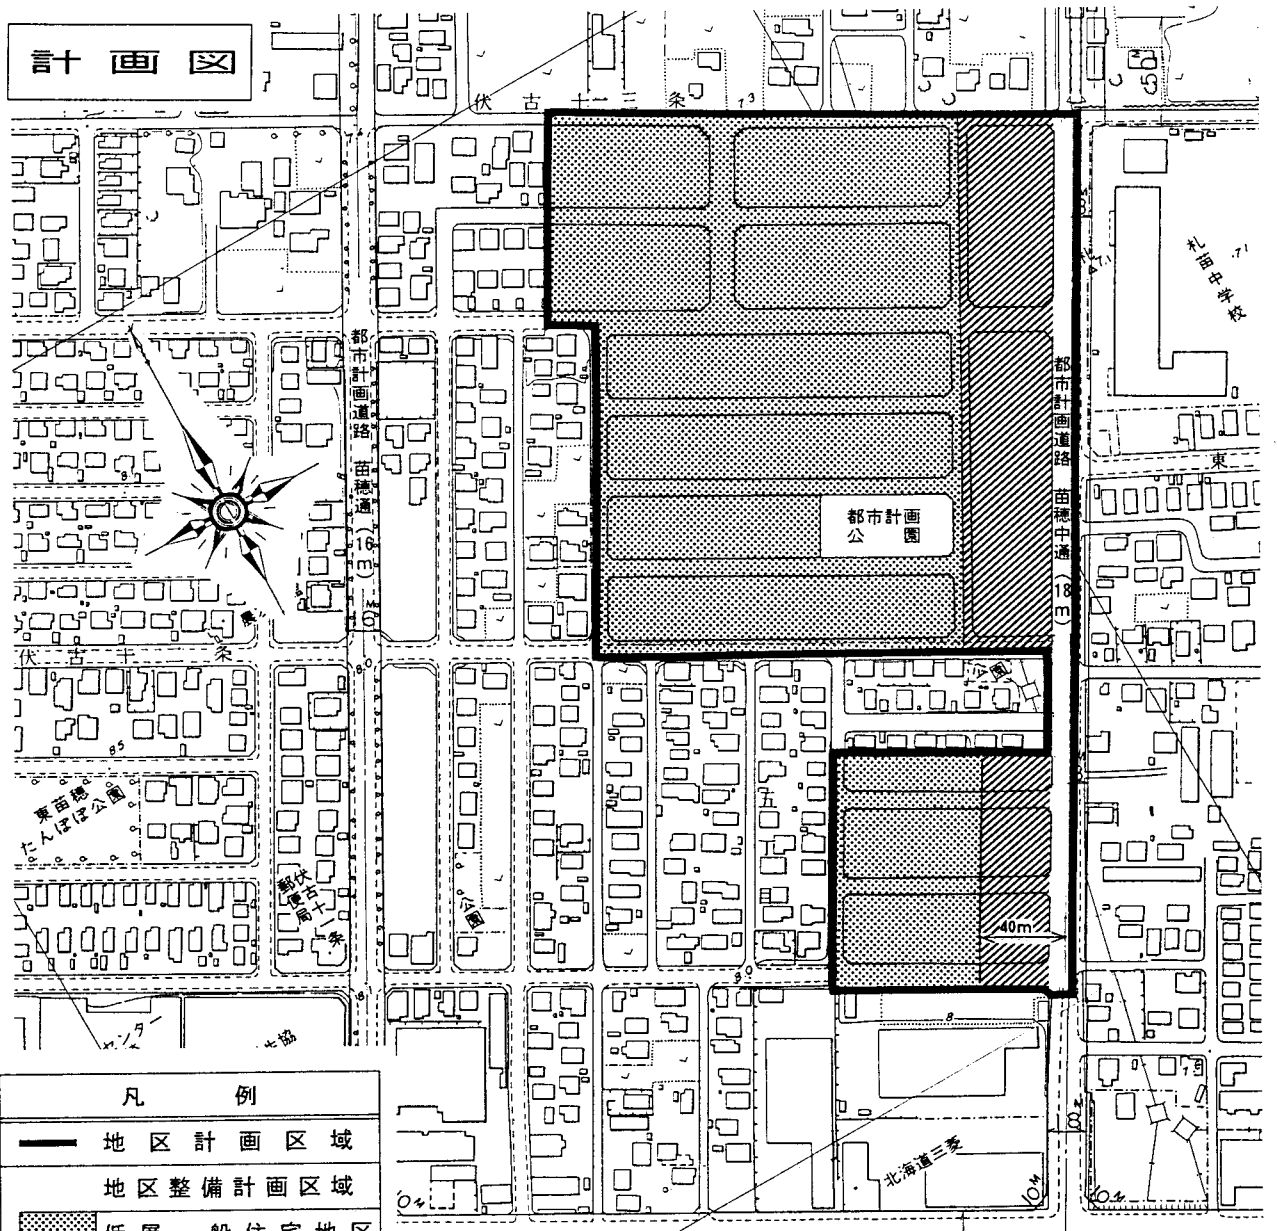

凡例

	地区計画区域
	地区整備計画区域
	低層一般住宅地区 (第一種低層住居専用地域)
	低層一般住宅A地区 (第二種低層住居専用地域)

都市計画道路 札幌新道 (50m) 札幌自動車道
縮尺 0 50 100m