




# 札幌圏都市計画 屯田団地 地区計画

位置図

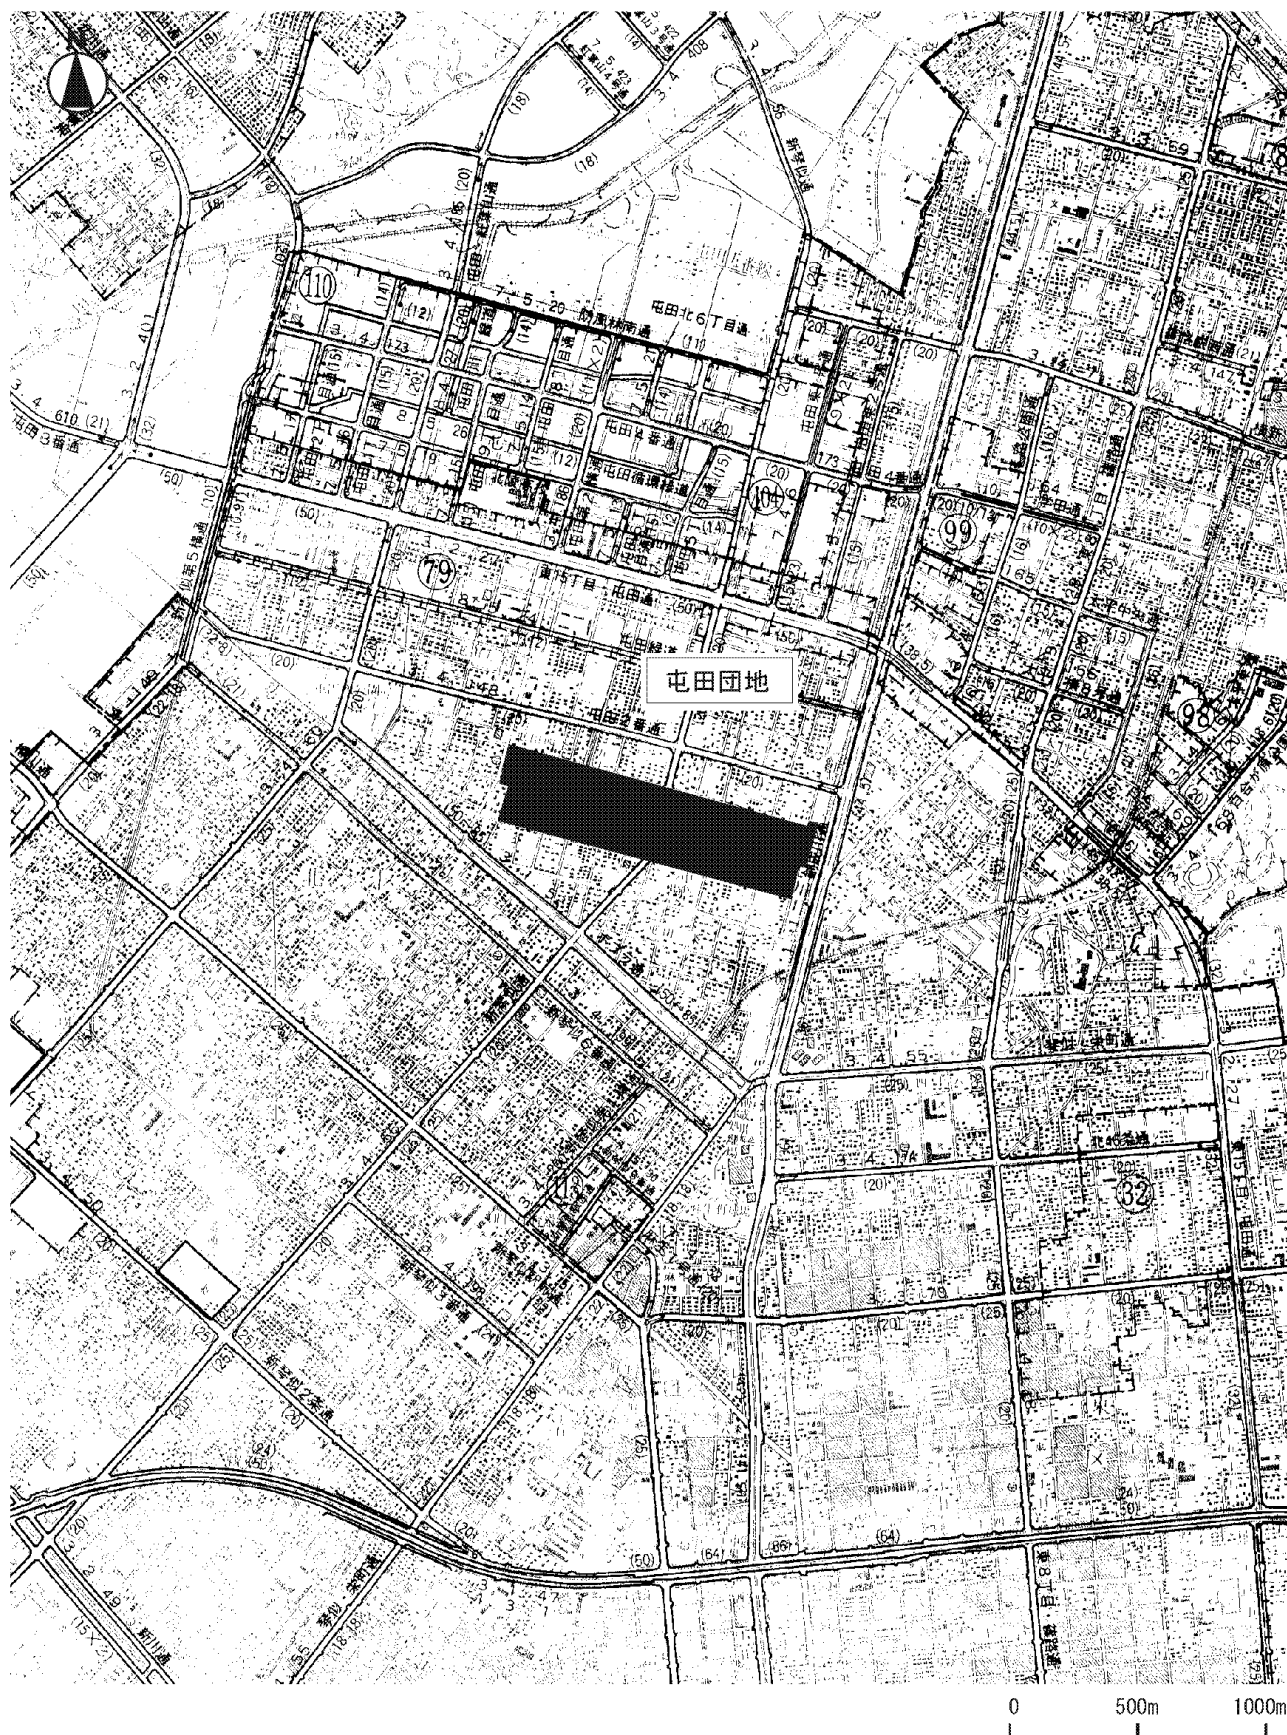

# 札幌圏都市計画屯田地区計画

計画図

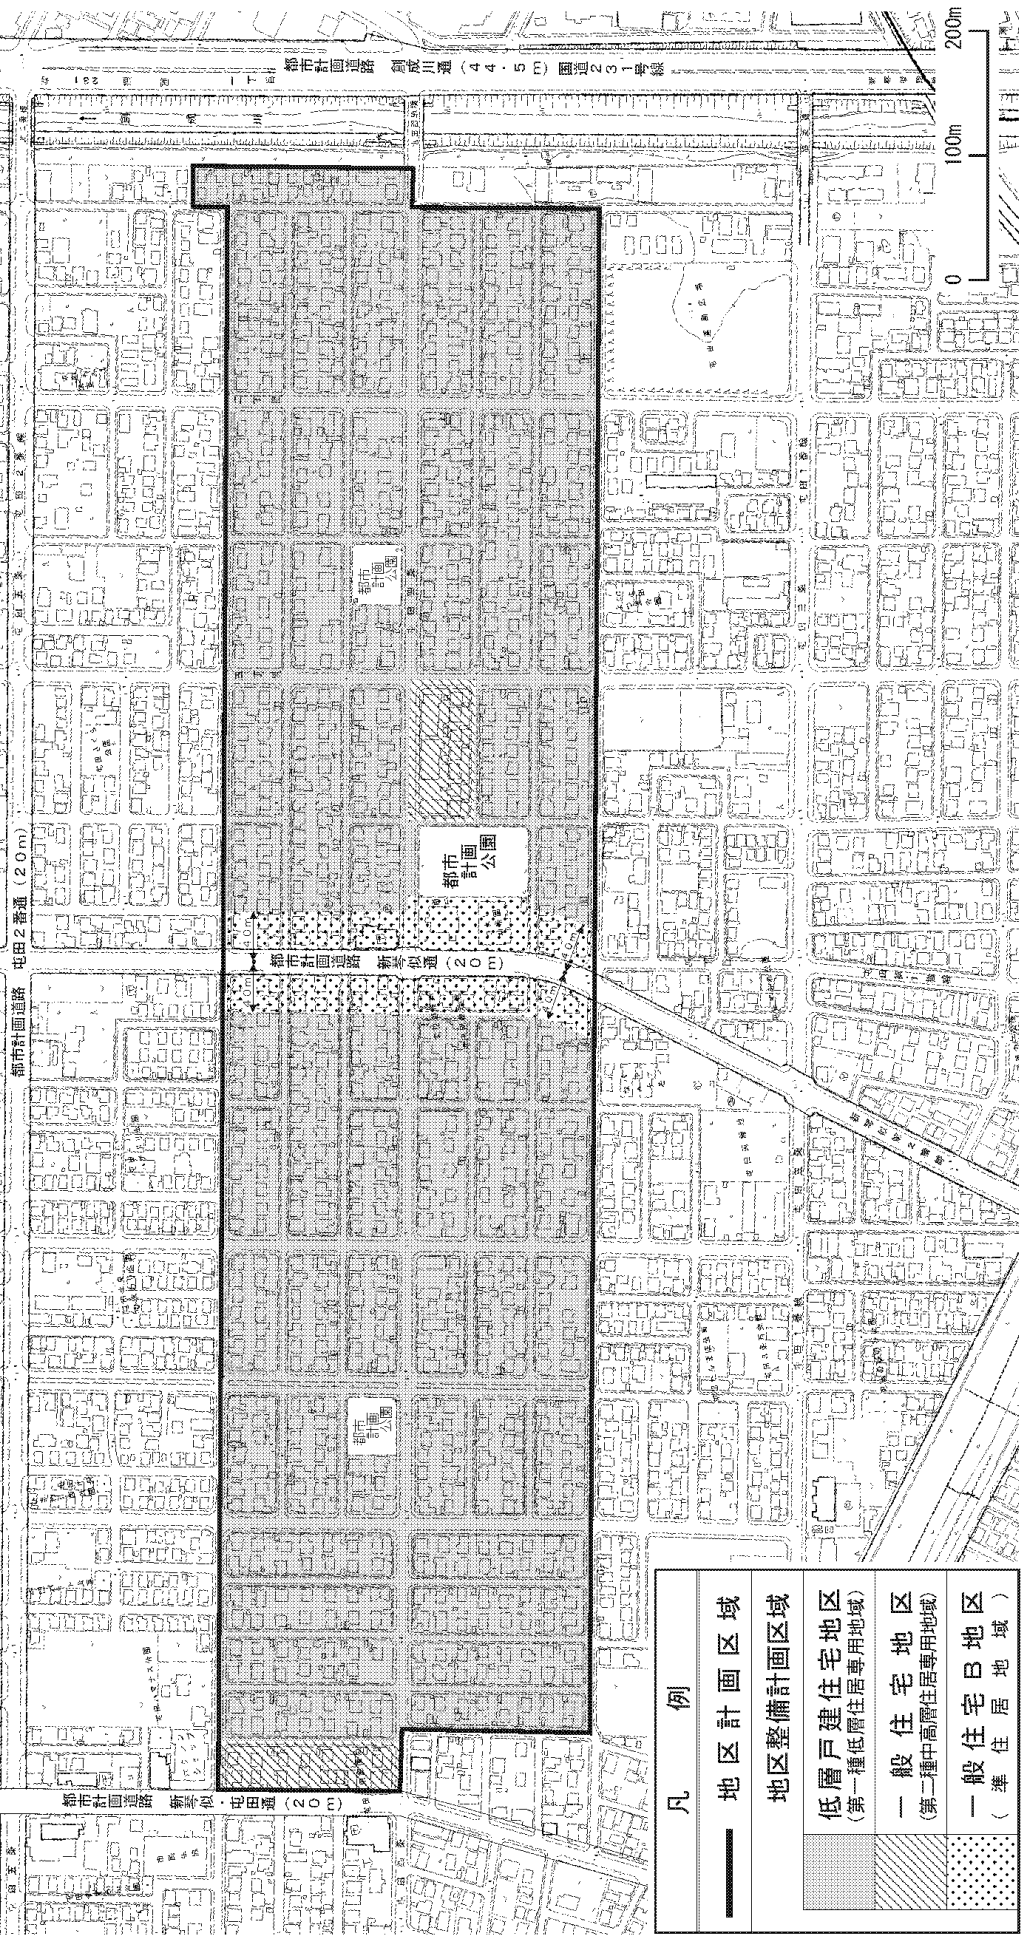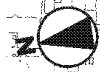

| 凡例 |                           |
|----|---------------------------|
|    | 地区計画区域                    |
|    | 地区整備計画区域                  |
|    | 低層戸建住宅地区<br>(第一種低層住居専用地域) |
|    | 一般住宅地区<br>(第二種中高層住居専用地域)  |
|    | 一般住宅B地区<br>(準住居地域)        |