



札幌圏都市計画 前田東地区 地区計画

位置図

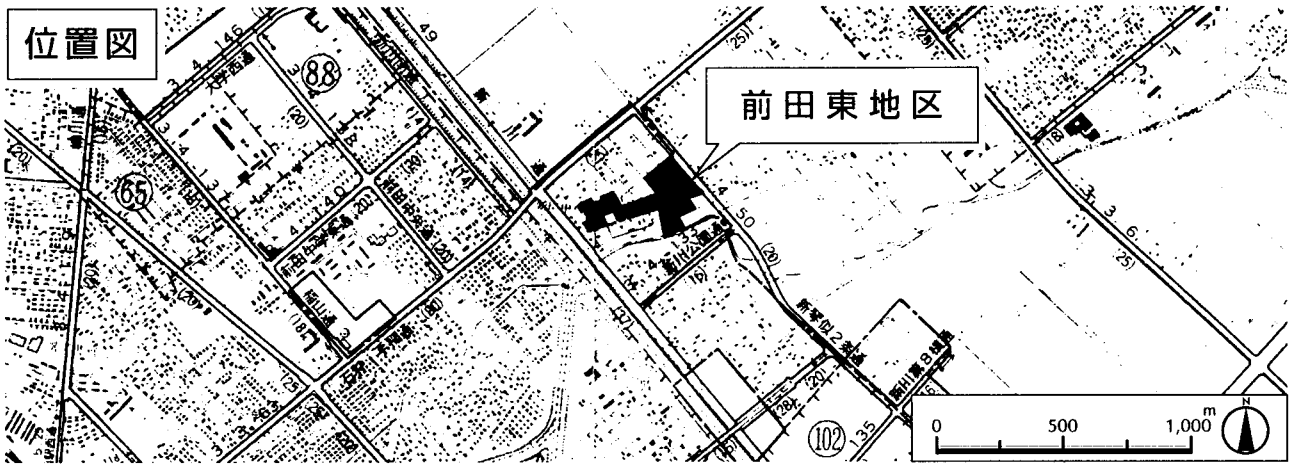

計画図

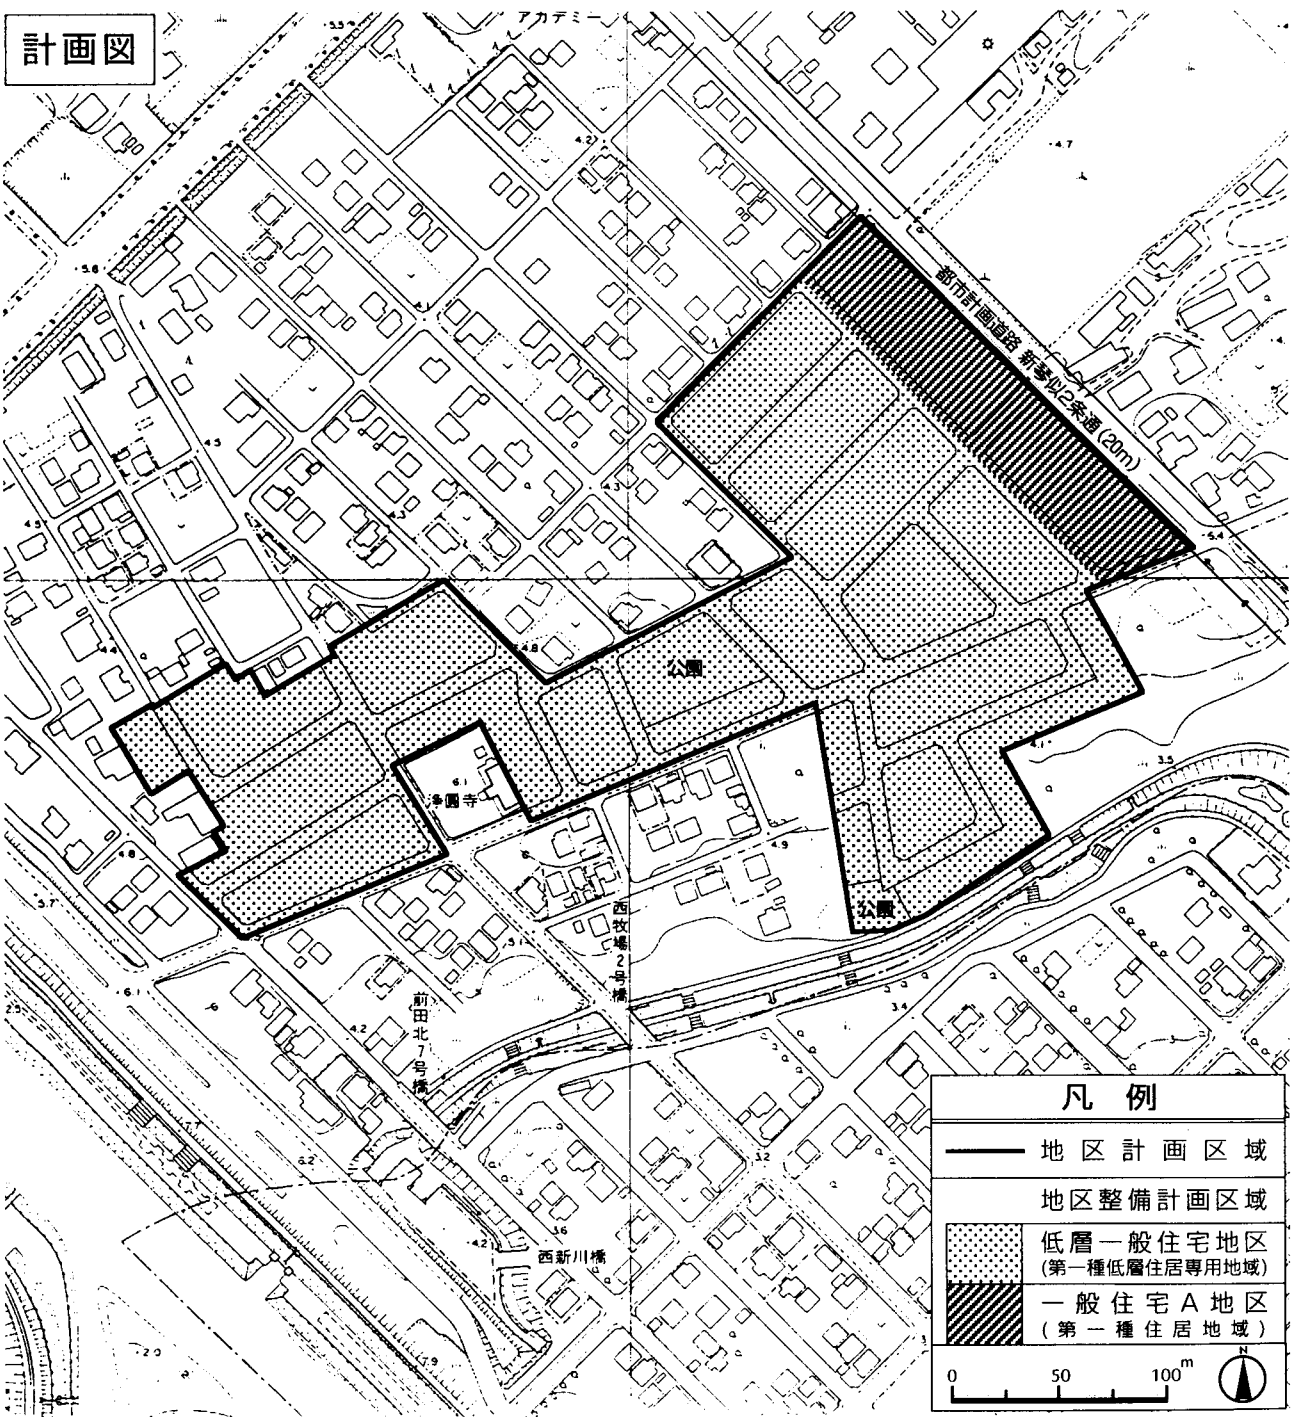

凡例

- 地区計画区域
- 地区整備計画区域
- ▨ 低層一般住宅地区
(第一種低層住居専用地域)
- ▩ 一般住宅A地区
(第一種住居地域)

