

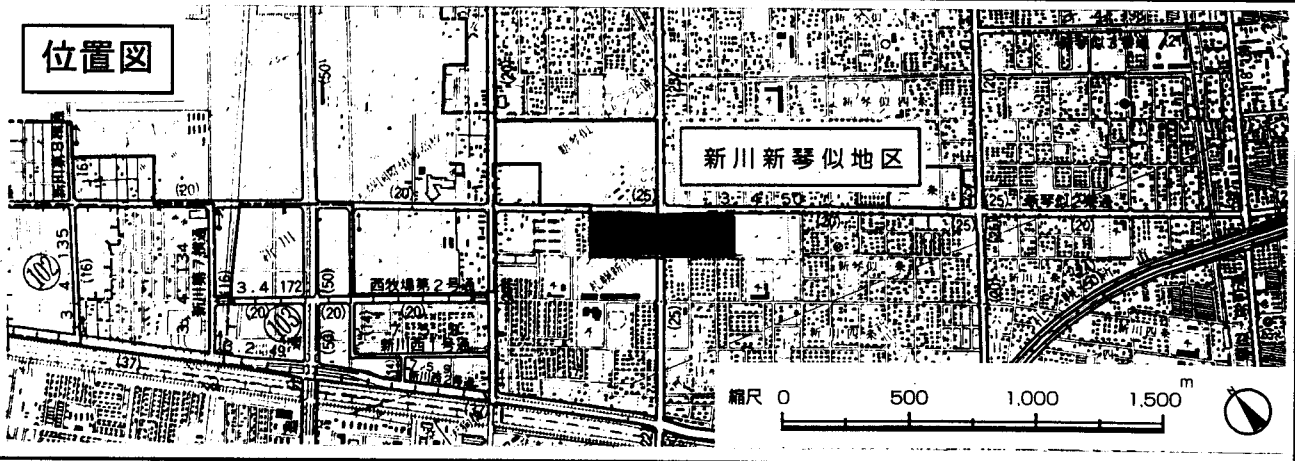
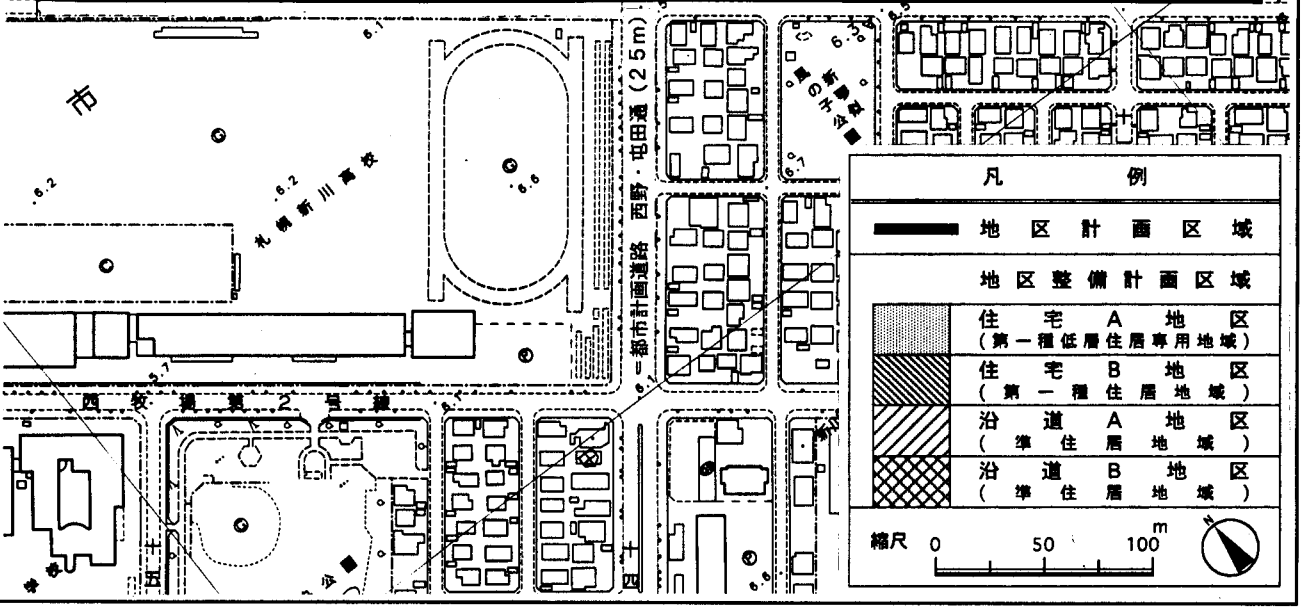


札幌圏都市計画 新川新琴似地区 地区計画

位置図

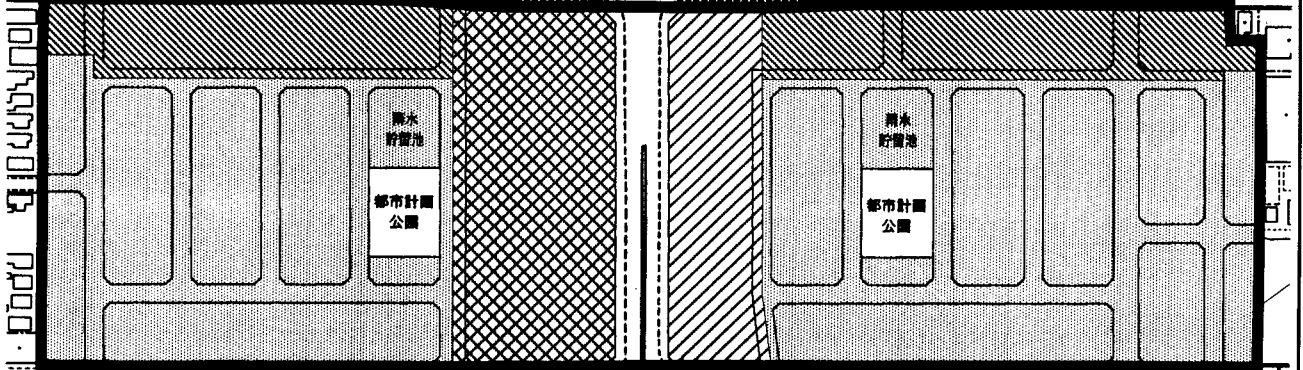

計画図

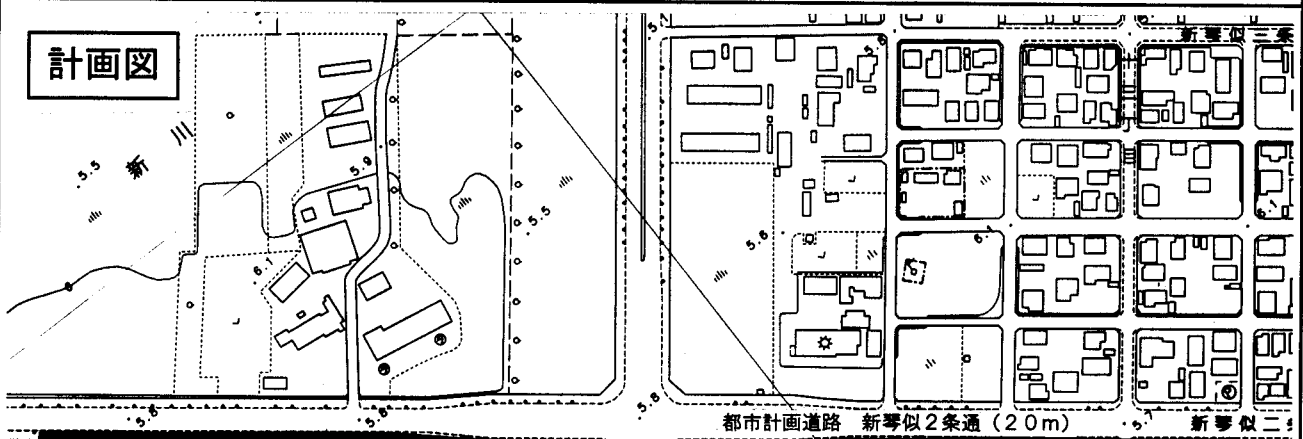

凡 例	
	地区計画区域
地区整備計画区域	
	住宅A地区 (第一種低層住居専用地域)
	住宅B地区 (第一種住居地域)
	沿道A地区 (準住居地域)
	沿道B地区 (準住居地域)

縮尺 0 50 100 m