


位置図

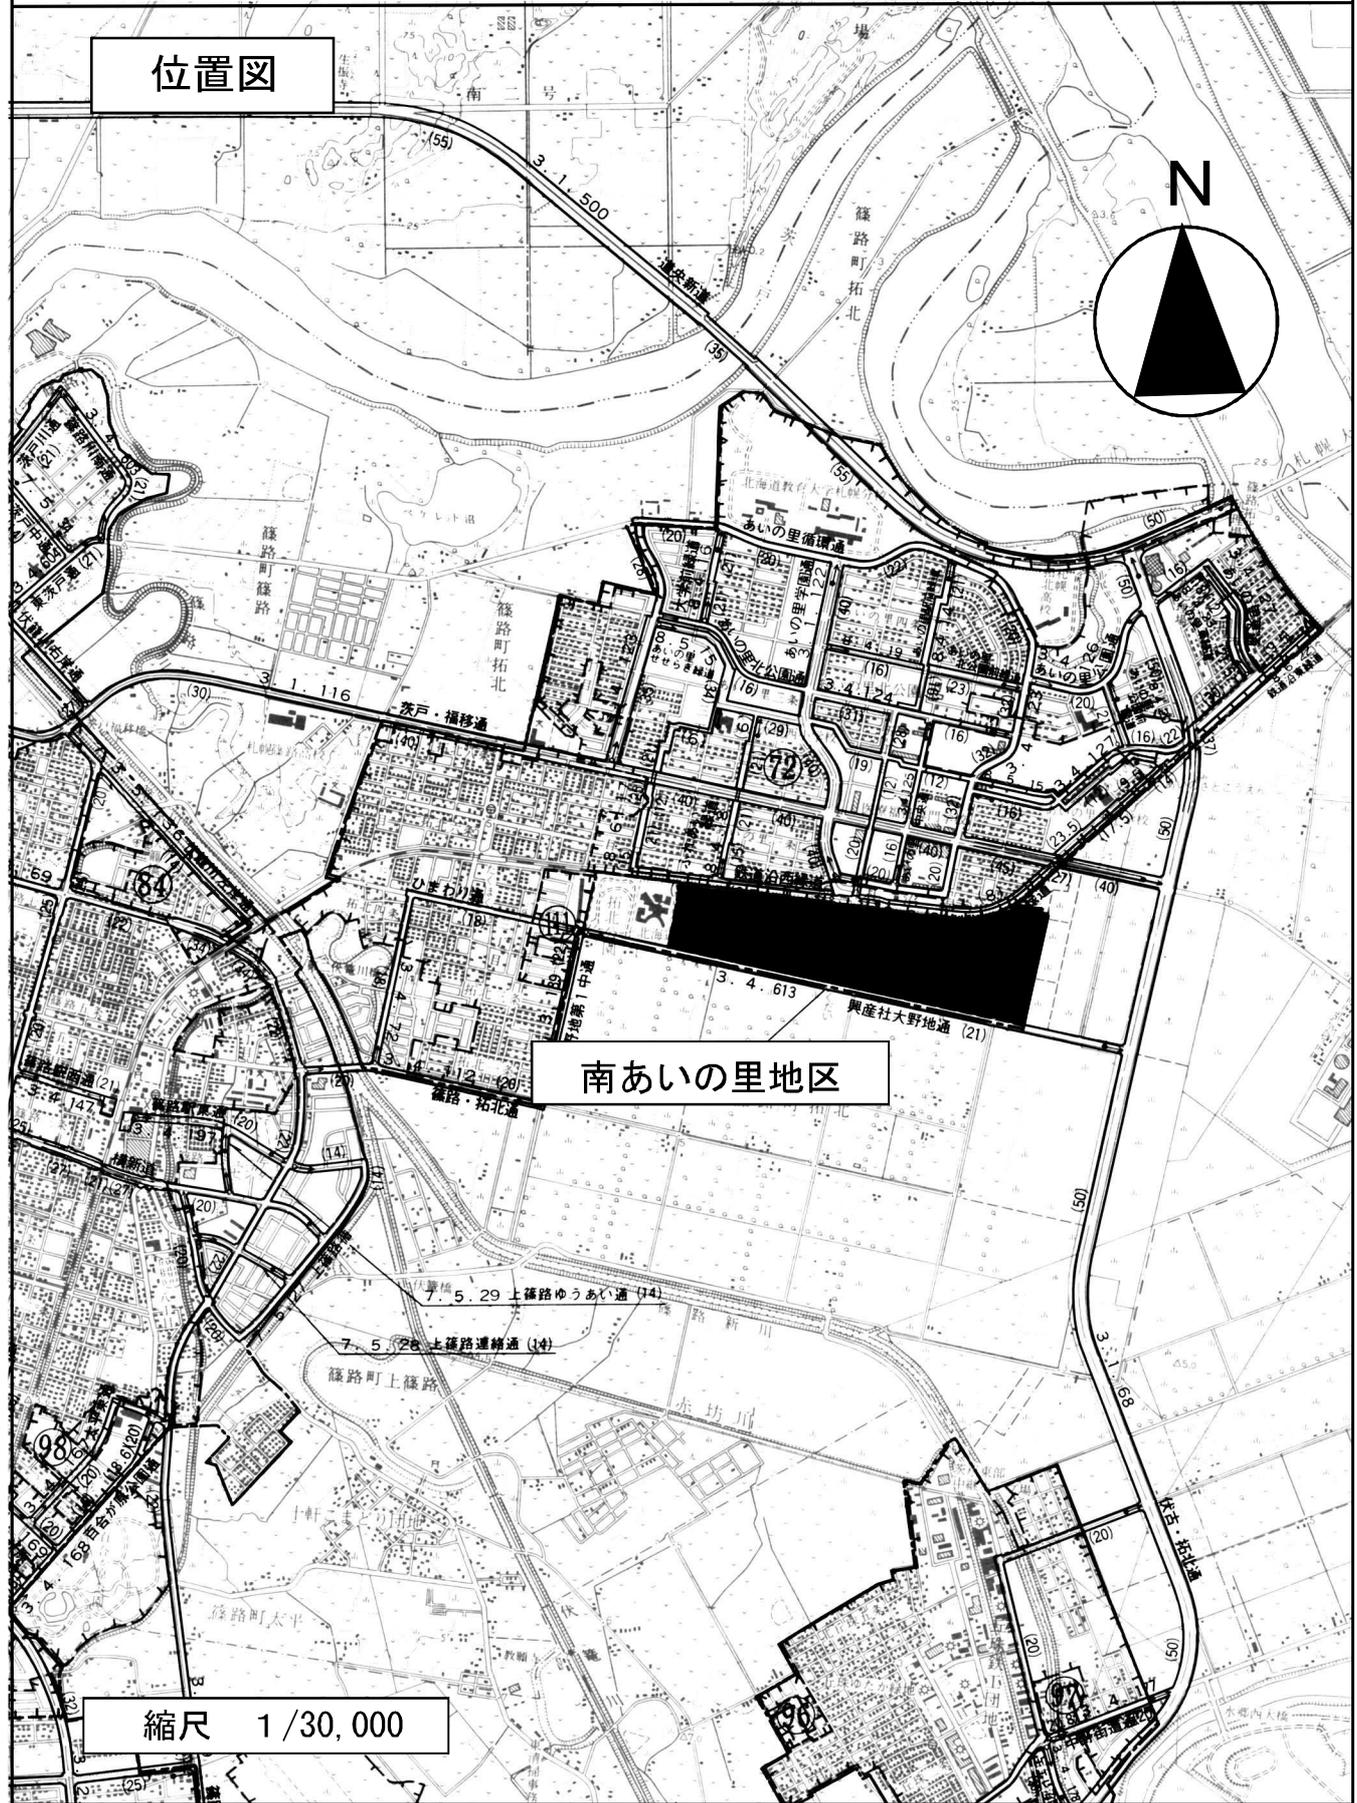


南あいの里地区

縮尺 1/30,000

# 札幌圏都市計画 南あいの里地区 地区計画

## 計画図

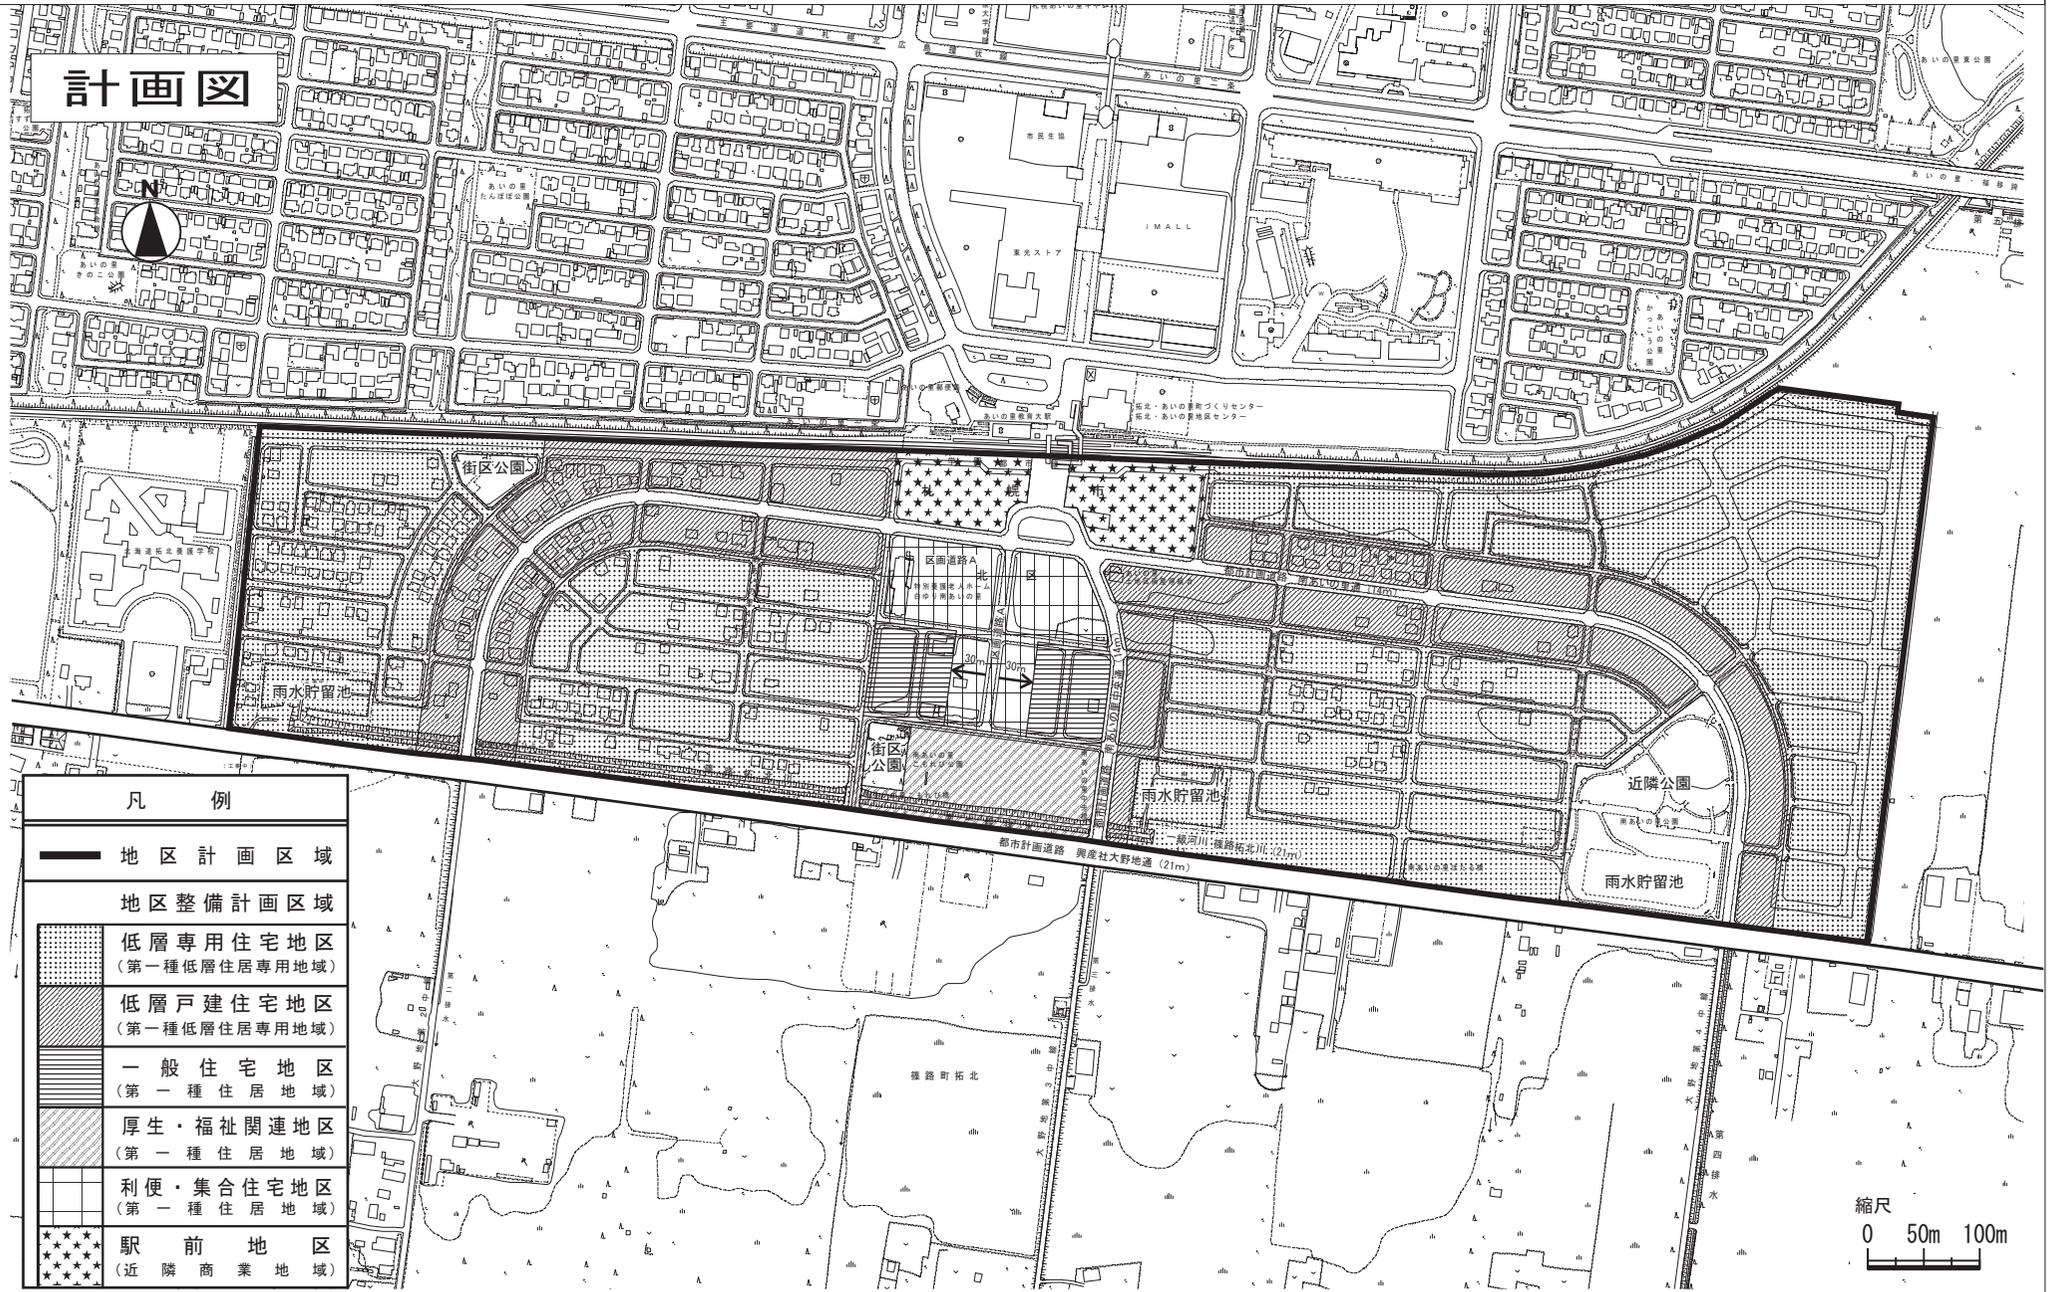

### 凡 例

	地区計画区域
	地区整備計画区域
	低層専用住宅地区 (第一種低層住居専用地域)
	低層戸建住宅地区 (第一種低層住居専用地域)
	一般住宅地区 (第一種住居地域)
	厚生・福祉関連地区 (第一種住居地域)
	利便・集合住宅地区 (第一種住居地域)
	駅前地区 (近隣商業地域)

縮尺  
0 50m 100m