



札幌圏都市計画 東月寒向ヶ丘第二地区 地区計画

位置図

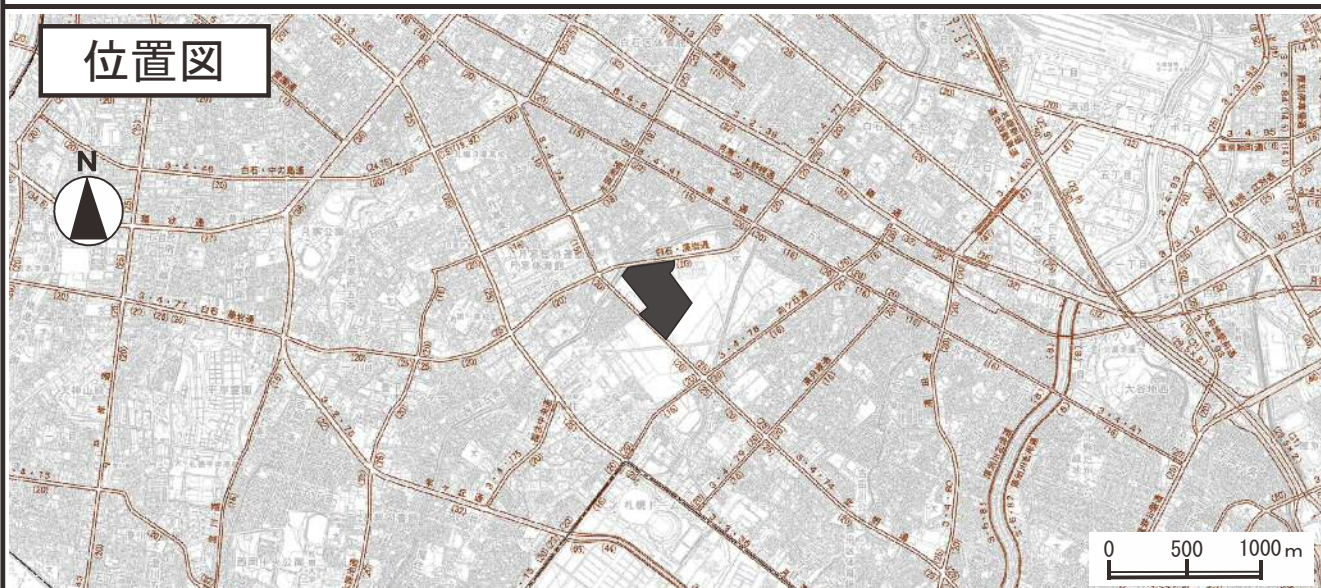


計画図 1

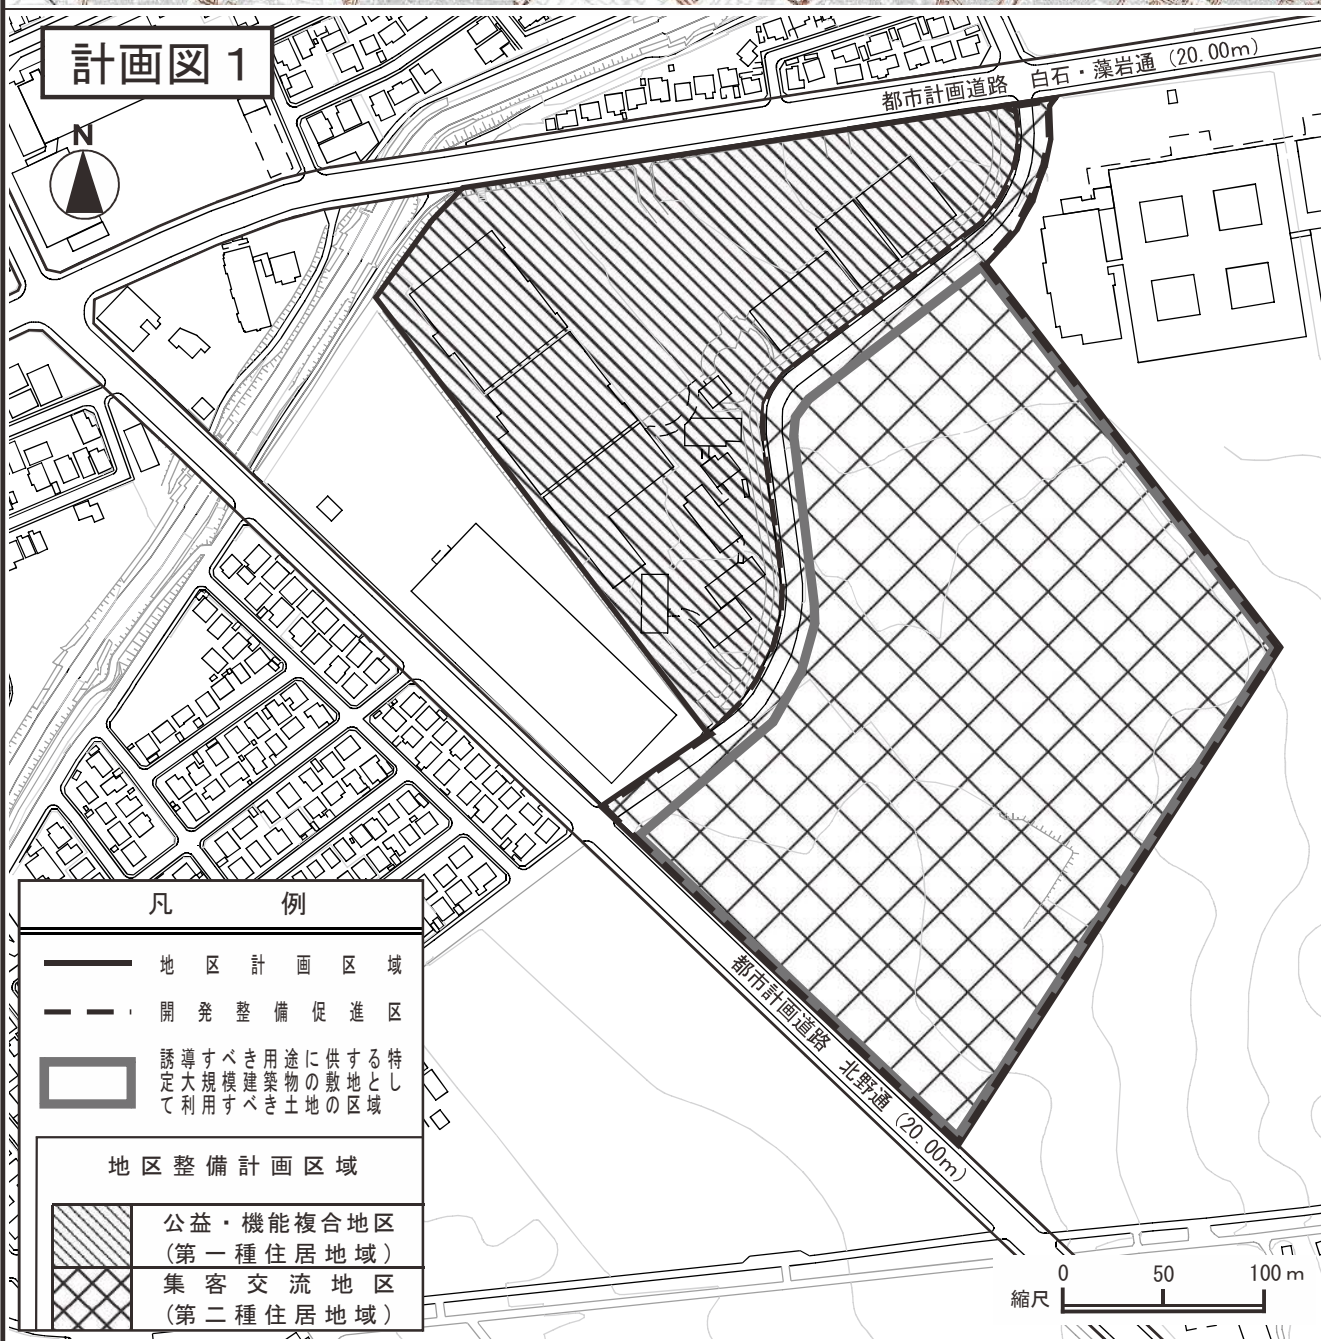

札幌圏都市計画 東月寒向ヶ丘第二地区 地区計画

計画図2

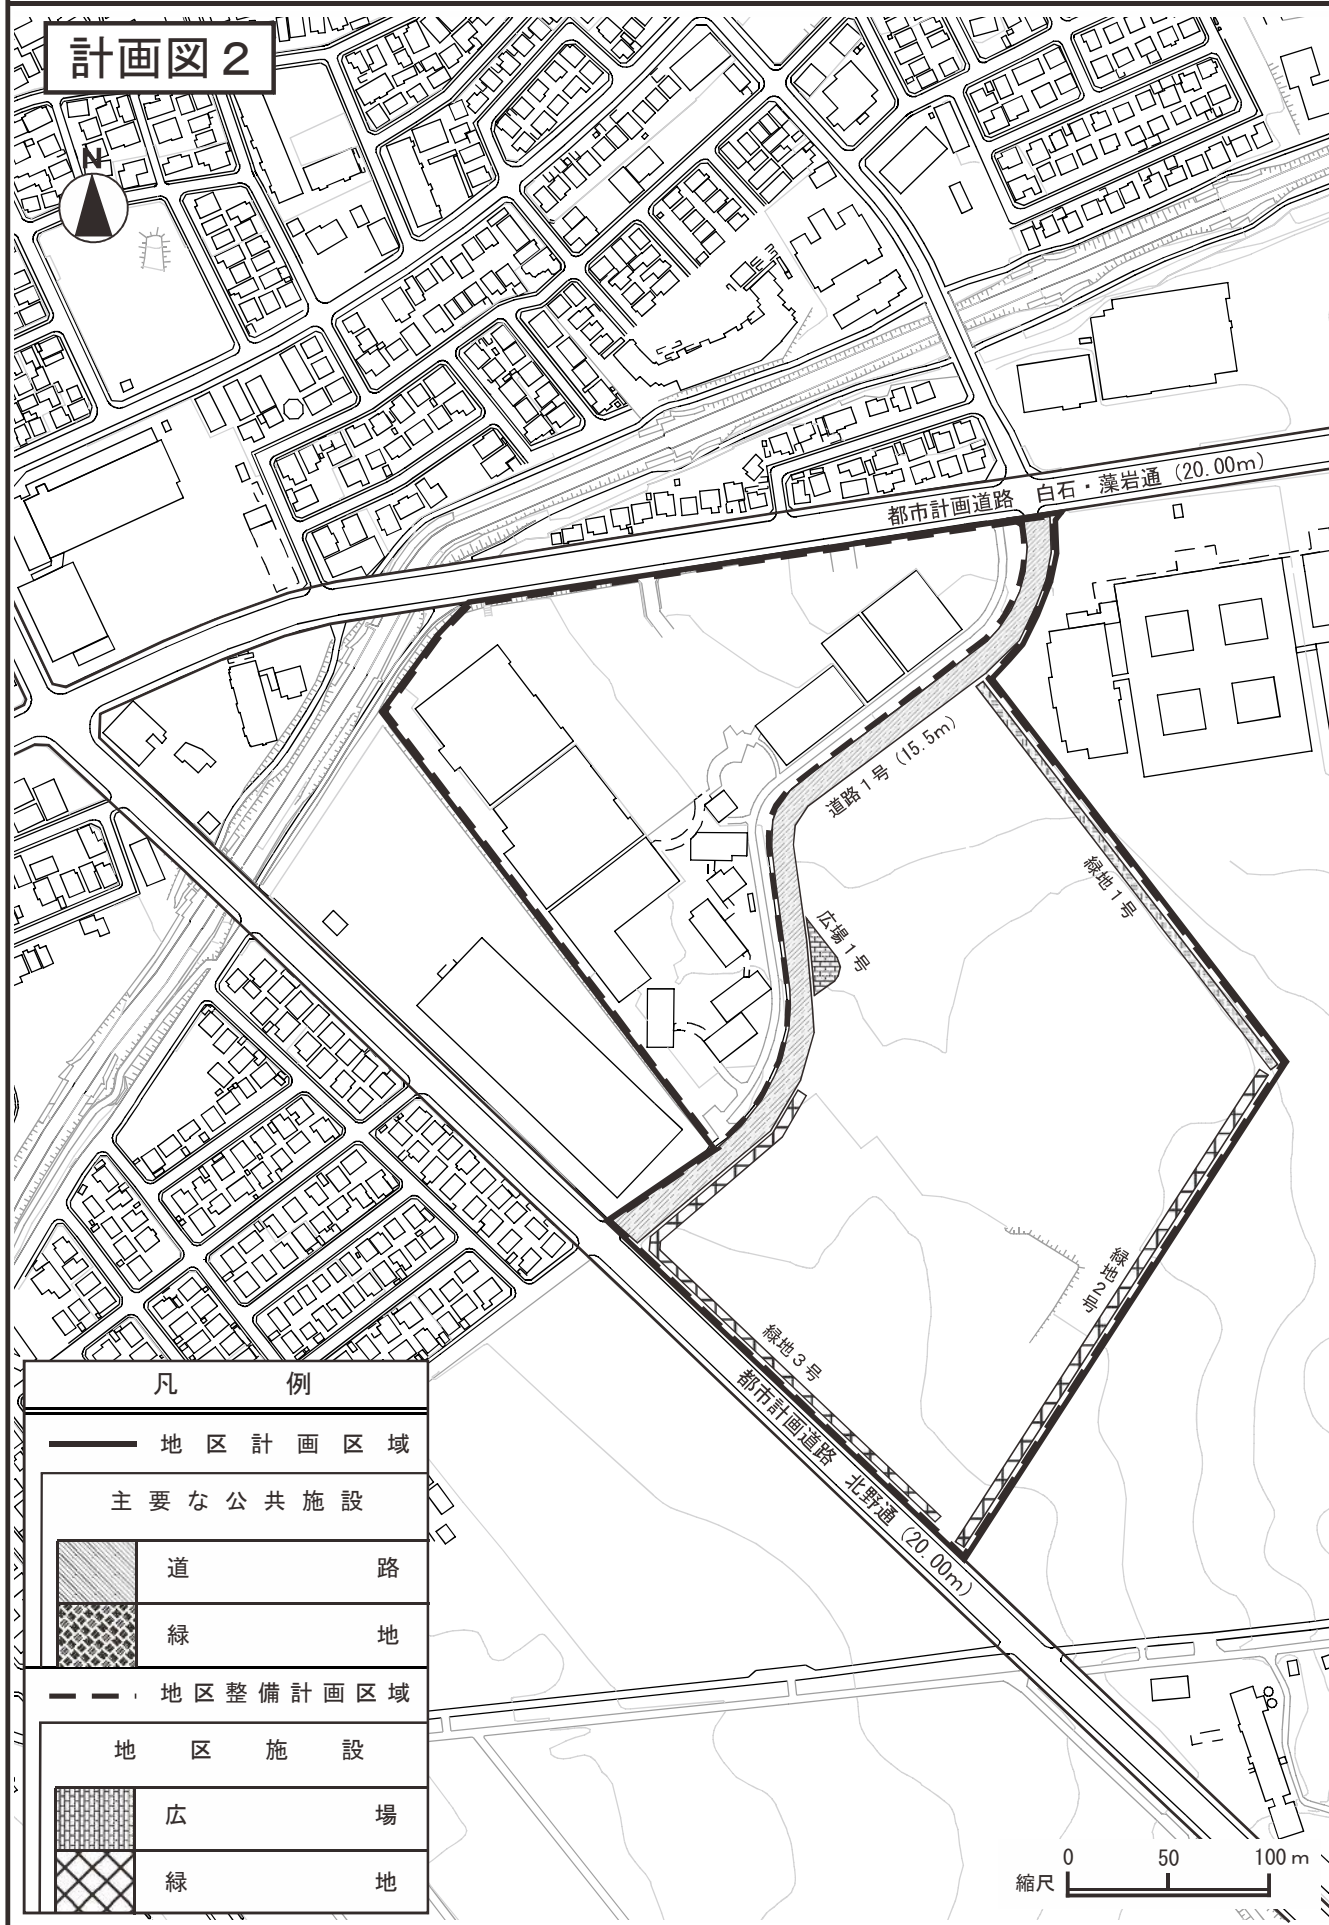

凡 例

—— 地区計画区域

主要な公共施設



道

路



緑

地

- - - 地区整備計画区域

地区施設



広

場



緑

地

縮尺 0 50 100 m

札幌圏都市計画 東月寒向ヶ丘第二地区 地区計画

方針付図

