


位置図

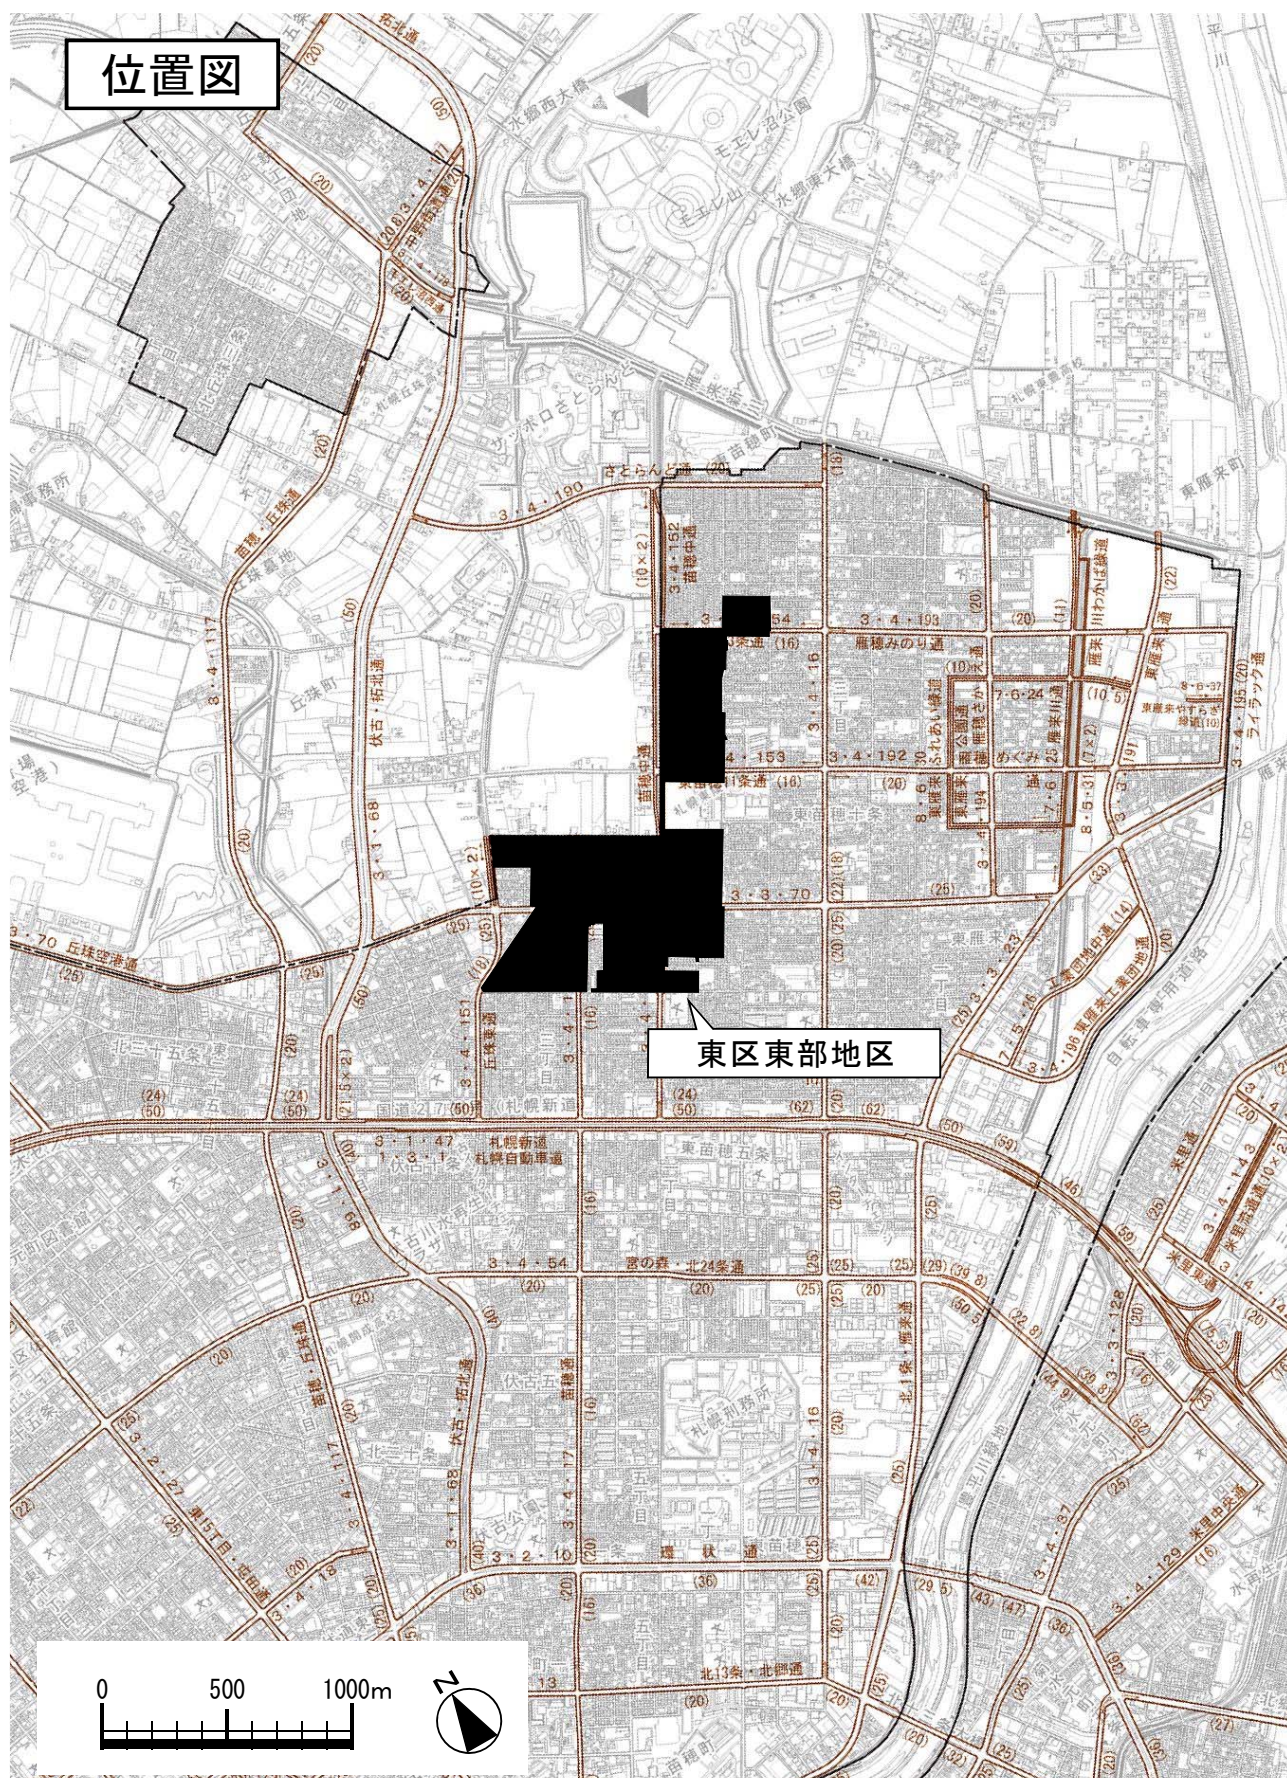

東区東部地区

札幌圏都市計画 東区東部地区 地区計画

計画図

凡 例	
——	地区計画区域
地区整備計画区域	
	低層一般住宅地区 (第一種低層住居専用地域) (準住居地域)
	低層一般住宅A地区 (第一種低層住居専用地域) (第二種低層住居専用地域)
	一般住宅地区 (第二種中高層住居専用地域)
	集合住宅地区 (第二種中高層住居専用地域)
	沿道地区 (準住居地域)
	近隣センター地区 (近隣商業地域)

