



札幌圏都市計画 米里北地区 地区計画

位置図

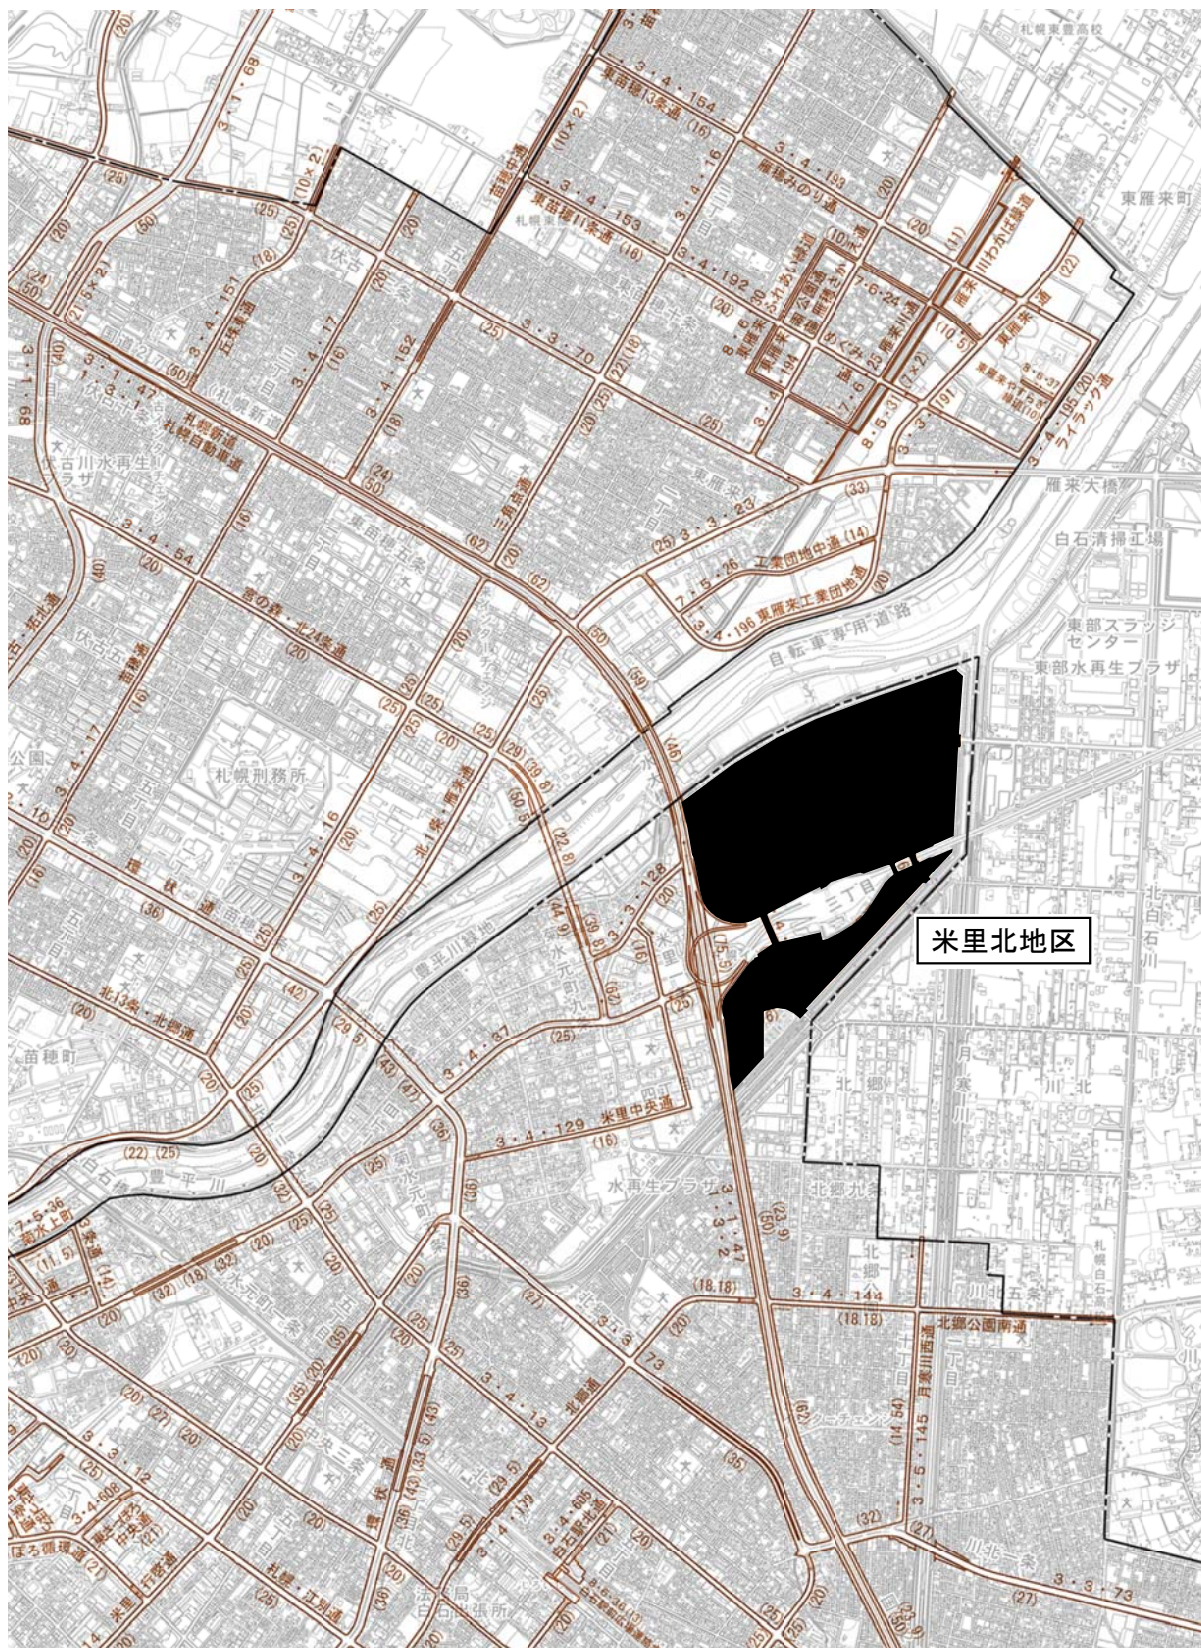

計画図

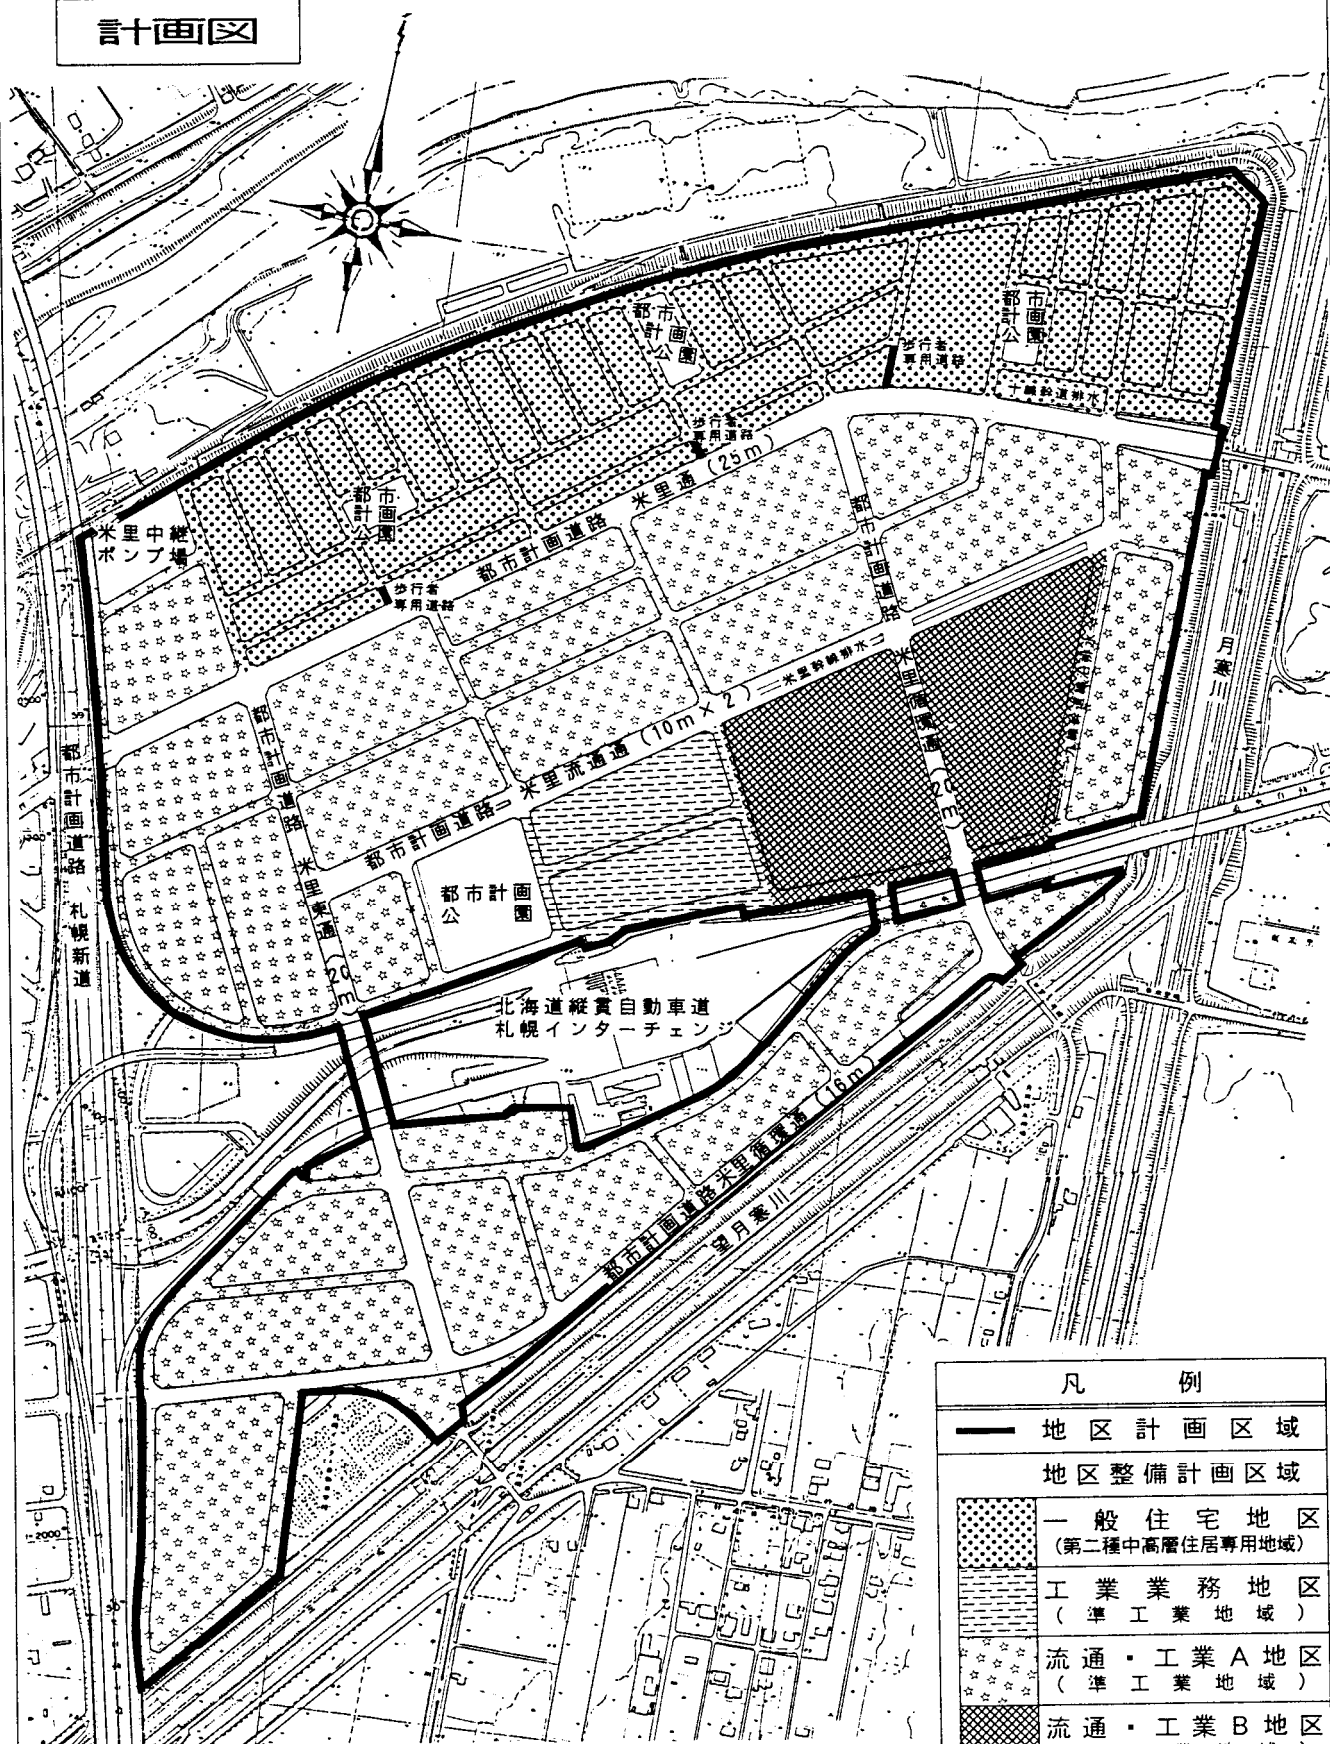

縮尺
0 50 100m

凡 例	
—	地区計画区域
	地区整備計画区域
	一般住宅地区 (第二種中高層住居専用地域)
	工業業務地区 (準工業地域)
	流通・工業A地区 (準工業地域)
	流通・工業B地区 (準工業地域)