


札幌圏都市計画 篠路団地地区計画

位置図

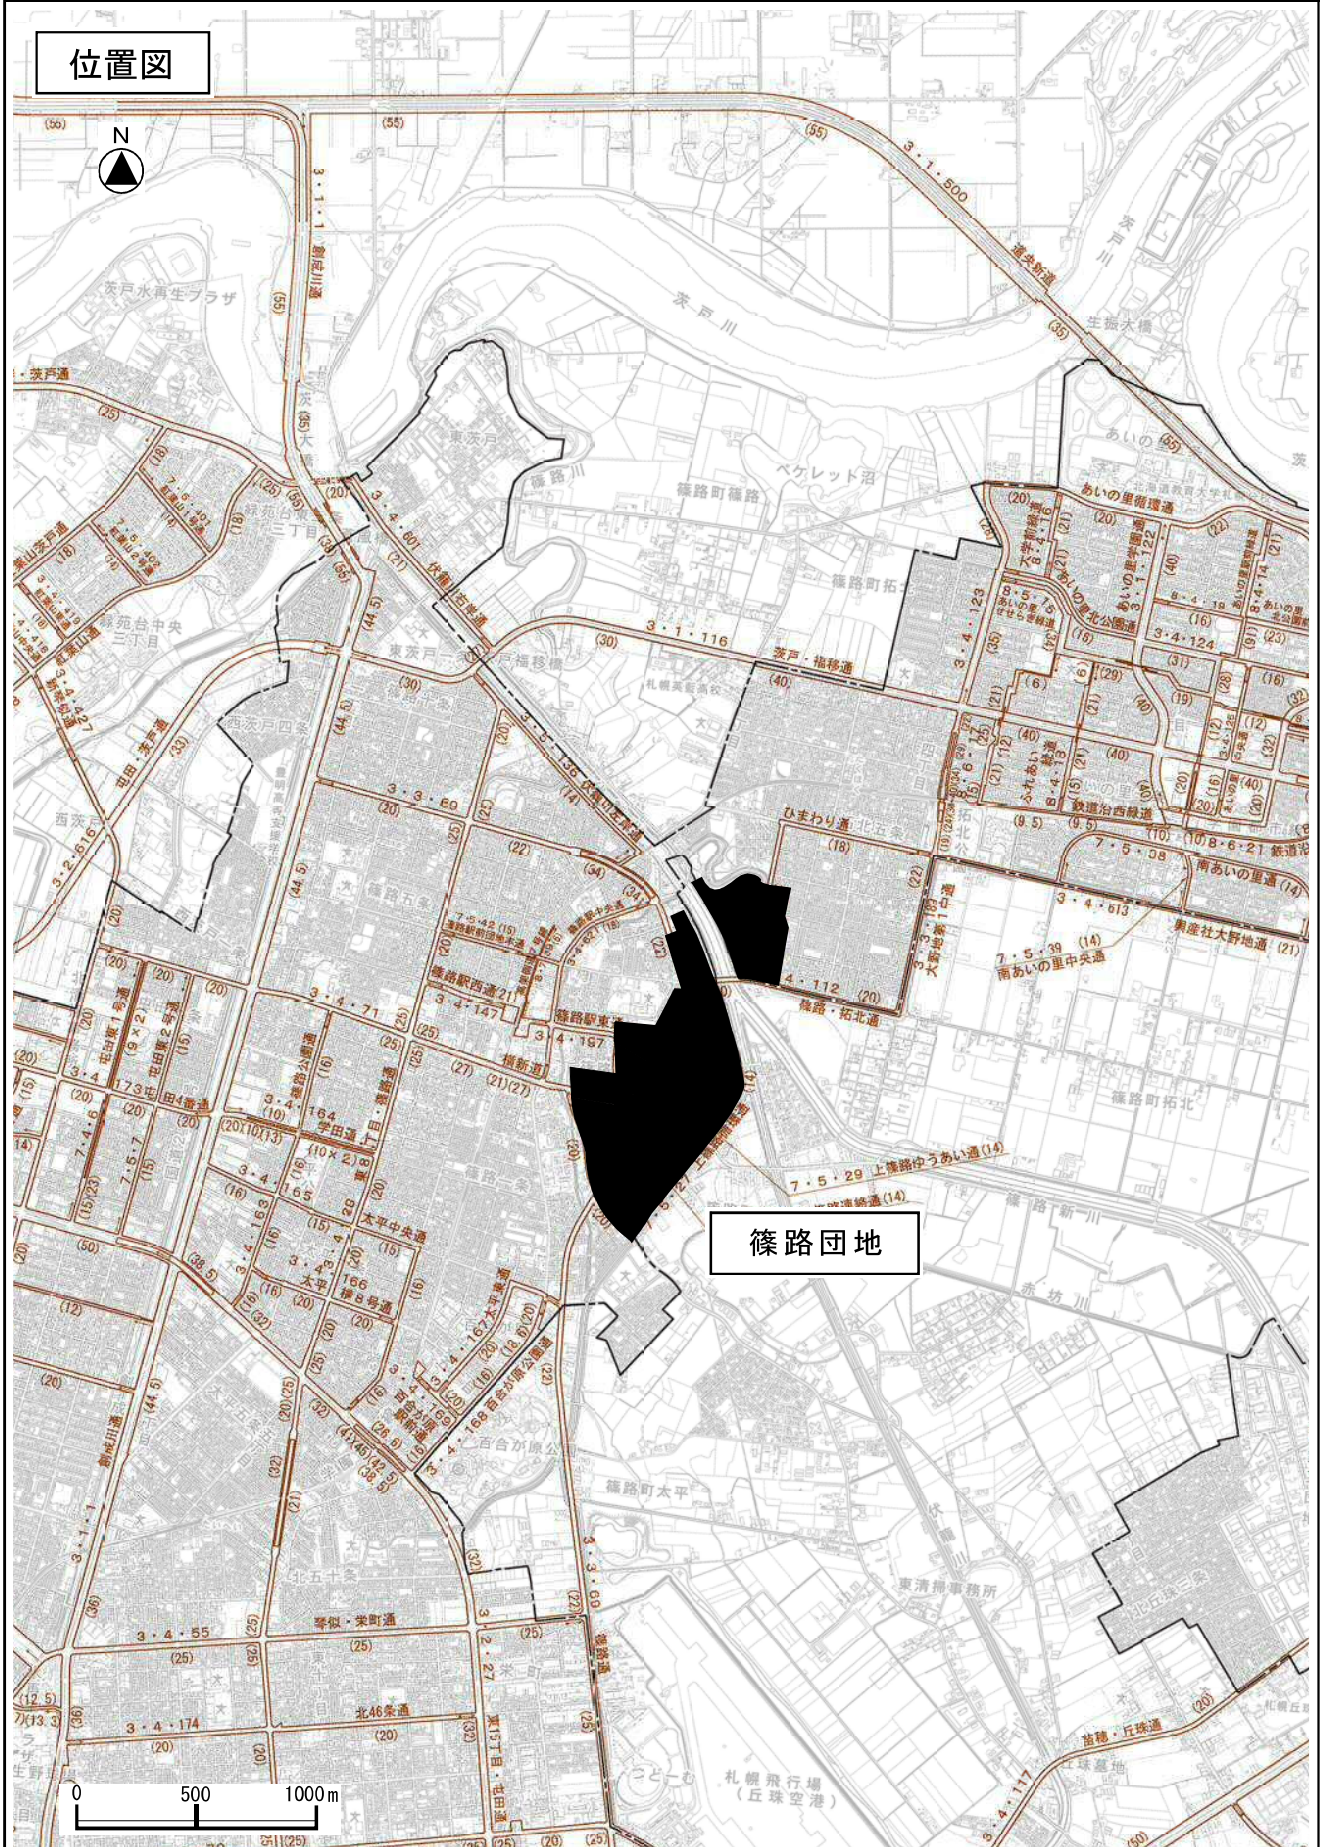

札幌圏都市計画 篠路団地地区計画

計画図

凡 例

—— 地区計画区域

地区整備計画区域

	低層戸建住宅地区 (第一種低層住居専用地域)
	低層一般住宅A地区 (第二種低層住居専用地域)
	集合住宅地区 (第一種中高層住居専用地域)
	一般住宅A地区 (第一種住居地域)
	沿道地区 (第一種住居地域)
	機能複合地区 (第一種住居地域)
	便利・集合住宅地区 (第一種住居地域)
	福祉関連A地区 (第一種住居地域)
	福祉関連B地区 (第一種住居地域)
	近隣センタ一地区 (近隣商業地域)

