



札幌圏都市計画 菊水上町地区
防災街区整備地区計画 位置図

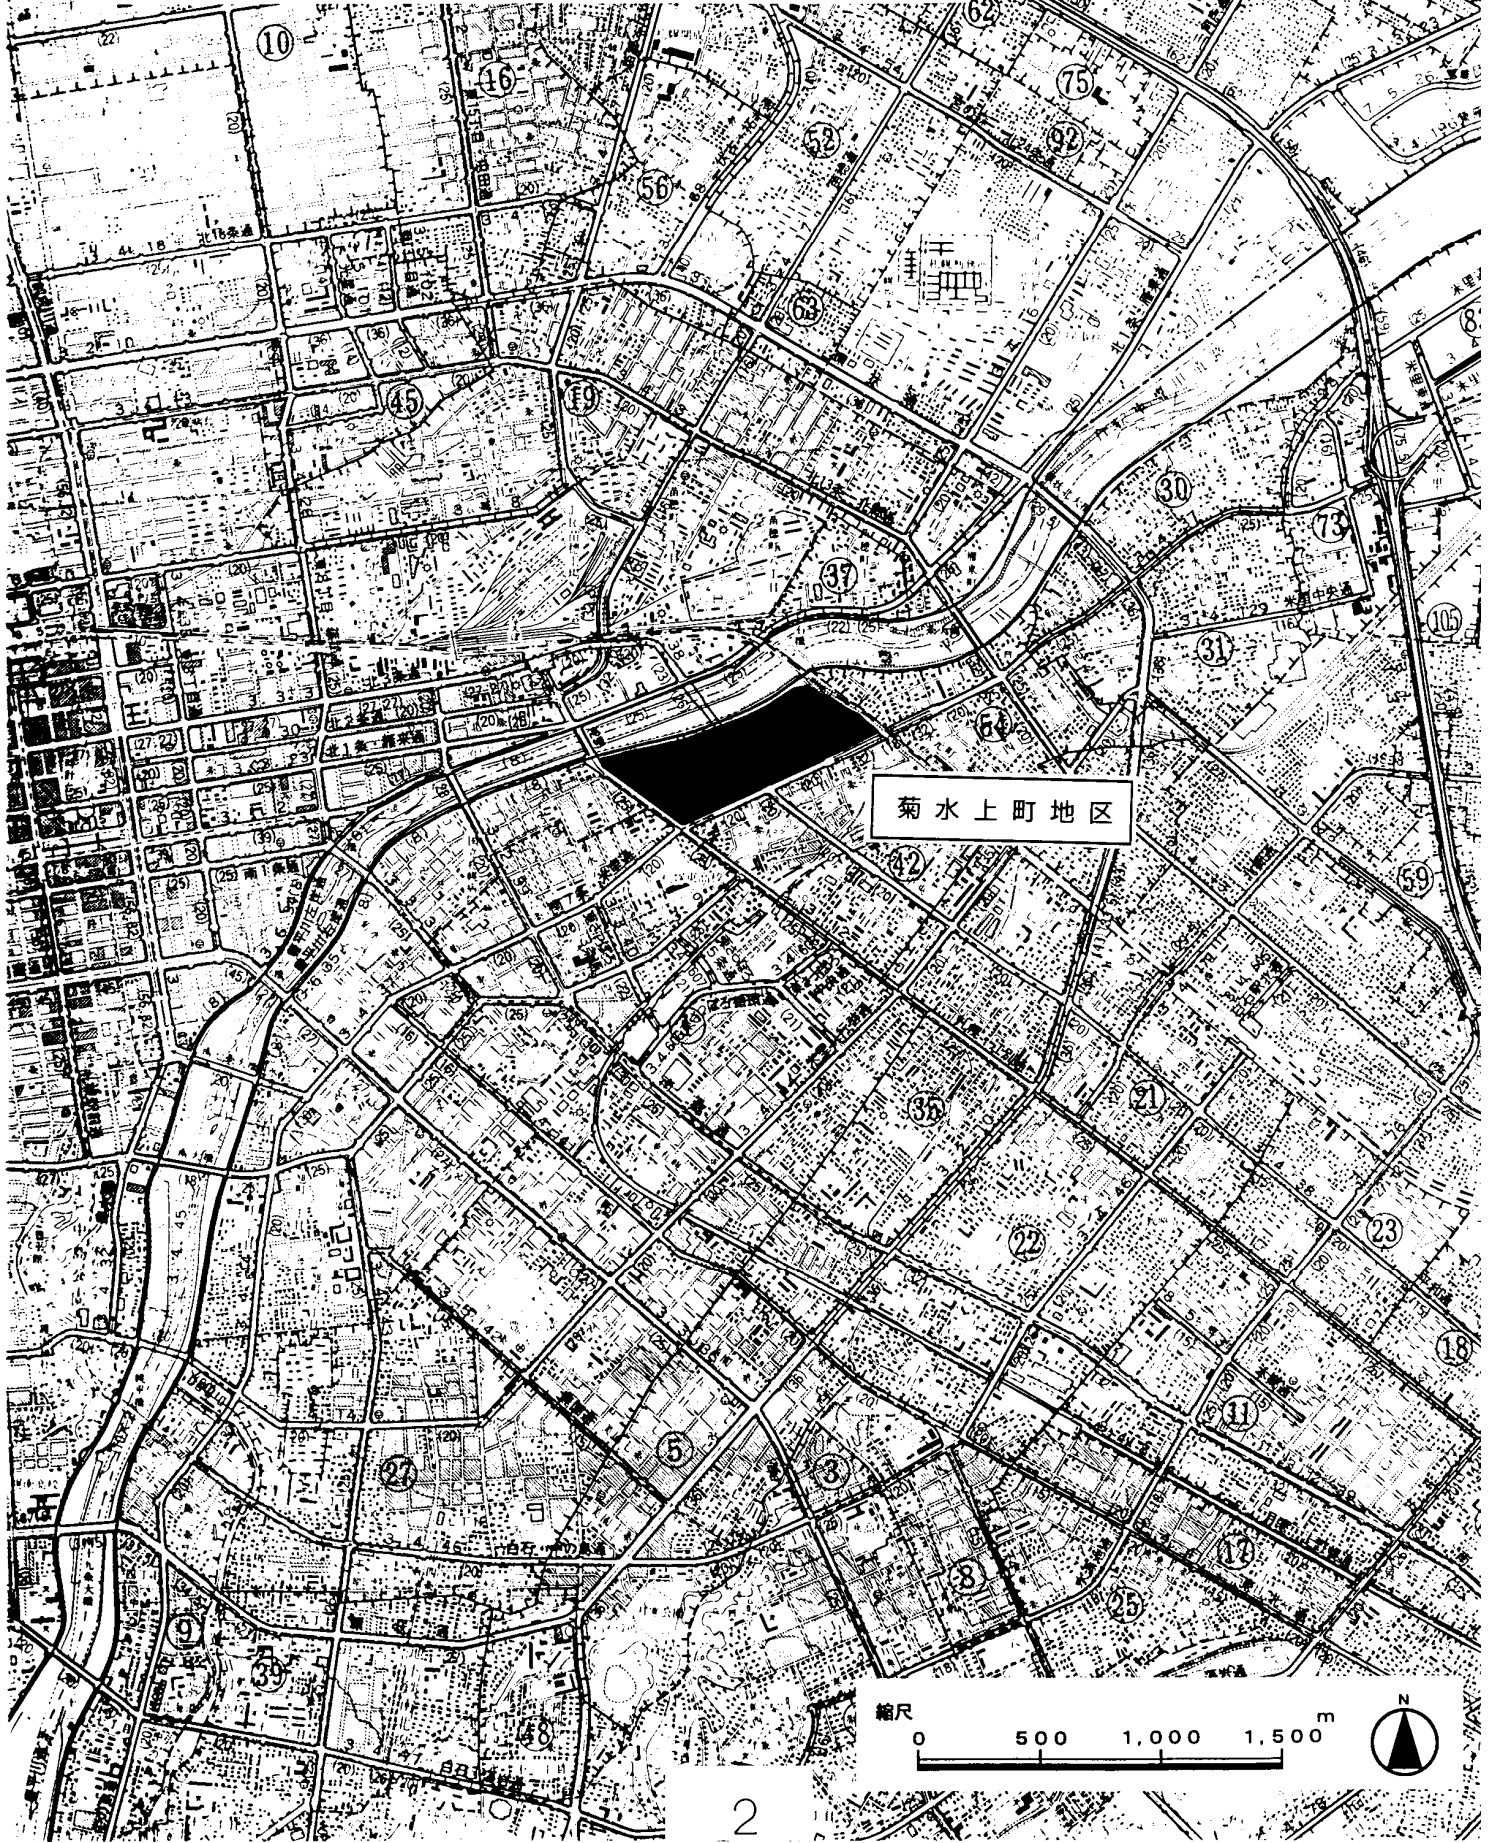


菊水上町地区

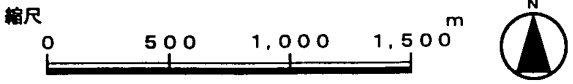

札幌都市計画 菊水上町地区
防災街区整備地区計画 計画図



方針参考図

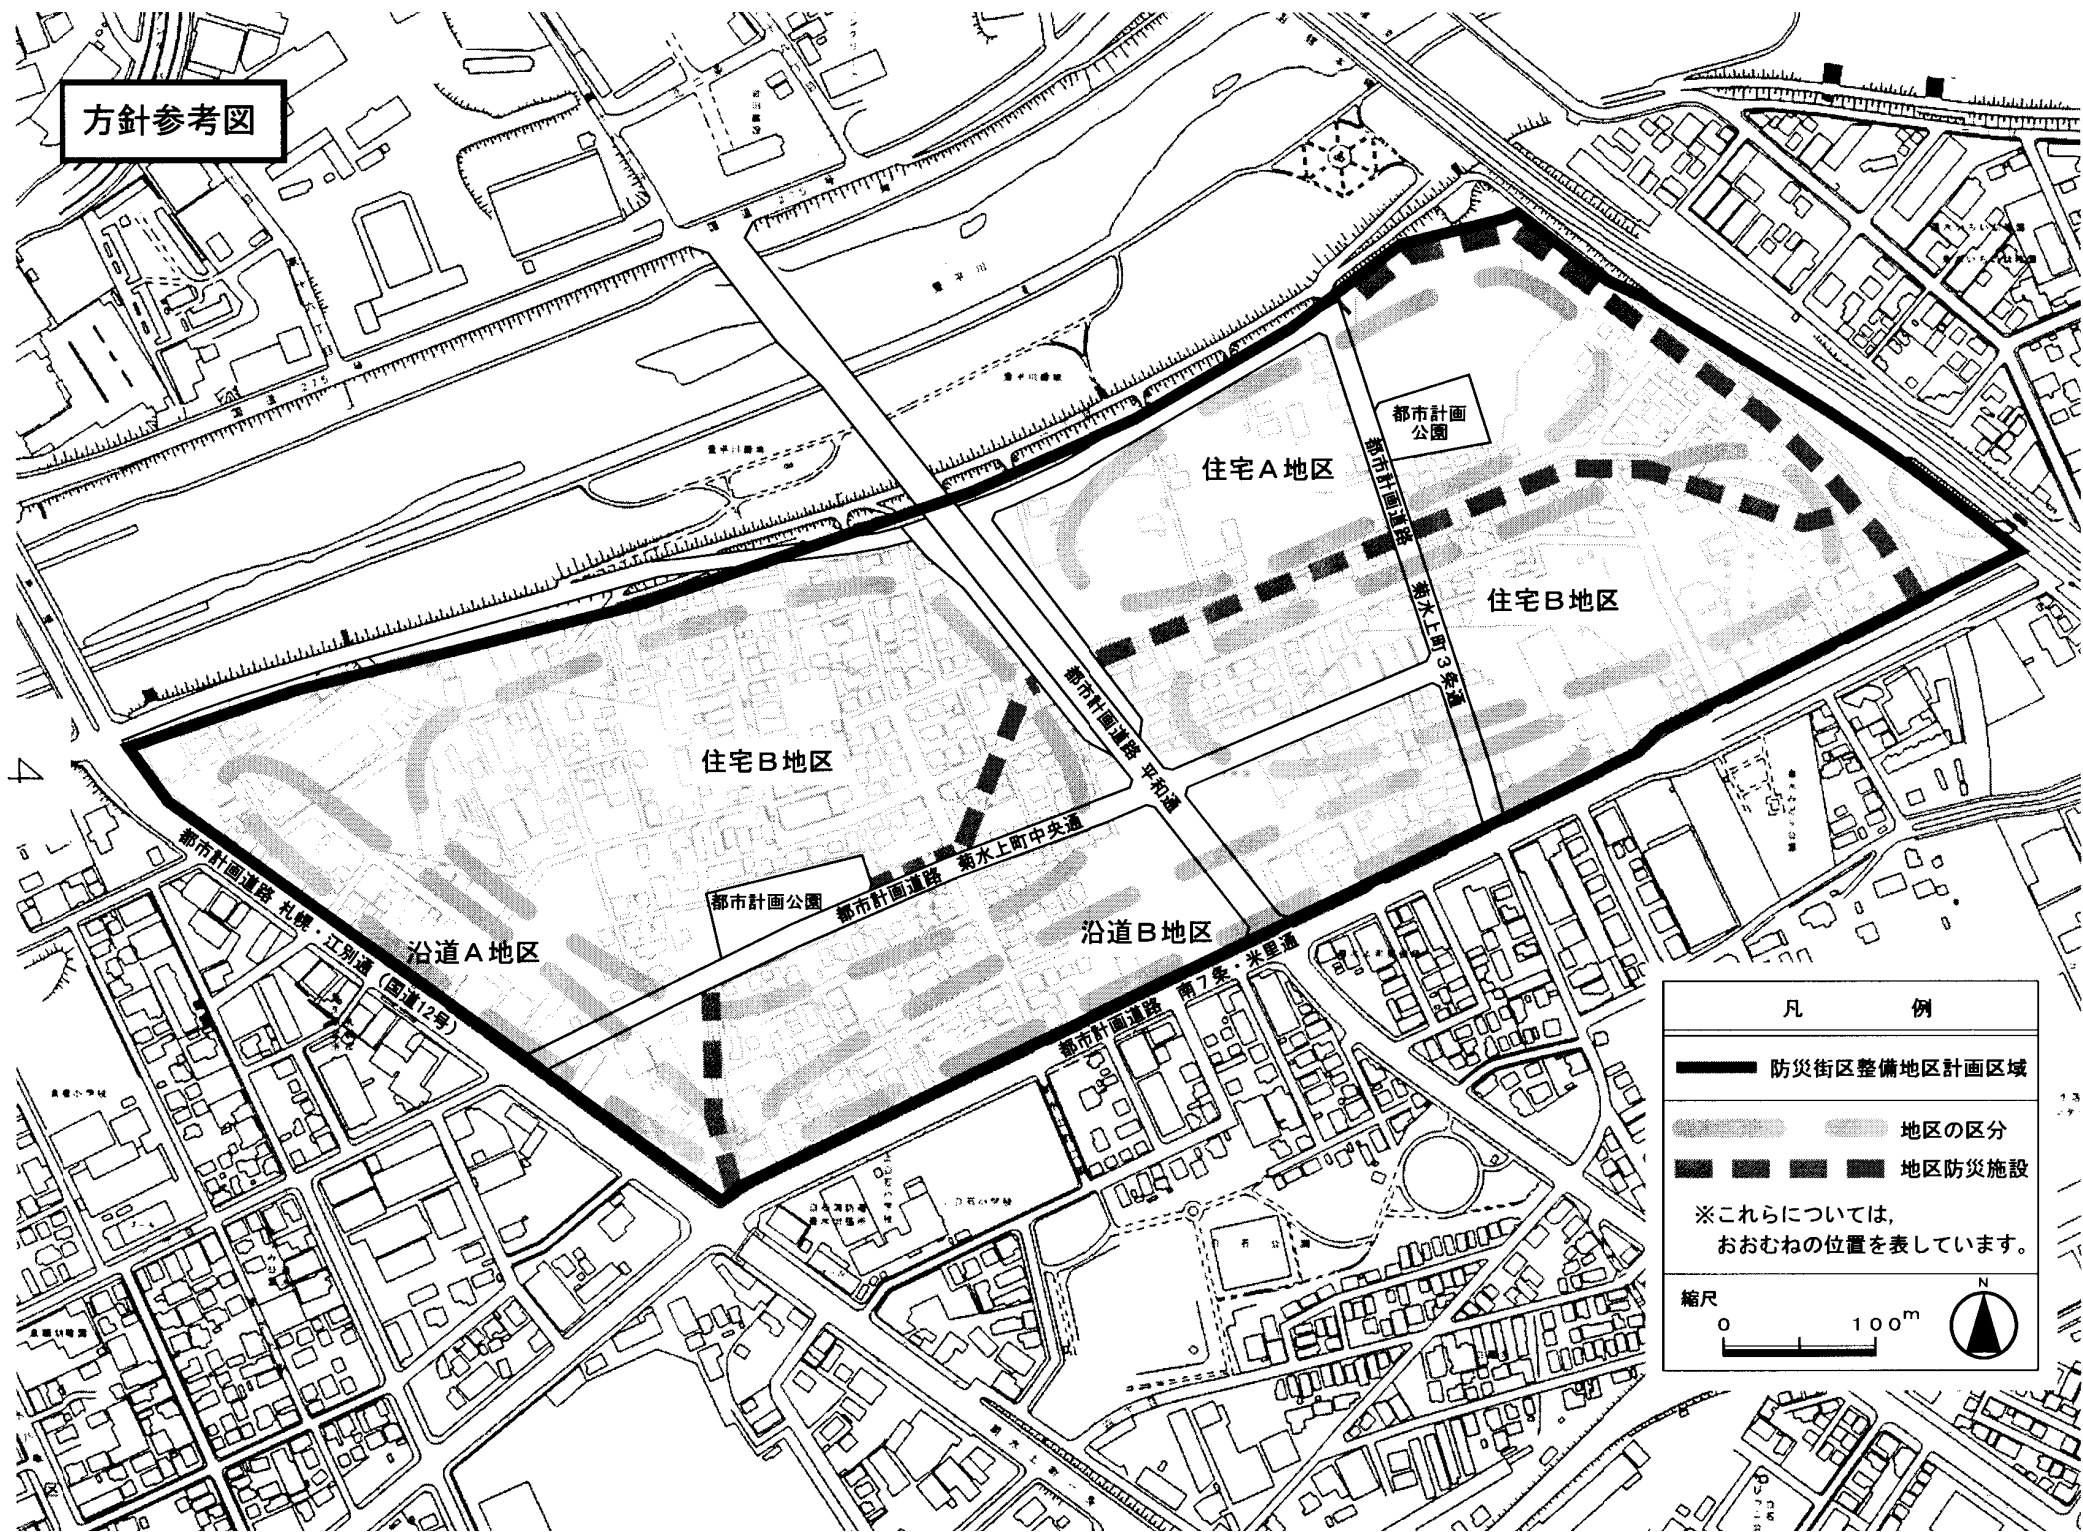

凡 例	
	防災街区整備地区計画区域
	地区の区分
	地区防災施設
※これらについては、 おおむねの位置を表しています。	
縮尺	0 100m