



札幌圏都市計画 ビール工場跡地地区 地区計画

位置図

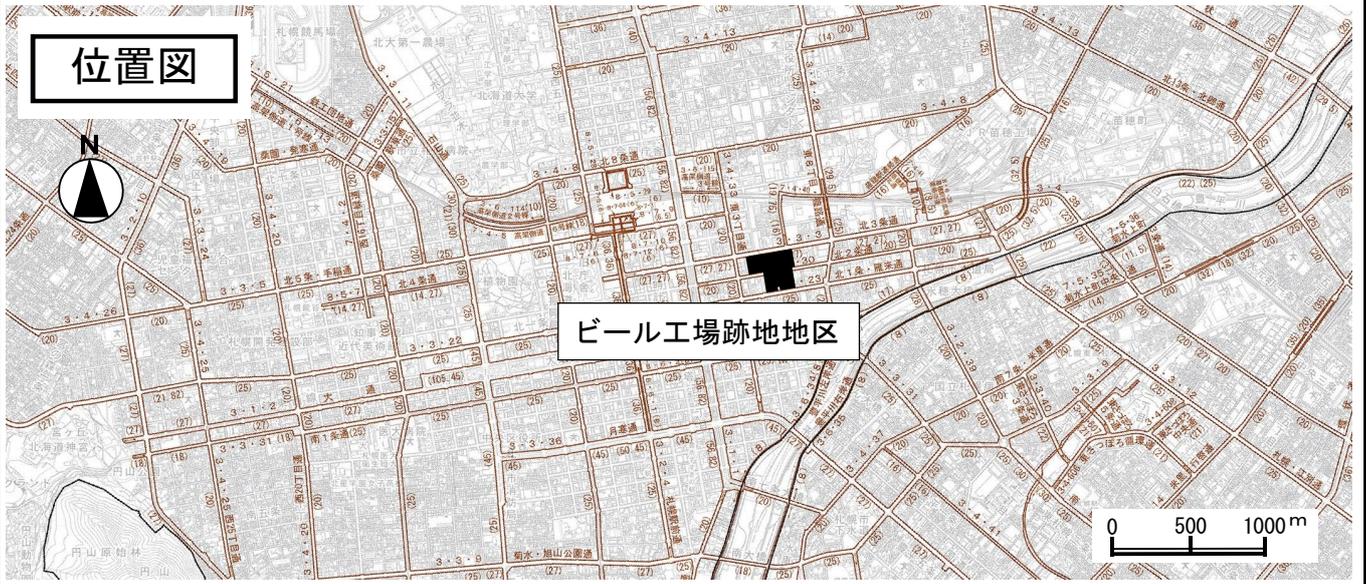

計画図

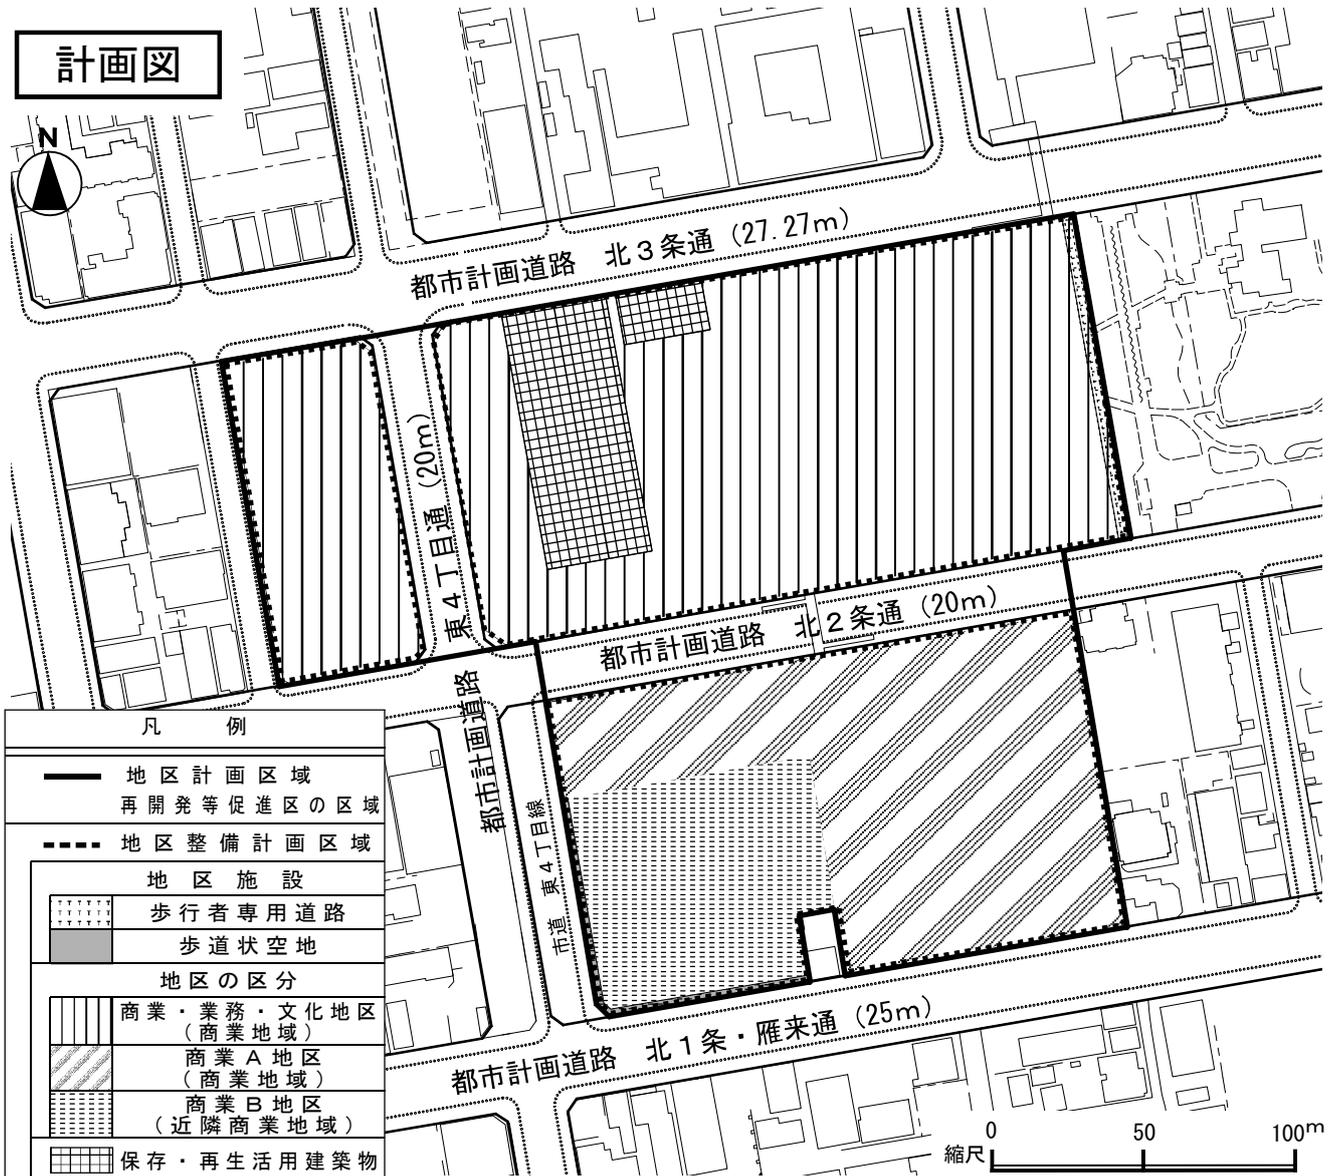


凡 例

- 地区計画区域
- 再開発等促進区の区域
- 地区整備計画区域
- 地区施設
- 歩行者専用道路
- 歩道状空地
- 地区の区分
- 商業・業務・文化地区 (商業地域)
- 商業A地区 (商業地域)
- 商業B地区 (近隣商業地域)
- 保存・再生活用建築物

札幌圏都市計画 ビール工場跡地地区 地区計画

方針付図

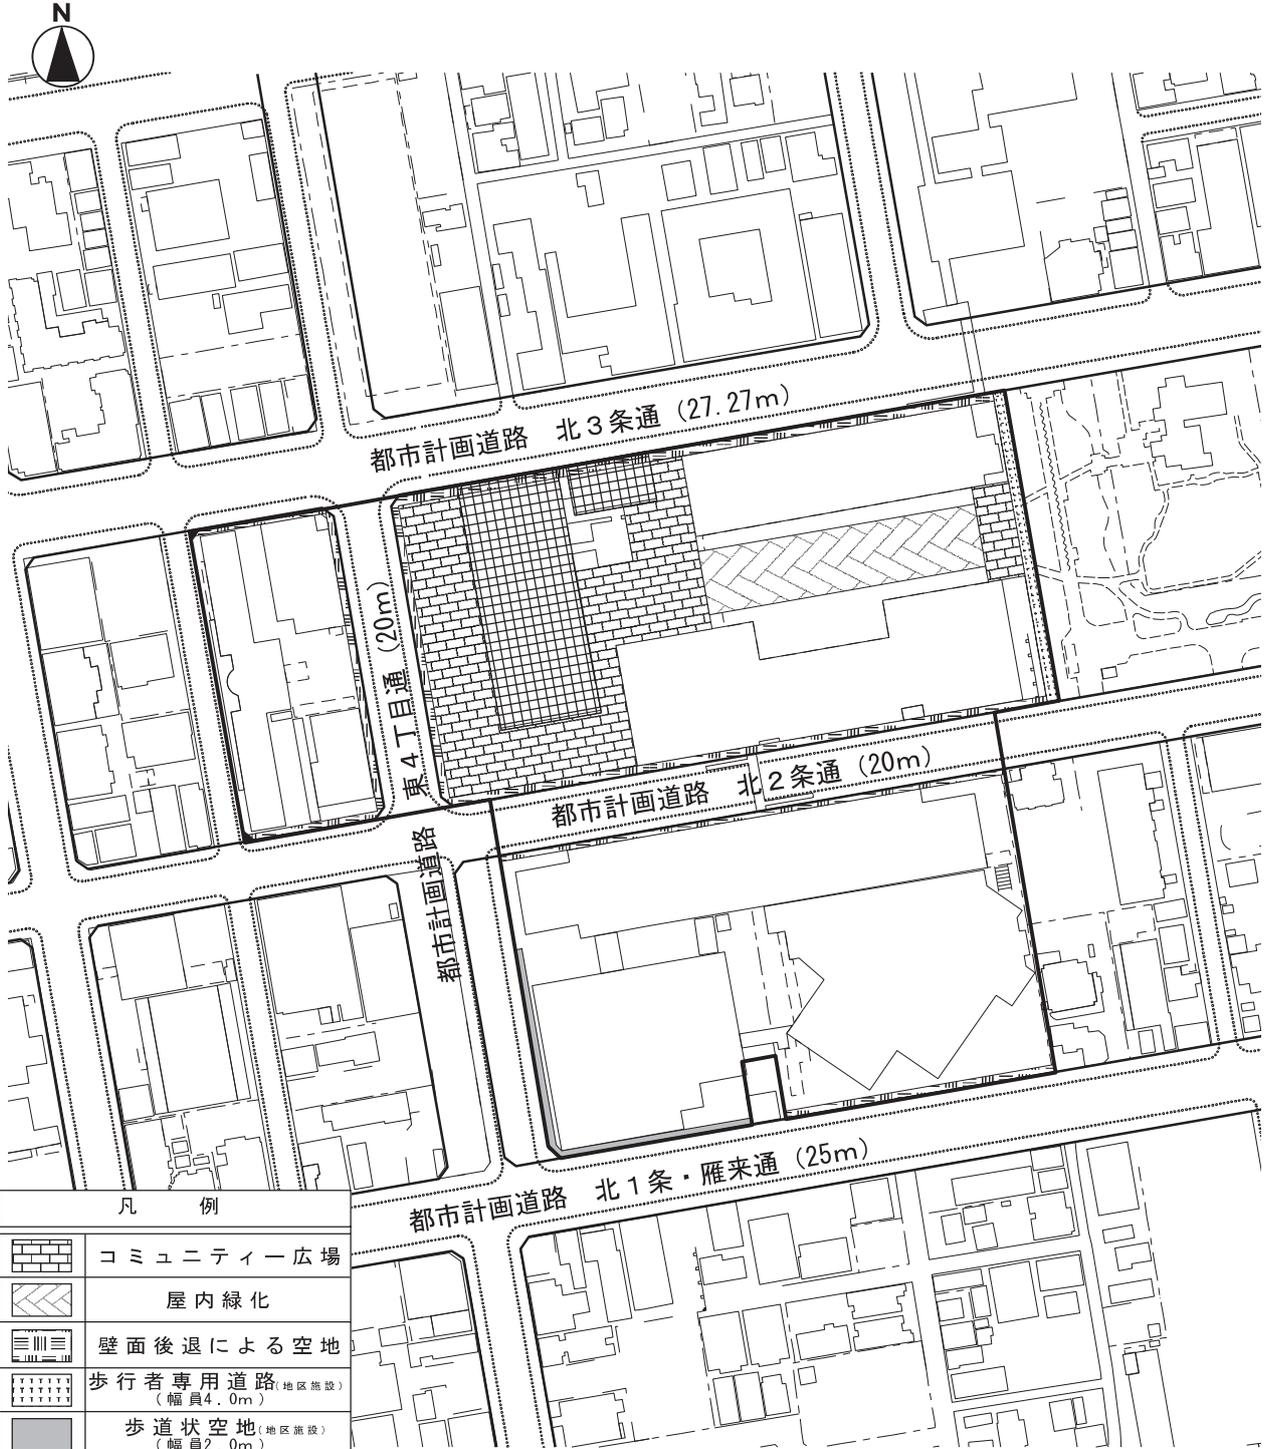

| 凡 例 | |
|-----|---------------------------|
| | コミュニティー広場 |
| | 屋内緑化 |
| | 壁面後退による空地 |
| | 歩行者専用道路(地区施設) (幅員4.0m) |
| | 歩道状空地(地区施設) (幅員2.0m) |
| | 道路の隔切整備 |
| | 保存・再生活用建築物 |

