



札幌圏都市計画 東雁来第二地区 地区計画

位置図

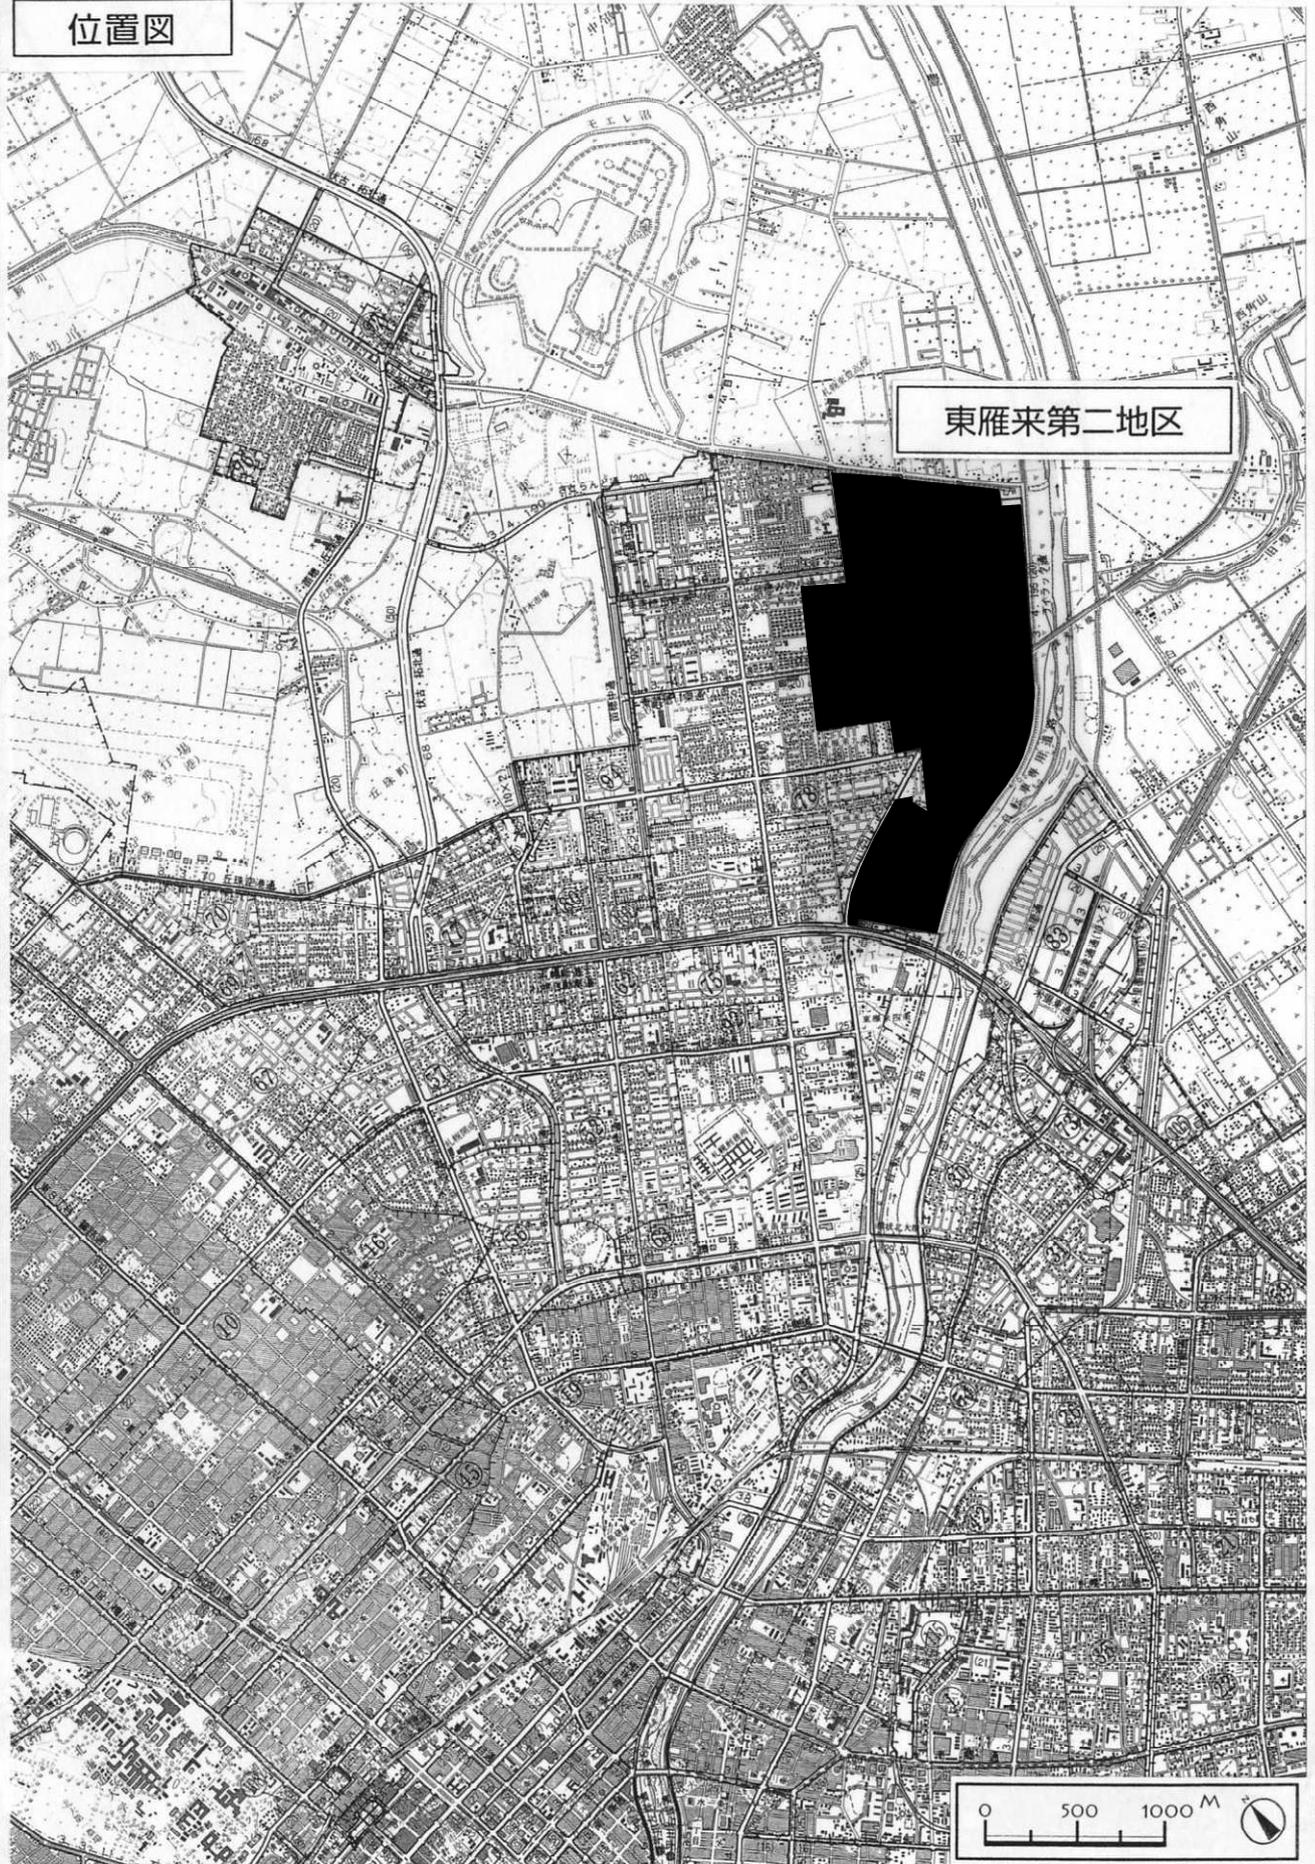

札幌圏都市計画 東雁来第二地区 地区計画

計画図

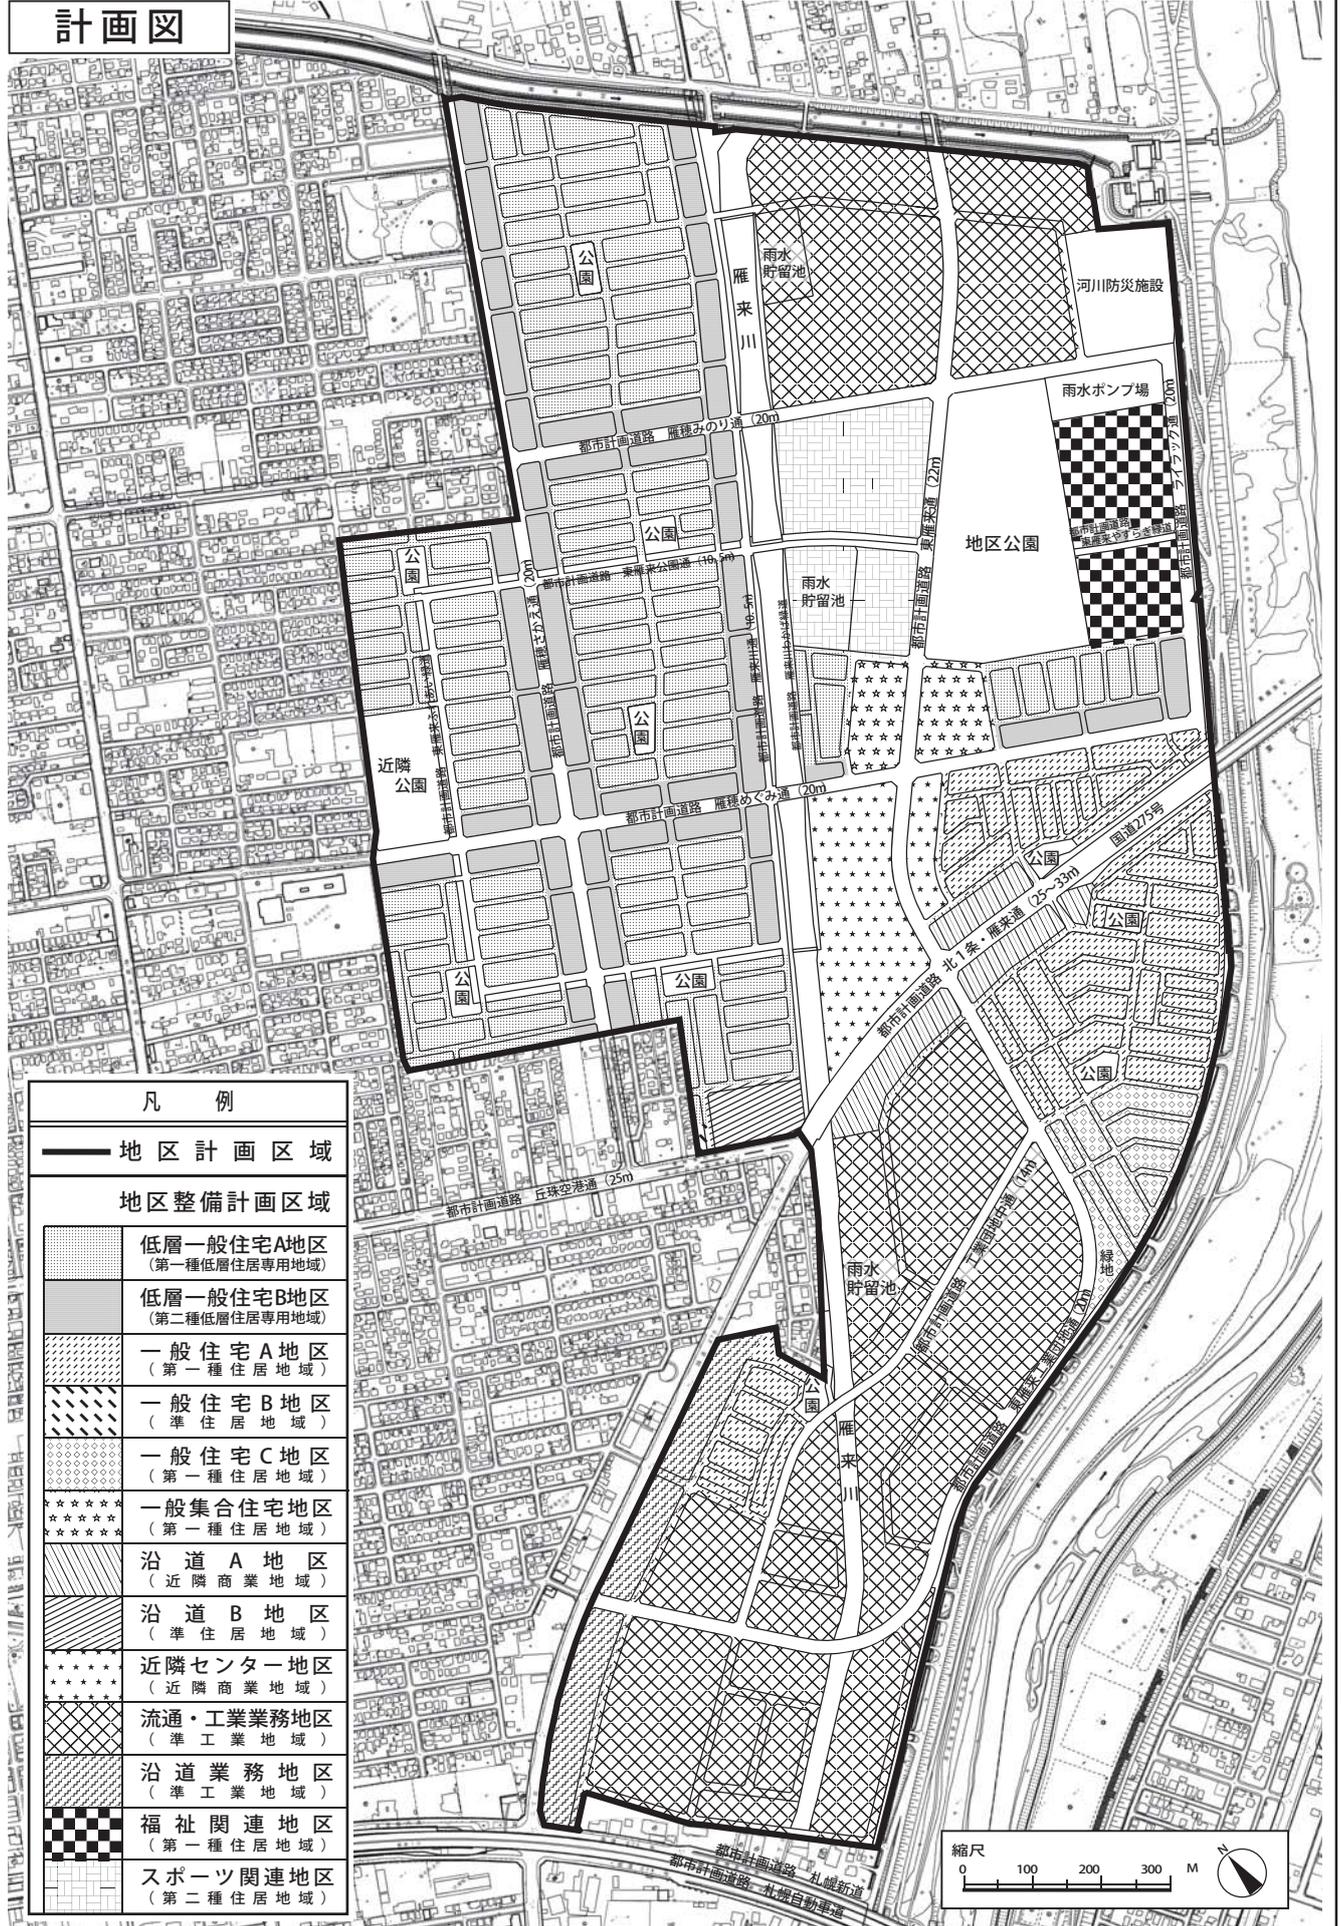

凡 例	
	地区計画区域
地区整備計画区域	
	低層一般住宅A地区 (第一種低層住居専用地域)
	低層一般住宅B地区 (第二種低層住居専用地域)
	一般住宅A地区 (第一種住居地域)
	一般住宅B地区 (準住居地域)
	一般住宅C地区 (第一種住居地域)
	一般集合住宅地区 (第一種住居地域)
	沿道A地区 (近隣商業地域)
	沿道B地区 (準住居地域)
	近隣センター地区 (近隣商業地域)
	流通・工業業務地区 (準工業地域)
	沿道業務地区 (準工業地域)
	福祉関連地区 (第一種住居地域)
	スポーツ関連地区 (第二種住居地域)

