


札幌圏都市計画 JR琴似駅周辺地区 地区計画


計画図2

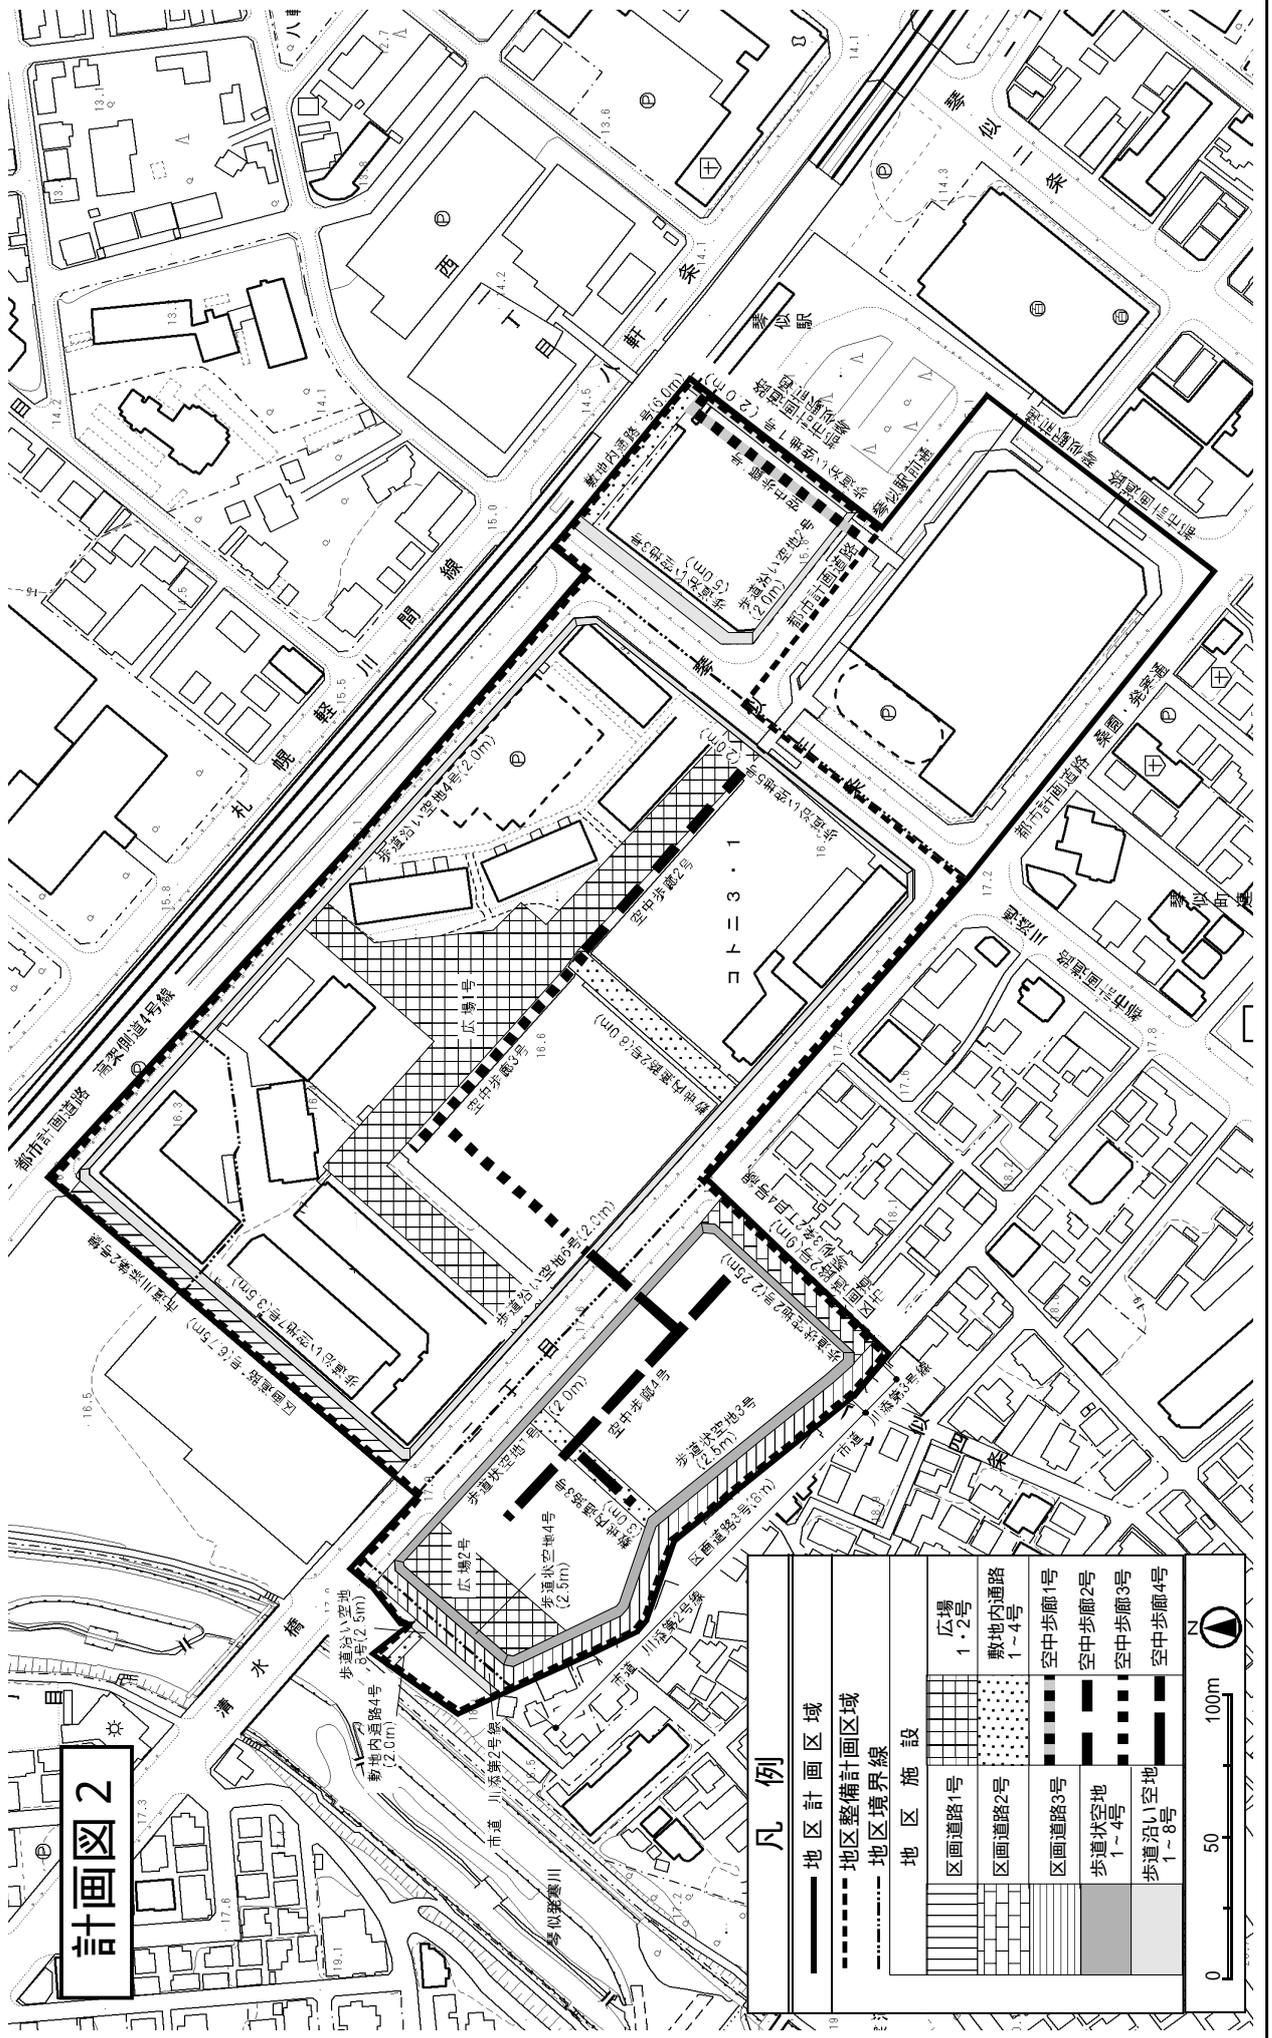

凡例	
	地区計画区域
	地区整備計画区域
	地区境界線
地区施設	
	広場 1・2号
	敷地内通路 1~4号
	区画道路1号
	区画道路2号
	区画道路3号
	歩道状空地 1~4号
	歩道沿い空地 1~8号
	空中歩廊1号
	空中歩廊2号
	空中歩廊3号
	空中歩廊4号

札幌圏都市計画 JR琴似駅周辺地区 地区計画

方針付図

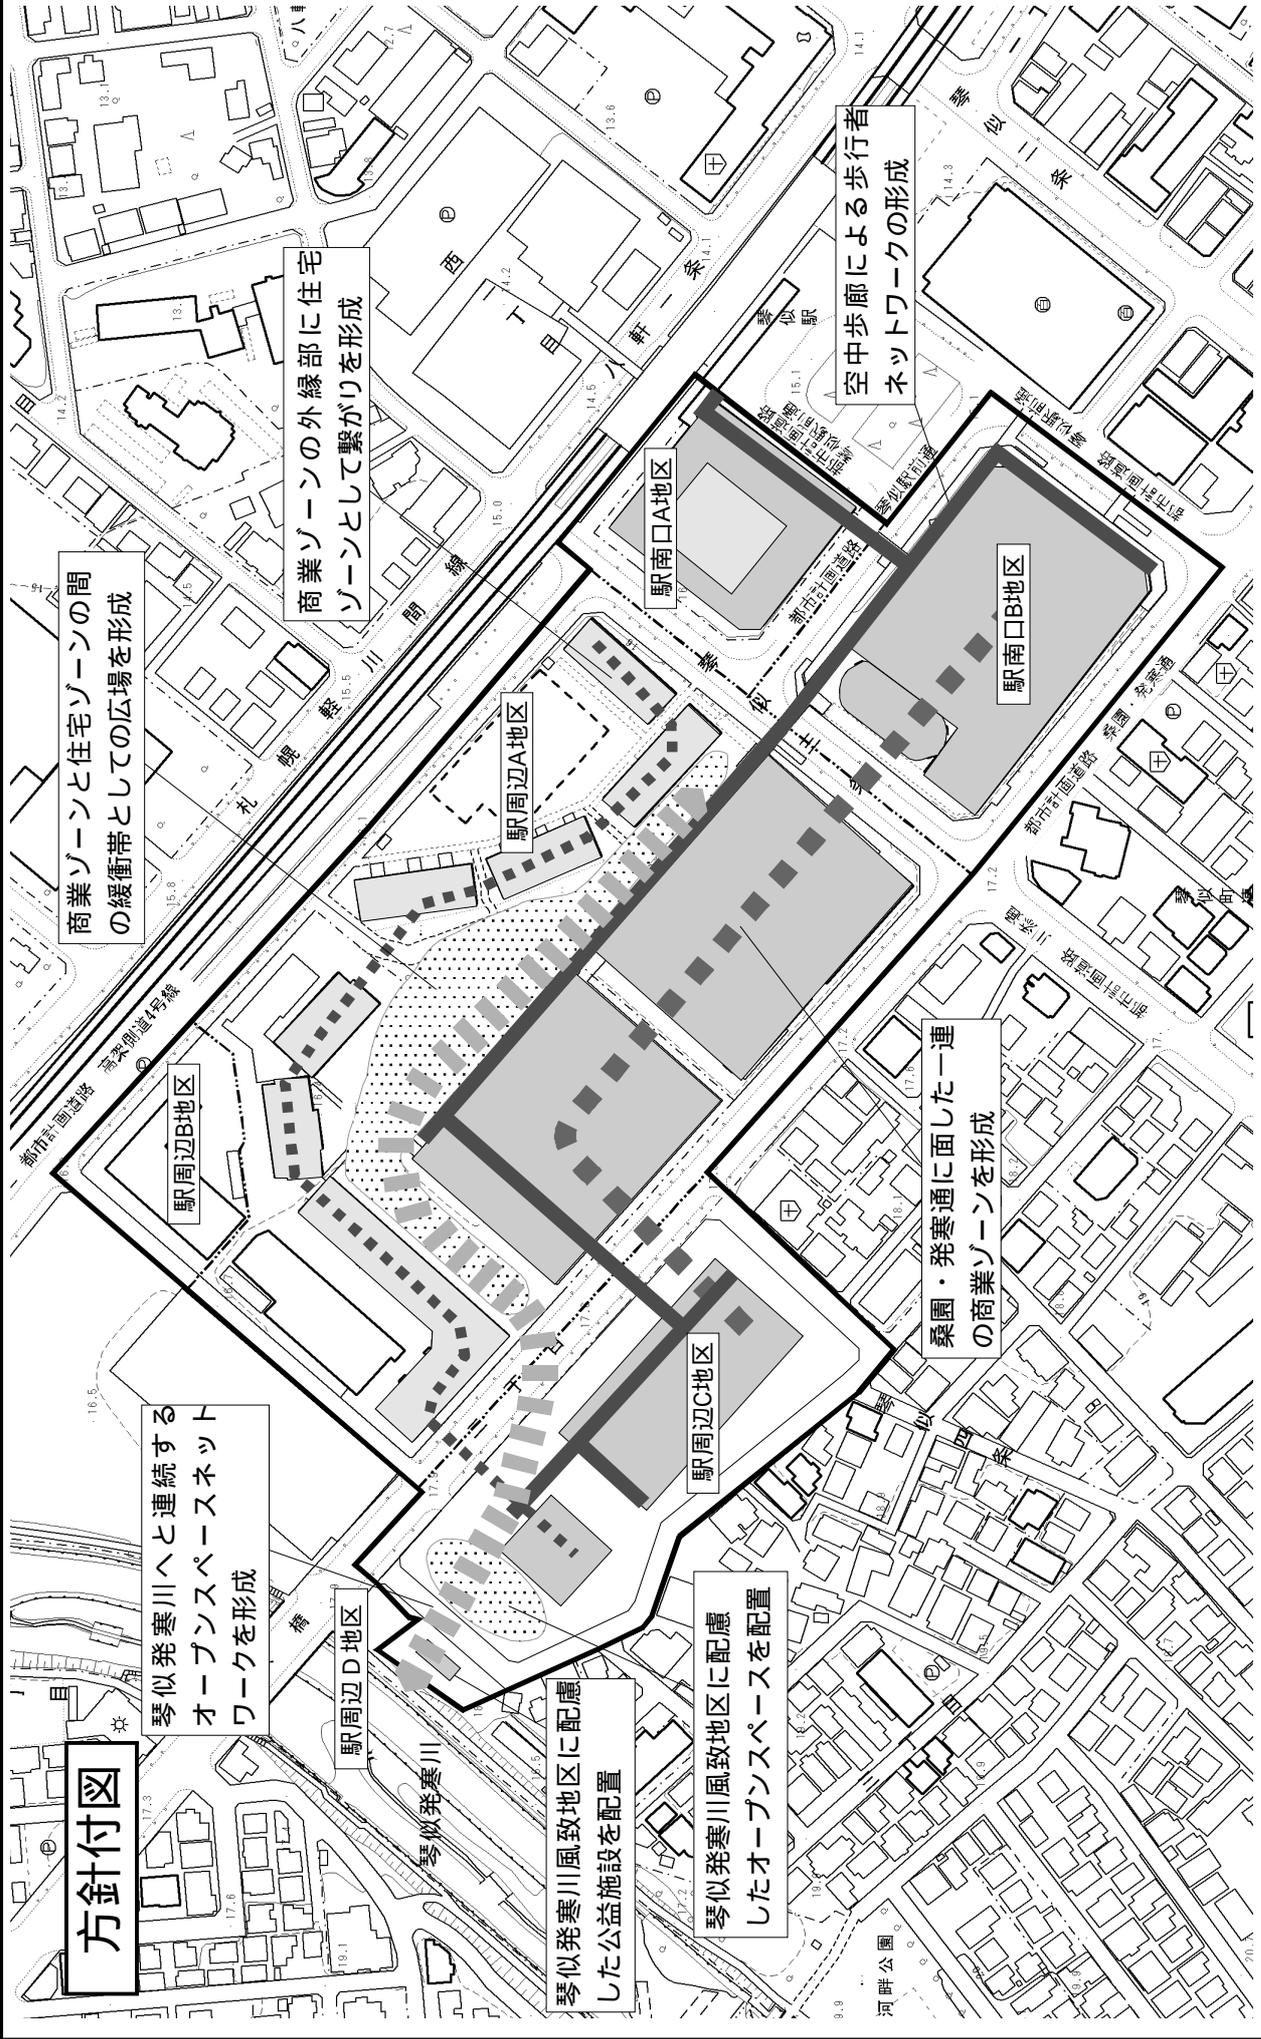

琴似発寒川へと連続する
オープンスペースネット
ワークを形成

駅前D地区

琴似発寒川風致地区に配慮
した公施設を配置

琴似発寒川風致地区に配慮
したオープンスペースを配置

駅前B地区

駅前A地区

駅前A地区

駅前B地区

商業ゾーンと住宅ゾーンの間
の緩衝帯としての広場を形成

商業ゾーンの外縁部に住宅
ゾーンとして繋がりを形成

空中歩廊による歩行者
ネットワークの形成

桑園・発寒通に面した一連
の商業ゾーンを形成